ŘEZ 1

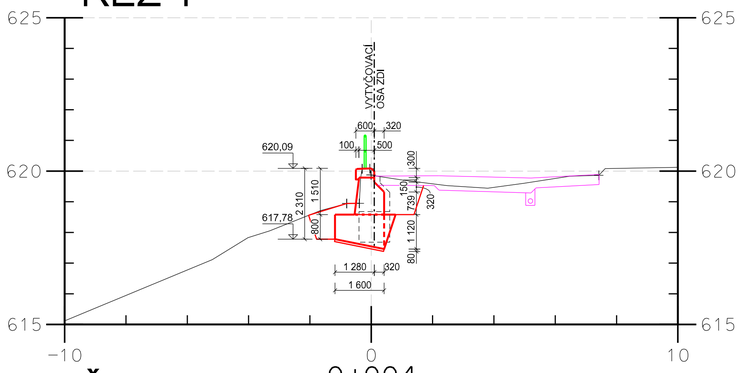

0+004

ŘEZ 2

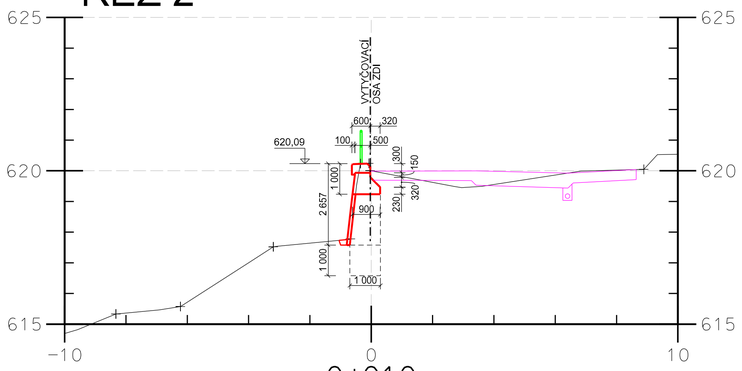

0+010

ŘEZ 3

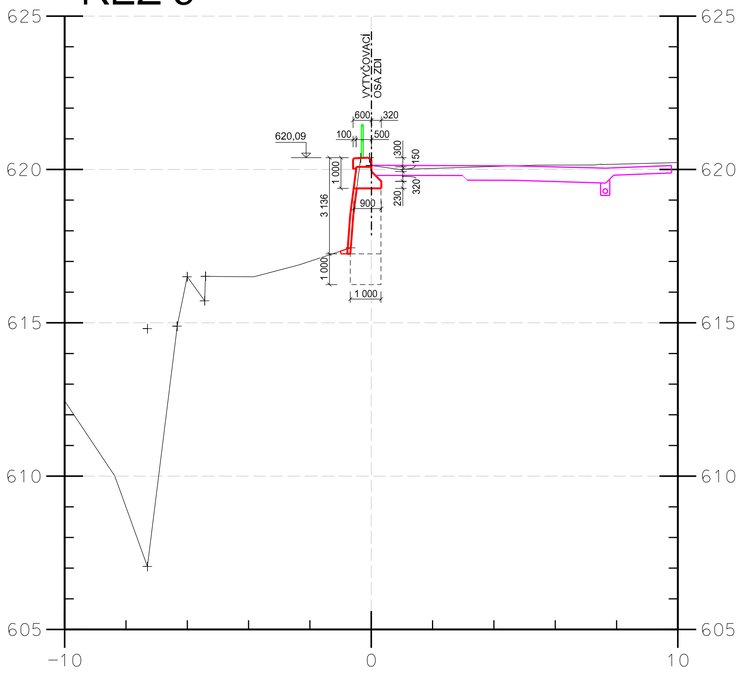

0+016

ŘEZ 4

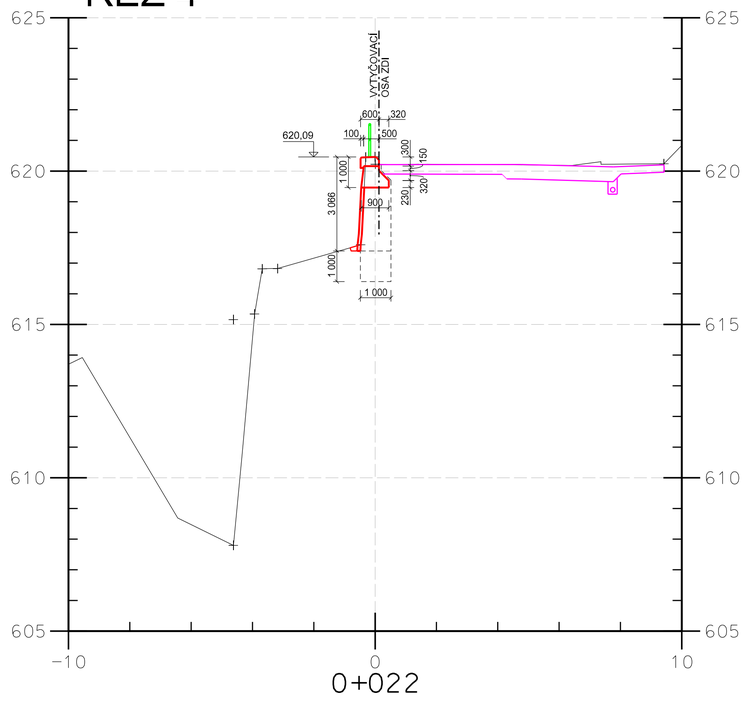

0+022

ŘEZ 5

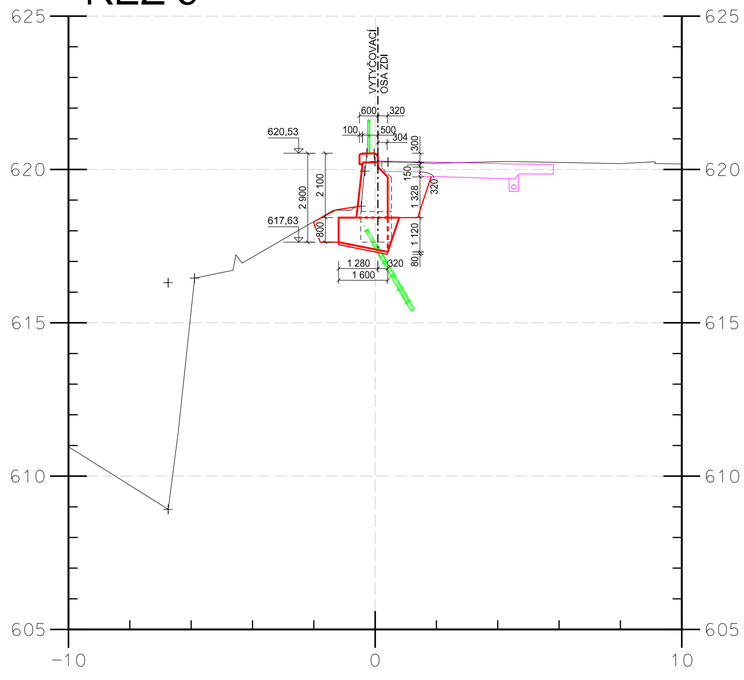

0+028

MATERIÁL:

BETON: C30/37 - XF4
OCEL: B500B
S235

LEGENDA:

- SO 101 Komunikace
- Nově navržené konstrukce zdi
- Kov - zápora, mikropilota, výztuž, kotva, zábradlí
- Stávající terén

AZ CONSULT, spol. s r.o.

Číslo zakázky: 15/138

Výrobek uvolněn k použití

Datum: 23.03.2017 (3)

VÝŠKOVÝ SYSTÉM: Bpv
SOUŘADNICOVÝ SYSTÉM: JTSK

Odpov. proj.:	Ing. M. Komín	AZCONSULT spol. s r. o.	
Vypracoval:	Ing. D. Svoboda	Klíšská 12, 400 01 Ústí nad Labem Tel.: 475 201 103, 475 210 177 Tel/fax.: 475 201 128 E-mail: azconsult@azconsult.cz ČSN EN ISO 9001	
Kontroloval:	Ing. P. Vít		
Kraj: Karlovarský	Místo: Jáchymov		
Objednatel:	Město Jáchymov, nám. Republiky 1, 362 51 Jáchymov	Zn. souboru:	...
Akce:	Jáchymov - Rekonstrukce ulice Palackého	Stupeň: DSP/DPS	Formát: 8 x A4
Stavební objekt:	SO 201 Zeď ve staničení 0,239-0,264	Č. zak.: 15/138	Č. paré :
Výkres:	Příčné řezy	Datum: V/2016	Měřítko: 1 : 100
			Č. přílohy: C.2.4.4

DOKUMENTACI LZE UŽÍVAT POUZE VE SMYSLU PŘÍSLUŠNÉ SMLOUVY O DÍLO. KOPÍROVÁNÍ A ROZŠIŘOVÁNÍ POUZE PO PŘEDCHOZÍM SOUHLASU AZ CONSULT spol. s r.o.