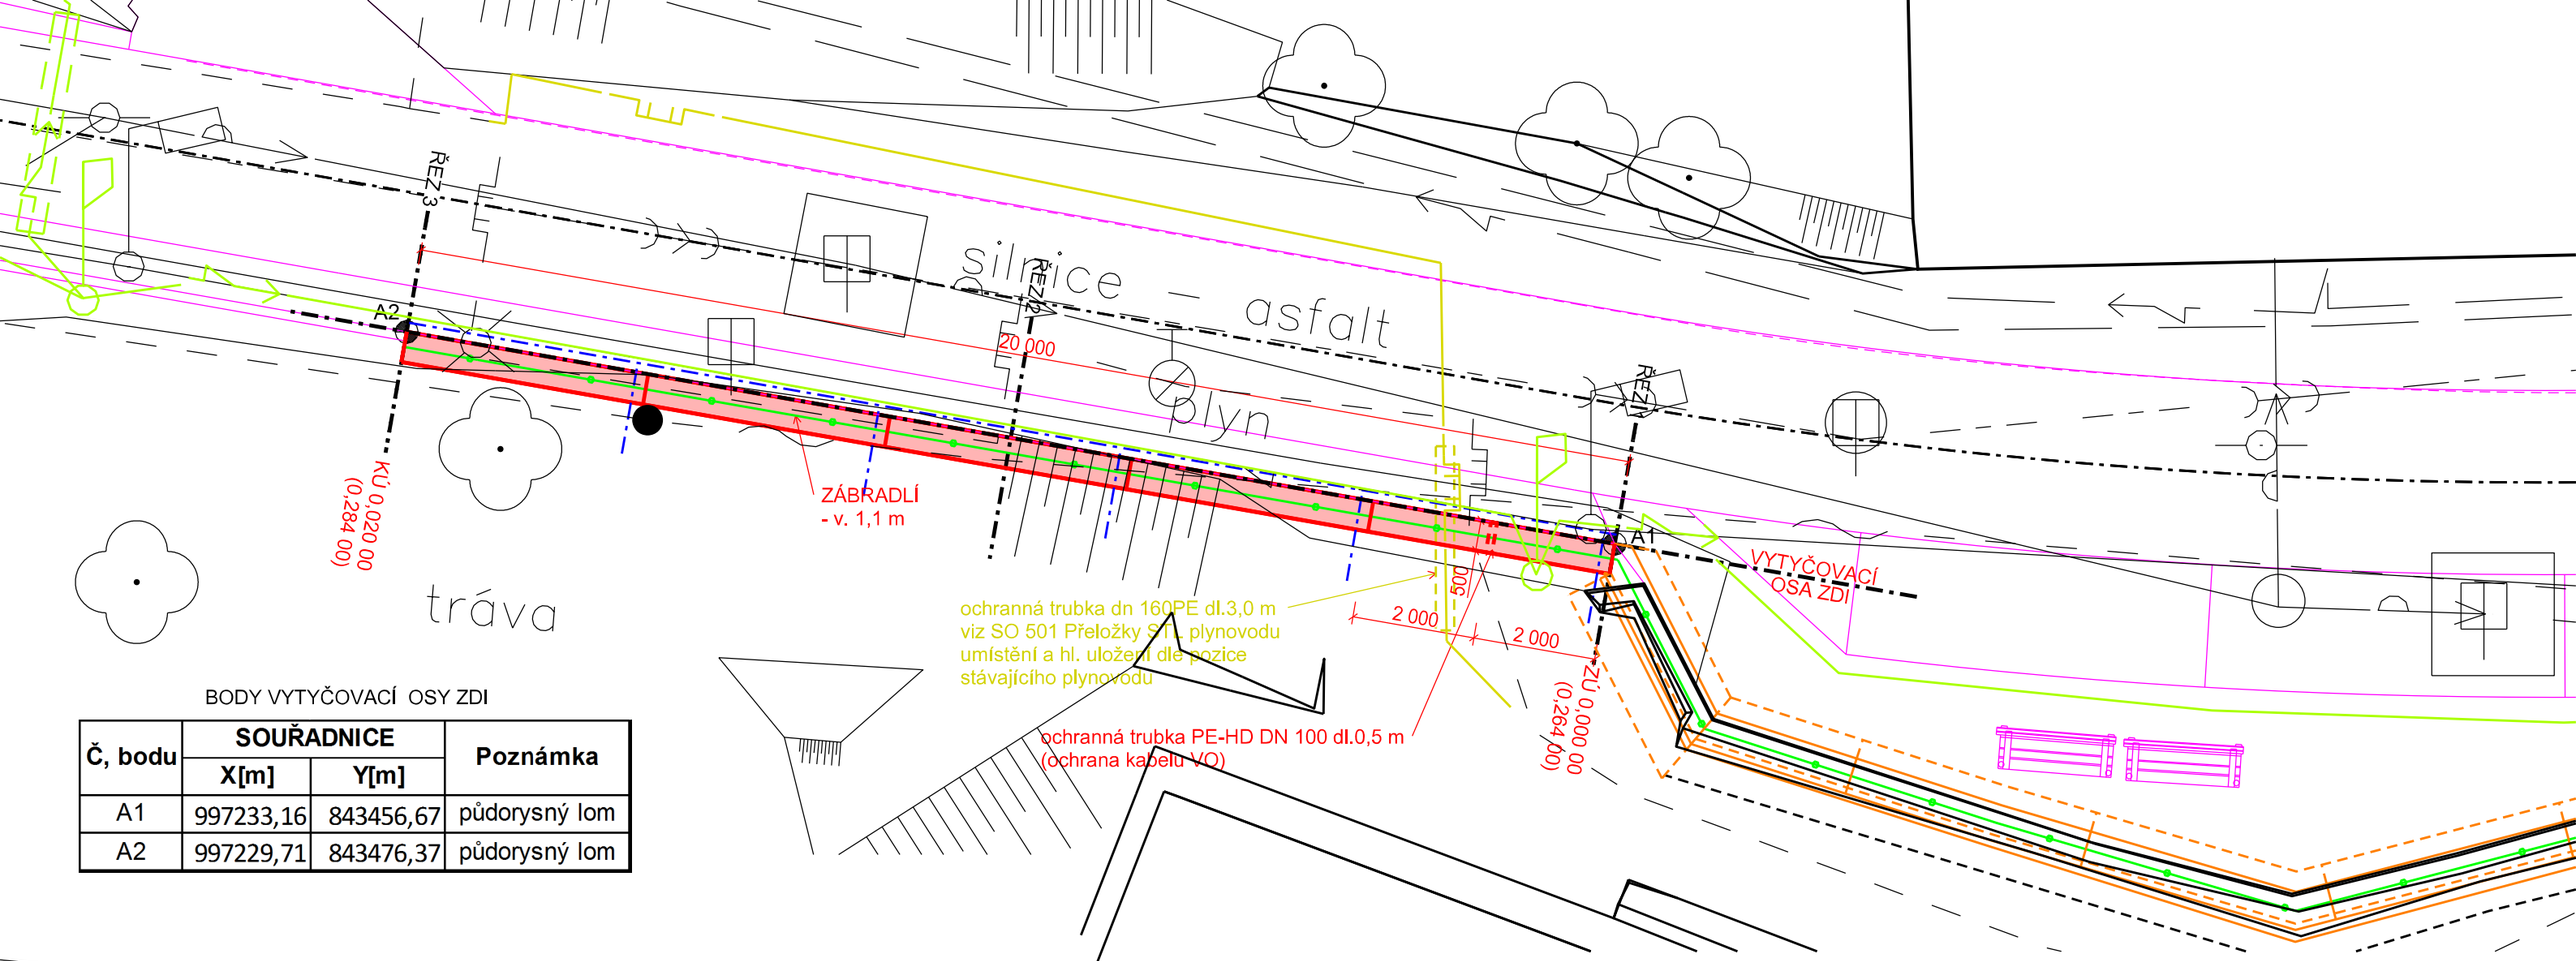

BODY VYTYČOVACÍ OSY ZDI

Č. bodu	SOUŘADNICE		Poznámka
	X[m]	Y[m]	
A1	997233,16	843456,67	půdorysný lom
A2	997229,71	843476,37	půdorysný lom

LEGENDA IS:

- stávající vedení O2 CR, a.s.
- stávající kanalizace - Vodárny a kanalizace Karlovy Vary
- stávající vodovod - Vodárny a kanalizace Karlovy Vary
- stávající vedení NN - Čez Distribuce, a.s.
- stávající plynovod - RWE Distribuční služby s.r.o.
- stávající vedení VO
- SO 401 Veřejné osvětlení - přeložka
- SO 501 Přeložky STL plynovodu - RWE Distribuční služby s.r.o.

LEGENDA:

- SO 101 Komunikace
- Nově navržené konstrukce zdi
- Odvodnění
- Kov - zápora, mikropilota, výztuž, zábradlí
- Souvisejíci objekt SO 201
- Stávající terén
- Vytyčovací bod

S

AZ CONSULT, spol. s r.o.

Číslo zakázky..... 15/138

Výrobek uvolněn k použití

Datum..... 24.03.2017 ③

VÝŠKOVÝ SYSTÉM: Bpv
SOUŘADNICOVÝ SYSTÉM: JTSK

Odpov. proj.:	Ing. M. Komín		
Vypracoval:	Ing. D. Svoboda		
Kontroloval:	Ing. P. Vít		
Kraj:	Karlovarský	Místo:	Jáchymov
Objednatel:	Město Jáchymov, nám. Republiky 1, 362 51 Jáchymov		

AZCONSULT® spol. s r. o.
Klíšská 12, 400 01 Ústí nad Labem
Tel.: 475 201 103, 475 210 177
Tel/fax.: 475 201 128
E-mail: azconsult@azconsult.cz
ČSN EN ISO 9001

Akce:	Jáchymov - Rekonstrukce ulice Palackého	Zn. souboru:	...
Stavební objekt:	SO 201 Zdi Zeď ve staničení 0,264-0,284	Stupeň: DSP/DPS	Formát: 2 x A4
		Č. zak.: 15/138	Č. paré :
		Datum: V/2016	
Výkres:	Situace	Měřítko: 1 : 100	Č. přílohy: C.2.5.1

DOKUMENTACI LZE UŽÍVAT POUZE VE SMYSLU PŘÍSLUŠNÉ SMLOUVY O DÍLO. KOPÍROVÁNÍ A ROZŠIŘOVÁNÍ POUZE PO PŘEDCHOZÍM SOUHLASU AZ CONSULT spol. s r.o.