




ŘEZ 1

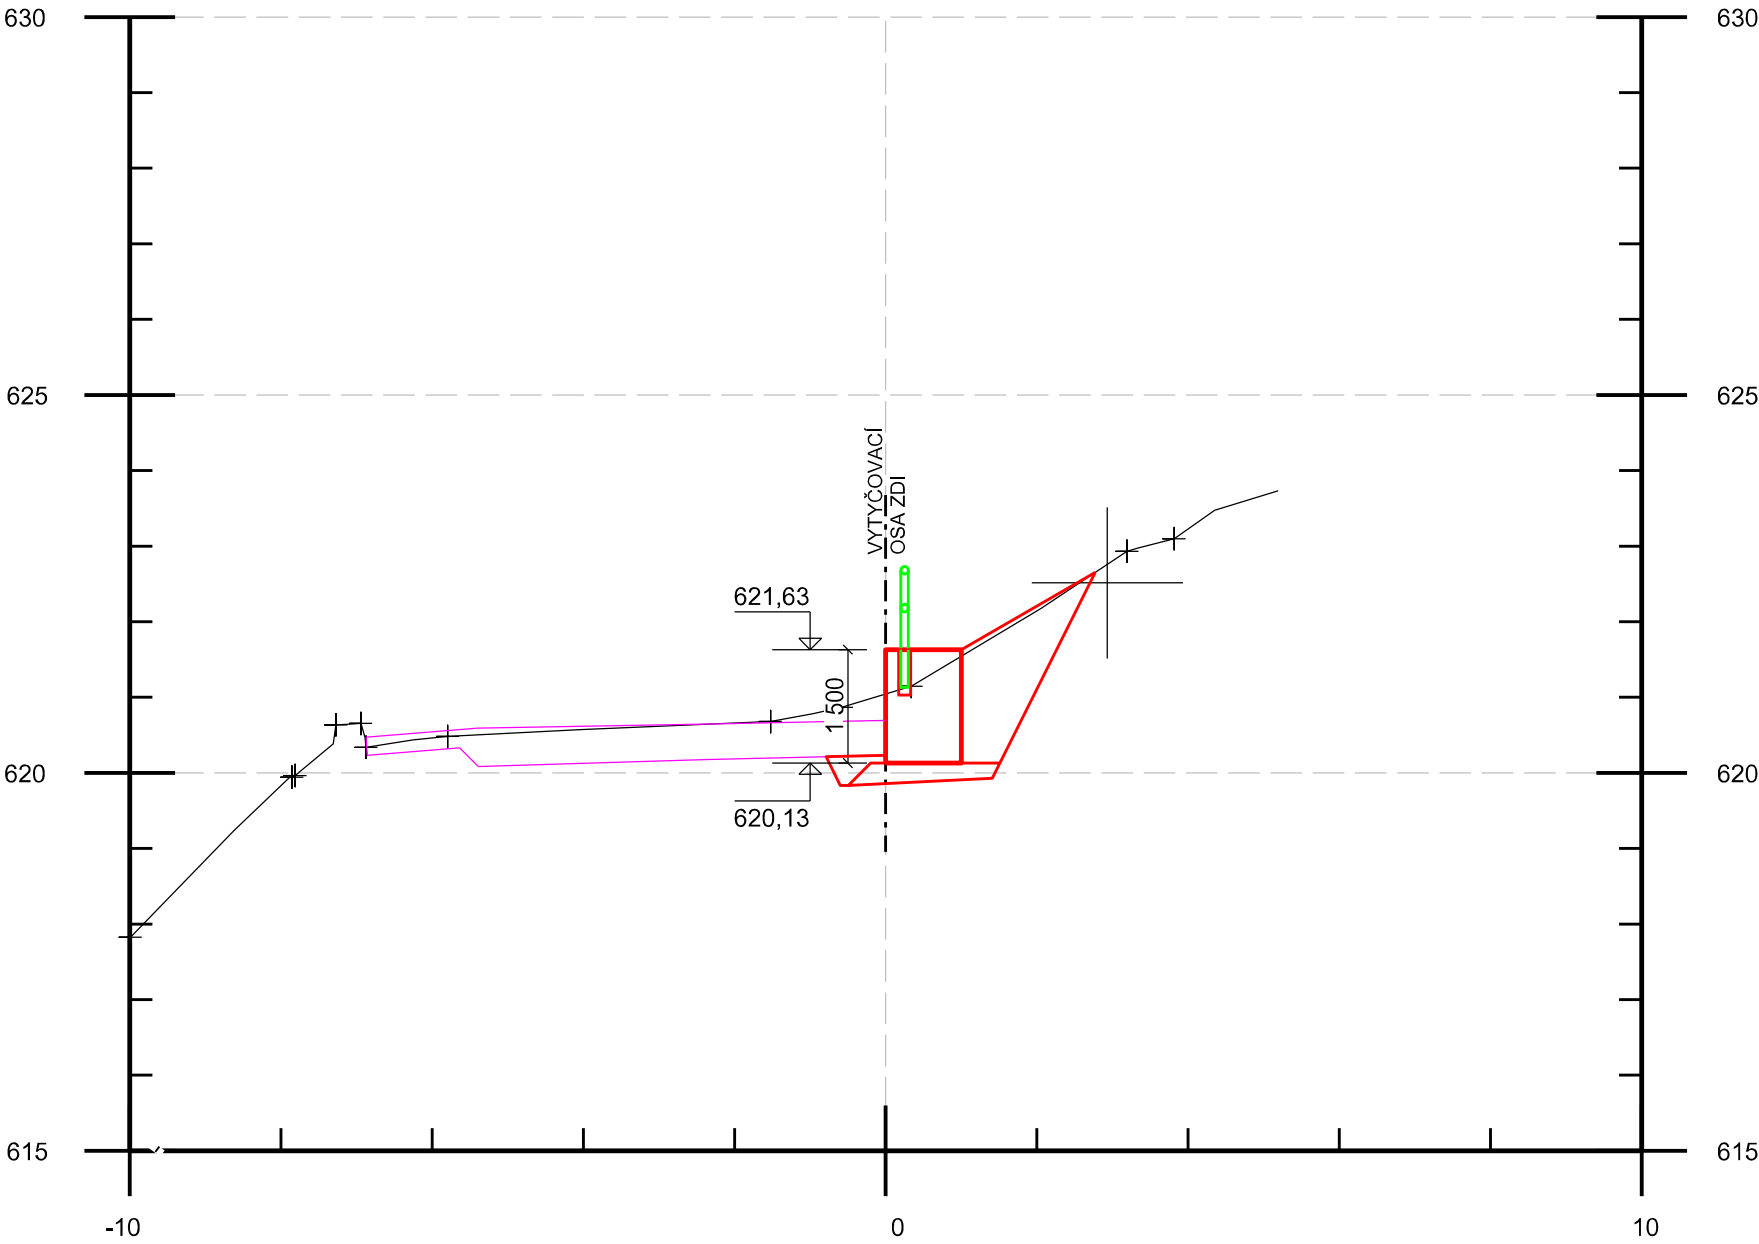

ŘEZ 3

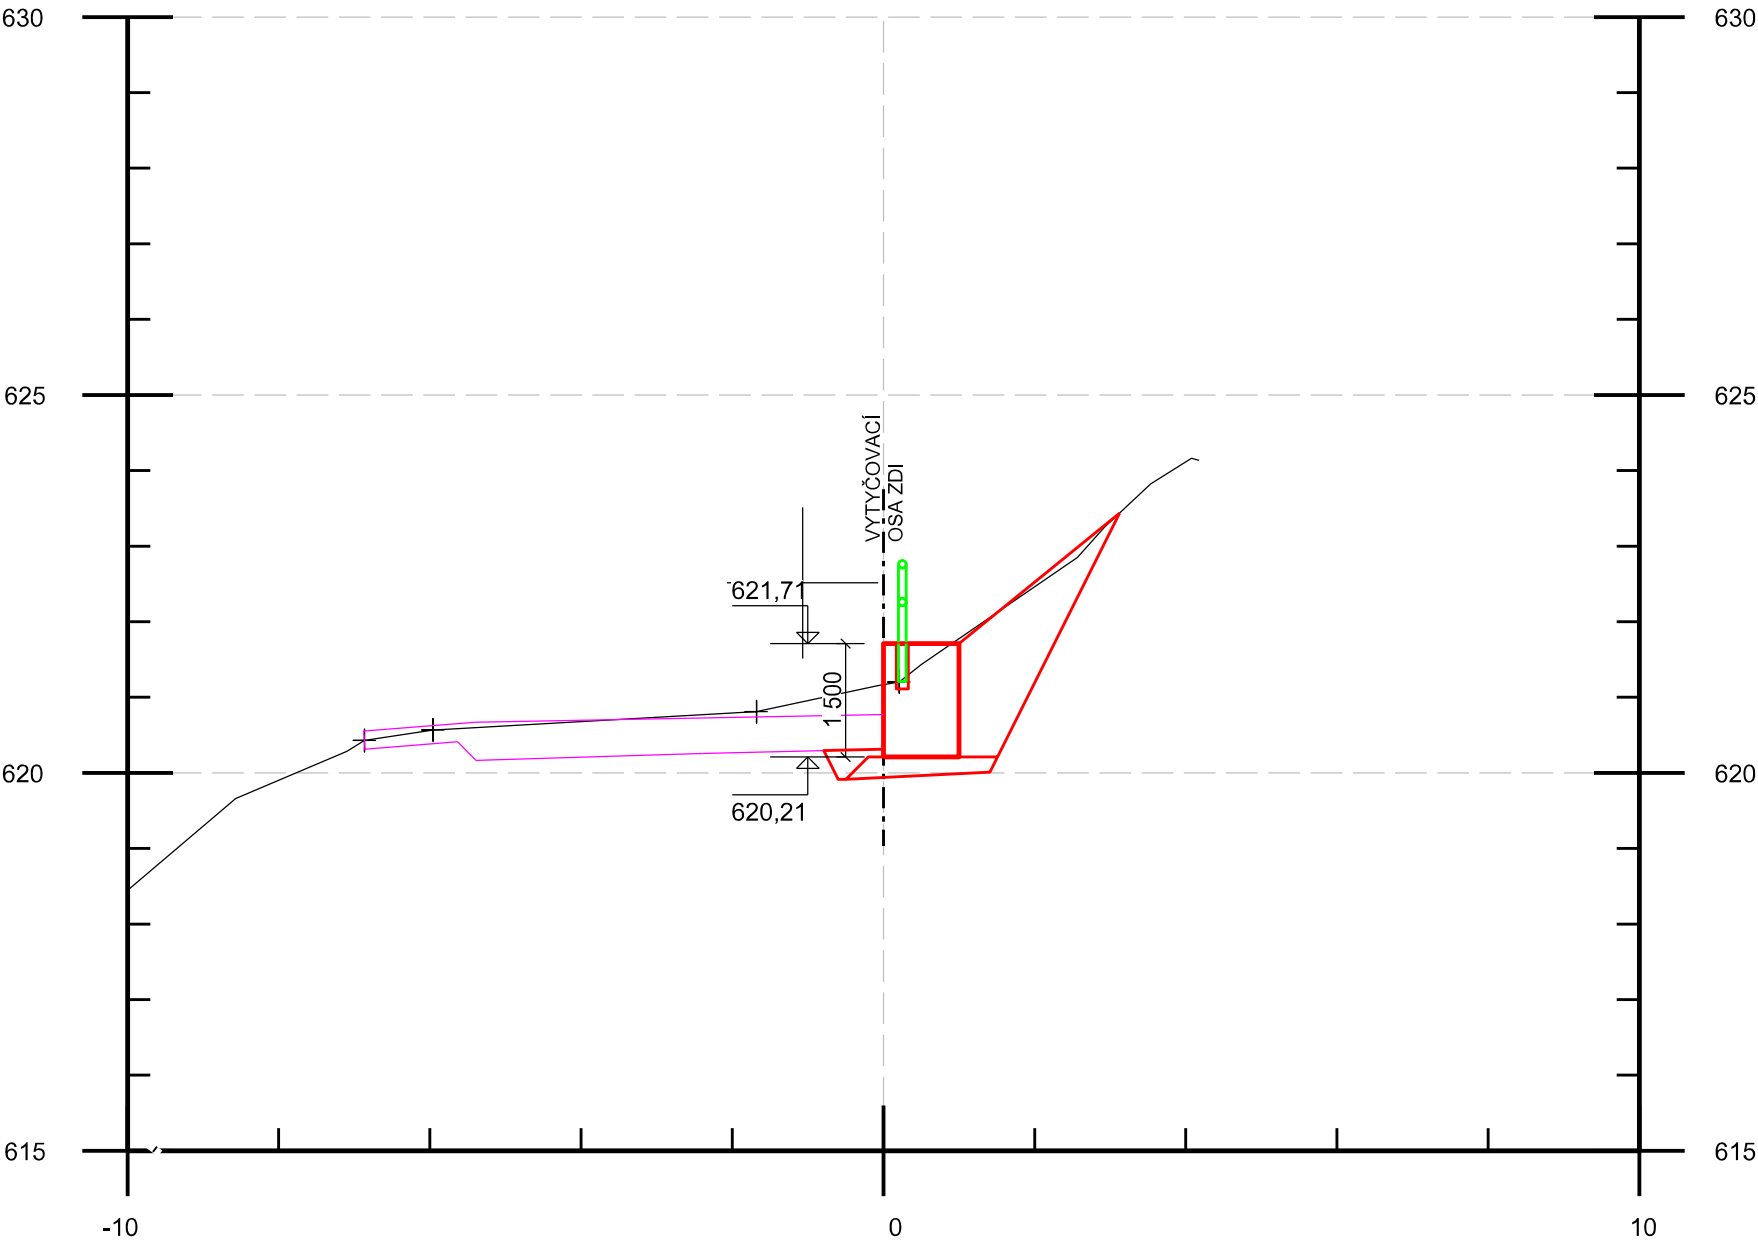

ŘEZ 2

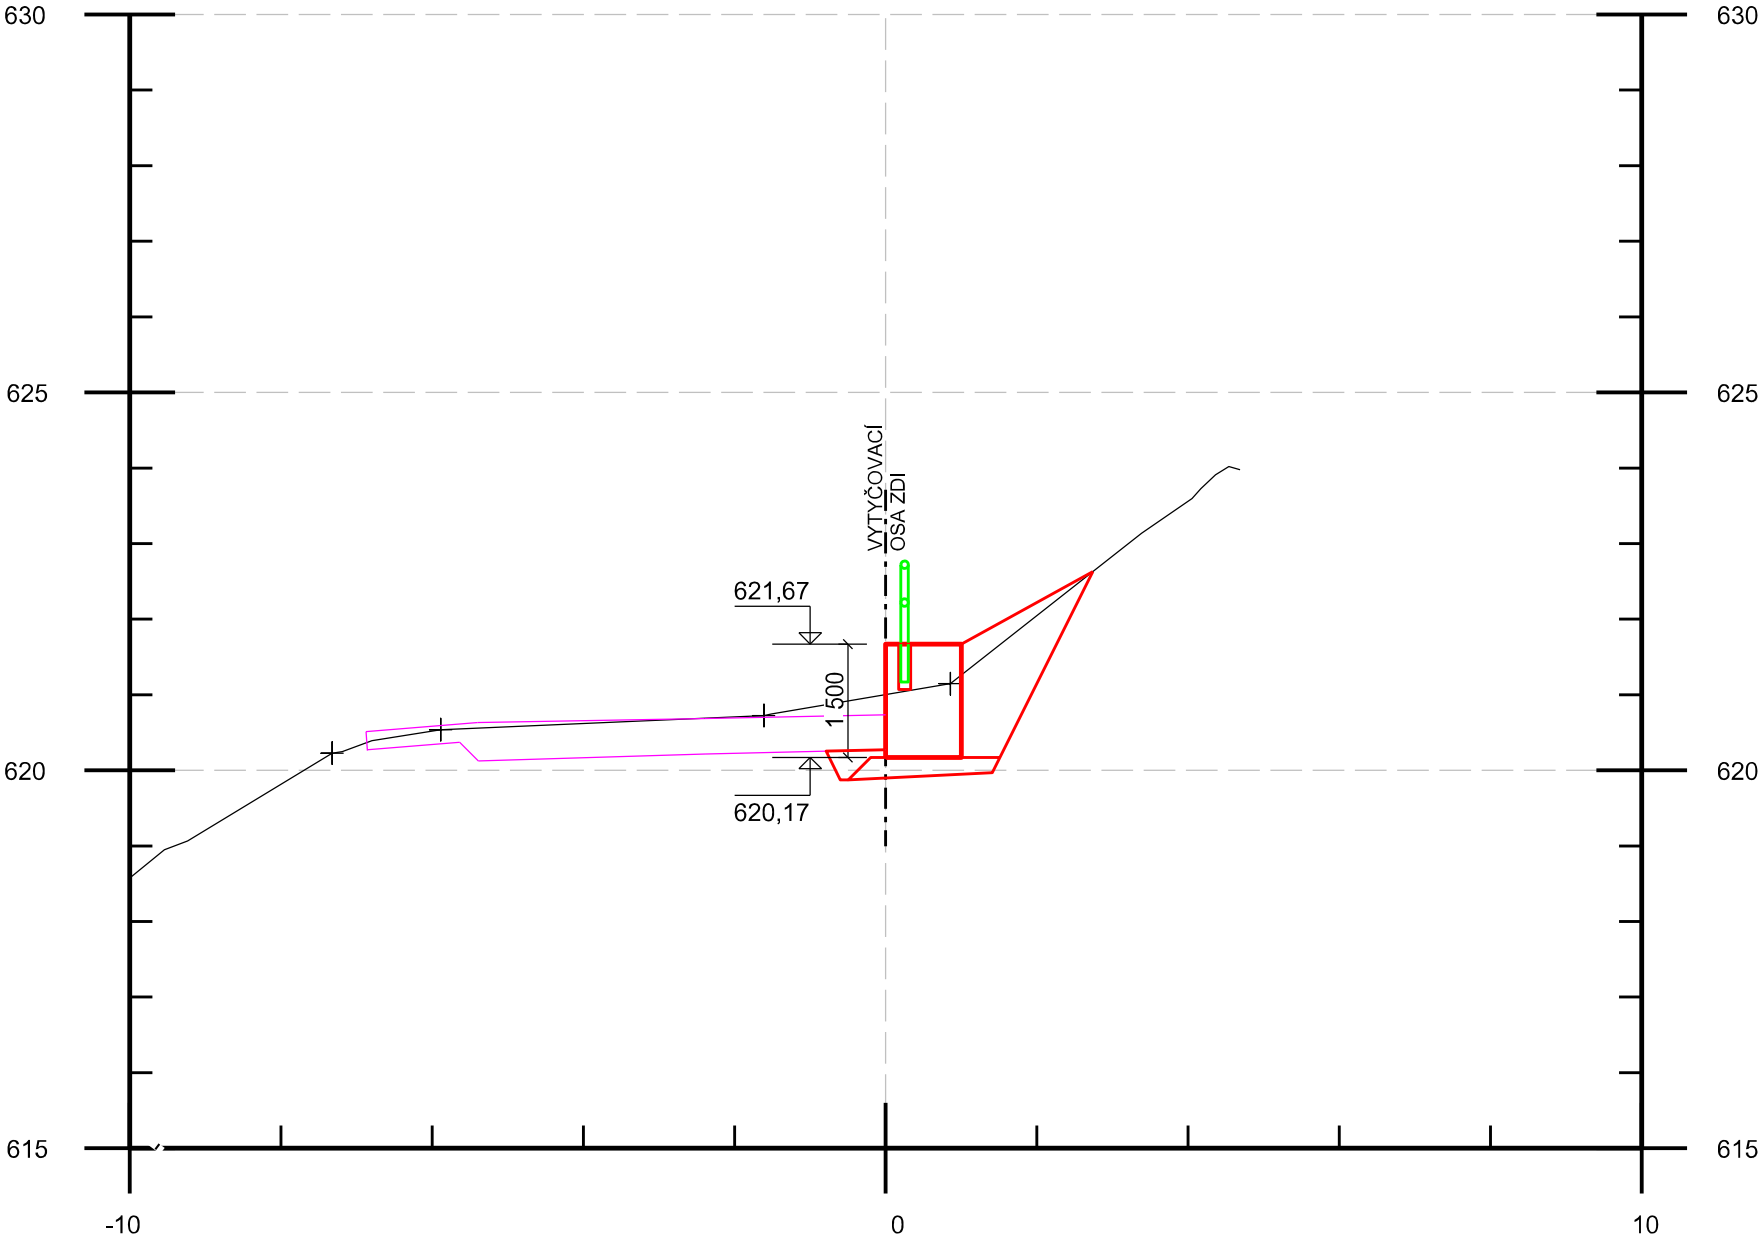

MATERIÁL:

BETON: C30/37 - XF4  
OCEL: B500B  
S235

LEGENDA:

- SO 101 Komunikace
- Nově navržené konstrukce
- Související objekt SO 201
- Kov - zápora, mikropilota, výztuž, kotva, zábradlí
- Odvodnění
- Stávající konstrukce
- Stávající terén

AZ CONSULT, spol. s r.o.

Číslo zakázky.....15/138

Výrobek uvolněn k použití

Datum.....24.03.2017③

VÝŠKOVÝ SYSTÉM: Bpv  
SOUŘADNICOVÝ SYSTÉM: JTSK

Odpov. proj.:	Ing. M. Komín	<b>AZCONSULT®</b> spol. s r. o. Klíšská 12, 400 01 Ústí nad Labem Tel.: 475 201 103, 475 210 177 Tel/fax.: 475 201 128 E-mail: azconsult@azconsult.cz ČSN EN ISO 9001	
Vypracoval:	Ing. D. Svoboda		
Kontroloval:	Ing. P. Vít		
Kraj:	Karlovarský		
Místo:	Jáchymov	Zn. souboru: ...	
Objednatel:	Město Jáchymov, nám. Republiky 1, 362 51 Jáchymov		
Akce:	Jáchymov - Rekonstrukce ulice Palackého		Stupeň: DSP/DPS
Stavební objekt:	SO 201		Formát: 6 x A4
Zed' ve staničení 0,298-0,315		Č. zak.: 15/138	Č. paré :
		Datum: V/2016	
Výkres:	Příčné řezy		Č. přílohy:
		Měřítko: 1 : 100	C.2.6.4
DOKUMENTACI LZE UŽÍVAT POUZE VE SMYSLU PŘÍSLUŠNÉ SMLOUVY O DÍLO. KOPÍROVÁNÍ A ROZŠÍŘOVÁNÍ POUZE PO PŘEDCHOZÍM SOUHLASU AZ CONSULT spol. s r.o.			