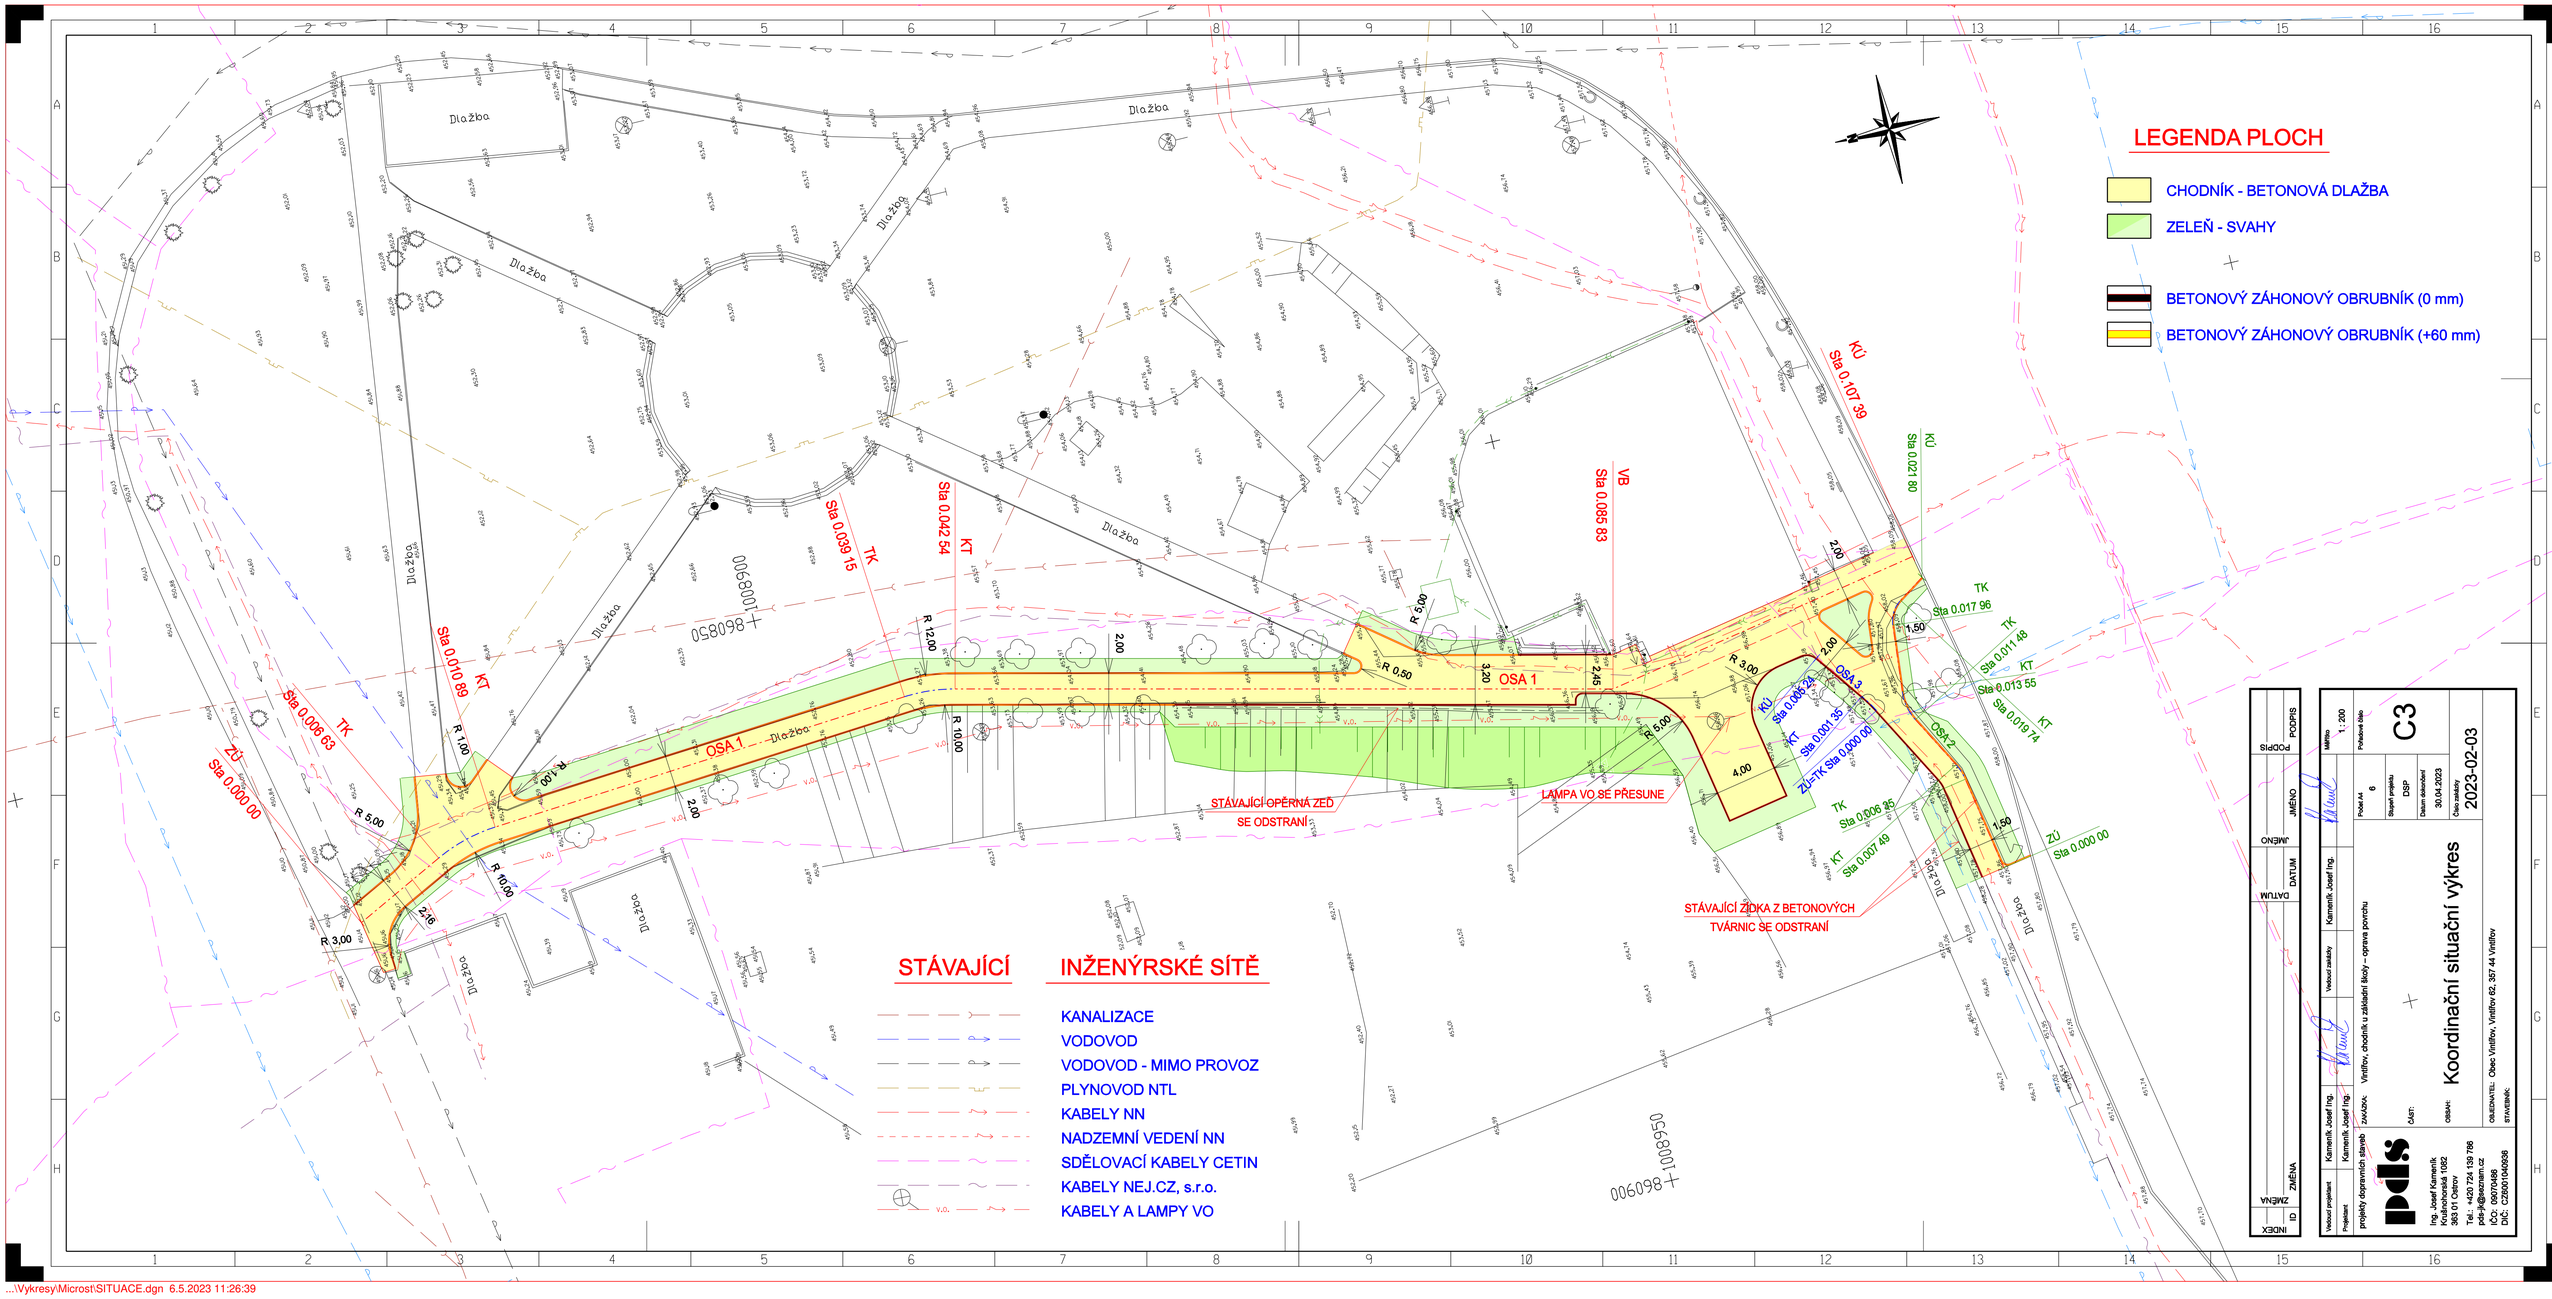

INDEX	ZMĚNA	DATUM	JMÉNO	PODPIS

Vedoucí projektant	Kameník, Josef Ing.	Měřítko	1 : 200
Projektant	Kameník, Josef Ing.	Počet A4	6
projekty dopravních staveb		Stupeň projektu	DSP
		Datum dokončení	30.04.2023
		Číslo zakázky	2023-02-03

Pořadové číslo: C3

ZAKÁZKA: Vinitlhov, chodník u základní školy – oprava povrchu

ČÁST: Koordinační situační výkres

OBSAH:

OBJEDNATEL: Obec Vinitlhov, Vinitlhov 62, 357 44 Vinitlhov

STAVEBNÍK:

pds

Ing. Josef Kameník
Kruščhorská 1082
363 01 Ostrov
Tel.: +420 724 138 786
pds-jk@seznam.cz
IČO: 09270488
DIČ: CZ09270488

...\Vykresy\Microst\SITUACE.dgn 6.5.2023 11:26:39