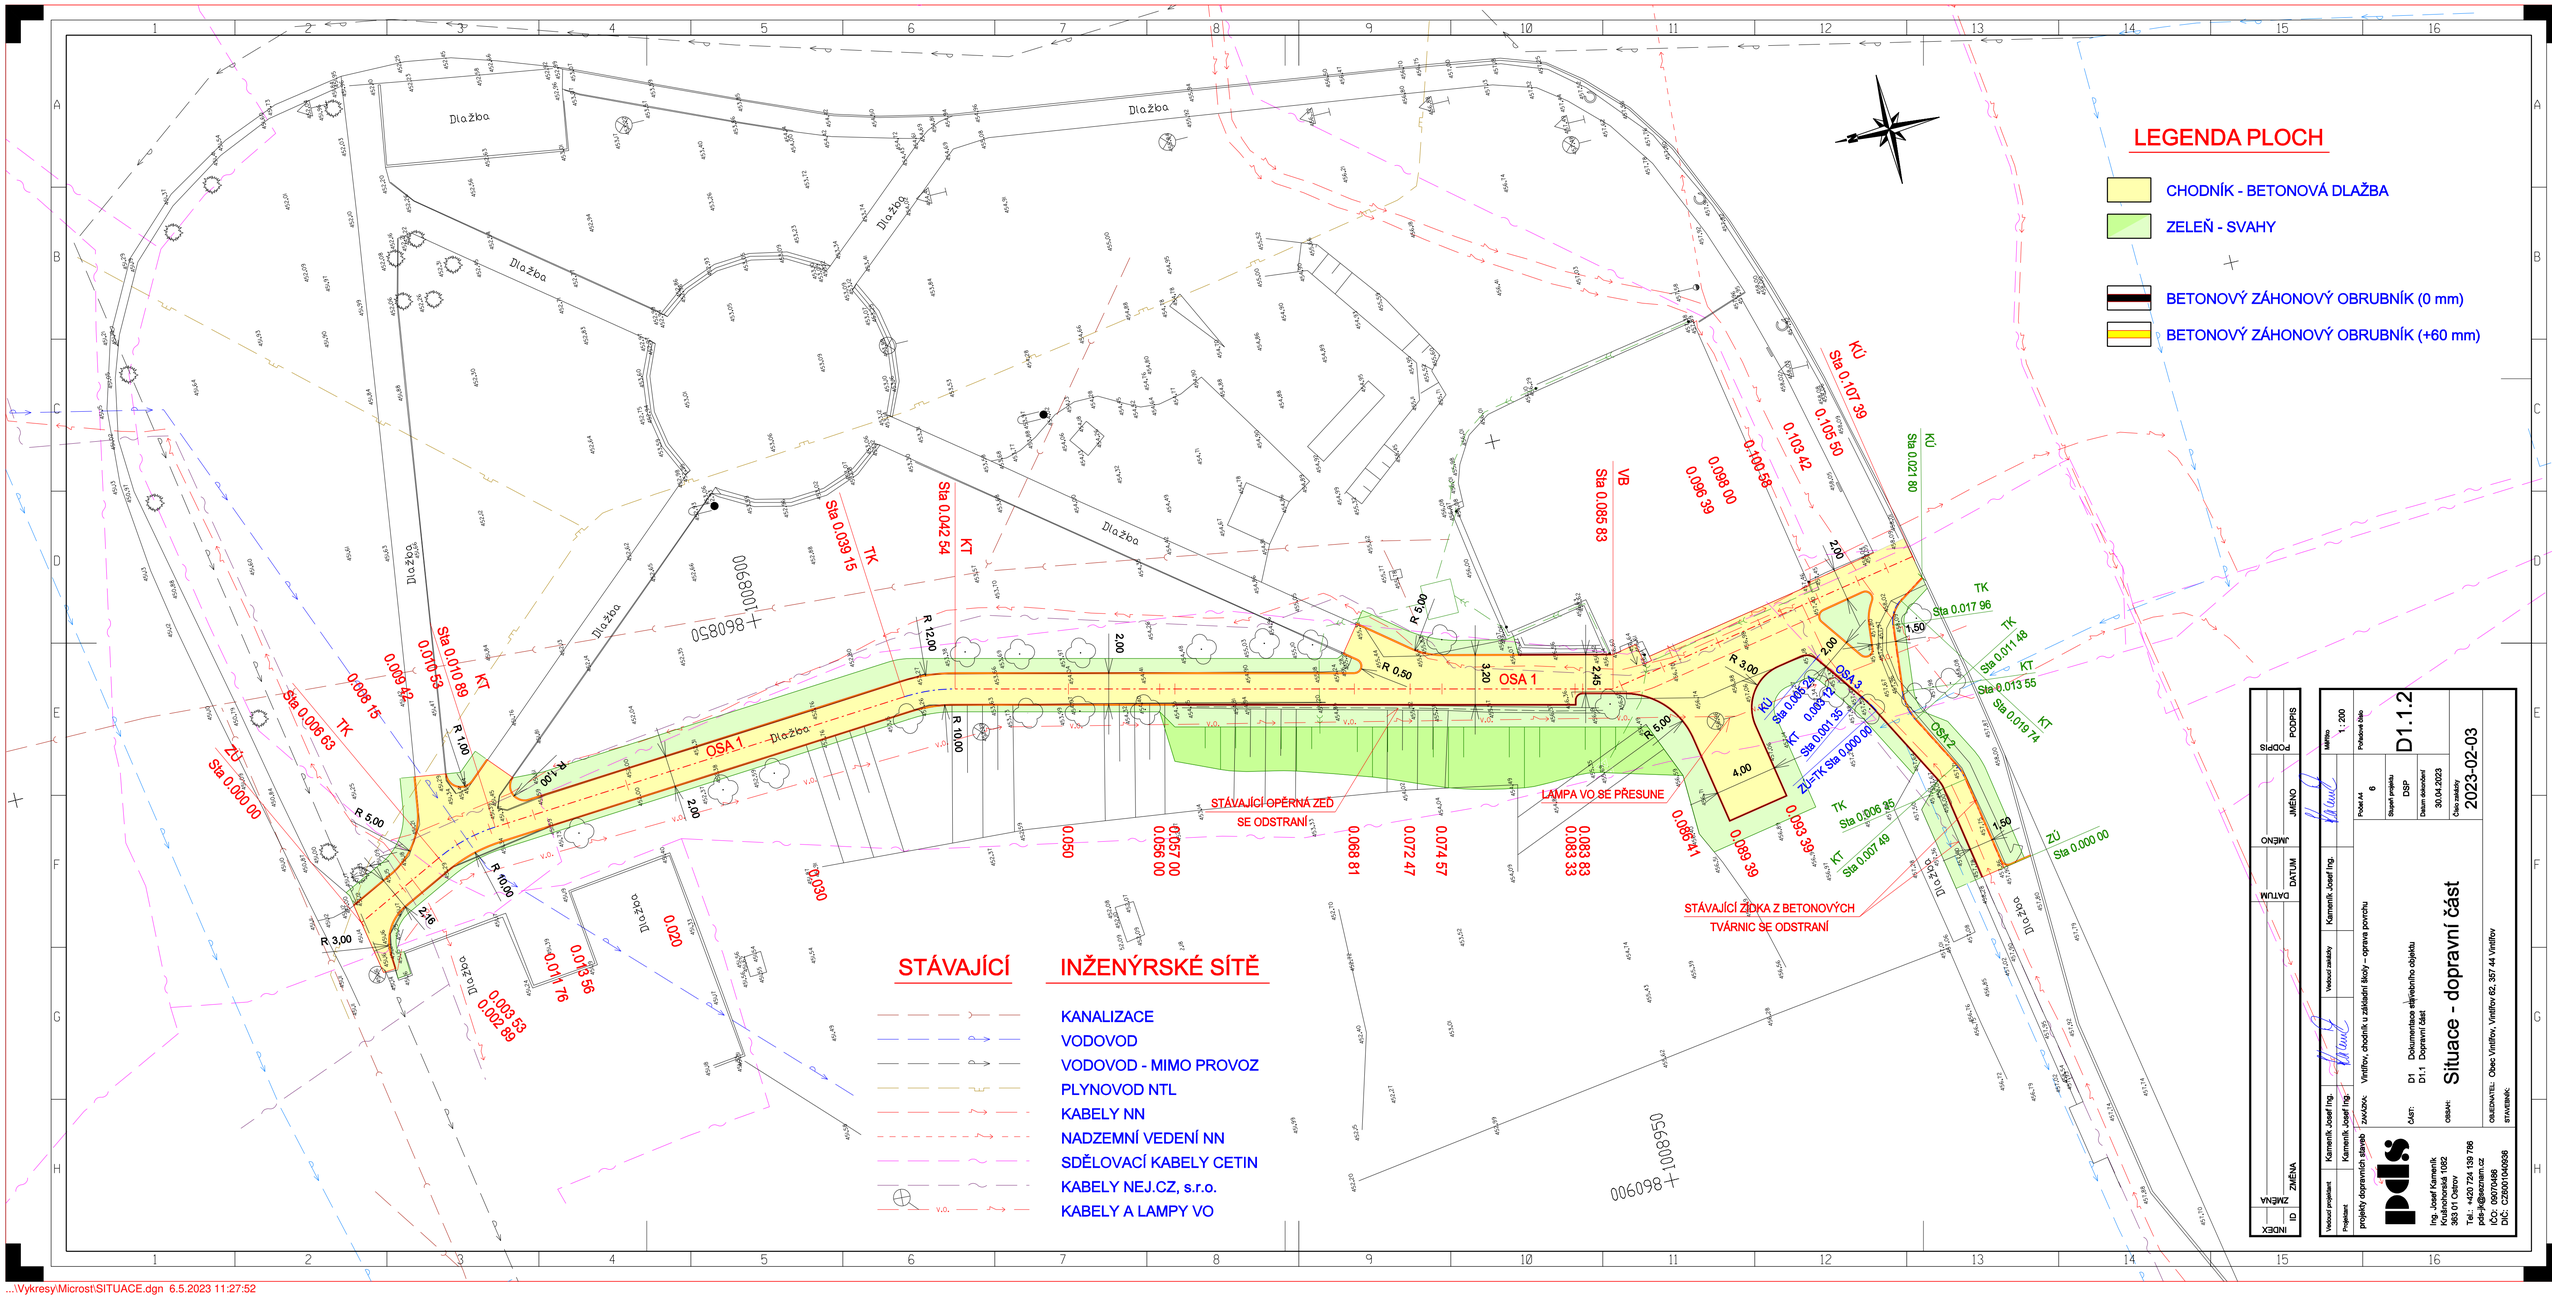

Vedoucí projektant	Kamenik Josef Ing.	Měřítko	1 : 200
Projektant	Kamenik Josef Ing.	Počet A4	6
projekty dopravních staveb		Stupeň projektu	DSP
		Datum dokončení	30.04.2023
		Číslo zakázky	2023-02-03

ČÁST: D1 Dokumentace stavebního objektu
D1.1 Dopravní část

ZAKÁZKA: Vinitlov, chodník u základní školy – oprava povrchu

OBSAH: **Situace - dopravní část**

OBJEDNATEL: Obec Vinitlov, Vinitlov 62, 357 44 Vinitlov

STAVEBNÍK:

pds

Ing. Josef Kamenik
Kruščhorská 1082
383 01 Oetrov
Tel.: +420 724 138 786
pds-jk@seznam.cz
IČO: 09270489
DIČ: CZ09270489

INDEX | ID | ZMĚNA | DATUM | JMÉNO | PODPIS

D1.1.2