PROSTUP ZDÍ CHRÁNIČKOU

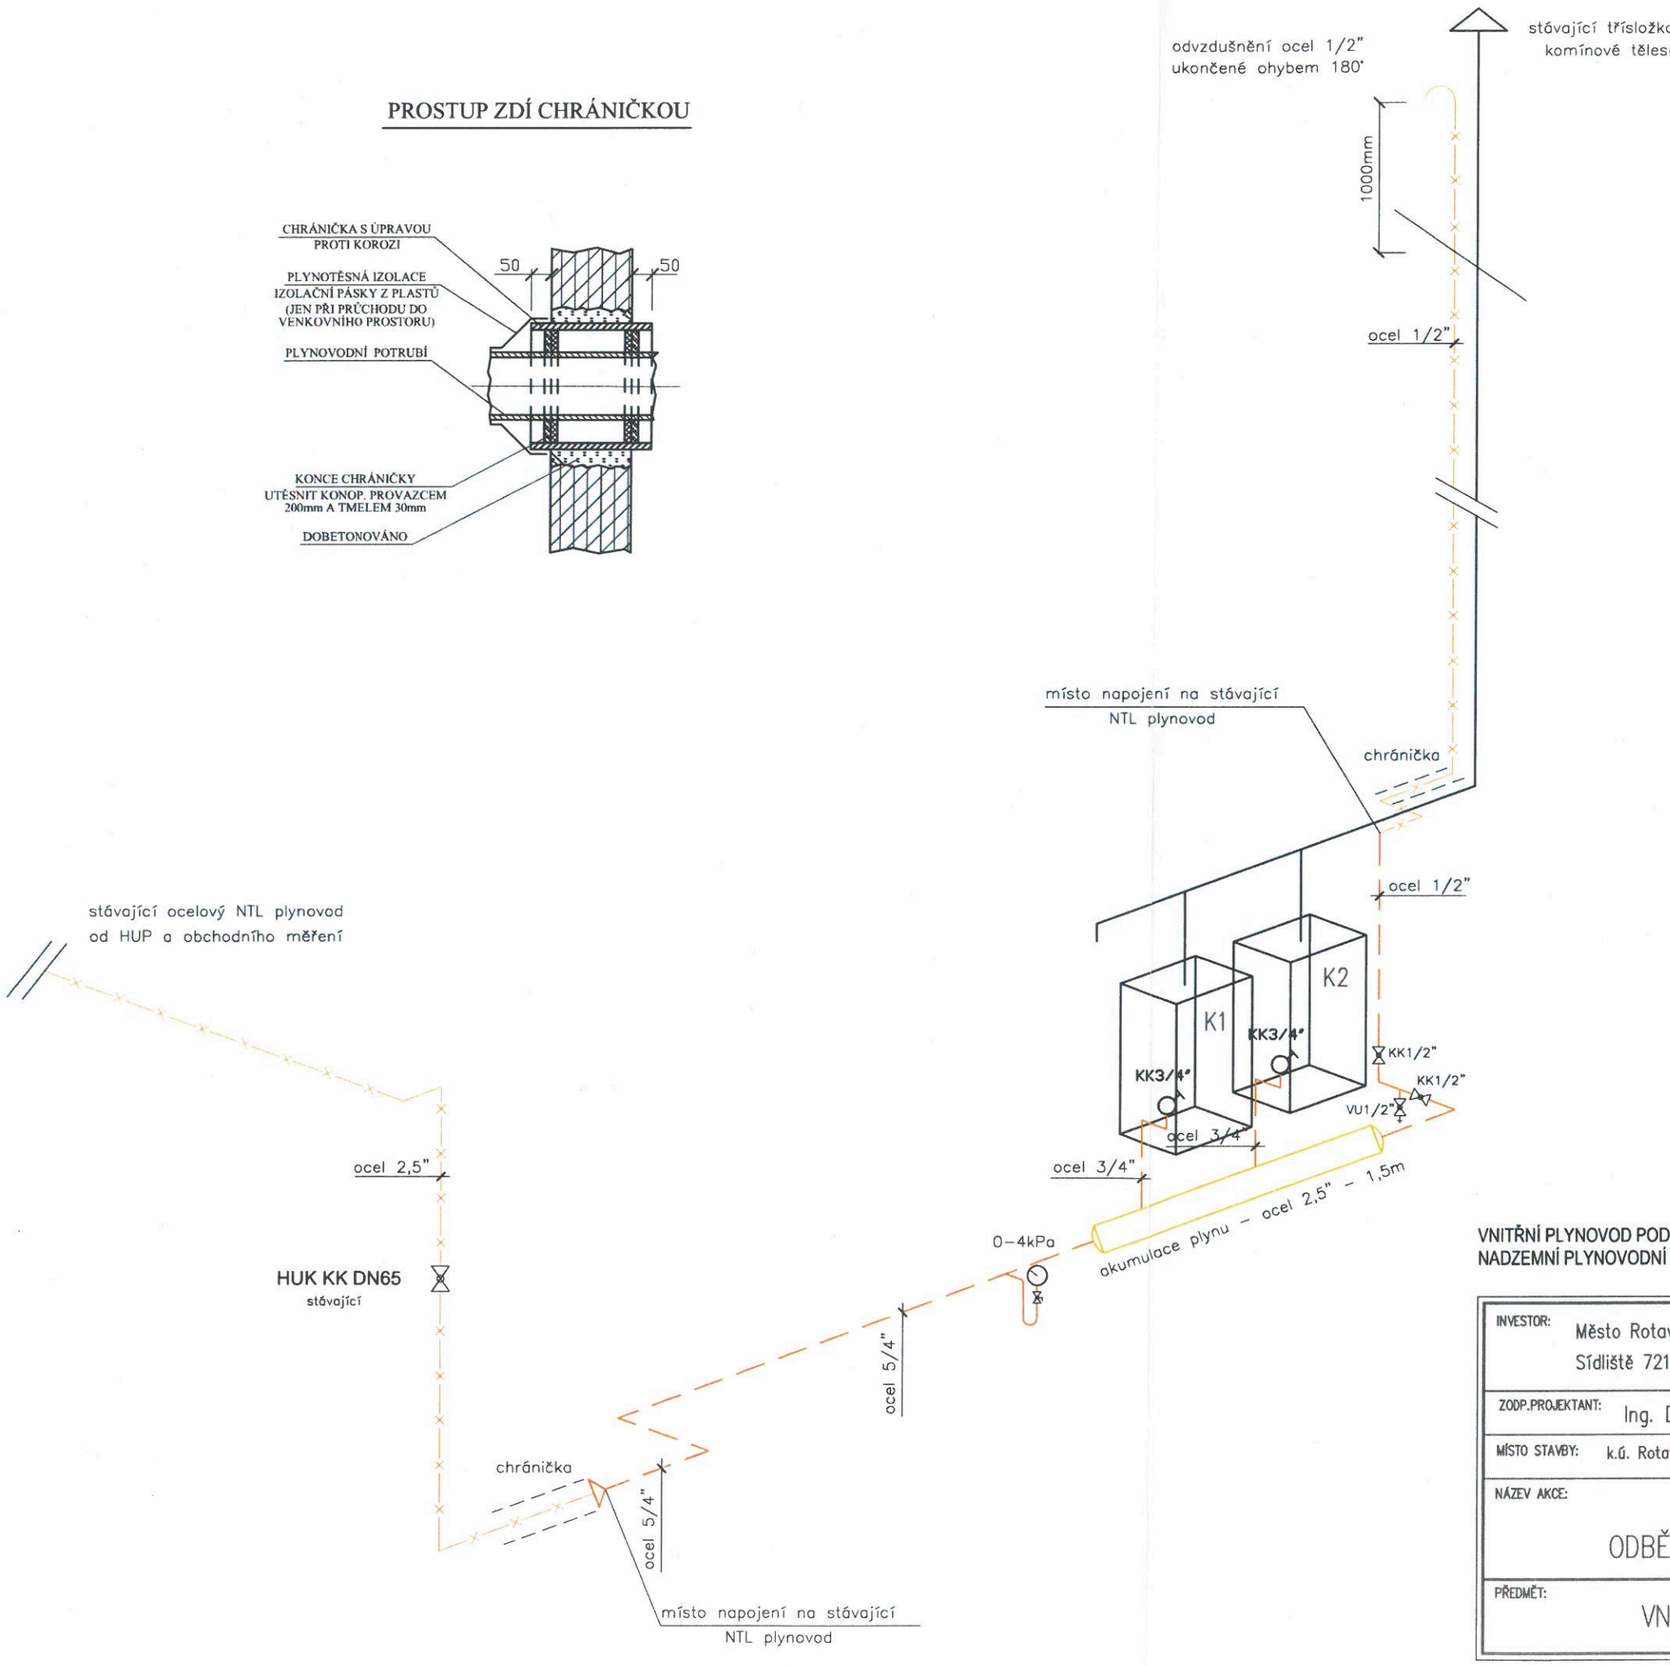

LEGENDA:

– VNITŘNÍ NTL PLYNOVOD – nová část

– VNITŘNÍ NTL PLYNOVOD – stávající

K1, K2 – NÁSTĚNNÝ KONDENZAČNÍ KOTEL

KK – KULOVÝ KOHOUT

VU – VZORKOVACÍ UZÁVĚR

VNITŘNÍ PLYNOVOD PODLE EN 1775 A TPG 704 01
NADZEMNÍ PLYNOVODNÍ POTRUBÍ UZEMNIT PODLE ČSN 34 1390

ING. DANIEL KADLEC autorizovaný technik pro techniku prostředí staveb, spec. Vytápění a vzduchotechnická zařízení ČKAIT - 1001...

INVESTOR: Město Rotava IČ: 002 59 551, DIČ: CZ00259551 Sídliště 721, 357 01 Rotava		VYPRACOVAL: Ing. Daniel Kadlec INŽENÝRSKÉ PRÁCE HLAVNÍ TŘÍDA 716 363 01 OSTROV IČO: 468 36 497	PARÉ ČÍSLO: 6
ZODP.PROJEKTANT: Ing. Daniel Kadlec	ZAK.ČÍSLO: 031–04/23		
MÍSTO STAVBY: k.ú. Rotava 741531, st.p.č. 1103, kraj Karlovarský			
NÁZEV AKCE: Městský úřad Rotava ODBĚRNÉ PLYNOVÉ ZAŘÍZENÍ		STUPEŇ: DOKUMENTACE PRO REALIZACI STAVBY	
		MĚŘÍTKO: 1: xx / DATUM: 04/2023 / FORMÁT: 2xA4	
PŘEDMĚT: VNITŘNÍ NTL PLYNOVOD		ČÍSLO VÝKRESU: D.1.4.2.3	