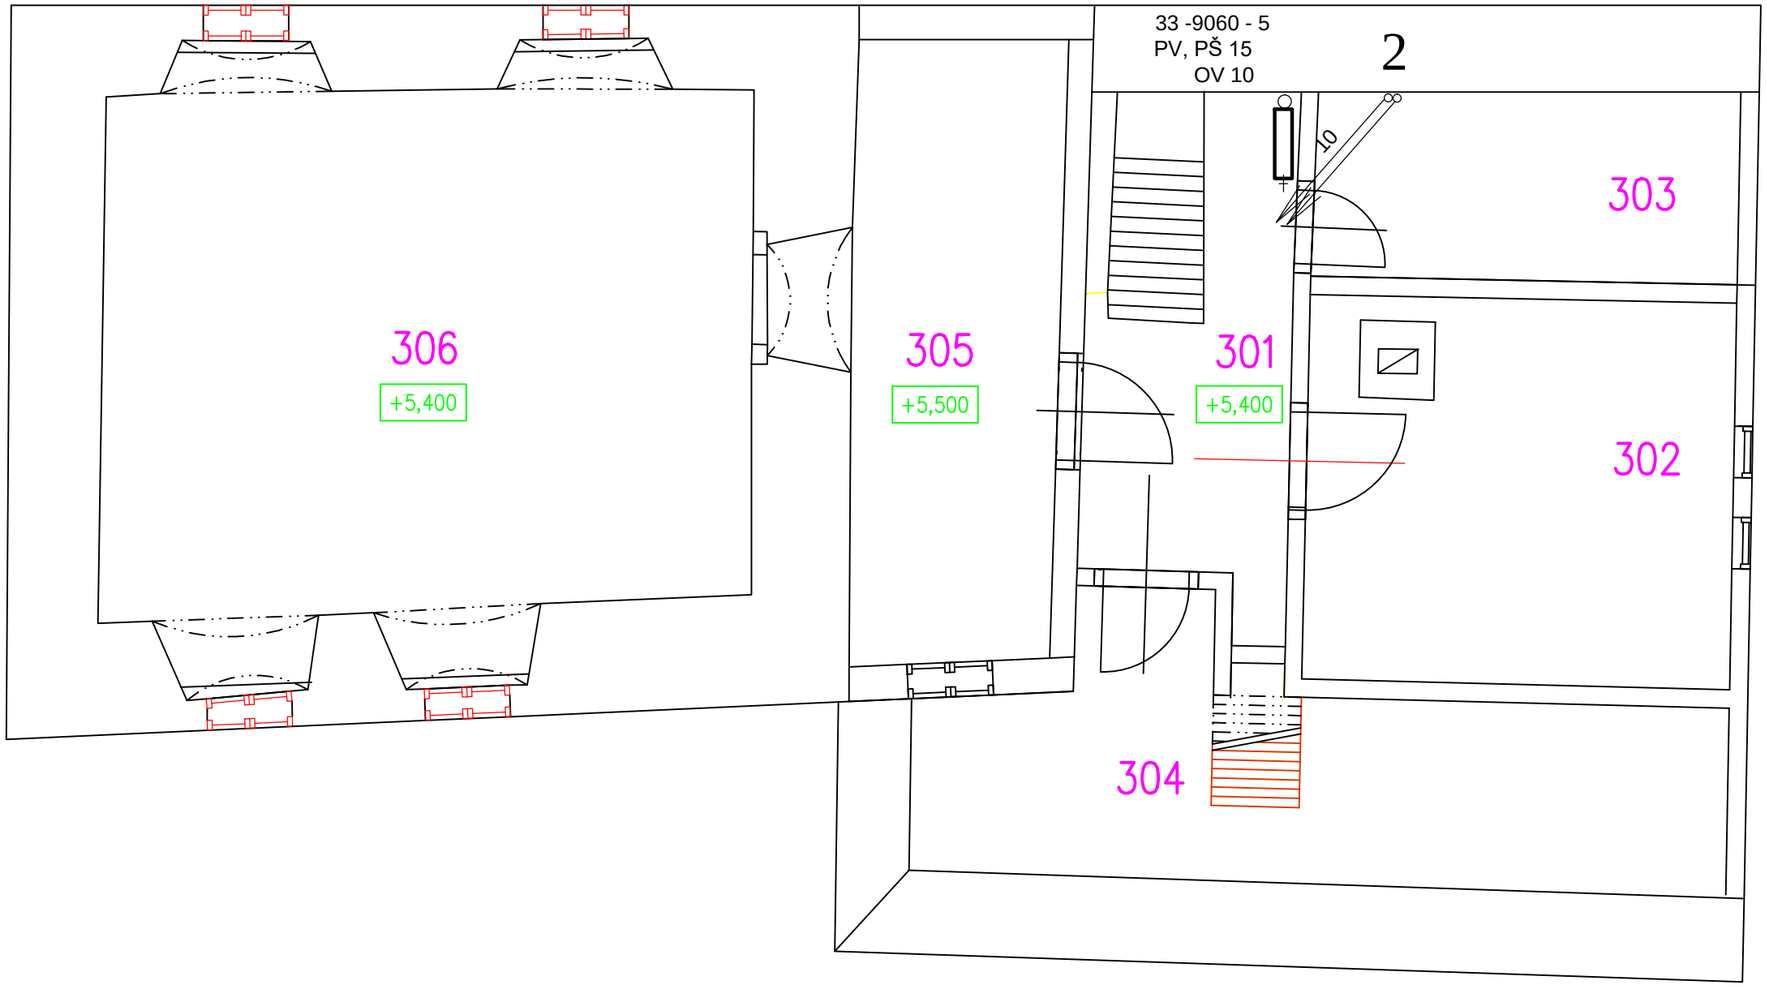

Projektová dokumentace podléhá autorskému zákonu v platném znění. Žádná část této dokumentace nesmí být kopírována ani šířena jiným způsobem bez výslovného svolení autora. Výkres je platný pouze v barevném provedení.

Vedoucí projektant	Odp. projektant	Vypracoval
Ing. Martin Volný	Ing. Martin Volný	Ing. Martin Volný
Investor: Město Kynšperk nad Ohří, J. A. Komenského 221/13, Kynšperk nad Ohří, 357 51		
Kraj: Karlovarský	MěÚ: Kynšperk nad Ohří	StÚ: MÚ Kynšperk n./O.

Želivského 2227
356 01 Sokolov
tel. 359 574 086
IČ - 49787942

Projekt stav s. r. o.

Název akce	**OPRAVA OBJEKTU MĚSTSKÉ BRANKY**
Lokalita akce	Kynšperk nad Ohří, Dlouhá č. p. 8 a 9 parc. č. 550, 551, k. ú. Kynšperk nad Ohří
Stavba - objekt:	D.1.4.1 Zařízení ZTI, vytápění
Obsah	**VYTÁPĚNÍ - PŮDORYS 3. NP**

Účel	STD
Datum	02/20
Číslo zakázky	1861/20
Formát	2A4
Kótováno	mm, m
Měřítko	1:50
Číslo výkresu	**D.1.4.1.6**