DETAIL PROVEDENÍ DVEŘÍ V HRÁZDĚNÍ

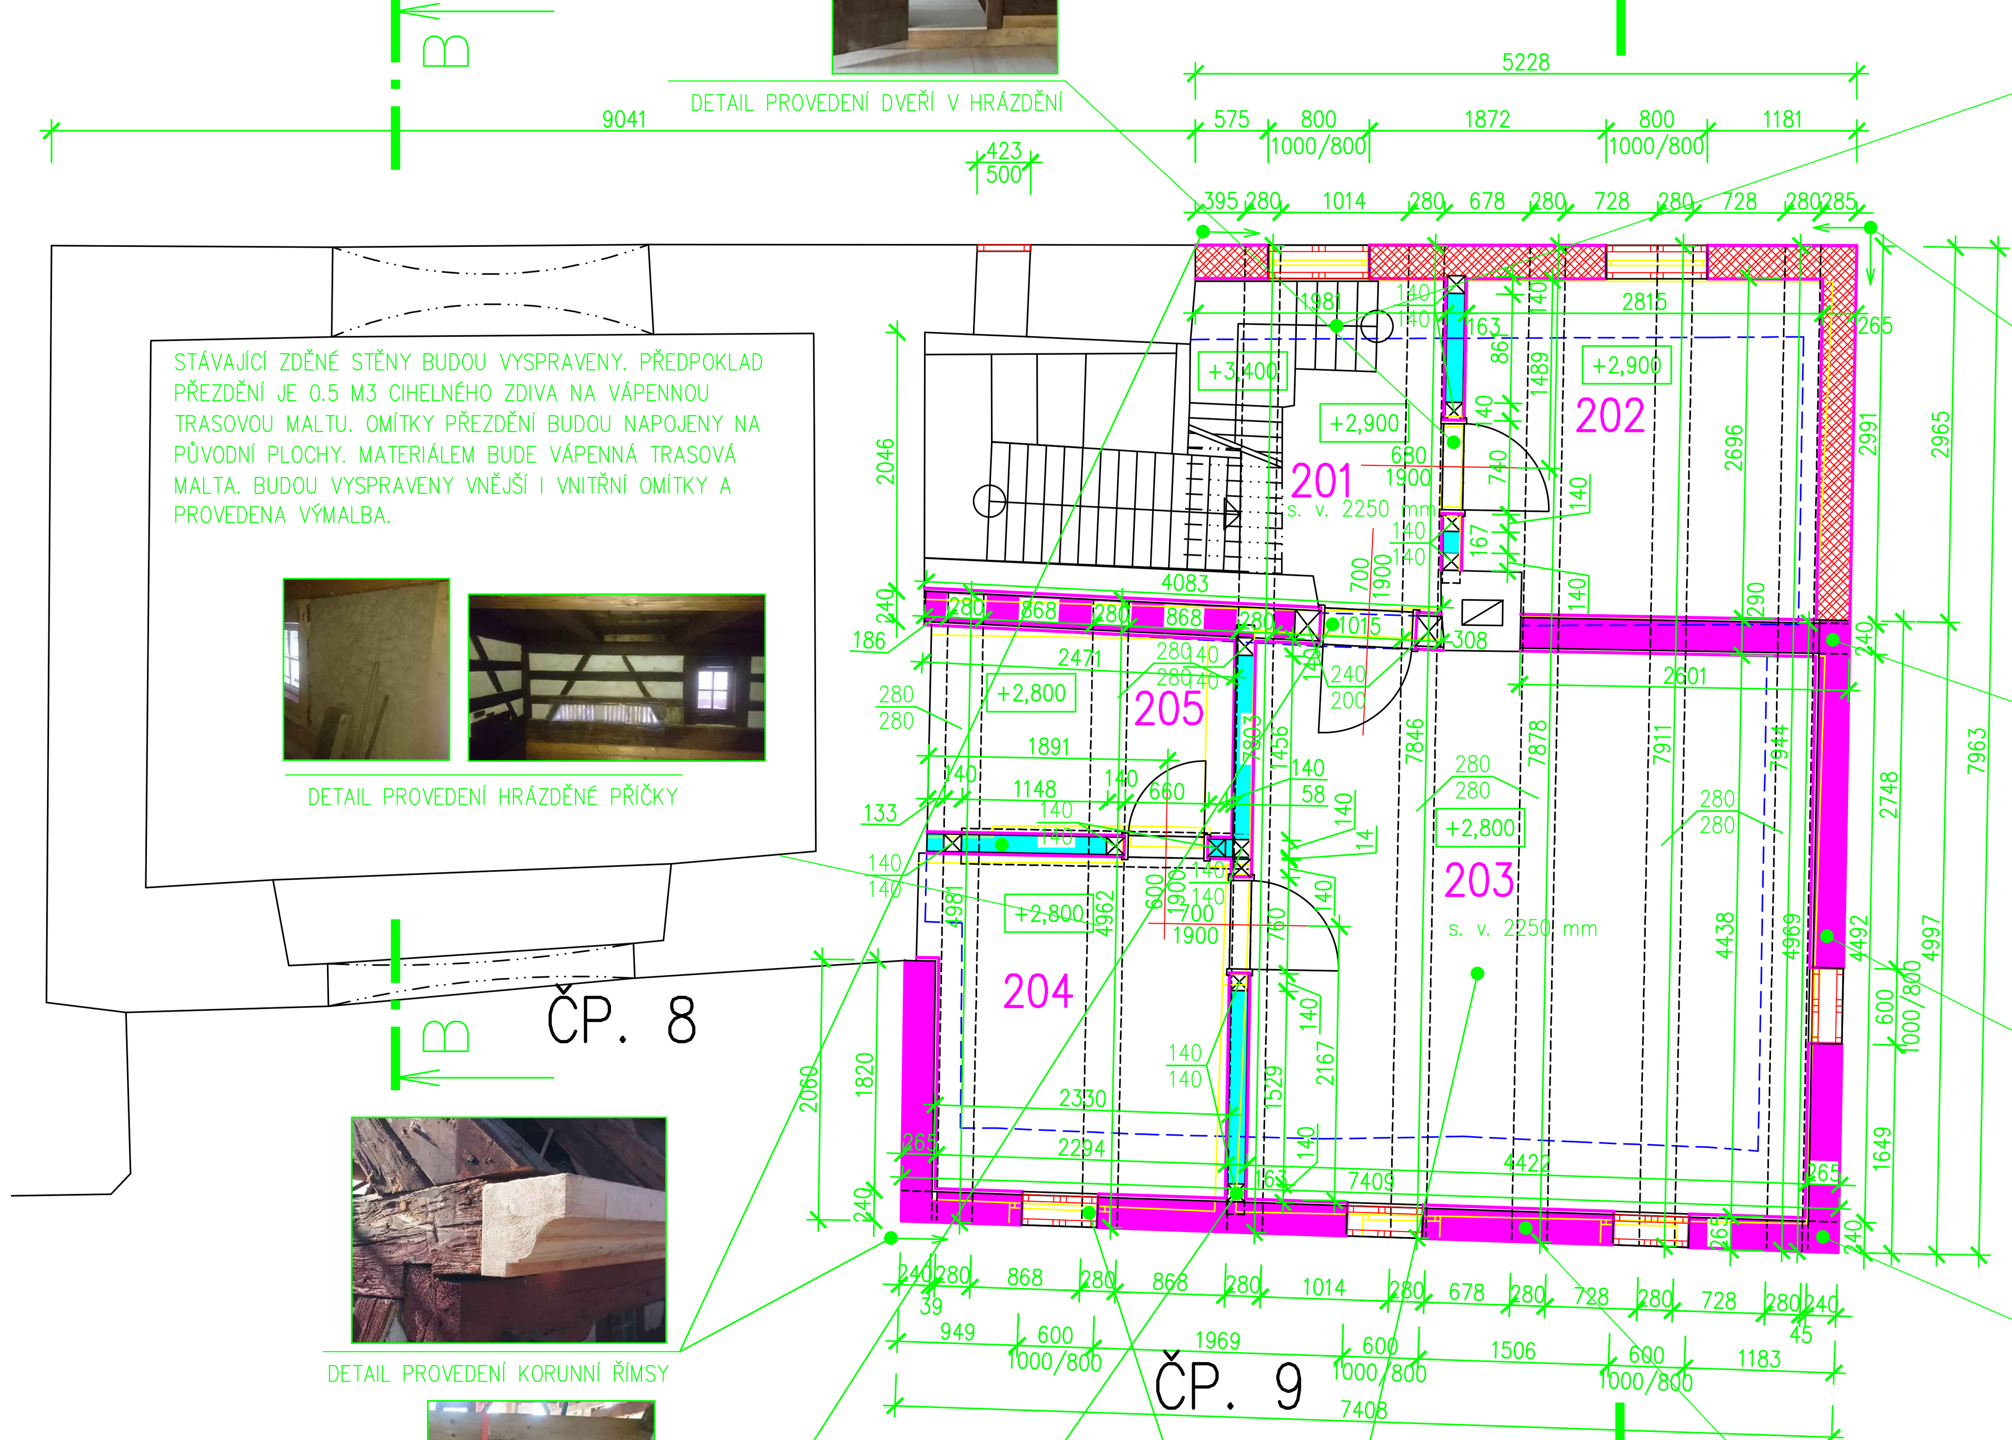

STÁVAJÍCÍ ZDĚNÉ STĚNY BUDOU VYSPRAVENY. PŘEDPOKLAD PŘEZDĚNÍ JE 0.5 M3 CIHELNÉHO ZDIVA NA VÁPENNOU TRASOVOU MALTU. OMÍTKY PŘEZDĚNÍ BUDOU NAPOJENY NA PŮVODNÍ PLOCHY. MATERIÁLEM BUDE VÁPENNÁ TRASOVÁ MALTA. BUDOU VYSPRAVENY VNĚJŠÍ I VNITŘNÍ OMÍTKY A PROVEDENA VÝMALBA.

DETAIL PROVEDENÍ HRÁZDĚNÉ PŘÍČKY

DETAIL PROVEDENÍ KORUNNÍ ŘÍMSY

DETAIL PROVEDENÍ DVEŘÍ V ROUBENÍ

DETAIL NAPOJENÍ HRÁZDĚNÉ PŘÍČKY NA STĚNU

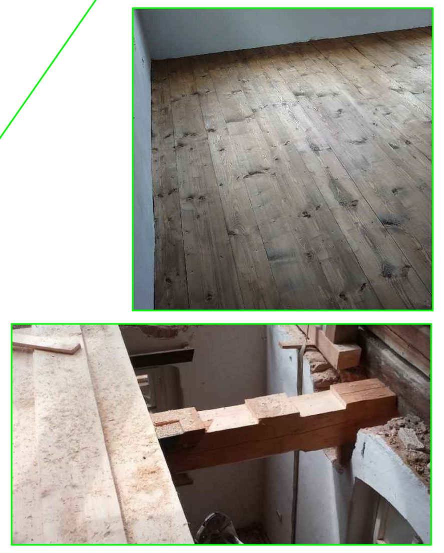

DETAIL PROVEDENÍ FOŠNOVÉ PODLAHY

DETAILY PROVEDENÍ OKNA V ROUBENÍ, DETAILY NADOKENNÍ A PODOKENNÍ ŘÍMSY

STÁVAJÍCÍ DŘEVĚNÉ SCHODNICOVÉ (FOŠNY) SCHODIŠTĚ BUDE TRUHLÁŘSKY VYSPRAVENO, SPODNÍ LÍC BUDE ZAKLOPEN PRKNY (3,5 M2), BUDOU VYMĚNĚNY POŠKOZENÉ STUPNICE (8 KS), BUDE PROVEDENO ZÁBRADLÍ (4BM), SCHODIŠTĚ BUDE ZPEVNĚNO TRUHLÁŘSKÝM ZPŮSOBEM (VLOŽENÍ ZTUŽUJÍCÍCH PRVKŮ). BUDE NATŘENO DO ODSTÍNU, KTERÝ BUDE VYVZORKOVÁN. NA HRANY STUPŇŮ BUDE PROVEDENA PROTISKLUZNÁ ÚPRAVA.

STÁVAJÍCÍ ZDĚNÁ STĚNA BUDE VYSPRAVENA A DOJDE K PŘEZDĚNÍ JEJÍ KORUNY V CELÉ DÉLCE ZDI A PLNÉM PROFILU ZDI. BUDE PROVEDENO VYSPRAVENÍ VŠECH ZÁKLENKŮ OKEN. V RÁMCI PŘEZDĚNÍ BUDE DO KORUNY ZDIVA VLOŽEN ZTUŽUJÍCÍ VĚNEC 150 X 150 MM, (C 20/25, ARMOVACÍ KOŠ 4 X ø 10, TŘMÍNKY ø 6 PO 200 MM). VĚNEC BUDE ZAKOTVEN DO ZDIVA BRÁNY VLEPENÍM NA CHEMICKOU KOTVU A PROPOJEN S NAVAZUJÍCÍM TRÁMEM ROUBENÍ.
PŘEDPOKLAD PŘEZDĚNÍ JE 4 M3 CIHELNÉHO ZDIVA NA VÁPENNOU TRASOVOU MALTU. OMÍTKY PŘEZDĚNÍ BUDOU NAPOJENY NA PŮVODNÍ PLOCHY. MATERIÁLEM BUDE VÁPENNÁ TRASOVÁ MALTA

DETAIL PROPOJENÍ ROUBENÝCH STĚN

DETAIL ZALOŽENÍ ROUBENÍ NA ZDIVO

DETAIL PROVEDENÍ ROUBENÉHO NÁROŽÍ

DETAIL PROVEDENÍ STROPNÍCH TRÁMŮ – EXTERIÉR

DETAIL PROVEDENÍ STROPNÍCH TRÁMŮ – INTERIÉR

Tabulka ploch a místností

Číslo	Jméno	Plocha [m²]	Podlaha	Stěny	Strop	Poznámka
201	CHODBA, SCHODIŠTĚ	3,66	DŘEVĚNÁ–HOBLOVANÁ	OMÍTKA VÁPENNÁ HRUBÁ	OMÍTKA VÁPENNÁ	OBRAZOVÁ DOKUMENTACE OBNOVY OBJEKTŮ
202	EXPOZIČNÍ MÍSTNOST	7,29	DŘEVĚNÁ–HOBLOVANÁ	OMÍTKA VÁPENNÁ HRUBÁ	OMÍTKA VÁPENNÁ	UKÁZKA OBYTNÉ MÍSTNOSTI Z POČÁTKU 19. ST
203	EXPOZIČNÍ MÍSTNOST	19,67	DŘEVĚNÁ–HOBLOVANÁ	OMÍTKA VÁPENNÁ HRUBÁ	OMÍTKA VÁPENNÁ	EXPOZICE ŽIDOVSKÉ HISTORIE MĚSTA, PŘIPOMENUTÍ RODINY KARLA LEDERERA A FRITZE LEDERERA
204	EXPOZIČNÍ MÍSTNOST	6,13	DŘEVĚNÁ–HOBLOVANÁ	OMÍTKA VÁPENNÁ HRUBÁ	OMÍTKA VÁPENNÁ	EXPOZICE ŽIDOVSKÉ HISTORIE MĚSTA, PŘIPOMENUTÍ RODINY KARLA LEDERERA A FRITZE LEDERERA
205	DEPOZITÁŘ	3,64	DŘEVĚNÁ–HOBLOVANÁ	OMÍTKA VÁPENNÁ HRUBÁ	OMÍTKA VÁPENNÁ	ULOŽENÍ VÝSTAVNÍCH PANELŮ A PROPAGAČNÍCH MATERIÁLŮ

Celková plocha [m²]: 40,4

POZNÁMKY:

- PŘED ZAHÁJENÍ STAVEBNÍCH PRACÍ BUDOU PROVEDENY PŘÍSLUŠNÉ RESTAURÁTORSKÉ PRŮZKUMY OMÍTKOVÝCH VRSTEV ZDIVA A TRÁMOVÉHO ZASTROPENÍ
- DOŽILÉ ROUBENÉ A HRÁZDĚNÉ KONSTRUKCE BUDOU KOMPLETNĚ ROZEBRÁNY A PROVEDENY NOVĚ. PŘI ROZEBÍRÁNÍ BUDOU KONSTRUKCE PODROBNĚ ZDOKUMENTOVÁNY (ZÁKRESY, FOTODOKUMENTACE) A NOVÉ KONSTRUKCE BUDOU KOPIEMI PŮVODNÍCH. POKUD BUDE NĚJAKÝ PRVEK VYHODNOCEN JAKO VHODNÝ PRO DALŠÍ POUŽITÍ, BUDE TENTO OŠETŘEN A VLOŽEN V PŮVODNÍ POZICI DO NOVÉ KONSTRUKCE.
- TRÁMY ROUBENÍ 240/240 BUDOU ŘEZANÉ S TESAŘSKY OPRACOVANÝMI POHLEDOVÝMI STRANAMI (EXT A INT OBJEKTU). VODOROVNÉ A SVISLÉ SPÁRY MEZI PRVKY ROUBENÍ BUDOU VYPLNĚNY INERTNÍM VLÁKNITÝM MATERIÁLEM
- TRÁMY HRÁZDĚNÝCH KONSTRUKCÍ BUDOU ŘEZANÉ
- SPOJE PRVKŮ ROUBENÍ A HRÁZDĚNÍ BUDOU SPOJOVÁNY TESAŘSKÝM ZPŮSOBEM (DOBOVÉ POSTUPY A DETAILY)
- TRÁMY ROUBENÍ BUDOU SPOLU SPOJENY VE VODOROVNÝCH ROVINÁCH DUBOVÝMI KOLÍKY (ø20, DÉLKA 400 MM, VŽDY PO 1000 MM DÉLKY PRVKU TAK, ŽE V KAŽDÉ SPÁŘE SE BUDOU STŘÍDAT.

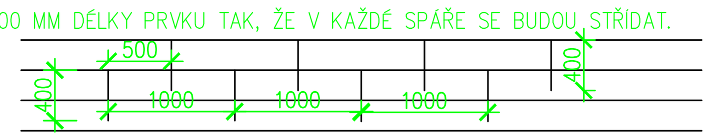

- V INTERIÉRU I EXTERIÉRU BUDOU VŠECHNY STĚNY OMÍTNUTY VÁPENNOU MALTOU NA DŘEVĚNÉ PODOMÍTKOVÉ PLETIVO (ALT. RÁKOSOVÉ)
- V RÁMCI ODSTRAŇOVÁNÍ ZÁSYPŮ STROPŮ BUDE PROVEDENA PROHLÍDKA SUTI ARCHEOLOGEM
- HRÁZDĚNÁ POLE BUDOU VYPLNĚNA "ŠPÁNAMI" NEBO CIHLAMI (PODLE TYPU PŘÍČKY) A PROVEDENO DOHOZENÍ MALTOU S PŘÍMĚSÍ SLÁMY
- PRO VŠECHNY VÝPLNĚ OTVORŮ BUDOU PŘED ZAHÁJENÍM VÝROBY PŘEMĚŘENY ROZMĚRY OTVORŮ VE ZDIVU A DŘEVĚNÝCH KONSTRUKCÍCH (ROUBENÍ, HRÁZDĚNÍ). OKENNÍ VÝPLNĚ BUDOU ŠPALETOVÉ S JEDNODUCHÝM ZASKLENÍM
- VÝPLNĚ OTVORŮ (OKNA, DVEŘE), STRUKTURY A BAREVNOSTI OMÍTEK A NÁTĚRŮ BUDOU PŘED OSAZENÍM VZORKOVÁNY
- VEŠKERÉ DOCHOVANÉ ZDIVO A NOVÉ DŘEVĚNÉ PRVKY, BUDOU OPATŘENY OCHRANOU PROTI DŘEVOKAZNÝM ŠKŮDCŮM, HOUBÁM A PLÍSNÍM (NEŘEDĚNÝ BOCHEMIT Q, APLIKOVANÝ 2X). U DOCHOVANÉHO ZDIVA BUDOU HLOUBKOVĚ PROŠKRÁBNUTY SPÁRY. JEDNÁ SE O CCA. 150 M2 ZDIVA A 12 M3 TRÁMŮ
- NOVĚ POUŽÍVANÉ DŘEVO BUDE VÝHRADNĚ ZE ZIMNÍ TĚŽBY
- ZAKLÁDACÍ TRÁMY ROUBENÍ BUDOU PŘIKOTVENY K NOVÉMU VĚNCI ÚHELNÍKEM Z PÁSOVÉ OCELI 80/400/5 A ZÁVITOVÝMI TYČEMI ø10 PO 1000 MM A BUDOU PODLOŽENY NEPÍSKOVANOU LEPENKOU

UPOZORNĚNÍ:

POŠKOZENÍ NOSNÝCH KONSTRUKCÍ JE TAK MASIVNÍ, ŽE JSOU PROSTORY A KONSTRUKCE PRAKTICKY NEPŘÍSTUPNÉ, BEZ RIZIKA PÁDU OSOB. PROTO ZPRACOVANÁ PD VYCHÁZÍ Z ODBORNÝCH PŘEDPOKLADŮ A ZNALOSTI TECHNOLOGICKÝCH POSTUPŮ.
VZHLEDEM K POŠKOZENÍ, BUDOU KONSTRUKCE OD ÚROVNĚ KORUNY ZDIVA 1.NP SNESENY. V RÁMCI JEJICH DEMONTÁŽE PROBĚHNE JEJICH PODROBNÁ DOKUMENTACE A ZAMĚŘENÍ. NÁSLEDNĚ BUDE PROJEKTOVÁ DOKUMENTACE AKTUALIZOVÁNA TAK, ABY NOVÉ KONSTRUKCE BYLY REPLIKAMI PŮVODNÍCH V MAXIMÁLNÍ MOŽNÉ MÍŘE.

LEGENDA HMOT

- původní zdivo a konstrukce
- vybourané zdivo a konstrukce
- nové zdivo z CPP na MV (tras)
- nové hrázděné konstrukce
- nové roubené konstrukce
- průběh zdiva 1.NP

Projektová dokumentace podléhá autorskému zákonu v platném znění. Žádná část této dokumentace nesmí být kopírována ani šířena jiným způsobem bez výslovného svolení autora. Výkres je platný pouze v barevném provedení.

Vedoucí projektant: Ing. Martin Volný	Odp. projektant: Ing. Martin Volný	Vypracoval: Ing. Martin Volný	Želivského 2227, 356 01 Sokolov, tel. 359 574 086, IČ - 49787942, Projekt stav s. r. o.
Investor: Město Kynšperk nad Ohří, J. A. Komenského 221/13, Kynšperk nad Ohří, 357 51			
Kraj: Karlovarský	MěÚ: Kynšperk nad Ohří	StÚ: MÚ Kynšperk n./O.	

Název akce	**OPRAVA OBJEKTU MĚSTSKÉ BRANKY**	Účel	DPS
		Datum	10/21
		Číslo zakázky	1861/20
Lokalita akce	Kynšperk nad Ohří, Dlouhá č. p. 8 a 9, parc. č. 550, 551, k. ú. Kynšperk nad Ohří	Formát	10A4
		Kótováno	mm, m
		Měřítko	1:50
Stavba - objekt:		Číslo výkresu	
Obsah	**PŮDORYS STAVEBNÍCH ÚPRAV 2. NP**		**D.1.1.3**