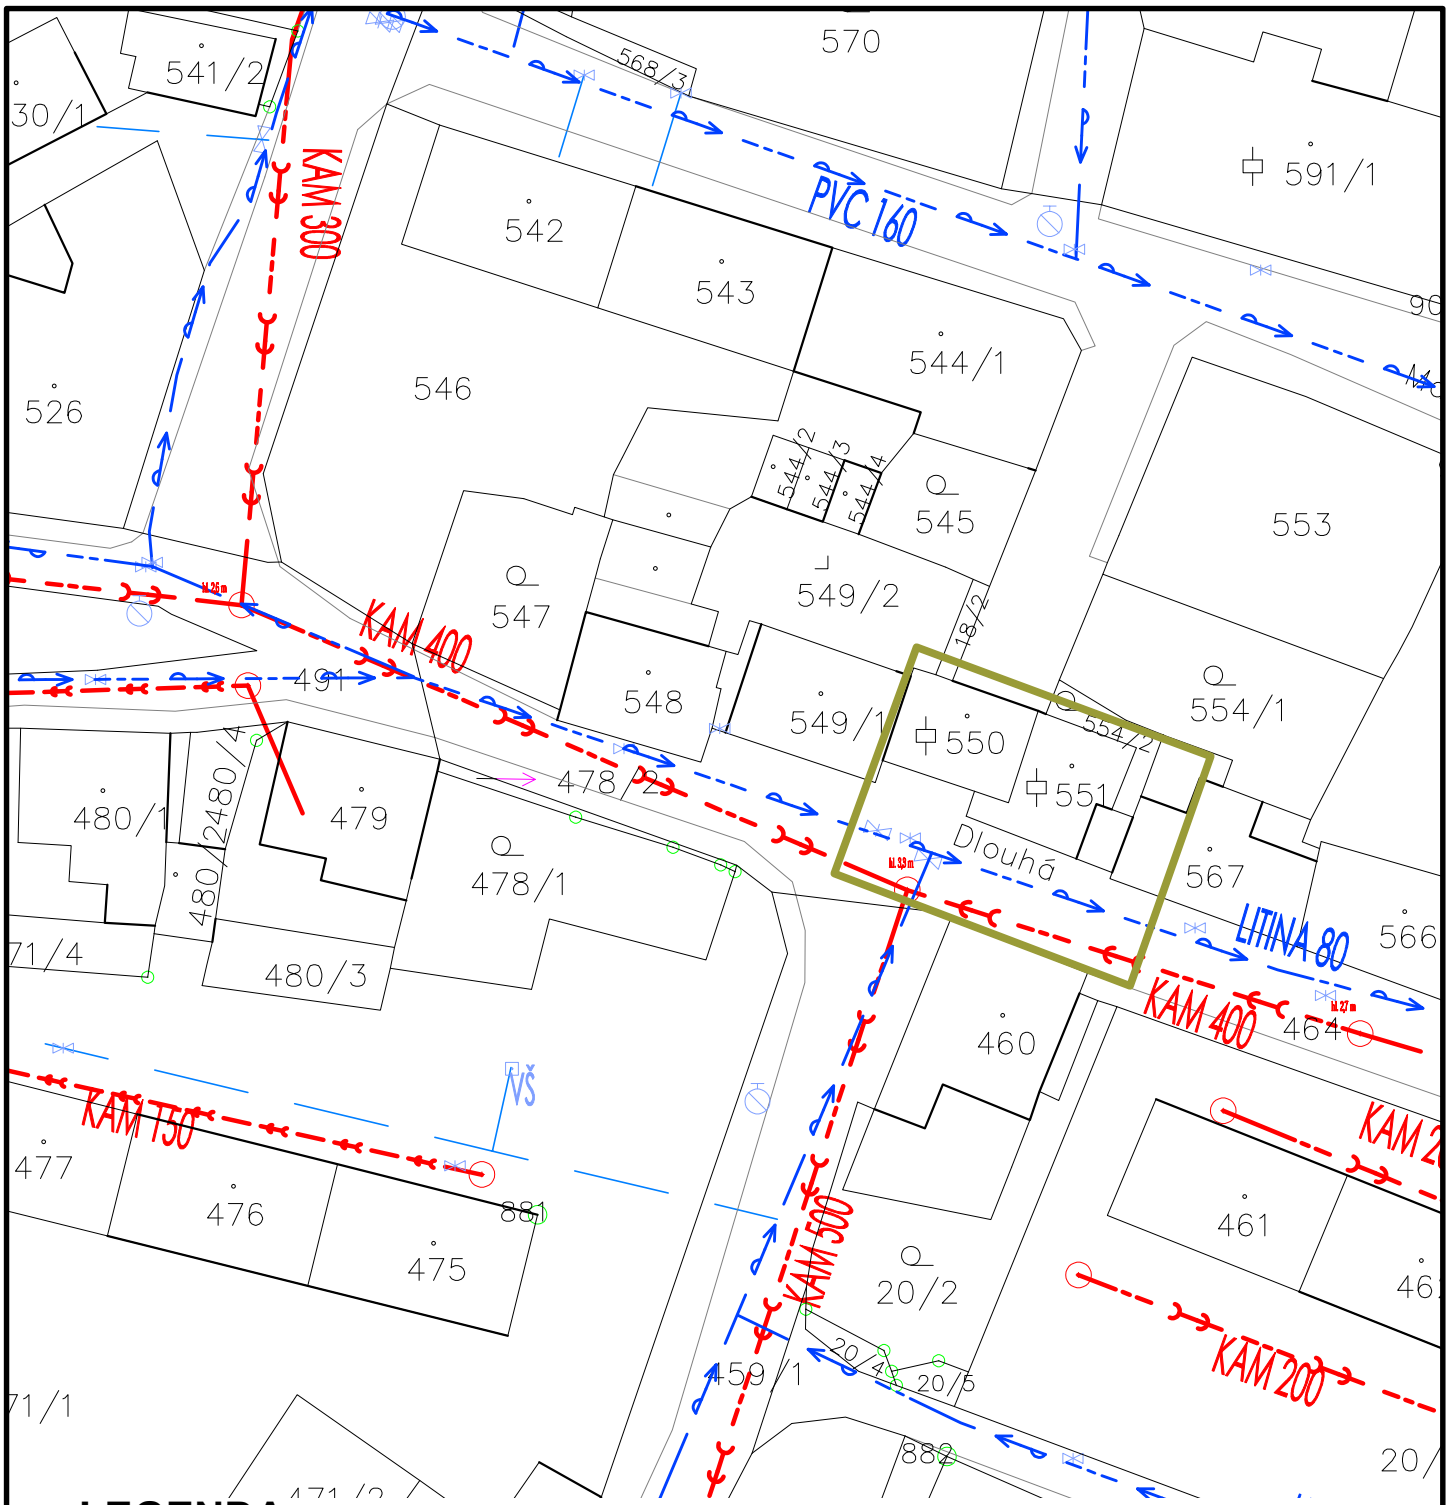

LEGENDA:

- VODOVODNÍ ŘAD - ZAMĚŘENO
- VODOVODNÍ ŘAD - NEZAMĚŘENO
- VODOVODNÍ ŘAD - NEPROVOZOVÁNO
- VODOVODNÍ ŘAD - MIMO PROVOZ
- SVH - ZAMĚŘENO
- SVH - NEZAMĚŘENO
- KANALIZACE - ZAMĚŘENO
- KANALIZACE - NEZAMĚŘENO
- KANALIZACE - NEPROVOZOVÁNO
- KANALIZACE - MIMO PROVOZ
- KANALIZACE - TLAK/VÝTLAK
- KANALIZACE - DEŠŤOVÁ - ZAMĚŘENO
- KANALIZACE - DEŠŤOVÁ - NEZAMĚŘENO

VODÁRNA SOKOLOVSKO s.r.o.
Jiřího Dimitrova 1619, 356 01 Sokolov IČ: 08303088 DIČ: CZ08303088

Bc. Petra Urbanová Faustová, mail. petra.urbanova@vodasok.cz, tel. 352 304 249, mob. 702 279 772

Č. JEDNACÍ:	DATUM:
1304/2021	**19.11.2021**