

LV

|                             |                |
|-----------------------------|----------------|
| MĚSTSKÝ ÚŘAD<br>V JÁCHYMOVĚ | Ukládací znak  |
| Doklady: 5414 13-11-2023    | Zpracovatel BL |

## **DODATEK č. 1** **ke SMLOUVĚ O DÍLO**

586 a násl. zákona č. 89/2012 Sb., občanského zákoníku  
bčanský zákoník") mezi těmito stranami:

### **I. SMLUVNÍ STRANY**

**1. Objednatel:**

**Město Jáchymov**

Sídlo zadavatele: nám. Republiky 1, 362 51 Jáchymov  
IČ: 00254622  
DIČ: CZ 00254622  
Bankovní spojení: ČSOB Ostrov  
Číslo účtu: 234086011/0300  
Statutární zástupce: Mgr. et Mgr. Michal Baláž, DiS., starosta města

(dále jen "objednatel")

a

**2. Zhotovitel:**

**COLAS CZ, a.s.**

Sídlo: Rubeška 215/1 190 00 Praha 9  
Zastoupen: Predrag Mitrovič, ředitel oblasti Západ  
IČ: 26177005  
DIČ: CZ26177005  
Obchodní rejstřík: vedený Městským soudem v Praze pod sp. Zn. B 6556  
Bankovní spojení: Raiffeisenbank a.s.  
Číslo účtu: 5030013729/5500  
Telefon: 286 003 511  
Datová schránka: 4indfqd

(dále jen "zhotovitel")

Dodatkem č. 1 se na základě dohody smluvních stran, mění ustanovení Smlouvy o dílo ze dne 18.7.2023 na dílo „Jáchymov – rekonstrukce komunikace – ulice Husova, II. etapa“ následovně:

#### **v článku 5 – Cena díla, se mění:**

|                        | cena díla dle SoD | změna ceny díla | nová cena díla dle<br>Dodatku č.1 |
|------------------------|-------------------|-----------------|-----------------------------------|
| <b>Cena bez DPH</b>    | 7 816 109,99 Kč   | 493 811,31 Kč   | 8 309 921,30 Kč                   |
| <b>DPH 21%</b>         | 1 641 383,09 Kč   | 103 700,37 Kč   | 1 745 083,46 Kč                   |
| <b>Cena včetně DPH</b> | 9 457 493,09 Kč   | 597 511,68 Kč   | 10 055 004,77 Kč                  |

Ostatní nedotčená ustanovení Smlouvy o dílo se nemění a tvoří spolu s Dodatkem č.1. Smlouvu o dílo.

Tento Dodatek č. 1 ke Smlouvě o dílo je vyhotoven ve třech stejnopisech, z nichž objednatel obdrží dvě a zhotovitel jedno vyhotovení.

Tento Dodatek č. 1 nabývá platnosti a účinnosti dnem podpisu oběma smluvními stranami.

Uzavření tohoto Dodatku č. 1 bylo schváleno Radou města Jáchymov usnesením č. 518/21/2023 ze dne 24.10. 2023

Přílohy:

- Rekapitulace změnových listů
- Změnové listy č. 1-3

Za objednatele:

V Jáchymově dne 25.10.2023



Mgr. et Mgr. Michal Baláž, DiS.  
starosta města



Za zhotovitele:

V Karlových Varech dne 25.10.2023



Predrag Mitrovič – ředitel oblasti Západ  
COLAS CZ, a.s.



**COLAS CZ, a.s.**  
Rubeška 215/1, 190 00 Praha 9  
DIČ: CZ26177005 (62)  
Tel.: 420 286 003 511  
[www.colas.cz](http://www.colas.cz)

# **Rekapitulace - Změnových listů**

| Název změnového listu                                                                        | Cena víceprací bez DPH | Hodnota změny dle § 222 zákona č. 134/2016 Sb. (ZZVZ) - procentní vyjádření změny ceny k nabídkové ceně ze soutěže ve výši Kč bez DPH | Cena méněprací bez DPH | Hodnota změny dle § 222 zákona č. 134/2016 Sb. (ZZVZ) - procentní vyjádření změny ceny k nabídkové ceně ze soutěže ve výši Kč bez DPH | Cena celkem bez DPH  | Poznámka                              |
|----------------------------------------------------------------------------------------------|------------------------|---|------------------------|---|----------------------|---------------------------------------|
| Změnový list č. 01 - Sanace parkoviště a obřatiště pro IZS                                   | 348 446,74 Kč          | 4,46%   | 0,00 Kč                | 0,00%   | 348 446,74 Kč        | Změnový list zpracován pro jednání RM |
| Změnový list č. 02 - Přeložka nadzemního hydrantu, aktualizace počtu výškových úprav poklopů | 48 292,10 Kč           | 0,62%   | -34 720,33 Kč          | 0,44%   | 13 571,77 Kč         | Změnový list zpracován pro jednání RM |
| Změnový list č. 03 - Dodatečná mechanická ochrana kabelového vedení NN ČEZ Distribuce        | 131 792,80 Kč          | 1,69%   | 0,00 Kč                | 0,00%   | 131 792,80 Kč        | Změnový list zpracován pro jednání RM |
| <b>Celkem bez DPH</b>                                                                        | <b>528 531,64 Kč</b>   | <b>6,76%</b>   | <b>-34 720,33 Kč</b>   | <b>0,44%</b>   | <b>493 811,31 Kč</b> |                                       |

## **Rekapitulace smluvní ceny bez DPH:**

Cena za provedení díla dle smlouvy o dílo

Sjednané méněpráce a vícepráce od zahájení stavby celkem

7 816 109,99 Kč

493 811,31 Kč

Cena za provedení díla dle nabídkových rozpočtů včetně sjednaných víceprací a méněprací

8 309 921,30 Kč



# JÁCHYMOV – REKONSTRUKCE KOMUNIKACE - ULICE HUSOVA, II. ETAPA

## ZMĚNOVÝ LIST č. 1

Specifikace:

**SANACE PODLOŽÍ V PROSTORU PARKOVIŠTĚ A OBRATIŠTĚ IZS**

Název stavby:

**JÁCHYMOV – REKONSTRUKCE KOMUNIKACE - ULICE HUSOVA, II. ETAPA**

Objednatel:

**MĚSTO JÁCHYMOV**

Náměstí Republiky 1, Jáchymov, PSČ 362 51,

IČ: 00254622

Zhotovitel:

**COLAS CZ, a.s**

Rubeška 215/1, 190 00 Praha 9

IČ: 26177005

DIČ: CZ26177005

Technický dozor  
objednatel:

**Ing. Roman Havlan**

Dolní Žďár 31, 363 01 Ostrov

IČ: 72256583

Projektant:

**AZ Consult spol. s r.o.**

Klíšská 12, 400 01 Ústí nad Labem


IČ 44567430

Specifikace a odůvodnění změny:

Prostor parkoviště a obratiště je tvořen násypem o ocelkové výšce cca 8 – 10 m. Tento násyp pravděpodobně vznikl postupně navážkou z okolní výstavby komunikací a objektů pro bydlení. Následně byl patrně rozšiřován místními obyvateli biologickým odpadem z údržby zahrad či sutí a jiným inertním materiálem z provozu či rekonstrukcí přilehlých objektů.

Po zahájení zemních prací v tomto prostoru byl odhalen tento nehomogenní materiál, který v kombinaci s podmáčením vlivem toku spodní vody po vrchních partiích skalního podloží, které dále prosakují zmiňovaným tělesem násypu, nebylo možné patřičně zhutnit a ponechat jej jako součást aktivní zóny komunikací. Proto bylo přistoupeno k jeho výměně v proměnné tloušťce tak, aby byla zajištěna výsledná únosnost zemní pláně dle požadavků PD. K části nahrazovaného materiálu byla použita vhodná část podkladních vrstev rekonstruované komunikace. O tento objem je poníženo množství navezeného materiálu a odvoz vytěženého materiálu včetně skládkového.

Objem vyměněného materiálu je zdokladován geodetickou záměrou, která je přílohou Změnového listu.

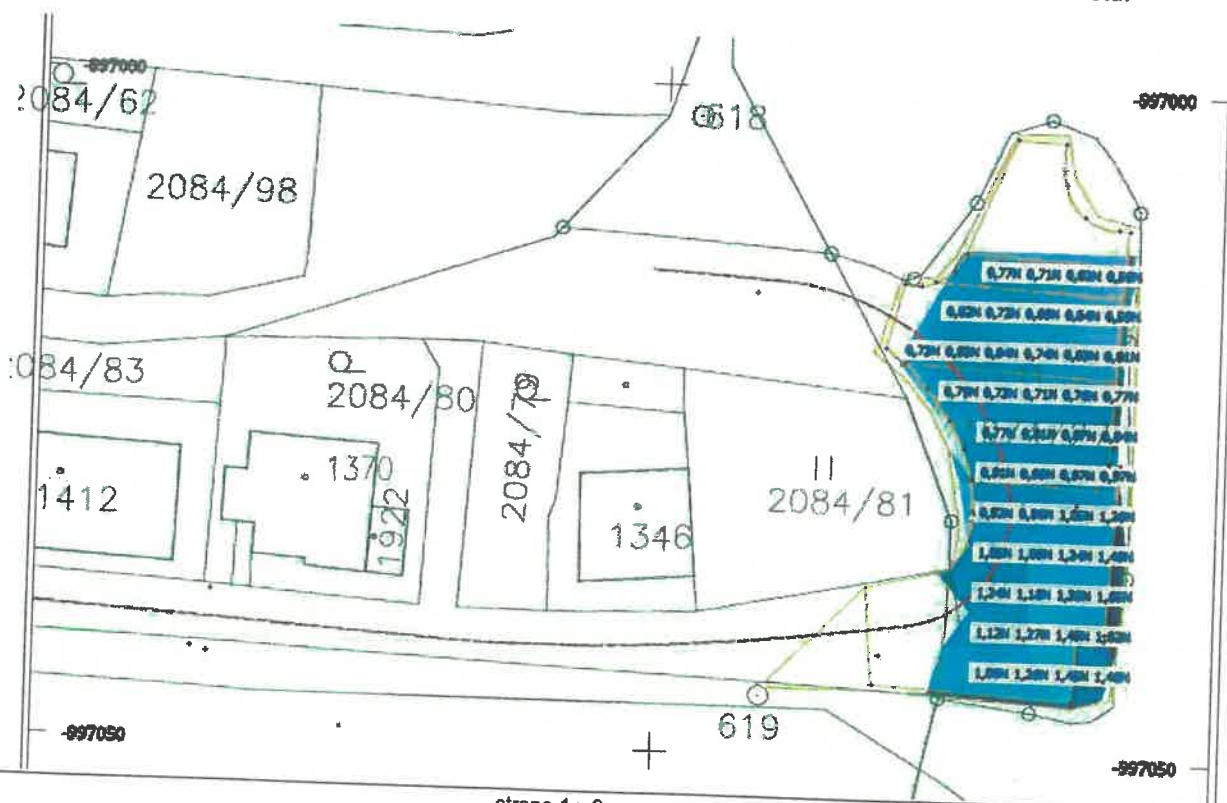

## ZMĚNOVÝ LIST č. 1

Výpočet objemu sanace:

|                                                |                                             |
|------------------------------------------------|---------------------------------------------|
| Objem nového materiálu zaměřeného geodetem     | = 439,70 m <sup>3</sup>                     |
| Plocha konstrukce parkoviště a obratiště       | = 407,00 m <sup>2</sup>                     |
| Objem konstrukce parkoviště a obratiště        | = 407 * 0,41 = 166,87 m <sup>3</sup>        |
| Objem sanace                                   | = 439,70 – 166,87 = 272,83 m <sup>3</sup>   |
| Objem použitého materiálu z podkladních vrstev | = 70 * 5 * 0,2 = 70 m <sup>3</sup>          |
| Objem nového materiálu do sanace               | = 272,83 – 70 = <b>202,83 m<sup>3</sup></b> |



**ZMĚNOVÝ LIST č. 1**

**Rekapitulace změnového listu:**

| Popis                                                       | Celková cena bez DPH |
|-------------------------------------------------------------|----------------------|
| Změnový list č. 01 - Sanace parkoviště a obratlíště pro IZS | 348 446,74 Kč        |
| <b>Celkem</b>                                               | <b>348 446,74 Kč</b> |

**Rekapitulace smluvní ceny:**

| Popis                                                    | Celková cena bez DPH   | Hodnota změny dle § 222 zákona č. 134/2016 Sb. (ZZVZ) - procentní vyjádření změny ceny k nabídkové ceně ze soutěže ve výši 7.816.109,99,-Kč bez DPH |
|----------------------------------------------------------|------------------------|---|
| Cena za provedení díla dle smlouvy o dílo                | 7 816 109,99 Kč        |   |
| Vícepráce od zahájení stavby celkem                      | 348 446,74 Kč          | 4,46%   |
| Méněpráce od zahájení stavby celkem                      | 0,00 Kč                | 0,00%   |
| Sjednané méněpráce a vícepráce od zahájení stavby celkem | 348 446,74 Kč          |   |
| <b>Celkem</b>                                            | <b>8 164 556,73 Kč</b> | <b>4,46%</b>   |

**Objednatel:**

Mgr. et Mgr. Michal Baláž, DIS starosta

Karla Bláhová vedoucí odboru hospodářsko-správního

Ing. Roman Havlen technický dozor objednatele

**Projektant:**

Daniela Dariusová, DIS projektant

**Zhotovitel:**

Predrag Mitrovič ředitel oblasti Západ

**Přílohy:**

- 1) Položkový rozpočet
- 2) Protokol o předání geodetických prací č. 4/2023

**Položkový rozpočet - Změnový list č. 01****Název stavby:** Jáchymov – rekonstrukce komunikace - ulice Husova, II. Etapa**Objednatel:** Město Jáchymov, Náměstí Republiky 1, Jáchymov, PSČ 362 51, IČ: 00254622**Zhotovitel:** COLAS CZ, a.s., Rubeška 215/1, 190 00 Praha 9, IČ: 26177005, DIČ: CZ26177005

| Kód položky | Název položky/popis | MJ | Množství | JC [CZK] | CČ [CZK] |
|-------------|---------------------|----|----------|----------|----------|
|             |                     |    |          |          |          |

**Celkem****348 446,74****Vícepráce****348 446,74****Méněpráce****0,00****Změnový list č. 01 - Sanace parkoviště a obratiště pro IZS****348 446,74**

|            |   |                |           |        |            |
|------------|---|----------------|-----------|--------|------------|
| 122252205  | Odkopávky a prokopávky nezapažené pro silnice a dálnice strojně v hornině třídy těžitelnosti I přes 500 do 1 000 m <sup>3</sup>   | m <sup>3</sup> | 272,830   | 65,42  | 17 848,54  |
| 162751117  | Vodorovné přemístění výkopku nebo sypaniny po suchu na obvyklém dopravním prostředku, bez naložení výkopku, avšak se složením bez rozhrnutí z horniny třídy těžitelnosti I skupiny 1 až 3 na vzdálenost přes 9 000 do 10 000 m                                   | m <sup>3</sup> | 202,830   | 104,14 | 21 122,72  |
| 162751119  | Vodorovné přemístění výkopku nebo sypaniny po suchu na obvyklém dopravním prostředku, bez naložení výkopku, avšak se složením bez rozhrnutí z horniny třídy těžitelnosti I skupiny 1 až 3 na vzdálenost Příplatek k ceně za každých dalších I započatých 1 000 m | m <sup>3</sup> | 1 419,810 | 18,09  | 25 684,36  |
| 171152111  | Uložení sypaniny do zhutněných násypů pro silnice, dálnice a letiště s rozprostřením sypaniny ve vrstvách, s hrubým urovňáním a uzavřením povrchu násypu z hornin nesoudržných sypkých v aktivní zóně                                                            | m <sup>3</sup> | 272,830   | 153,06 | 41 759,36  |
| 583312021  | materiál vhodný do aktivní zony nenamrzavý dle TP 146 a ČSN 73 6133   | t              | 365,094   | 533,13 | 194 642,56 |
| 171201211. | Poplatek za uložení stavebního odpadu na skládce (skládkovné) zeminy a kameniva zaříděného do Katalogu odpadů pod kódem 170 504 x   | t              | 365,094   | 129,80 | 47 389,20  |



**Zakázka č.: 68/2023**

**Objednávka č: T. Sinkule**

**Objednatel: Colas CZ a.s.**

**Kat. území: Jáchymov**

**Stavba: Rekonstrukce Husova ulice, Jáchymov**

## **Protokol o předání geodetických prací č. 4/2023**

Dne 16.10.2023 bylo provedeno:

- Měření skutečného provedení obrubníků na parkovišti, včetně skenu okolí pro vytvoření 3D modelu povrchu pro výpočet kubatury sanace/výkopu.
- Vytyčení trasy obrubníků a výšek dle přílohy.
- **Kubatura mezi paraplání a finální vrstvou včetně živice (spojnice mezi obrubami) činí 440 m<sup>3</sup> včetně konstrukčních vrstev. Plocha mezi obrubami, kde se bude z kubatury odečítat vrstva ŠD a Š činí 407 m<sup>2</sup>.**
- Čili kubatura sanace je 440-407\*(tl živice+tl šd+tl makadam)
- Přiložen rozdílový model kde jsou vidět tloušťky v mřížce vygenerované po 3 metrech.
- Data přiložena v protokolu.

**Použité podklady:** D\_1\_2\_situace.dwg, obraz KN mapy, souřadnice husova.xlsx, D\_1\_5\_Příčné řezy.dwg

**Název datového souboru:** hu-4

**Stabilizace:** kolíky s relativem,

**Počet měrných jednotek:** 1x stanovisko, 1x skenovací

**Výšky vztaženy k:** vrchu kolíku,

stanovisko, 34 měřených

**V terénu provedl:** ing. T. Vilím

bodů, 23 vytyčených bodů, 2

**Pomocník v terénu:**

hod model a výpočet

**Protokol vyhotovil:** ing. T. Vilím

**Souřadnicový systém:** S-JTSK,  $\delta_{xy} \leq 0,02$  m

**Polní práce provedeny dne:** 16.10.2023

**Výškový systém:** Bpv,  $\delta_H \leq 0,02$  m

**Přístroj:** Trimble SX10, R12i

Náležitosti a přesnosti odpovídá právním předpisům.

Ing. Tomáš Vilím  
AZI č. pol. seznamu ČUZK 1678/96  
20.10.2023

Geodetické práce ověřil úředně oprávněný zeměměřický inženýr:

ing. Tomáš Vilím

Dne: 19.10.2023

Číslo položky: 153/2023

Úředně oprávněný zeměměřický inženýr odpovídá za odbornou úroveň prací, za dosažení předepsané přesnosti a za správnost a úplnost náležitostí podle právních předpisů

**Za objednatele převzal:**

Tomáš Sinkule  
Colas CZ a.s.

Razítko / Podpis:

Dne:

*Záruka na provedené práce je poskytována po dobu dvou let od data předání prací kromě stabilizace. Veškeré neoznačené míry jsou uváděny v metrech, úhly v gradech. Za předání a podepsání protokolu se považuje doručení doporučenou poštou.*

Příloha:  
polní zápisník

seznam souřadnic

**Ing. Tomáš Vilím - geodetická kancelář**

kancelář: Háje 52, 360 01 Karlovy Vary email: gkvilim@gmail.com

tel: +420 775 867 607

3D model terénu

výpočet kubatury

Ing. Tomáš Vilím - geodetická kancelář

kancelář: Háje 52, 360 01 Karlovy Vary

email: gkvilim@gmail.com

tel: +420 775 867 607

PROTOKOL GNSS (RTK) MĚŘENÍ A VYTYČOVÁNÍ

Firma: Ing. Tomáš Vilím

Háje 52

360 01 Karlovy Vary

Zakázka: Hv-4

Meril: Meril

Datum: 16.10.2023

Přístroj: Trimble R12i, fw: 6.21, vř: c.: 6302F00579

Trimble Access SW: 23.00

Verze protokolu: 4.36

Souřadnicový systém: Použit transformační modul zpravené globální transformace Trimble 2018 verze 1.0 schválený OÚZK pro měření od 1.1.2018

Zona: Krovak 2018

Soubor rovinné dotransformace: KGD2018

Horizontální tolerance: 0.030 m

Vertikální tolerance: 0.050 m

Kontrolované tolerance: Obojí

Vertikální transformace

Model kvazigeoidu: GPRODS

VYTYČOVACÍ PROTOKOL

Hodnoty riziků souřadnic označene \*

jsou mimo nastavené tolerance!

VYTYČENÉ BODY

Císlo bodu Y X Z

MĚŘENÉ BODY

| Císlo bodu | Y         | X         | Z      | Přesnost XY | Přesnost Z | Přesnost PPOD | Sit* | Počet sat. | Antena | Datum | Začetek doba měření | Kod bodu |
|------------|-----------|-----------|--------|-------------|------------|---------------|------|------------|--------|-------|---------------------|----------|
| 4501       | 843443.03 | 997015.38 | 685.58 | 0.020       | 0.030      | 1.00          | 1    | VRS        | 29     | 1.57  | 18.10               | 76       |
| 4502       | 843426.27 | 997031.31 | 681.35 | 0.018       | 0.028      | 1.03          | 1    | VRS        | 29     | 1.57  | 16.10               | 29       |
| 4503       | 843433.12 | 997042.24 | 680.17 | 0.015       | 0.023      | 1.01          | 1    | VRS        | 28     | 1.57  | 16.10               | 14:20    |
| 4504       | 843560.17 | 997037.55 | 674.63 | 0.017       | 0.018      | 0.95          | 1    | VRS        | 32     | 1.66  | 16.10               | 14:45    |
| 4505       | 843526.75 | 997043.76 | 676.85 | 0.025       | 0.022      | 0.95          | 1    | VRS        | 31     | 1.66  | 16.10               | 14:46    |
| 4506       | 843484.90 | 997043.19 | 679.26 | 0.019       | 0.022      | 0.98          | 1    | VRS        | 28     | 1.66  | 16.10               | 14:47    |

\* Bod měření na: 1 VRS = Trimble VRS NOW GZ

2 = TOPNET

3 RTK = CZEPOS RTK a RTK3; 3 RTK3-MSH = CZEPOS RTK3-MSH;

3 PRS = CZEPOS RTK-PRS; 3 FRP = CZEPOS RTK-FRP;

3 IMA = CZEPOS VRS3-IMA; 3 IMAK = CZEPOS VRS3-IMAX;

3 IMAK = CZEPOS VRS3-IMA-6G; 3 IMAK6 = CZEPOS VRS3-IMAX-6G;

3 IMAK = CZEPOS VRS3-IMA-6G; 3 IMAK6 = CZEPOS VRS3-IMAX-6G;

4 = CZEPOS VRS3-IMA-6G; 3 CMA = CZEPOS VRS3-IMA-6G; 3 CMA6 = CZEPOS VRS3-IMAX-6G; 3 CMA6 = CZEPOS VRS3-IMAX-6G;

5 = ostatní

\*\* Výška anteny měřena od: FC = fazového centra; SZ = spodku závitu; SN = středu narážníku

Hodnoty PDP označene \* jsou mimo nastavenou toleranci: 7.00

Hodnoty s RMS označene # jsou mimo nastavenou toleranci: 40.00

Body označene ! NeFix i před číslem bodu nebyly při měření fixovány!

PROTOKOL MĚŘENÍ s TS

Firma: Ing. Tomáš Vilím

Háje 52

360 01 Karlovy Vary

Zakázka: Hv-4

Opis: Opis

Poznamka: Poznamka

Meril: Meril

Datum: 16.10.2023

Přístroj: Trimble S710, vř: c.: 30411330, ver.fw.: S2.5.6

Survey Controller SW: 23.00, ver. protokolu: 0.84

Merikové číslo: 0.999996607, Delkové jednotky: Metry, Uhlíkové jednotky: Grady

STANOVISKO 4201

Výška: 1.797, Typ: PROTIVNÍ

Datum: 16.10.2023, Cas: 14:12:30

Trak: 94.7, Teplota: 8, PM: 8

Orientace: 3, Orientační posun: 0.00000, Str. chyba orientace: 0.02508

XXXXXXXXXXXXXXXXXXXX

Císlo bodu Vc K.Hr. SD. HZ. VZ. Cas Kod

4501 1.515 0.002 25.358 335.44393 90.72095 14:18:17

4502 1.515 0.002 7.912 295.31388 99.80740 14:19:25

4503 1.515 0.002 18.788 257.75450 103.78526 14:20:09

4201 Y: 843418.38 X: 997030.72 Z: 581.00 dY: -0.01 dZ: -0.01 dZ: ?

XXXXXXXXXXXXXXXXXXXX

MĚŘENÍ

| Císlo bodu | Vc    | K.Hr. | SD.    | Hz.       | VZ.       | Y         | X         | Z      | Kod  |
|------------|-------|-------|--------|-----------|-----------|-----------|-----------|--------|------|
| 1          | 1.515 | 0.002 | 20.511 | 353.27379 | 102.82554 | 843433.59 | 997044.44 | 680.37 | ob15 |
| 2          | 1.515 | 0.002 | 14.731 | 196.96021 | 105.42111 | 843418.37 | 997045.39 | 680.03 | ob15 |
| 3          | 1.515 | 0.002 | 9.616  | 196.16079 | 105.83619 | 843418.10 | 997040.28 | 680.40 | ob15 |
| 4          | 1.515 | 0.002 | 9.928  | 185.16906 | 106.52536 | 843416.10 | 997040.33 | 680.27 | ob15 |
| 5          | 1.515 | 0.002 | 4.398  | 50.12010  | 98.84840  | 843415.26 | 997027.62 | 681.36 | ob15 |
| 6          | 1.515 | 0.002 | 3.907  | 39.47793  | 97.95013  | 843416.11 | 997027.54 | 681.41 | ob15 |
| 7          | 1.515 | 0.002 | 11.872 | 15.18386  | 94.93066  | 843415.58 | 997019.22 | 682.23 | ob15 |
| 8          | 1.515 | 0.002 | 21.031 | 10.05984  | 94.80172  | 843415.08 | 997010.02 | 683.05 | ob15 |
| 9          | 1.515 | 0.002 | 20.993 | 7.68466   | 94.64279  | 843415.86 | 997009.97 | 683.05 | ob15 |
| 10         | 1.515 | 0.002 | 21.817 | 399.82301 | 94.22166  | 843418.44 | 997009.00 | 683.26 | ob15 |
| 11         | 1.515 | 0.002 | 24.240 | 395.91606 | 94.20251  | 843419.82 | 997008.63 | 683.49 | ob15 |
| 12         | 1.515 | 0.002 | 25.418 | 395.68992 | 94.23758  | 843420.08 | 997005.47 | 683.58 | ob15 |
| 13         | 1.515 | 0.002 | 27.328 | 396.22516 | 94.37576  | 843419.99 | 997003.55 | 683.69 | ob15 |
| 14         | 1.515 | 0.002 | 27.897 | 388.03123 | 93.94259  | 843423.58 | 997003.35 | 683.94 | ob15 |
| 15         | 1.515 | 0.002 | 20.509 | 371.62203 | 92.86798  | 843427.33 | 997011.37 | 683.62 | ob15 |
| 16         | 1.515 | 0.002 | 20.175 | 367.16891 | 92.40146  | 843428.25 | 997013.30 | 683.68 | ob15 |
| 17         | 1.515 | 0.002 | 20.099 | 362.09124 | 92.11651  | 843429.56 | 997014.21 | 683.76 | ob15 |
| 18         | 1.515 | 0.002 | 20.558 | 358.63173 | 91.65784  | 843430.71 | 997014.50 | 683.97 | ob15 |
| 19         | 1.515 | 0.002 | 21.403 | 355.99408 | 91.44290  | 843431.90 | 997014.38 | 684.15 | ob15 |
| 20         | 1.515 | 0.002 | 18.683 | 341.84359 | 91.21551  | 843433.17 | 997019.31 | 683.88 | ob15 |
| 21         | 1.515 | 0.002 | 17.042 | 342.22051 | 91.44795  | 843431.69 | 997020.33 | 683.56 | ob15 |
| 22         | 1.515 | 0.002 | 14.489 | 340.42743 | 92.00582  | 843429.95 | 997022.19 | 683.10 | ob15 |
| 23         | 1.515 | 0.002 | 11.653 | 335.65338 | 92.94590  | 843428.19 | 997024.57 | 682.57 | ob15 |

Ing. Tomáš Vilím - geodetická kancelář

email: gkvilim@gmail.com

kancelář: Hájek 52, 360 01 Karlovy Vary

tel: +420 775 867 607

VÝTVŮRNI

| Číslo bodu | Vy | Xv | Zv | Y | X | Z | dY | dX | dZ | Kod |
|------------|----|----|----|---|---|---|----|----|----|-----|
|------------|----|----|----|---|---|---|----|----|----|-----|

STANOVISKO 2020

Vyska: 1.797 Typ: PROTINAI

Datum: 16.10.2023 Cas: 14:43:55

Tlak: 941,7 Teplota: 8 PPM-8

Orientaci: 3 Orientaci posun: 0.00000 Str. chyba orientace: 0.00544

XXXXXXXXXXXXXXXXXXXX

| Číslo bodu | Vc    | K.Hr. | SD.    | Hz.       | Vz.       | CaS      | Kod | dSd    | dHz      | dVz      | dY   | dX   | dZ    |
|------------|-------|-------|--------|-----------|-----------|----------|-----|--------|----------|----------|------|------|-------|
| 4504       | 1.800 | 0.002 | 26.285 | 295.07579 | 104.02132 | 14.46:15 |     | -0.004 | -0.00722 | 0.00533  | 0.00 | 0.00 | 0.00  |
| 4505       | 1.800 | 0.002 | 10.691 | 152.38378 | 96.72903  | 14.46:10 |     | -0.004 | -0.00845 | -0.05203 | 0.00 | 0.00 | 0.01  |
| 4506       | 1.800 | 0.002 | 49.742 | 105.33883 | 96.17468  | 14.47:20 |     | 0.000  | 0.00241  | 0.02315  | 0.00 | 0.00 | -0.02 |

4202 Y: 843534.01 X: 997035.93 Z: 676.28 dY: 0.00 dX: 0.00 dZ: 0.01

XXXXXXXXXXXXXXXXXXXX

MERENÍ

| Číslo bodu | Vc | K.Hr. | SD. | Hz. | Vz. | Y | X | Z | Kod |
|------------|----|-------|-----|-----|-----|---|---|---|-----|
|------------|----|-------|-----|-----|-----|---|---|---|-----|

|     |       |       |        |           |           |           |           |        |                |
|-----|-------|-------|--------|-----------|-----------|-----------|-----------|--------|----------------|
| 101 | 1.515 | 0.002 | 24.511 | 292.65467 | 104.31349 | 843558.30 | 997038.75 | 674.92 | P038           |
| 102 | 1.515 | 0.002 | 26.865 | 280.86630 | 104.35185 | 843560.40 | 997040.60 | 674.74 | P037           |
| 103 | 1.515 | 0.002 | 36.181 | 293.38567 | 104.54805 | 843571.88 | 997039.89 | 675.86 | P036           |
| 104 | 1.515 | 0.002 | 39.814 | 297.10349 | 104.29963 | 843573.79 | 997037.74 | 675.88 | Husova (Konec) |
| 105 | 1.515 | 0.002 | 41.433 | 304.68617 | 103.93861 | 843575.26 | 997032.89 | 674.18 | Husova (Konec) |
| 106 | 1.515 | 0.002 | 29.444 | 304.32057 | 103.93861 | 843583.33 | 997033.94 | 674.73 | Husova (Konec) |
| 107 | 1.515 | 0.002 | 19.443 | 305.32707 | 103.92384 | 843553.35 | 997034.31 | 675.38 | Husova (Konec) |
| 108 | 1.515 | 0.002 | 5.405  | 306.28313 | 105.05098 | 843539.38 | 997035.23 | 676.11 | Husova (Konec) |
| 109 | 1.515 | 0.002 | 2.812  | 77.15911  | 99.12296  | 843531.38 | 997034.95 | 676.61 | Husova (Konec) |
| 110 | 1.515 | 0.002 | 20.575 | 99.79308  | 96.12872  | 843513.48 | 997035.87 | 677.83 | Husova (Konec) |
| 111 | 1.515 | 0.002 | 50.646 | 105.68195 | 96.02164  | 843483.56 | 997038.85 | 679.74 | Husova (Konec) |
| 112 | 1.515 | 0.002 | 50.901 | 105.53257 | 96.17796  | 843483.78 | 997043.51 | 679.63 | Husova (Konec) |
| 113 | 1.515 | 0.002 | 21.096 | 117.20892 | 96.09336  | 843513.73 | 997041.56 | 677.89 | Husova (Konec) |
| 114 | 1.515 | 0.002 | 30.355 | 113.25145 | 96.07918  | 843504.38 | 997042.19 | 678.44 | Husova (Konec) |
| 27  | 1.515 | 0.002 | 17.440 | 99.09851  | 96.07539  | 843516.61 | 997035.69 | 677.65 | Husova (Konec) |
| 28  | 1.515 | 0.002 | 18.231 | 119.54449 | 96.02461  | 843516.57 | 997041.43 | 677.71 | Husova (Konec) |
| 29  | 1.515 | 0.002 | 31.465 | 100.83508 | 95.72865  | 843502.63 | 997036.35 | 678.69 |                |
| 30  | 1.515 | 0.002 | 31.675 | 112.90195 | 96.08288  | 843503.05 | 997042.30 | 678.92 |                |
| 31  | 1.515 | 0.002 | 28.001 | 100.10777 | 95.77467  | 843506.08 | 997035.98 | 678.43 |                |
| 32  | 1.515 | 0.002 | 28.402 | 113.91616 | 96.05421  | 843506.26 | 997042.10 | 678.34 |                |
| 115 | 1.515 | 0.002 | 29.501 | 113.51500 | 96.05995  | 843506.24 | 997042.14 | 678.40 | Husova (Konec) |
| 116 | 1.515 | 0.002 | 20.849 | 117.40883 | 96.02322  | 843513.98 | 997041.55 | 677.88 | Husova (Konec) |
| 117 | 1.515 | 0.002 | 18.611 | 119.16807 | 95.02803  | 843516.28 | 997041.44 | 677.74 | Husova (Konec) |
| 118 | 1.515 | 0.002 | 9.332  | 135.31070 | 96.01434  | 843526.10 | 997040.84 | 677.16 | Husova (Konec) |
| 119 | 1.515 | 0.002 | 5.573  | 247.68198 | 102.97682 | 843537.80 | 997040.01 | 675.32 | Husova (Konec) |
| 33  | 1.515 | 0.002 | 17.903 | 120.31734 | 96.26349  | 843517.05 | 997041.54 | 677.63 |                |
| 34  | 1.515 | 0.002 | 18.582 | 119.82554 | 96.29295  | 843516.38 | 997041.61 | 677.63 |                |
| 120 | 1.515 | 0.002 | 16.473 | 119.25971 | 96.40983  | 843516.41 | 997041.44 | 677.62 | Husova (Konec) |
| 121 | 1.515 | 0.002 | 12.233 | 280.79391 | 104.67088 | 843545.68 | 997039.56 | 675.66 | Husova (Konec) |
| 122 | 1.515 | 0.002 | 19.971 | 289.91811 | 104.19370 | 843553.89 | 997039.08 | 675.26 | Husova (Konec) |
| 123 | 1.515 | 0.002 | 30.584 | 294.98632 | 104.15870 | 843564.43 | 997038.33 | 674.58 | Husova (Konec) |

VÝTVŮRNI

| Číslo bodu | Vy        | Xv        | Zv     | Y         | X         | Z      | dY    | dX   | dZ   | Kod  |
|------------|-----------|-----------|--------|-----------|-----------|--------|-------|------|------|------|
| 101        | 843558.30 | 997038.75 | 674.92 | 843556.28 | 997038.75 | 675.10 | -0.03 | 0.00 | 0.19 | P038 |

Husova ul. Jachymov, rekonstrukce

|                                                |          |                    |    |
|------------------------------------------------|----------|--------------------|----|
| OK Vilím                                       | Hájek 52 | Karlovy Vary 36001 | CZ |
| Telefon: +420 775 867 607<br>gkvilim@gmail.com |          |                    |    |

Soubor dat projektu

|              |                                                                                         |                                   |                |
|--------------|-----------------------------------------------------------------------------------------|-----------------------------------|----------------|
| Název:       | C:\Uzaci\jil\Soubory\Driv\Jachymov\68_23_Husova_Colac2_Pripava_vyvo-<br>scit\Husova.vce | Název:                            | Czech Republic |
| Výkres:      | 759 KB                                                                                  | Zna:                              | Krovak_2018    |
| Upraveno:    | 19.10.2023 16:08:56 (UTC-2)                                                             | Systém:                           | SITSK_2013     |
| Číslo plánu: | Střední Evropa (letný čas)                                                              | Globalní referenční transformace: | WGS 1984       |
| Referenční   | 68/2023                                                                                 | Globalní referenční epocha:       | CR2005         |
| Štítky:      |                                                                                         | Geoid:                            | Bpv            |
| Popis:       | Výhled stavby                                                                           | Vertikální transformace:          |                |
| Komentář 1:  |                                                                                         | Kalibrování:                      |                |
| Komentář 2:  |                                                                                         |                                   |                |
| Komentář 3:  |                                                                                         |                                   |                |

Další podrobnosti k souřadnicovému systému

|                     |                                  |
|---------------------|----------------------------------|
| Název:              | Globalní referenční transformace |
| Štítky projektu:    | ?                                |
| Délka projektu:     | ?                                |
| Šířka projektu:     | 650,00 m                         |
| Gravitační faktor:  | 1                                |
| Hodnota odvození Y: | 0,00 m                           |
| Hodnota odvození X: | 0,00 m                           |

Protokol kubatury zemních prací


Prohlášení povrchu porovnání s Množství dolovených zemních prací povrchu

|            |                         |
|------------|-------------------------|
| Prohlášení | Klasifikace: Prohlášení |
| Paraplan   |                         |

|                                             |  |                                                |  |
|---------------------------------------------|--|------------------------------------------------|--|
| Husova_Park_Final                           |  | Klasifikace: Množství ukončených zemních prací |  |
| Kalkulatury bloků dle soustředěného povrchu |  |                                                |  |
| Materiál výkopu                             |  | 0,0 m³                                         |  |
| Materiál náspu                              |  | 439,7 m³                                       |  |
| Deficit                                     |  | 439,7 m³                                       |  |
| Plochy bloků na geometrii povrchu pozemka   |  |                                                |  |
| Plocha výkopu                               |  | 0,00 m²                                        |  |
| Plocha náspu                                |  | 487,24 m²                                      |  |
| Plocha s nulovým objemem                    |  | 0,00 m²                                        |  |
| Celkem                                      |  | 487,24 m²                                      |  |
| Společná hloubka                            |  |                                                |  |
| Maximální hloubka materiálu výkopu          |  | *                                              |  |
| Maximální hloubka materiálu náspu           |  | 1,723 m                                        |  |

Poznámka: Výkopový materiál je definován jako materiál, kde [Husova\_Park\_Final] je menší než [Paraplan]. Materiál náspu je definován jako objem materiálu, kde [Husova\_Park\_Final] je větší než [Paraplan].

Poznámka: Výše uvedený objem je počítán výhradně z geometrií uvedených povrchů. Žádné vlastnosti materiálu nejsou aplikovány na výše uvedené čísla.

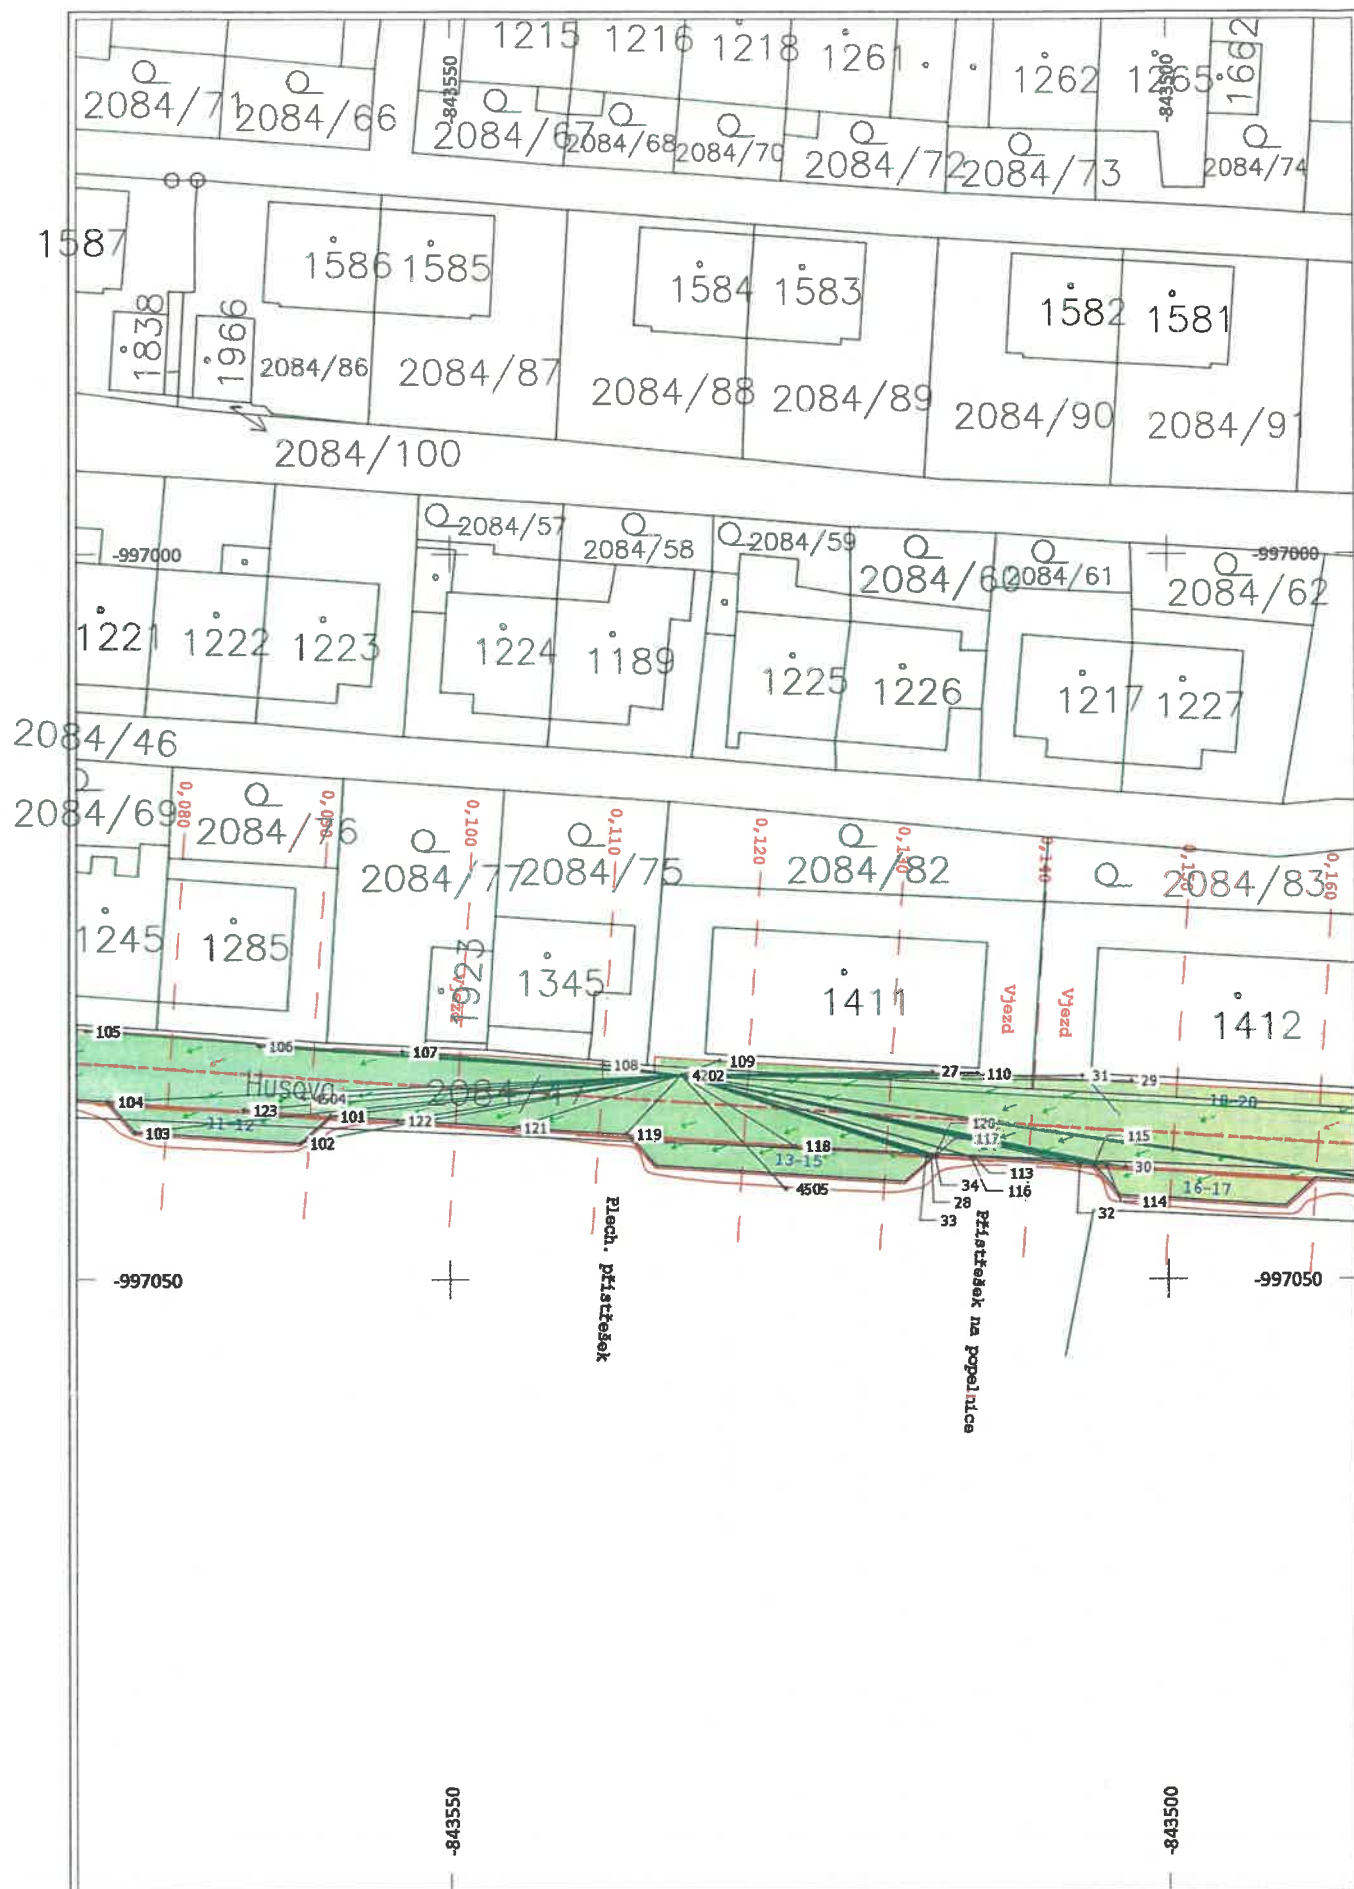

Husova ul. Jáchymov, rekonstrukce

Vytyčení stavby



GK Vilím, Háje 52, 36001, Kolová  
gkvilim@gmail.com, +420 775 867 607

ZAKÁZKOVÉ ČÍSLO  
68/2023


MĚŘÍTKO  
1 : 500

DATA  
16.10.2023

ČÍSLO NÁČRTU  
1 z 2





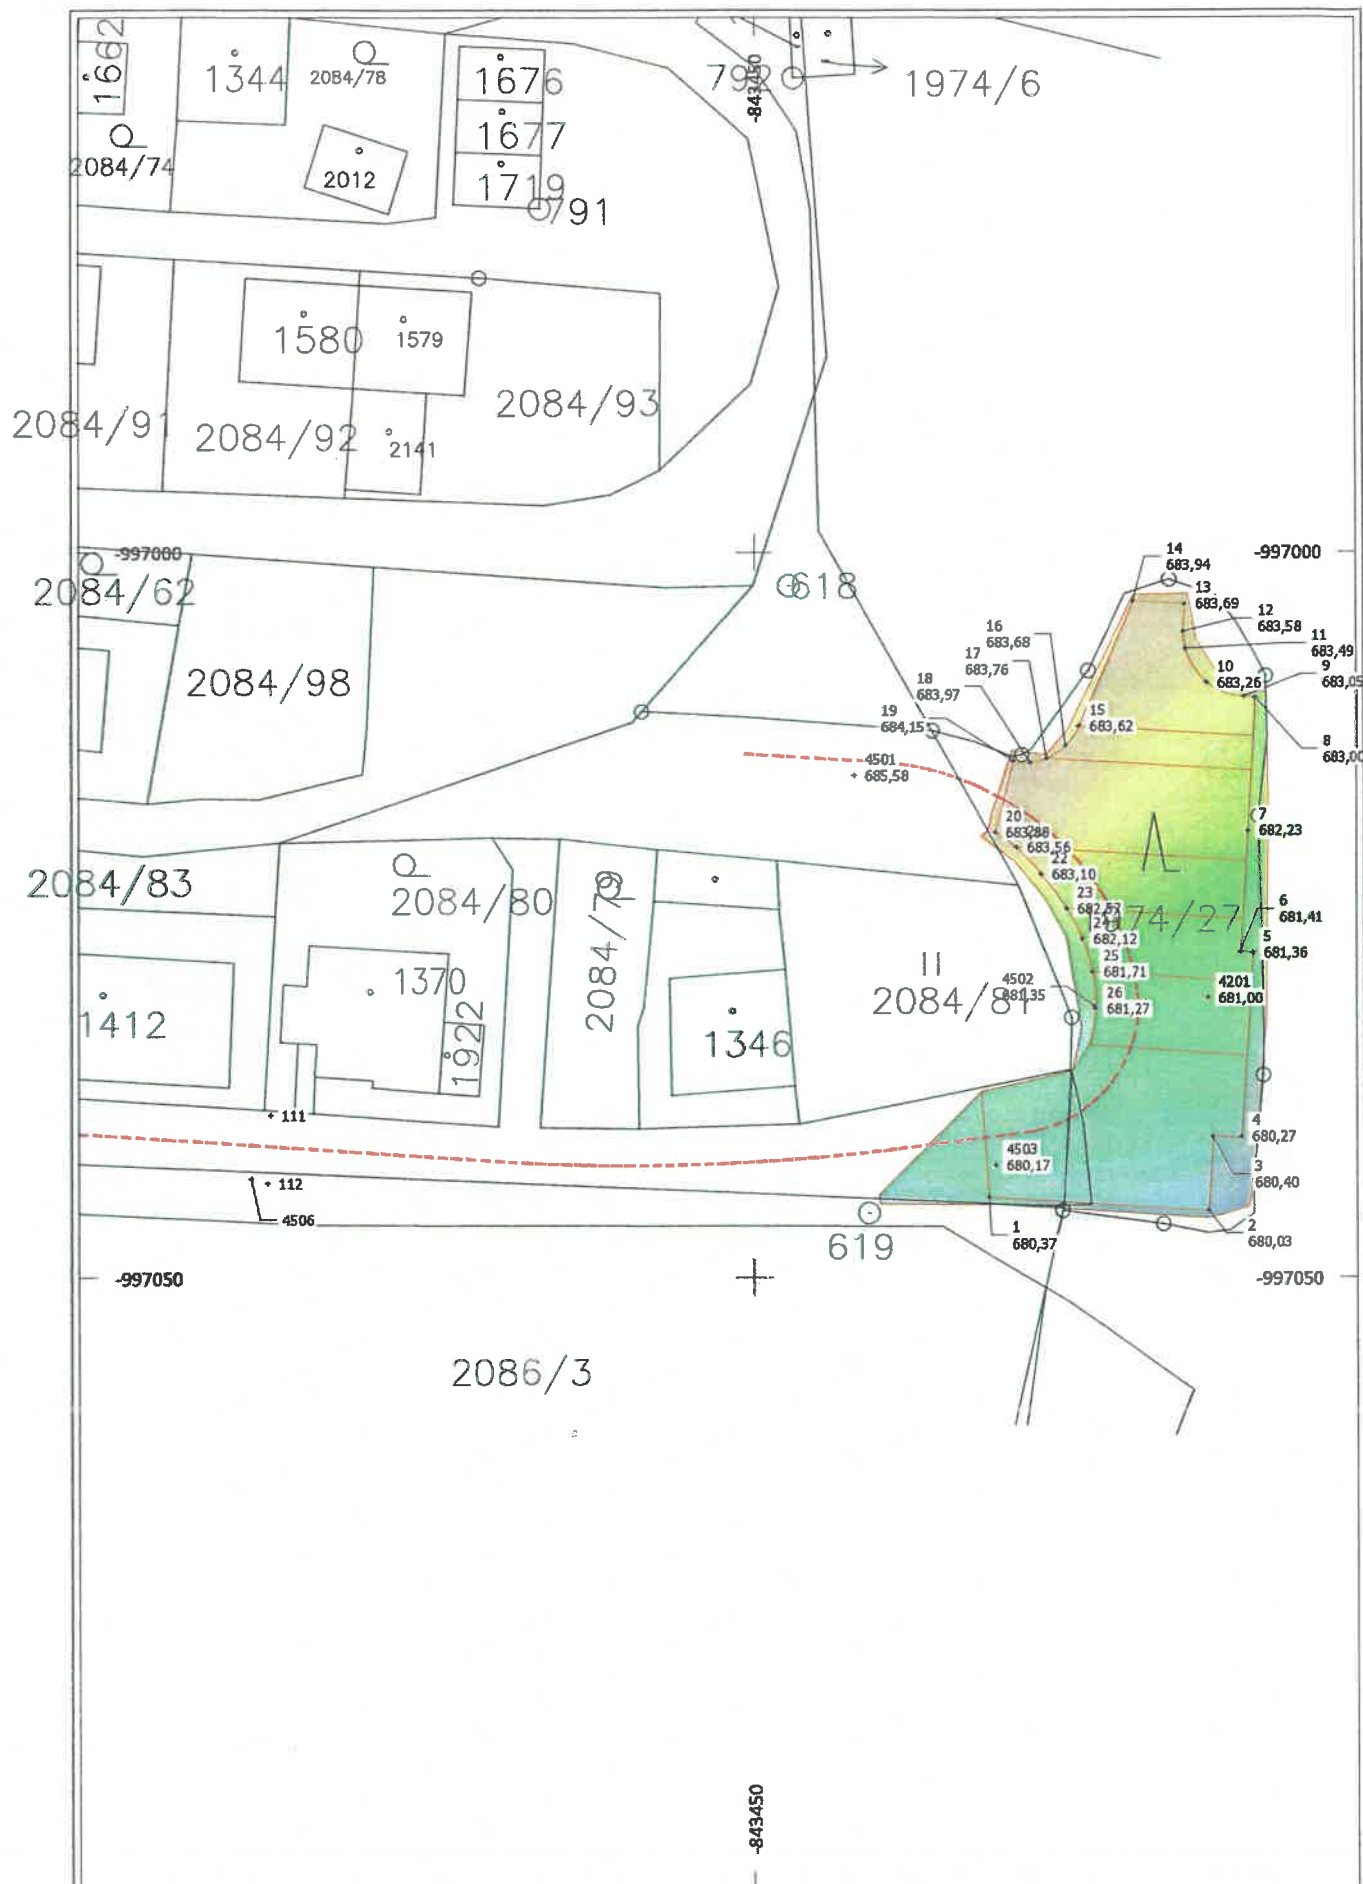

Husova ul. Jáchymov, rekonstrukce

3D model skutečného provedení parkoviště




GK Vilím, Háje 52, 36001, Kolová  
gkvilim@gmail.com, +420 775 867 607

ZAKÁZKOVÉ ČÍSLO  
68/2023

MĚŘÍTKO  
1 : 500

DATUM  
16.10.2023

ČÍSLO NÁČRTU  
2 z 2

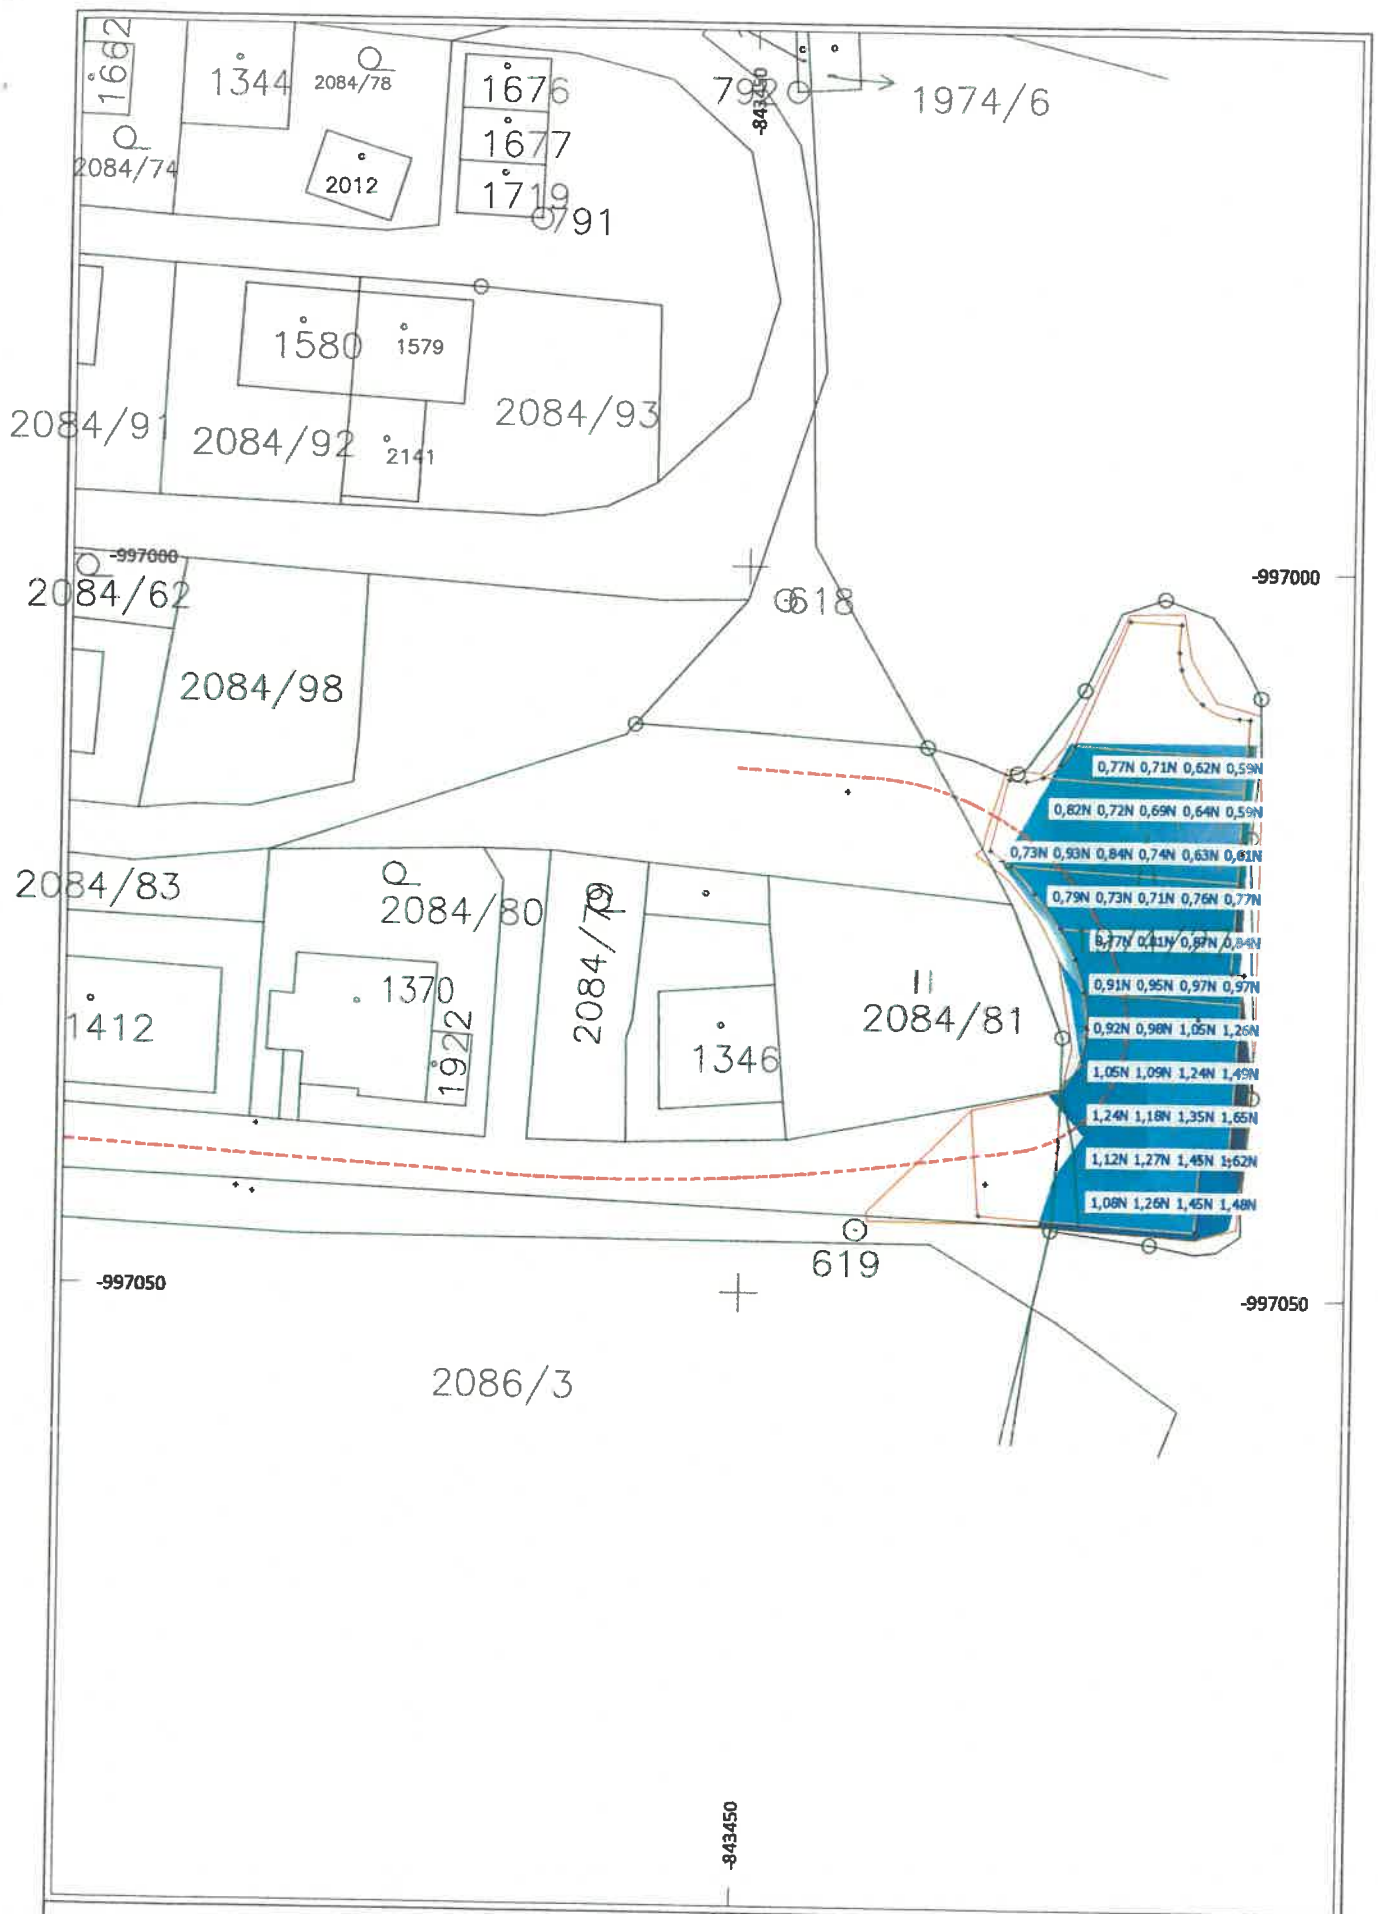

Husova ul. Jáchymov, rekonstrukce

Rozdílový model výpočtu kubatury



GK Vilím, Háje 52, 36001, Kolová  
gkvilim@gmail.com, +420 775 867 607

ZAKÁZKOVÉ ČÍSLO  
68/2023

MĚŘÍTKO  
1 : 500

DATA  
16.10.2023

ČÍSLO NÁČRTU  
2 z 2





# JÁCHYMOV – REKONSTRUKCE KOMUNIKACE - ULICE HUSOVA, II. ETAPA

## ZMĚNOVÝ LIST č. 2


|              |                                                                         |
|--------------|-------------------------------------------------------------------------|
| Specifikace: | PŘELOŽKA NADZEMNÍHO HYDRANTU, AKTUALIZACE POČTU VÝŠKOVÝCH ÚPRAV POKLOPŮ |
|--------------|-------------------------------------------------------------------------|

|                                 |                                                                                    |
|---------------------------------|------------------------------------------------------------------------------------|
| Název stavby:                   | JÁCHYMOV – REKONSTRUKCE KOMUNIKACE - ULICE HUSOVA, II. ETAPA                       |
| Objednatel:                     | MĚSTO JÁCHYMOV<br>Náměstí Republiky 1, Jáchymov, PSČ 362 51,<br>IČ: 00254622       |
| Zhotovitel:                     | COLAS CZ, a.s.<br>Rubeška 215/1, 190 00 Praha 9<br>IČ: 26177005<br>DIČ: CZ26177005 |
| Technický dozor<br>objednatele: | Ing. Roman Havlan<br>Dolní Žďár 31, 363 01 Ostrov<br>IČ: 72256583                  |
| Projektant:                     | AZ Consult spol. s r.o.<br>Klíšská 12, 400 01 Ústí nad Labem<br>IČ 44567430        |

### Specifikace a odůvodnění změny:

Rekonstrukce komunikace narovnává stávající hrany vozovky a zabezpečuje tak potřebné šířky pro průjezd vozidel. V km 0,024 se na pravé straně vozovky nachází stávající vodovodní nadzemní hydrant. Tento se dostává do kolize s novou hranou vozovky, resp. nesplňuje požadavek na bezpečnostní odstup pevných překážek od hrany vozovky 0,5 m. Z tohoto důvodu bude hydrant přeložen do normové vzdálenosti od hrany vozovky.

V rámci změny je aktualizován počet výškových úprav poklopů kanalizace a hrnců ovládacích armatur vodovodu.

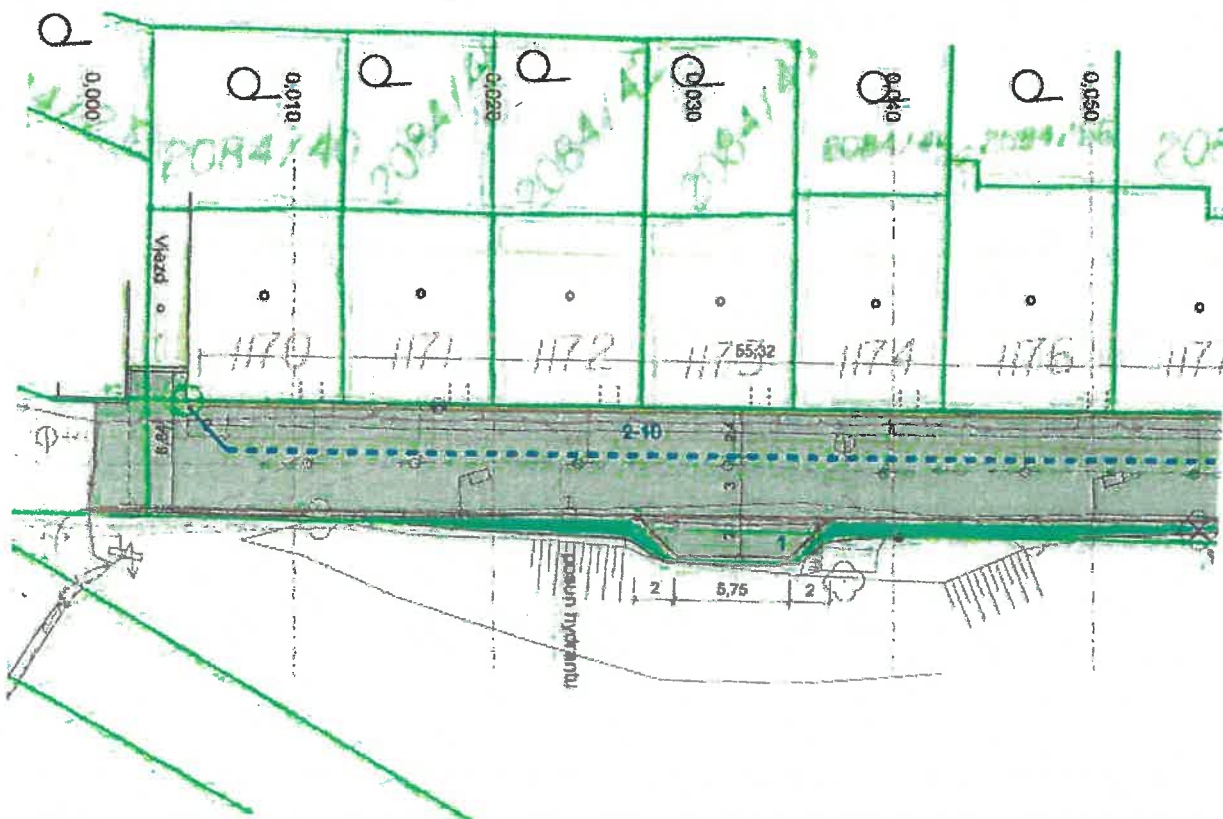

ZMĚNOVÝ LIST č. 2

**Rekapitulace změnového listu:**

| Popis                                                                                        | Celková cena bez DPH |
|----------------------------------------------------------------------------------------------|----------------------|
| Změnový list č. 02 - Přeložka nadzemního hydrantu, aktualizace počtu výškových úprav poklopů | 13 571,77 Kč         |
| <b>Celkem</b>                                                                                | <b>13 571,77 Kč</b>  |

**Rekapitulace smluvní ceny:**

| Popis                                                    | Celková cena bez DPH   | Hodnota změny dle § 222 zákona č. 134/2016 Sb. (ZZVZ) - procentní vyjádření změny ceny k nabídkové ceně ze soutěže ve výši 7.816.109,99,-Kč bez DPH |
|----------------------------------------------------------|------------------------|---|
| Cena za provedení díla dle smlouvy o dílo                | 7 816 109,99 Kč        |   |
| Vícepráce od zahájení stavby celkem                      | 396 738,84 Kč          | 5,08%   |
| Méněpráce od zahájení stavby celkem                      | -34 720,33 Kč          | -0,44%   |
| Sjednané méněpráce a vícepráce od zahájení stavby celkem | 362 018,51 Kč          |   |
| <b>Celkem</b>                                            | <b>8 178 128,50 Kč</b> | <b>4,63%</b>   |

**Objednatel:**

Mgr. et Mgr. Michal Baláž, DiS starosta



Karla Bláhová vedoucí odboru hospodářsko-správního



Ing. Roman Havlan technický dozor objednatele



**Projektant:**

Daniela Dariusová, DiS projektant



**Zhotovitel:**

Predrag Mitrovič ředitel oblasti Západ



**Přílohy:**

1) Položkový rozpočet

# **Položkový rozpočet - Změnový list č. 02**

Název stavby:

Jáchymov – rekonstrukce komunikace - ulice Husova, II. Etapa

Objednatel:

Město Jáchymov, Náměstí Republiky 1, Jáchymov, PSČ 362 51, IČ: 00254622

Zhotovitel:

COLAS CZ, a.s., Rubeška 215/1, 190 00 Praha 9, IČ: 26177005, DIČ: CZ26177005

| Kód položky                                                                                         | Název položky/popis   | MJ  | Množství | JC [CZK] | CC [CZK]          |
|---|---|-----|----------|----------|-------------------|
| <b>Celkem</b>                                                                                       |   |     |          |          | <b>13 571,77</b>  |
| <b>Vícepráce</b>                                                                                    |   |     |          |          | <b>48 292,10</b>  |
| <b>Méněpráce</b>                                                                                    |   |     |          |          | <b>-34 720,33</b> |
| <b>Změnový list č. 02 - Příloška nadzemního hydrantu, aktualizace počtu výškových úprav poklopů</b> |   |     |          |          | <b>13 571,77</b>  |
| 132251254                                                                                           | Hloubení nezapažených rýh šířky přes 800 do 2 000 mm strojně s urovňáním dna do předepsaného profilu a spádu v hornině třídy těžitelnosti I skupiny 3 přes 100 do 500 m3                                                                                         | m3  | 3,000    | 572,80   | 1 718,40          |
| 162751117                                                                                           | Vodorovné přemístění výkopku nebo sypaniny po suchu na obvyklém dopravním prostředku, bez naložení výkopku, avšak se složením bez rozhrnutí z horniny třídy těžitelnosti I skupiny 1 až 3 na vzdálenost přes 9 000 do 10 000 m                                   | m3  | 3,000    | 104,14   | 312,42            |
| 162751119                                                                                           | Vodorovné přemístění výkopku nebo sypaniny po suchu na obvyklém dopravním prostředku, bez naložení výkopku, avšak se složením bez rozhrnutí z horniny třídy těžitelnosti I skupiny 1 až 3 na vzdálenost Připlatek k ceně za každých dalších i započatých 1 000 m | m3  | 21,000   | 18,09    | 379,89            |
| 171201211                                                                                           | Poplatek za uložení stavebního odpadu na skládce (skládkovné) zeminy a kameniva zatříděného do Katalogu odpadů pod kódem 170 504 x   | t   | 5,400    | 129,80   | 700,92            |
| 174151101                                                                                           | Zásyp sypaninou z jakéhokoli horniny strojně s uložení výkopku ve vrstvách se zhuťněním jam, šachet, rýh nebo kolem objektů v těchto vykopávkách   | m3  | 3,000    | 271,97   | 815,91            |
| 583312022                                                                                           | Výšková úprava uličního vstupu nebo vpustí do 200 mm zvýšením poklopu   | kus | 5,400    | 368,86   | 1 991,84          |
| 899331111                                                                                           | Výšková úprava uličního vstupu nebo vpustí do 200 mm snížením poklopu   | kus | 2,000    | 2 730,05 | 5 460,10          |
| 899332111                                                                                           | Výšková úprava uličního vstupu nebo vpustí do 200 mm zvýšením krycího hrnce, šoupěte nebo hydrantu bez úpravy armatur   | kus | -5,000   | 2 730,05 | -13 650,25        |
| 899431111                                                                                           |   | kus | 7,000    | 1 844,66 | 12 912,62         |



REKONSTRUKCE ULICE PALACKÉHO, JÁCHYMOV, 2. ETAPA

| Kód položky | Název položky/popis   | MJ  | Množství | JC [CZK]  | CC [CZK]   |
|-------------|---|-----|----------|-----------|------------|
| 89943211    | Výšková úprava uličního vstupu nebo vpusti do 200 mm snížením krycího hrnce, šoupěte, nebo hydrantu bez úpravy armatur | kus | -12,000  | 1 755,84  | -21 070,08 |
|             | Přeložka nadzemního hydrantu v km 0,025                                                                                | kpl | 1,000    | 24 000,00 | 24 000,00  |

# JÁCHYMOV – REKONSTRUKCE KOMUNIKACE - ULICE HUSOVA, II. ETAPA

## ZMĚNOVÝ LIST č. 3

Specifikace:

**DODATEČNÁ MECHANICKÁ OCHRANA KABELOVÉHO VEDENÍ NN ČEZ DISTRIBUCE**

Název stavby:

**JÁCHYMOV – REKONSTRUKCE KOMUNIKACE - ULICE HUSOVA, II. ETAPA**

Objednatel:

**MĚSTO JÁCHYMOV**

Náměstí Republiky 1, Jáchymov, PSČ 362 51,

IČ: 00254622

Zhotovitel:

**COLAS CZ, a.s**

Rubeška 215/1, 190 00 Praha 9

IČ: 26177005

DIČ: CZ26177005

Technický dozor  
objednatel:

**Ing. Roman Havlan**

Dolní Žďár 31, 363 01 Ostrov

IČ: 72256583

Projektant:


**AZ Consult spol. s r.o.**

Klíšská 12, 400 01 Ústí nad Labem

IČ 44567430

Specifikace a odůvodnění změny:

Projektová dokumentace udává vytvoření vyhrazených parkovacích stání při levé straně komunikace. Na základě požadavku správce kabelového NN vedení ČEZ Distribuce uvedeném ve „Vyjádření k žádosti o souhlas s činností a/nebo s umístěním stavby v ochranném pásmu zařízení distribuční soustavy“, zn. 001138855396, které je přílohou změnového listu, je třeba zmiňované kabelové vedení, které je umístěno v prostoru těchto parkovacích stání, dodatečně mechanicky ochránit. Mechanická ochrana požadovaná správcem sítě bude provedena obnažením kabelu, jeho uložením do k tomu určených kabelových žlabů, obnově pískového lože a přebetonováním. Parkovací pruhy mají délku cca 56 a 20 metrů. Včetně bezpečného přesahu ochrany je tedy uvažováno s celkovou délkou 80 metrů.

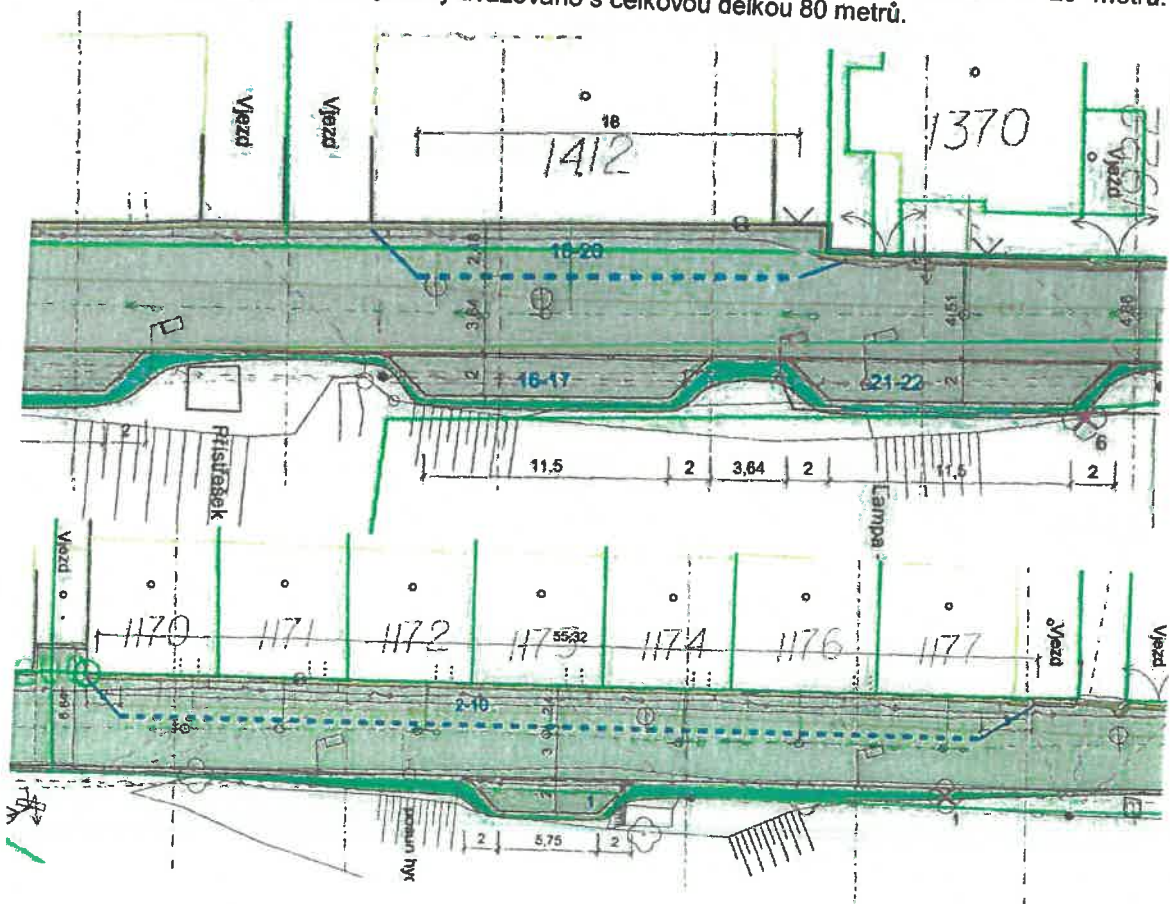

**ZMĚNOVÝ LIST č. 3**

**Rekapitulace změnového listu:**

| Popis                                                                                 | Celková cena bez DPH |
|---------------------------------------------------------------------------------------|----------------------|
| Změnový list č. 03 - Dodatečná mechanická ochrana kabelového vedení NN ČEZ Distribuce | 131 792,80 Kč        |
| <b>Celkem</b>                                                                         | <b>131 792,80 Kč</b> |

**Rekapitulace smluvní ceny:**

| Popis                                                    | Celková cena bez DPH   | Hodnota změny dle § 222 zákona č. 134/2016 Sb. (ZZVZ) - procentní vyjádření změny ceny k nabídkové ceně ze soutěže ve výši 7.816.109,99,-Kč bez DPH |
|----------------------------------------------------------|------------------------|---|
| Cena za provedení díla dle smlouvy o dílo                | 7 816 109,99 Kč        |   |
| Vícepráce od zahájení stavby celkem                      | 528 531,64 Kč          | 6,76%   |
| Méněpráce od zahájení stavby celkem                      | -34 720,33 Kč          | -0,44%   |
| Sjednané méněpráce a vícepráce od zahájení stavby celkem | 493 811,31 Kč          |   |
| <b>Celkem</b>                                            | <b>8 309 921,30 Kč</b> | <b>6,32%</b>   |

**Objednatel:**

Mgr. et Mgr. Michal Baláž, DiS starosta

Karla Bláhová

vedoucí odboru  
hospodářsko-správního

Ing. Roman Havlen

technický dozor  
objednatel

**Projektant:**

Daniela Dariusová, DiS

projektant

**Zhotovitel:**

Predrag Mitrovič

ředitel oblasti Západ

**Přílohy:**

1) Položkový rozpočet

2) Vyjádření k žádosti o souhlas s činností a/nebo s umístěním stavby v ochranném pásmu zařízení distribuční soustavy

# **Položkový rozpočet - Změnový list č. 03**

Název stavby:

Jáchymov – rekonstrukce komunikace - ulice Husova, II. Etapa

Objednatel:

Město Jáchymov, Náměstí Republiky 1, Jáchymov, PSČ 362 51, IČ: 00254622

Zhotovitel:

COLAS CZ, a.s., Rubeška 215/1, 190 00 Praha 9, IČ: 26177005, DIČ: CZ26177005

| Kód položky                                                                                  | Název položky/popis                                    | MJ | Množství | JC [CZK] | CC [CZK]    |
|----------------------------------------------------------------------------------------------|--------------------------------------------------------|----|----------|----------|-------------|
| <b>Celkem</b>                                                                                |                                                        |    |          |          |             |
| Vícepráce                                                                                    |                                                        |    |          |          | 131 792,80  |
| Méněpráce                                                                                    |                                                        |    |          |          | 131 792,80  |
| <b>Změnový list č. 03 - Dodatečná mechanická ochrana kabelového vedení NN ČEZ Distribuce</b> |                                                        |    |          |          | <b>0,00</b> |
| Odkopání a zához rýhy do 35/60cm k založení kabelu do žlabu                                  |                                                        |    |          |          | 131 792,80  |
|                                                                                              | Obnažení kabelu v trase k založení do žlabu            | m  | 80,000   | 533,36   | 42 668,80   |
|                                                                                              | Urovnání dna, odstranění kamenů, š. 35cm               | m  | 80,000   | 76,70    | 6 136,00    |
|                                                                                              | Ochranný žlab kabelový dle požadavku ČEZ Distribuce    | m  | 80,000   | 59,00    | 4 720,00    |
|                                                                                              | Přeložení dosavadního kabelu CYKY 5Cx6 do žlabu        | m  | 80,000   | 322,49   | 25 799,20   |
|                                                                                              | Krytí trasy folií výstražnou š. 33cm, hl. 0,2m         | m  | 80,000   | 59,00    | 4 720,00    |
|                                                                                              | Kab.lože z písku 0-4mm, tl. 2x10cm š. 35cm, 0,07m3/m   | m  | 80,000   | 41,30    | 3 304,00    |
|                                                                                              | Obetonování kabelového žlabu bet C20/25 tl. min 150 mm | m3 | 80,000   | 49,56    | 3 964,80    |
|                                                                                              |                                                        | m  | 80,000   | 506,00   | 40 480,00   |

COLAS CZ, a.s.  
Rubeška 215/1  
Praha  
190 00



00000000102001225003

NAŠE ZNAČKA  
001138855396

VYŘIZUJE / LINKA  
Siegfried Rendla / 800 850 860

MÍSTO ODESŁÁNÍ / DNE  
Plzeň / 20. 10. 2023

**Vyjádření k žádosti o souhlas s činností a/nebo s umístěním stavby v ochranném pásmu zařízení distribuční soustavy**

Vážená paní, vážený pane,

dovolte nám, abychom reagovali na Vaši žádost ze dne 20. 10. 2023, ve které nás žádáte o souhlas s činností a/nebo umístěním stavby v blízkosti zařízení distribuční soustavy, resp. v ochranném pásmu zařízení distribuční soustavy (dále jen „zařízení“) v majetku společnosti ČEZ Distribuce, a. s.

Stavba a/nebo s ní související činnost na pozemku parcelní číslo 2084/47, 1974/27, 2084/55 v katastrálním území Jáchymov [656437] vedená pod názvem „Jáchymov – Rekonstrukce části ulice Husova, SO 401 – Veřejné osvětlení - úprava, rozšíření“ se nachází v blízkosti zařízení distribuční soustavy, resp. zasahuje do ochranného pásma zařízení **podzemního vedení nízkého napětí (0,4 kV)** v majetku provozovatele distribuční soustavy společnosti ČEZ Distribuce, a. s.

**Jménem společnosti ČEZ Distribuce, a. s., Vám sdělujeme, že udělujeme souhlas s činností a/nebo umístěním stavby v blízkosti zařízení distribuční soustavy, resp. v ochranném pásmu předmětného zařízení.**

**Toto vyjádření pozbývá platnosti, nebude-li činnost a/nebo stavba zahájena do 1 roku od udělení souhlasu.**

**Platnost tohoto souhlasu je vázána na dodržení následujících podmínek:**

1. Souhlasit lze za předpokladu, že stavebně technické řešení zohledňuje a dispozičně respektuje stávající zařízení distribuční soustavy, tj. je koncipováno s ohledem na odstupové vzdálenosti od zařízení distribuční soustavy tak, aby bylo možné tyto minimální bezpečné vzdálenosti dodržet.

Ve snaze nalézt maximální možný konsenzus, je udělena výjimka z ustanovení § 46 odst. 5 zákona č. 458/2000 Sb. (energetický zákon). Výjimka z ustanovení § 46 však slouží jako skutečně výjimečný prostředek, který je použit pouze za dané mimořádné okolnosti, pro tuto konkrétní stavbu a pro konkrétní úsek podzemního vedení NN. V neodůvodněných případech nebudou výjimky povolovány.

S uvedeným záměrem lze souhlasit při splnění výslovně stanovených podmínek správce sítě odd. Regionální správa VN, NN Karlovy Vary a odd. Regionální péče :

a) Po odkrytí stávajícího podzemního vedení, a zvláště ještě před zahrnutím obnaženého podzemního vedení NN musí být bezodkladně požádán o provozní útvar (oddělení Sítě) o ověření stavu podzemního kabelového vedení. Případné dotazy směřujte prosím na pana Ladislava Bielu Vedoucího skupiny Sítě Karlovy Vary 1.

b) Stavebník zajistí ochranu distribučního zařízení energetické společnosti ČEZ Distribuce, a. s.,

ČEZ Distribuce, a. s.

Děčín - Děčín IV-Podmokly, Teplická 874/8, PSČ 405 02 | IČO: 24729035, DIČ: CZ24729035 |  
zapsaná v obchodním rejstříku vedeném Krajským soudem v Ústí nad Labem, sp. zn. B 2145 |  
bezplatná linka: 800 850 860, e-mail: info@cezdistribuce.cz, www.cezdistribuce.cz |  
zasílací adresa: ČEZ Distribuce, a. s., Plzeň, Guldenerova 2577/19, PSČ 326 00

Otočte prosím



v rozsahu daném zákonem č. 458/2000 Sb. příslušnými ČSN, PNE a přiloženými podmínkami tak, aby během stavební činnosti ani jejím následkem nedošlo k jeho poškození. V této souvislosti odpovídá za škody jak na zařízení energetické společnosti, tak za škody vzniklé na zdraví a majetku třetím osobám.

- c) Stávající kabely NN budou uloženy do chrániček v typizovaných rozměrech.
- d) Půlené chráničky budou uzavřeny a obetonovány betonem.
- e) Obnažené podzemní vedení NESMÍ BÝT ZAHRNUTO BEZ SOUHLASU vydaného společností ČEZ Distribuce, a. s.

1.1. Během stavby učiní stavebník na vlastní náklady taková opatření, aby nedošlo k ohrožení provozu distribučních zařízení společnosti ČEZ Distribuce, a. s.

1.2. Stavbou nesmí být nepříznivě ovlivněna zařízení elektrizační soustavy provozovatele distribuční soustavy.

1.3. Výše uvedená stavba bude realizována takovým způsobem, aby ani v budoucnu nedošlo k narušení, nebo dokonce ohrožení provozu distribučních zařízení. Vlivem stavby nesmí dojít ke zhoršení stavu stávajícího distribučního zařízení související s touto stavbou. Zároveň nesmí dojít k ohrožení života, zdraví, bezpečnosti nebo majetku osob v souvislosti s touto stavbou.

1.4. Umístění stavby v prostoru ochranného pásma podzemních vedení elektrizační soustavy:

- a) nesmí potenciálně vyvolat vznik rizikových nebo havarijních situací a narušení nebo dokonce ohrožení provozu distribučních zařízení,
- b) nesmí bránit bezpečné údržbě distribučního zařízení, včetně obnovy zemních vedení,
- c) nesmí dojít ke změně hloubky uložení kabelového vedení a s tím související změně výškové nivelety země oproti současnému stavu,
- d) vlivem stavby nesmí dojít ke zhoršení stavu distribučního zařízení či znemožnění nebo znesnadnění přístupu k distribučnímu zařízení,
- e) v ochranném pásmu i mimo ně je každý povinen zdržet se jednání, kterým by mohl poškodit elektrizační soustavu nebo omezit nebo ohrozit její bezpečný a spolehlivý provoz a veškeré činnosti musí být prováděny činnosti tak, aby nedošlo k poškození energetických zařízení.

Klíčovým a rozhodujícím faktorem je dodržení vzdáleností od elektrizační soustavy, která nesmí být menší než vzdálenost určená příslušným právním předpisem. Zároveň odstupová vzdálenost nesmí být menší než vzdálenosti určené technickou normou.

1.5. Stavba musí být koherentní ve vztahu k ochrannému pásmu podzemních vedení distribuční soustavy.

1.6. V souladu s ustanovením § 46 odst. 5 zákona č. 458/2000 Sb., o podmínkách podnikání a o výkonu státní správy v energetických odvětvích a o změně některých zákonů (energetický zákon), bude respektováno ochranné pásmo podzemních vedení elektrizační soustavy, znění a závazná ustanovení obsažená v příslušných technických normách.

1.7. Ochranné pásmo podzemního vedení elektrizační soustavy do 110 kV vč. a vedení řídicí, měřicí a zabezpečovací techniky které je stanoveno v § 46 odst. 5 zákona č. 458/2000 Sb., o podmínkách podnikání a o výkonu státní správy v energetických odvětvích a o změně některých zákonů (energetický zákon), ve znění pozdějších předpisů, a činí 1 metr po obou stranách krajního kabelu (energetického nebo pro elektronickou komunikaci) kabelové trasy.

1.8. V prostoru stavby musí být zachovány hloubky a krytí stávajících kabelů NN a dodrženy podmínky pro jejich uložení podle uvedených ČSN a PNE. Především je nutné dodržet podmínky vyplývající dle ČSN 73 6005 „Prostorové uspořádání vedení technického vybavení“.

1.9. K ochraně kabelového vedení nízkého napětí před mechanickým poškozením, a k eliminaci nebo omezení nežádoucích vlivů, musí být splněny příslušné podmínky prostorové normy ČSN 73 6005. Rozpětí dovoleného krytí je explicitně uvedeno v příloze B a tabulce B.1, ČSN 73 6005.





1.10. Navrhované zpevněné plochy(nebo jejich části) musí být situovány s ohledem na zákonem stanovenou vzdálenost – ochranné pásmo ve smyslu ustanovení § 46 zákona č. 458/2000 Sb. Přitom musí obecně ve vztahu k zařízení distribuční soustavy splňovat hodnoty předepsané v ČSN 73 6005 a z ní plynoucí podmínky. Obrubníky, uliční vpusti, odvodňovací žláby aj., musí být umístěny v maximální možné míře od stávajících energetických zařízení, při dodržení odstupových vzdáleností. Konstrukce zpevněných ploch nesmí bránit bezpečné údržbě distribučního zařízení, včetně obnovy zemních vedení (výše uvedeno). Stavebními úpravami nesmí být zařízení distribuční soustavy nijak dotčeno. Upozorňuje se na dodržení nejmenšího dovoleného krytí (hloubku uložení) stávajících podzemních sítí dle ČSN 73 6005.

1.11. Rovněž musí být respektovány stávající kabelové, či rozpojovací jistící skříně na hranicích přilehlých pozemků a zachována stávající nivelita terénu tak, aby nedošlo ke snížení vzdálenosti spodní hrany skříní od terénu.

1.12. Jak již bylo předestřeno v předchozích bodech tohoto Vyjádření, v místech řešených úprav s podzemním vedením v majetku společnosti ČEZ Distribuce, a. s., nesmí být změněna hloubka uložení kabelového vedení (viz přechodí body). Musí být dodržena nejmenší možná vzdálenost vnějšího povrchu kabelu od povrchu terénu (není-li pro zvláštní případy, při splnění podmínek správce sítí odd. Regionální správa VN, NN Karlovy Vary výslovně stanoveno jinak).

1.13. V ochranném pásmu podzemního vedení zařízení distribuční soustavy musí být dodrženy podmínky dle § 46 odst. 8 a 10 zákona č. 458/2000 Sb. v platném znění.

1.14. Stavebník a/nebo Žadatel, je-li Stavebníkem, zajistí ochranu zmíněného zařízení v rozsahu daném zákonem č. 458/2000 Sb., příslušnými ČSN, PNE, tak, aby během stavební činnosti ani jejím následkem nedošlo k jeho poškození. V této souvislosti odpovídá za škody jak na tomto zařízení, tak za škody vzniklé na zdraví a majetku třetím osobám. Ochranu bezporuchového provozu energetického zařízení během stavby i po jejím dokončení zajistí sám, nebo u svých dodavatelů zejména tím, že bezezbytku splní podmínky provádění činností v ochranných pásmech elektrizační soustavy, které jsou nedílnou součástí tohoto stanoviska nebo jsou k dispozici na internetových stránkách <http://www.cezdistribuce.cz>.

1.15. Po dokončení stavby bude provedeno geodetické zaměření skutečného stavu a vzdálenosti stavby od stávajícího distribučního zařízení. Zaměření bude předloženo společně se žádostí ke kolaudaci uvedené stavby.

1.16. Výkopové práce v ochranném pásmu kabelu(ů) do vzdálenosti 1 m na obě strany se budou provádět výhradně ručně (bez použití mechanizace). Provádění zemních prací v ochranném pásmu kabelu výhradně klasickým ručním nářadím s nejvyšší opatrností, nebude-li provozovatelem zařízení stanoveno jinak.

1.17. Jestliže není z objektivních důvodů možné splnit shora uvedené body 1 až 1.14, nebo se objeví nové skutečnosti anebo nepředvídané okolnosti, kdy nebude možné dodržet podmínky podle uvedených ČSN a PNE, pak je třeba tuto situaci řešit formou přeložky zařízení distribuční soustavy ve smyslu § 47 zákona č. 458/2000 Sb., v platném znění a včas společnost ČEZ Distribuce, a. s., požádat o přeložku zařízení podle § 47 uvedeného zákona. Přeložku zařízení distribuční soustavy provede jeho vlastník, na náklady Žadatele jako toho, kdo potřebu vyvolal.

- Vyjádření je platné pouze pro Zájmové území určené a vyznačené Žadatelem, jakož i pro Důvod Vyjádření stanovený a určený Žadatelem v Žádosti, vztahuje se výhradně ke stávajícím zařízením (sítím) v majetku provozovatele distribuční soustavy společnosti ČEZ Distribuce, a. s., v rozsahu odpovídajícím aktuálnímu stavu sítě distribuční soustavy (dále též jen DS) umístěných na dotčených pozemcích a je účinné ke dni vydání vyjádření po výše stanovenou dobu a pouze v definovaném rozsahu. S ohledem na shora uvedené skutečnosti, se nevztahuje a ani vztahovat nemůže na stavby PDS ve fázi projektování či výstavby DS včetně zařízení které není v majetku společnosti ČEZ Distribuce, a.s.

- Vyjádření pozbývá platnosti i) v Den konce platnosti Vyjádření, ii) změnou rozsahu Zájmového území či změnou Důvodu Vyjádření uvedeného v Žádosti a/nebo iii) jakýmkoliv porušením kterékoliv povinnosti stanovené Všeobecnými podmínkami ochrany pro provádění činností v ochranných pásmech nebo bezprostřední blízkosti zařízení distribuční soustavy, to vše v závislosti na tom, která ze skutečností rozhodná pro pozbytí platnosti Vyjádření nastane nejdříve.

Otočte prosím



- Bez ohledu na všechny shora v tomto Vyjádření uvedené skutečnosti je Žadatel, a/nebo Stavebník je-li Žadatelem, nebo jím pověřená třetí osoba povinen řídit se konkrétními podmínkami uvedenými v tomto Vyjádření a Všeobecnými podmínkami ochrany pro provádění činností v ochranných pásmech nebo bezprostřední blízkosti zařízení distribuční soustavy ČEZ Distribuce, a. s., které jsou nedílnou součástí tohoto Vyjádření.
2. Podmínkou pro zahájení činnosti v blízkosti zařízení distribuční soustavy, resp. v ochranném pásmu je platné sdělení o existenci zařízení v majetku společnosti ČEZ Distribuce, a. s., pro výše uvedené zájmové území, které získáte prostřednictvím Geoportálu (geoportal.cezdistribuce.cz), při dodržení podmínek uvedených ve sdělení a v tomto vyjádření.
  3. Místa křížení a souběhy ostatních zařízení a staveb se zařízeními energetickými, komunikačními sítěmi pro elektronickou komunikaci nebo zařízeními technické infrastruktury musí být vyprojektovány a provedeny v souladu s platnými normami a předpisy, zejména s ČSN 33 2000-5-52, ČSN EN 50110-1, ČSN EN 50341-1, ČSN 73 6005 a PNE 33 0000-6, PNE 33 3301, PNE 34 1050.
  4. V případě nadzemního vedení nn budou pro stavby a konstrukce dodrženy odstupové vzdálenosti uvedené v PNE 33 3302 a hranu výkopu doporučujeme při realizaci stavby umístit min. 1 m od základové části podpěrného bodu.
  5. Při realizaci stavby a/nebo provádění související činnosti nesmí dojít v žádném případě k nebezpečnému přiblížení osob, věcí, zařízení nebo mechanismů a strojů k živým částem pod napětím, tj. musí být dodržena minimální vzdálenost 1 m od živých částí zařízení nn, 2 m od vedení vn a 3 m od vedení wn dle PNE 33 0000-6 s vazbou na ČSN EN 50110-1, pokud není větší vzdálenost stanovena v jiném předpisu (např. ČSN ISO 12480-1). V případě, že nebude možné tuto vzdálenost dodržet, je žadatel povinen požádat o vypnutí předmětného elektrického zařízení, případně o dočasné zaizolování vodičů nn.
  6. Pracovníci provádějící práce budou prokazatelně poučeni o nebezpečí, které hrozí při nedodržení bezpečnostních předpisů. S ohledem na provádění prací v blízkosti zařízení distribuční soustavy, resp. v ochranném pásmu upozorňujeme na možnost nebezpečných vlivů od elektrického zařízení. Opatření proti těmto vlivům je na straně žadatele, dodavatele prací nebo jimi pověřených osobách. ČEZ Distribuce, a. s., nepřevzme žádnou zodpovědnost za případné škody, které vzniknou následkem poruchy nebo havárie elektrického zařízení za nepředvídaných okolností nebo nedodržením výše uvedených podmínek.
  7. Stavbou nebude narušeno stávající uzemnění nadzemního vedení ani statika podpěrných bodů. Nebude-li možné toto dodržet je nutné situaci řešit formou přeložky zařízení distribuční soustavy ve smyslu § 47 zákona č. 458/2000 Sb., v platném znění.
  8. V případě činnosti a/nebo stavby v blízkosti elektrického vedení, resp. v ochranném pásmu bude dotčený prostor ze všech stran možného přístupu/vjezdu po celou dobu realizace viditelně označen výstražnou cedulí.
  9. Umístěním stavby nesmí dojít ke ztížení přístupu našich pracovníků a pracovníků námi pověřených firem k zařízení v majetku společnosti ČEZ Distribuce, a. s. Při případné úpravě povrchu nesmí dojít ke změně výškové nivelity země oproti současnému stavu.
  10. Musí být dodrženy Podmínky pro práce v ochranných pásmech zařízení, které jsou v platném znění k dispozici na [www.cezdistribuce.cz](http://www.cezdistribuce.cz), popř. jsou součástí vydaného sdělení o existenci zařízení v majetku společnosti ČEZ Distribuce, a. s.
  11. Dojde-li k obnažení podzemního vedení nebo k poškození energetického zařízení, sítě pro elektronickou komunikaci nebo zařízení se sítí pro elektronickou komunikaci související nebo zařízení technické infrastruktury ve vlastnictví ČEZ Distribuce, a. s., nahlaste nám prosím tuto skutečnost bezodkladně jako poruchu na bezplatnou linku 800 850 860. Poškození nebo mimořádné události způsobené na zařízení žadatelem, dodavatelem prací nebo jimi pověřenými osobami budou opraveny na náklady viníka. Zahmutí obnažených, případně poškozených částí podzemního vedení může být provedeno pouze po souhlasu vydaném společností ČEZ Distribuce, a. s.
  12. Toto vyjádření se nevztahuje na zařízení v majetku společností ČEZ ICT Services, a. s., a Telco Pro Services, a. s.

Provozovatel distribuční soustavy si vyhrazuje právo odvolat souhlas kdykoli, zjistí-li, že podmínky stanovené v tomto vyjádření nejsou dodrženy. Pokud zjištěné nedostatky nebyly odstraněny ani na základě písemné výzvy ve



stanoveném termínu, je žadatel povinen uvést ochranné pásmo do původního stavu a zdržet se provozování jakékoli činnosti, kterou zákon výslovně zakazuje.

S pozdravem



Radoslav Nový  
Vedoucí oddělení Regionální péče  
ČEZ Distribuce, a. s.

R4P100 ReqType:Q ReqExtID:0016171842 ProcessID:CS-20231020T114920-0001 DocExtID:00000000065621976 BOLD:001A4A1A12071EDE9BESBE116F413422  
BONM:ZISUCSPFN DocType:CZ05IAe(6) SAPtyp:Dopis-DOP-D35 ZakID:0010040759 DocID:001047881008 IA:3399p21-291308440 Ver:X635D239 QUICK str:5 list:3





## PODMÍNKY PRO PROVÁDĚNÍ ČINNOSTÍ V OCHRANNÝCH PÁSMECH PODZEMNÍCH VEDENÍ

Ochranné pásmo podzemních vedení elektrizační soustavy do 110 kV vč. a vedení řídicí, měřicí a zabezpečovací techniky je stanoveno v § 46 odst. 5 zákona č. 458/2000 Sb., o podmínkách podnikání a o výkonu státní správy v energetických odvětvích a o změně některých zákonů (energetický zákon), ve znění pozdějších předpisů, a činí 1 metr po obou stranách krajního kabelu (energetického nebo pro elektronickou komunikaci) kabelové trasy, nad 110 kV činí 3 metry po obou stranách krajního kabelu.

**V ochranném pásmu podzemního vedení je podle § 46 odst. 8 a 10 energetického zákona zakázáno:**

- a) zřizovat bez souhlasu vlastníka těchto zařízení stavby či umisťovat konstrukce a jiná podobná zařízení, jakož i uskladňovat hořlavé a výbušné látky,
- b) provádět bez souhlasu vlastníka zemní práce,
- c) provádět činnosti, které by mohly ohrozit spolehlivost a bezpečnost provozu těchto zařízení nebo ohrozit život, zdraví či majetek osob,
- d) provádět činnosti, které by znemožňovaly nebo podstatně znesnadňovaly přístup k těmto zařízením,
- e) vysazovat trvalé porosty a přejíždět vedení mechanismy o celkové hmotnosti nad 6 tun.

Pokud stavba nebo stavební činnost zasahuje do ochranného pásma podzemního vedení, je třeba požádat o písemný souhlas vlastníka nebo provozovatele tohoto zařízení na základě § 46 odst. 8 a 11 energetického zákona.

**V ochranných pásmech podzemních energetických vedení a sítí pro elektronickou komunikaci je třeba dále dodržovat následující podmínky:**

1. Dodavatel prací musí před zahájením prací zajistit vytyčení podzemního zařízení a prokazatelně seznámit pracovníky, jichž se to týká, s jejich polohou a upozornit na odchylky od výkresové dokumentace.
2. Výkopové práce do vzdálenosti 1 metr od osy (krajního) kabelu musí být prováděny ručně.
3. Zemní práce musí být prováděny v souladu s ČSN 73 6133 Návrh a provádění zemního tělesa pozemních komunikací a při zemních pracích musí být dodrženo Nařízení vlády č. 591/2006 Sb., bližších minimálních požadavků na bezpečnost a ochranu zdraví při práci na staveništích.
4. Místa křížení a souběhy ostatních zařízení a staveb se zařízeními energetickými, komunikačními sítěmi pro elektronickou komunikaci nebo zařízeními technické infrastruktury musí být vyprojektovány a provedeny v souladu s platnými normami a předpisy, zejména s ČSN 33 2000-5-52, ČSN EN 50110-1, ČSN EN 50341-1, ČSN 73 6005 a PNE 33 0000-6, PNE 33 3301, PNE 34 1050.
5. Dodavatel prací musí oznámit příslušnému provozovateli distribuční soustavy zahájení prací minimálně 3 pracovní dny předem.
6. Při potřebě přejíždění trasy podzemních vedení nebo podzemních zařízení vozidly nebo mechanismy je třeba po dohodě s vlastníkem provést dodatečnou ochranu proti mechanickému poškození.
7. Manipulovat s obnaženými kabely pod napětím je možné pouze se souhlasem vlastníka. Odkryté zařízení sítě pro elektronickou komunikaci včetně ochranné trubky (HDPE apod.) musí být řádně zabezpečeno při práci i proti poškození nepovolanou osobou.
8. Před záhozem kabelové trasy musí být zástupce vlastníka kabelu / ochranné trubky vyzván ke kontrole uložení. Pokud tato organizace provádějící zemní práce neprovede, vyhrazuje si provozovatel distribuční soustavy právo nechat inkriminované místo znovu odkryt.
9. Při záhozu musí být zemina pod kabely řádně udusána, kabely zapískovány a provedeno krytí proti mechanickému poškození. Podkopané kabely sítě elektronické komunikace budou podloženy ve vzdálenosti 1,5 m a zemina pod podložením musí být řádně upěchována. Pro zavěšení kabelu nebude použito sousedních kabelů nebo potrubí. Kabelové spojky budou uloženy vodorovně na můstku. Při práci s vysazováním a podkládáním kabelů stavebník včas vyzve přítomnosti pracovníka pověřeného společností ČEZ Distribuce, a. s.
10. Bez předchozího souhlasu je zakázáno snižovat nebo zvyšovat vrstvu zeminy nad kabelem.
11. Každé poškození zařízení provozovatele distribuční soustavy musí být okamžitě nahlášeno na bezplatnou linku ČEZ Distribuce 800 850 860, která je Vám k dispozici 24 hodin denně, 7 dní v týdnu.
12. Ukončení stavby musí být neprodleně ohlášeno příslušnému provoznímu útvaru.
13. **Po dokončení stavby provozovatel distribuční soustavy nesouhlasí s vyhlášením ochranného pásma nových rozvodů, které jsou budovány, protože se již jedná o práce v ochranném pásmu zařízení provozovatele distribuční soustavy. Případné opravy nebo rekonstrukce na svém zařízení nebude provozovatel distribuční soustavy provádět na výjimku z ochranného pásma nebo na základě souhlasu s činností v tomto pásmu.**

Případné nedodržení uvedených podmínek bude řešeno příslušným stavebním úřadem nebo nahlášeno Energetickému regulačnímu úřadu jako správní delikt ve smyslu příslušného ustanovení energetického zákona spočívající v porušení zákazu provádět činnosti v ochranných pásmech dle § 46 uvedeného zákona.

Pozn.: Uvedené právní i technické normy jsou uvažovány v platném znění.

