DODATEK č. 6

ke SMLOUVĚ O DÍLO

uzavřená v souladu dle § 2586 a násl. zákona č. 89/2012 Sb., občanského zákoníku (dále jen "občanský zákoník") mezi těmito stranami:

I. SMLUVNÍ STRANY

1. **Objednatel:**

Město Jáchymov

Sídlo zadavatele:	nám. Republiky 1, 362 51 Jáchymov
IČ:	00254622
DIČ:	CZ 00254622
Bankovní spojení:	ČSOB Ostrov
Číslo účtu:	234086011/0300
Statutární zástupce:	Mgr. et Mgr. Michal Baláž, DiS., starosta města

(dále jen "**objednatel**")

a

2. **Zhotovitel:**

COLAS CZ, a. s

Sídlo:	Rubeška 215/1, 190 00 Praha 9
Zastoupen:	Predragem Mitrovičem, ředitelem oblasti Západ
IČ:	26177005
DIČ:	CZ26177005
Obchodní rejstřík:	vedený Městským soudem v Praze, oddíl B, vložka 6556
Bankovní spojení:	Raiffeisenbank a.s.
Číslo účtu:	5030013729/550
Telefon:	286 003 511
Datová schránka:	4indfqd

(dále jen "**zhotovitel**")

Dodatkem č. 6 se na základě dohody smluvních stran, mění ustanovení Smlouvy o dílo ze dne 8.12.2021 na dílo „**Rekonstrukce ulice Palackého, II. etapa**" následovně:

v článku 5 – Cena díla, se mění:

	cena díla dle SoD	cena díla dle Dodatku č.3	změna ceny díla	nová cena díla Dodatku č.6
Cena bez DPH	10 920 032,69 Kč	10 187 712,08 Kč	-95 283,99 Kč	10 092 428,09 Kč
DPH 21%	2 293 206,86 Kč	2 139 419,54 Kč	-20 009,64 Kč	2 119 409,90 Kč
Cena včetně DPH	13 213 239,55 Kč	12 327 131,62 Kč	-115 293,63 Kč	12 211 837,99 Kč

Ostatní nedotčená ustanovení Smlouvy o dílo se nemění a tvoří spolu s Dodatkem č. 1,2,3,4 a 5 Smlouvu o dílo.

Tento Dodatek č. 6 ke Smlouvě o dílo je vyhotoven ve třech stejnopisech, z nichž objednatel obdrží dvě a zhotovitel jedno vyhotovení.

Tento Dodatek č. 6 nabývá platnosti a účinnosti dnem podpisu oběma smluvními stranami.

Uzavření tohoto Dodatku č. 6 bylo schváleno Radou města Jáchymov usnesením č. 500/20/2023 ze dne 10.10. 2023.

Přílohy:

- Rekapitulace změnových listů
- Změnové listy č. 4-7

Za objednatele:

V Jáchymově dne12.10.2023

.....

Mgr. et Mgr. Michal Baláž, DiS.
starosta města

MĚSTO 1 JÁCHYMOV

Za zhotovitele:

V Karlových Varech dne 16 -10- 2023

COLAS CZ, a.s.
Rubeška 215/1, 190 00 Praha 9
DIČ: CZ26177005 (62)
Tel.: 420 286 003 511
www.colas.cz

.....

COLAS CZ, a.s.
Predrag Mitrovič – ředitel oblasti Západ

Rekapitulace - Změnových listů

Název změnového listu	Cena víceprací bez DPH	Vícepráce - Hodnota změny dle § 222 zákona č. 134/2016 Sb. (ZZVZ) - procentní vyjádření změny ceny k nabídkové ceně ze soutěže ve výši 10.920.032,69,-Kč bez DPH	Cena méněprací bez DPH	Méněpráce - Hodnota změny dle § 222 zákona č. 134/2016 Sb. (ZZVZ) - procentní vyjádření změny ceny k nabídkové ceně za soutěže ve výši 10.920.032,69,-Kč bez DPH	Cena celkem bez DPH	Hodnota změny dle § 222 zákona č. 134/2016 Sb. (ZZVZ) - procentní vyjádření změny ceny k nabídkové ceně ze soutěže ve výši 10.920.032,69,-Kč bez DPH	Mezisoučet
Změnový list č. 01 - Odpočet přeložky plynovodu ve staničení 0,582-0,751 (realizováno v 1. etapě z roku 2020-21); Přípočet stmelených a nestmelených vrstev komunikací v místě přeložek ostatních přeložek	230 765,60 Kč	2,11%	-1 001 586,21 Kč	9,17%	-770 820,61 Kč	11,29%	-732 320,61 Kč
Změnový list č. 02 - Změna v provedení mikropilot	0,00 Kč	0,00%	0,00 Kč	0,00%	0,00 Kč	0,00%	
Změnový list č. 03 - Změna výztuže - SO 201.C	38 500,00 Kč	0,35%	0,00 Kč	0,00%	38 500,00 Kč	0,35%	
Změnový list č. 04 - Odpočet opěrné zdi typ "A" ve staničení - 0,584 - 0,584 km (rozšíření parkoviště hotelu Union)	0,00 Kč	0,00%	-619 624,47 Kč	5,67%	-619 624,47 Kč	5,67%	-95 283,99 Kč
Změnový list č. 05 - Změna v provedení trasy pro pěší mezi ul. Palackého a třídy Dukelských hrdinů	272 044,71 Kč	2,49%	-34 805,31 Kč	0,32%	237 239,40 Kč	2,81%	
Změnový list č. 06 - Dopnění opěrné zdi na vystupu pěšiny na ul. Palackého	281 109,12 Kč	2,57%	-12 385,50 Kč	0,11%	268 723,62 Kč	2,69%	
Změnový list č. 07 - Aktualizace výměr na základě skutečného provedení stavby, Zprovoznění plynovodních přípojek. Změna kotvení veřejného osvětlení	422 421,44 Kč	3,87%	-404 043,98 Kč	3,70%	18 377,46 Kč	7,57%	
Celkem bez DPH	**1 244 840,87 Kč**	**11,40%**	**-2 072 445,47 Kč**	**18,98%**	**-827 604,60 Kč**		

Rekapitulace smluvní ceny bez DPH:

Cena za provedení díla dle smlouvy o dílo	10 920 032,69 Kč
Sjednané méněpráce a vícepráce od zahájení stavby celkem	-827 604,60 Kč
Cena za provedení díla dle nabídkových rozpočtů včetně sjednaných víceprací a méněprací	**10 092 428,09 Kč**

ZMĚNOVÝ LIST č. 4

Specifikace:	**ODPOČET OPĚRNÉ ZDI TYP "A" VE STANIČENÍ - 0,564 - 0,584 KM (ROZŠÍŘENÍ PARKOVIŠTĚ HOTELU UNION)**

Název stavby: **REKONSTRUKCE ULICE PALACKÉHO, JÁCHYMOV, 2. ETAPA**

Objednatel: **MĚSTO JÁCHYMOV**
Náměstí Republiky 1, Jáchymov, PSČ 362 51,
IČ: 00254622

Zhotovitel: **COLAS CZ, a.s**
Rubeška 215/1, 190 00 Praha 9
IČ: 26177005
DIČ: CZ26177005

Technický dozor objednatele: **Ing. Roman Havlan**
Dolní Žďár 31, 363 01 Ostrov
IČ: 72256583

Projektant: **AZ Consult spol. s r.o.**
Klíšská 12, 400 01 Ústí nad Labem
IČ 44567430

Specifikace a odůvodnění změny:

Vlastník stavební parcely č. 1321, Mgr. Jana Křížová, Revoluční 1006/5, Staré Město, 11000 Praha 1, předpokládá ve staničení 0,564 - 0,584 km realizovat parkovací stání pro objekt situovaný na parcele.

Realizace opěrné zdi je v kolizi s jeho záměrem. Bylo vzájemně dohodnuto, opěrnou zeď nerealizovat dle PD. Zajištění hrany komunikace bude provedeno v rámci realizace parkovacích stání vlastníkem stavební parcely č. 1321, Mgr. Jana Křížová, Revoluční 1006/5, Staré Město, 11000 Praha 1.

Situace:

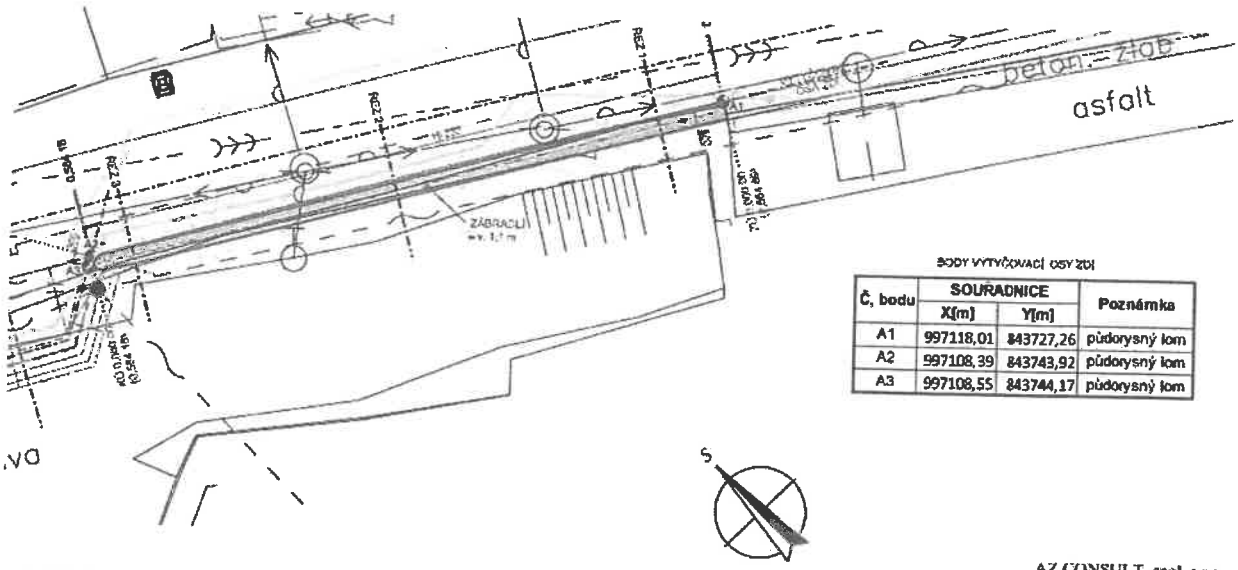

BODY VYTYČOVACÍ OSY ZDI

Č. bodu	SOUŘADNICE X[m]	SOUŘADNICE Y[m]	Poznámka
A1	997118,01	843727,26	půdorysný lom
A2	997108,39	843743,92	půdorysný lom
A3	997108,55	843744,17	půdorysný lom

LEGENDA IS:

- stávající vedení O2 CR, a.s.
- stávající kanalizace - Vodárny a kanalizace Karlovy Vary
- stávající vodovod - Vodárny a kanalizace Karlovy Vary
- stávající vedení NN - Čez Distribuce, a.s.
- stávající plynovod - RWE Distribuční služby s.r.o.
- stávající vedení VO
- SO 401 Veřejné osvětlení - přeložka
- SO 501 Přeložky STL plynovodu - RWE Distribuční služby s.r.o.

LEGENDA:

- SO 101 Komunikace
- Nově navržené konstrukce zdi
- Odvodnění
- Kov - zápora mikropiloty, výztuž, zábradlí
- Související objekt SO 201
- Stávající terén
- Vytyčovací bod

AZ CONSULT, spol. s r.o.
Číslo zakázky 15/138
Výrobek uvolněn k použití
Datum .. 24.03.2017

VÝŠKOVÝ SYSTÉM: Bpv
SOUŘADNICOVÝ SYSTÉM: JTSK

Odpov. proj.:	Ing. M. Komin	AZ CONSULT spol. s r. o. Klíšská 12, 400 01 Ústí nad Labem Tel.: 475 201 103, 475 210 177 Telefax.: 475 201 129 E-mail: azconsult@azconsult.cz ČSN EN ISO 9001
Vypracoval:	Ing. D. Svoboda	
Kontroloval:	Ing. P. Vít	
Kraj: Karlovarský	Místo: Jáchymov	
Objednatel:	Město Jáchymov, nám. Republiky 1, 362 51 Jáchymov	
Akce: Jáchymov - Rekonstrukce ulice Palackého		Zk. soubor: ...
Stavební objekt: SO 201 Zdi Zeď ve staničení 0,564-0,584		Stupeň: DSP/DPS Formát: 2 x A4
		Č. zak.: 15/138 Č. pare.:
		Datum: V/2016
Výkres: Situace		Měřítko: 1 : 100 Č. přílohy: C.2.11.1

ZMĚNOVÝ LIST č. 4

Rekapitulace změnového listu:

Popis	Celková cena bez DPH
Změnový list č. 04 - Odpočet opěrné zdi typ "A" ve staničení - 0,564 - 0,584 km (rozšíření parkoviště hotelu Union)	-619 624,47 Kč
Celkem	**-619 624,47 Kč**

Rekapitulace smluvní ceny:

Popis	Celková cena bez DPH	Hodnota změny dle § 222 zákona č. 134/2016 Sb. (ZZVZ) - procentní vyjádření změny ceny k nabídkové ceně ze soutěže ve výši 10.920.032,69,-Kč bez DPH
Cena za provedení díla dle smlouvy o dílo	10 920 032,69 Kč	
Vícepráce od zahájení stavby celkem	*269 265,60 Kč*	*2,47%*
Méněpráce od zahájení stavby celkem	*-1 621 210,68 Kč*	*14,85%*
Sjednané méněpráce a vícepráce od zahájení stavby celkem	-1 351 945,08 Kč	
Celkem	9 568 087,61 Kč	17,31%

Objednatel:

Mgr. et Mgr. Michal Baláž, DiS — starosta

Karla Bláhová — vedoucí odboru hospodářsko-správního

Ing. Roman Havlan — technický dozor objednatele

Projektant:

Daniela Dariusová, DiS — projektant

Zhotovitel:

Predrag Mitrovič — ředitel oblasti Západ

COLAS CZ, a.s.
Rubeška 215/1, 190 00 Praha 9
DIČ: CZ26177005 (62)
Tel.: 420 286 003 511
www.colas.cz

Přílohy: 1) Položkový rozpočet

Položkový rozpočet - Změnový list č. 04

Název stavby: **REKONSTRUKCE ULICE PALACKÉHO, JÁCHYMOV, 2. ETAPA**
Objednatel: Město Jáchymov, Náměstí Republiky 1, Jáchymov, PSČ 362 51, IČ: 00254622

Zhotovitel: COLAS CZ, a.s., Rubeška 215/1, 190 00 Praha 9, IČ: 26177005, DIČ: CZ26177005

Kód položky	Název položky/popis	MJ	Množství	JC [CZK]	CC [CZK]
	Celkem				**-619 624,47**
	Vícepráce				**0,00**
	Méněpráce				**-619 624,47**
	Změnový list č. 04 - Odpočet opěrné zdi typ "A" ve staničení - 0,564 - 0,584 km (rozšíření parkoviště hotelu Union)				**-619 624,47**
121101101	Sejmutí ornice nebo lesní půdy s vodorovným přemístěním na hromady v místě upotřebení nebo na dočasné či trvalé skládky se složením, na vzdálenost do 50 m	m3	-5,772	323,54	-1 867,47
122202201	Odkopávky a prokopávky nezapažené pro silnice s přemístěním výkopku v příčných profilech na vzdálenost do 15 m nebo s naložením na dopravní prostředek v hornině tř. 3 do 100 m3	m3	-11,544	161,77	-1 867,47
122202209	Odkopávky a prokopávky nezapažené pro silnice s přemístěním výkopku v příčných profilech na vzdálenost do 15 m nebo s naložením na dopravní prostředek v hornině tř. 3 Příplatek k cenám za lepivost horniny tř. 3	m3	-1,154	1 618,28	-1 867,50
122302201	Odkopávky a prokopávky nezapažené pro silnice s přemístěním výkopku v příčných profilech na vzdálenost do 15 m nebo s naložením na dopravní prostředek v hornině tř. 4 do 100 m3	m3	-11,544	161,77	-1 867,47
122302209	Odkopávky a prokopávky nezapažené pro silnice s přemístěním výkopku v příčných profilech na vzdálenost do 15 m nebo s naložením na dopravní prostředek v hornině tř. 4 Příplatek k cenám za lepivost horniny tř. 4	m3	-1,154	1 618,28	-1 867,50
162501101	Vodorovné přemístění výkopku nebo sypaniny po suchu na obvyklém dopravním prostředku, bez naložení výkopku, avšak se složením bez rozhrnutí z horniny tř. 1 až 4 na vzdálenost přes 2 000 do 2 500 m	m3	-13,276	47,45	-629,95
162701105	Vodorovné přemístění výkopku nebo sypaniny po suchu na obvyklém dopravním prostředku, bez naložení výkopku, avšak se složením bez rozhrnutí z horniny tř. 1 až 4 na vzdálenost přes 9 000 do 10 000 m	m3	-23,311	90,09	-2 100,09

Kód položky	Název položky/popis	MJ	Množství	JC [CZK]	CC [CZK]
162701109	Vodorovné přemístění výkopku nebo sypaniny po suchu na obvyklém dopravním prostředku, bez naložení výkopku, avšak se složením bez rozhrnutí z horniny tř. 1 až 4 na vzdálenost Příplatek k ceně za každých dalších i započatých 1 000 m	m3	-233,110	7,21	-1 680,72
167101101	Nakládání, skládání a překládání neulehlého výkopku nebo sypaniny nakládání, množství do 100 m3, z hornin tř. 1 až 4	m3	-6,638	281,34	-1 867,53
171201211	Poplatek za uložení stavebního odpadu na skládce (skládkovné) zeminy a kameniva zatříděného do Katalogu odpadů pod kódem 170 504	t	-41,960	87,50	-3 671,50
174101101	Zásyp sypaninou z jakékoliv horniny s uložením výkopku ve vrstvách se zhutněním jam, šachet, rýh nebo kolem objektů v těchto vykopávkách	m3	-4,618	264,45	-1 221,23
583441970R	materiál vhodný do zásypu	t	-4,156	334,83	-1 391,55
175111109R	Příplatek k zásypu za prohození sypaniny	m3	-2,309	344,90	-796,37
181301102	Rozprostření a urovnání ornice v rovině nebo ve svahu sklonu do 1:5 při souvislé ploše do 500 m2, tl. vrstvy přes 100 do 150 mm	m2	-28,860	42,32	-1 221,36
181411121	Založení trávníku na půdě předem připravené plochy do 1000 m2 výsevem včetně utažení lučního v rovině nebo na svahu do 1:5	m2	-28,860	28,24	-815,01
005724720	osivo směs travní krajinná-rovinná	kg	-0,433	172,50	-74,69
224311114	Maloprofilové vrty průběžným sacím vrtáním průměru přes 93 do 156 mm do úklonu 45° v hl 0 až 25 m v hornině tř. III a IV	m	-47,500	2 818,75	-133 890,63
274321118	Základové konstrukce z betonu železového pásy, prahy, věnce a ostruhy ve výkopu nebo na hlavách pilot C 30/37	m3	-4,810	5 187,50	-24 951,88
274354111	Bednění základových konstrukcí pasů, prahů, věnců a ostruh zřízení	m2	-20,740	1 062,50	-22 036,25
274354211	Bednění základových konstrukcí pasů, prahů, věnců a ostruh odstranění bednění	m2	-20,740	187,50	-3 888,75
274361116	Výztuž základových konstrukcí pasů, prahů, věnců a ostruh z betonářské oceli 10 505 (R) nebo BSt 500	t	-0,123	50 000,00	-6 150,00
274361412	Výztuž základových konstrukcí pasů, prahů, věnců a ostruh ze svařovaných sítí, hmotnosti přes 3,5 do 6 kg/m2	t	-0,439	50 000,00	-21 950,00
281604111	Injektování aktivovanými směsmi vzestupné, tlakem do 0,60 MPa	hod	-19,000	550,00	-10 450,00
58522150	cement portlandský směsný CEM II 32,5MPa	t	-1,053	3 737,50	-3 935,59
283111112R	Zřízení ocelových, trubkových zápor svislé nebo odklon od svislice do 60 st. část hladká, průměru přes 80 do 105 mm	m	-57,000	206,25	-11 756,25
140110665	zápora z trubky ocelové 89 x 10 mm vč. všech úprav	m	-57,570	1 431,25	-82 397,06
130210110	tyč ocelová žebírková jakost BSt 500S výztuž do betonu D 8mm	t	-0,014	50 000,00	-700,00

Kód položky	Název položky/popis	MJ	Množství	JC [CZK]	CC [CZK]
283131112R	Zřízení hlav trubkových zápor namáhaných tlakem i tahem, průměru přes 80 do 105 mm	kus	-19,000	2 818,75	-53 556,25
1591111R01	Hlavy zápor, plech 150x150x15 na tr.89/10	kus	-19,000	577,50	-10 972,50
451315114R	Podkladní a výplňové vrstvy z betonu prostého tloušťky do 100 mm, z betonu C 8/10	m2	-13,468	350,00	-4 713,80
278383112R.1	Zálivka pod kotevní desky s bedněním a odbedněním, s úpravou povrchu z expanzní cementové zálivkové hmoty půdorysná plocha základu do 1 m2, tloušťka vrstvy 25 mm	m2	-0,720	3 187,50	-2 295,00
911121111	Montáž zábradlí ocelového přichyceného vruty do betonového podkladu	m	-20,040	659,68	-13 219,99
553030067	Zábradlí pětitrubkové na patní desku v 1,1 m ocel. trubka pozink - výroba + dodávka	m	-20,040	2 500,00	-50 100,00
136112280	plech ocelový hladký jakost S 235 JR tl 10mm tabule	t	-0,066	70 481,25	-4 651,76
931992121	Výplň dilatačních spár z polystyrenu extrudovaného, tloušťky 20 mm	m2	-1,000	237,50	-237,50
931994142	Těsnění spáry betonové konstrukce pásy, profily, tmely tmelem polyuretanovým spáry dilatační do 4,0 cm2	m	-6,000	475,00	-2 850,00
931994154	Těsnění spáry betonové konstrukce pásy, profily, tmely spárovým profilem průřezu 40/40 mm	m	-6,00	150,00	-900,00
953961114	Kotvy chemické s vyvrtáním otvoru do betonu, železobetonu nebo tvrdého kamene tmel, velikost M 16, hloubka 125 mm	kus	-72,00	160,83	-11 579,76
953965131	Kotvy chemické s vyvrtáním otvoru kotevní šrouby pro chemické kotvy, velikost M 16, délka 190 mm	kus	-72,00	166,44	-11 983,68
966006123R	Odstranění beton. patníků obetonovaných vč. demontáže ocel. lan s uložením hmot na vzdálenost do 20 m nebo s naložením na dopravní prostředek, se zásypem jam a jeho zhutněním vč. likvidace patníků a lan dle platné legislativy	kus	-142,00	394,85	-56 068,70
997221571	Vodorovná doprava vybouraných hmot bez naložení, ale se složením a s hrubým urovnáním na vzdálenost do 1 km	t	-63,90	6,57	-419,82
997221579	Vodorovná doprava vybouraných hmot bez naložení, ale se složením a s hrubým urovnáním na vzdálenost Příplatek k ceně za každý další i započatý 1 km přes 1 km	t	-1 214,10	4,15	-5 038,52
997221815	Poplatek za uložení stavebního odpadu na skládce (skládkovné) z prostého betonu zatříděného do Katalogu odpadů pod kódem 170 101	t	-63,90	173,75	-11 102,63
998003111	Přesun hmot pro piloty, kůly, jehly, zápory, štětové nebo tabulové stěny ocelové nebo dřevěné, zřizované z terénu	t	-21,40	1 125,00	-24 076,13

Kód položky	Název položky/popis	MJ	Množství	JC [CZK]	CC [CZK]
711112001	Provedení izolace proti zemní vlhkosti natěradly a tmely za studena na ploše svislé S nátěrem penetračním	m2	-14,62	55,74	-815,03
111631500	lak penetrační asfaltový	t	-0,01	63 656,25	-318,28
711112002	Provedení izolace proti zemní vlhkosti natěradly a tmely za studena na ploše svislé S nátěrem lakem asfaltovým	m2	-29,24	41,80	-1 222,40
111631520	lak hydroizolační asfaltový	t	-0,01	138 075,00	-1 794,98
998711101	Přesun hmot pro izolace proti vodě, vlhkosti a plynům stanovený z hmotnosti přesunovaného materiálu vodorovná dopravní vzdálenost do 50 m v objektech výšky do 6 m	t	-0,02	75 555,56	-1 360,00
783334101	Základní nátěr zámečnických konstrukcí jednonásobný epoxidový	m2	-18,04	82,67	-1 491,45
783347101	Krycí nátěr (email) zámečnických konstrukcí jednonásobný polyuretanový	m2	-18,04	107,67	-1 942,47

ZMĚNOVÝ LIST č. 5

Specifikace:	**ZMĚNA V PROVEDENÍ TRASY PRO PĚŠÍ MEZI UL. PALACKÉHO A TŘÍDY DUKELSKÝCH HRDINŮ**

Název stavby:	**REKONSTRUKCE ULICE PALACKÉHO, JÁCHYMOV, 2. ETAPA**
Objednatel:	**MĚSTO JÁCHYMOV** Náměstí Republiky 1, Jáchymov, PSČ 362 51, IČ: 00254622
Zhotovitel:	**COLAS CZ, a.s** Rubeška 215/1, 190 00 Praha 9 IČ: 26177005 DIČ: CZ26177005
Technický dozor objednatele:	**Ing. Roman Havlan** Dolní Žďár 31, 363 01 Ostrov IČ: 72256583
Projektant:	**AZ Consult spol. s r.o.** Klíšská 12, 400 01 Ústí nad Labem IČ 44567430

Specifikace a odůvodnění změny:

V rámci realizace stavby bylo zjištěno, že nelze dle projektové dokumentace realizovat navrženou šíři trasy pro pěší a její napojení na komunikaci v ul. Palackého s ohledem na konfiguraci stávajícího terénu.

Bylo dohodnuto, že zhotovitel zajistí geodetické zaměření stávajícího stavu, které bude přefakturováno objednateli.

Projektantem bylo původní technické řešení upraveno viz situace a příčné řezy.

ZMĚNOVÝ LIST č. 5

Situace:

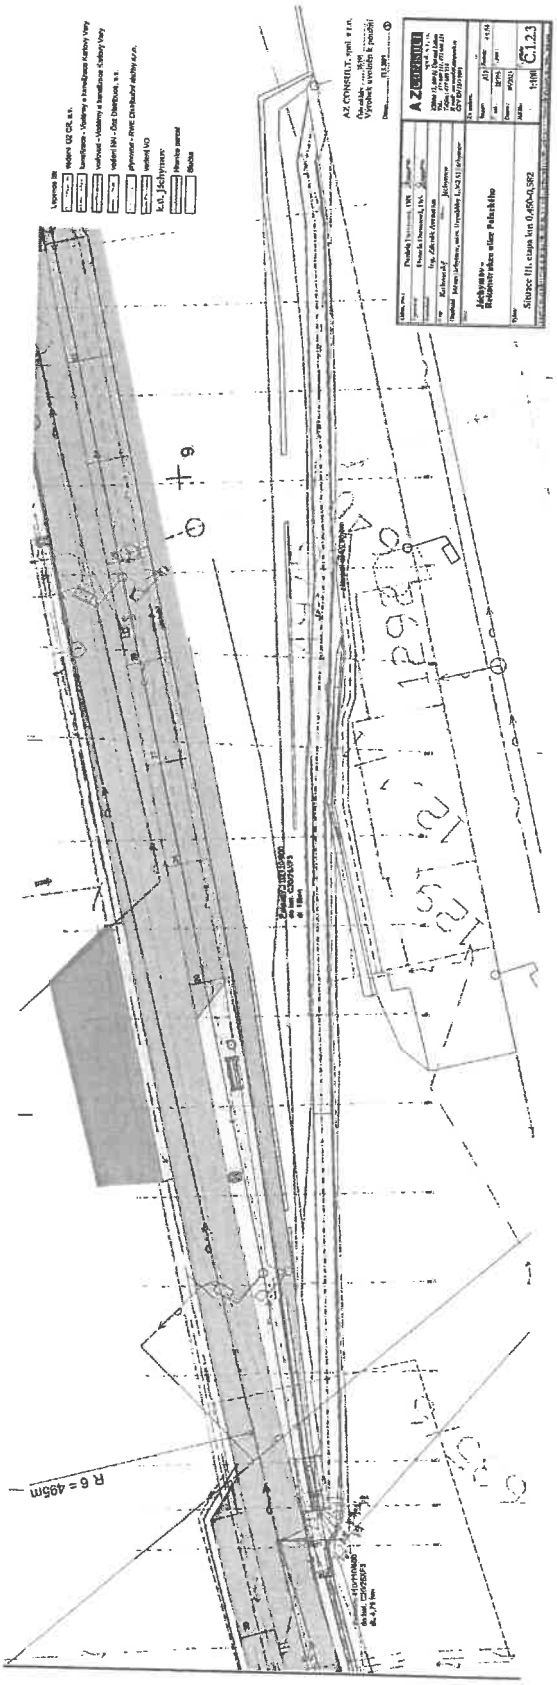

ZMĚNOVÝ LIST č. 5

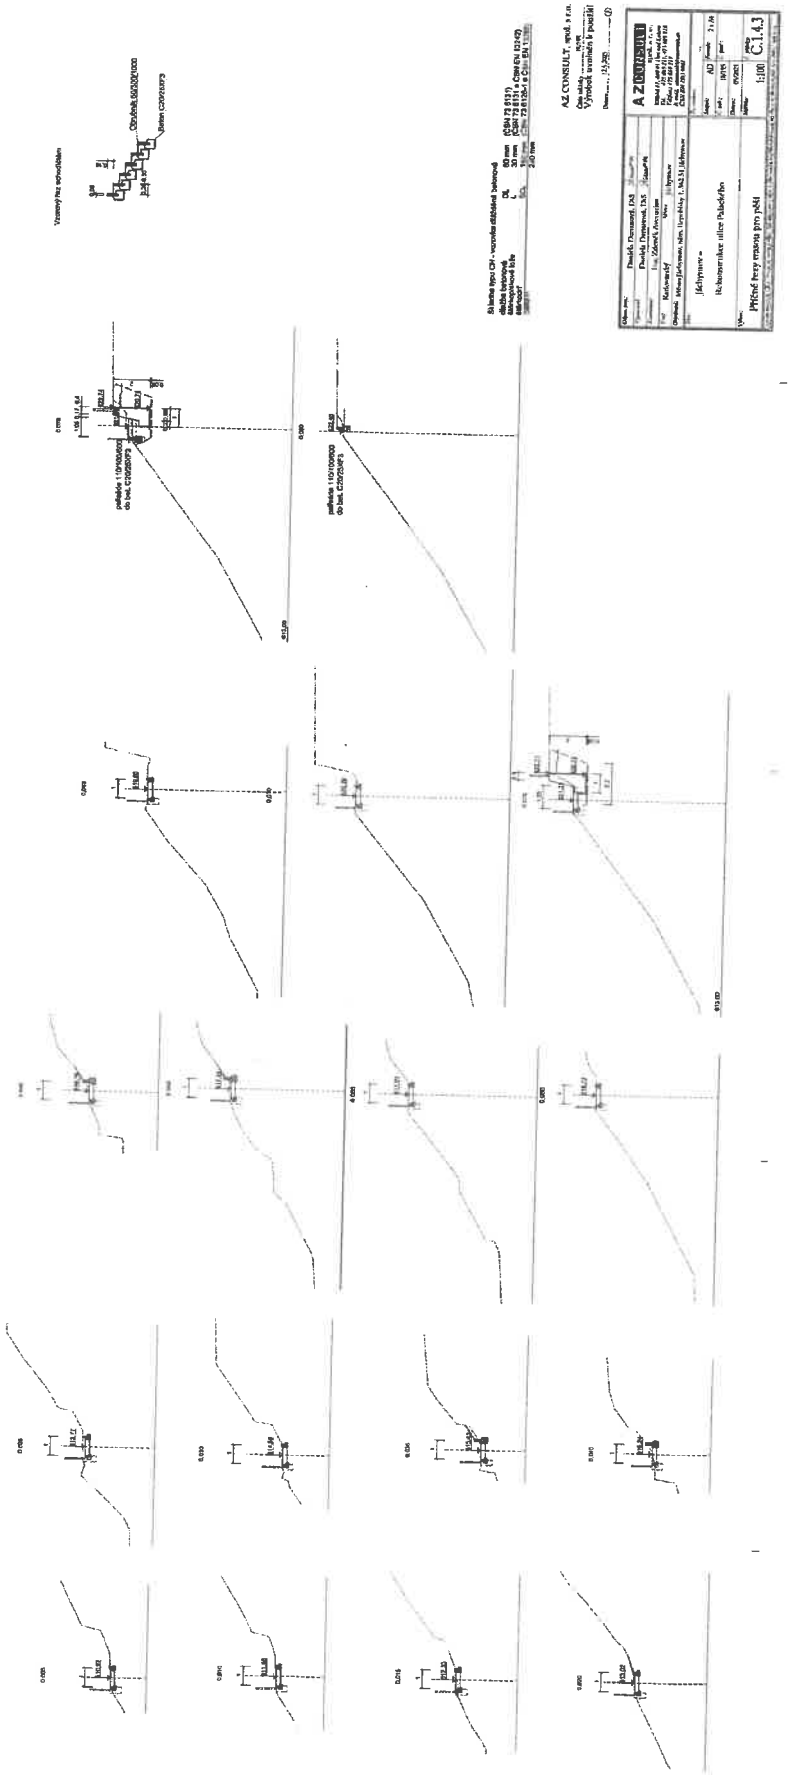

ZMĚNOVÝ LIST č. 5

2074 1834

~~Ing.~~ Tomáš Vilím GKV

FAKTURA - DAŇOVÝ DOKLAD č. 230100039

Dodavatel:

Ing. Tomáš Vilím GKV
Háje 52
360 01 Kolová

IČ: 01262157
DIČ: CZ6402190652
Telefon: +420351120095
Mobil: +420775867607
E-mail: gkvilim@gmail.com

Provozovna:
kancelář
Háje 52
360 01 Karlovy Vary 1

Variabilní symbol: 230100039
Konstantní symbol: 0308
Objednávka č.: ze dne:

Odběratel:
IČ: 26177005
DIČ: CZ26177005

COLAS CZ, a.s.
Rubeška 215/1
190 00 Praha

COLAS CZ, a.s. oblast Západ
Sedlecká 271/30, 360 10 Karlovy Vary
- 9 06. 2023
Datum:
P.č.faktury: 2036

Číslo účtu: 670100-2210034187 | 6210

Datum vystavení: 08.06.2023
Datum splatnosti: 08.07.2023
Datum uskutečnění plnění: 08.06.2023
Forma úhrady: Příkazem

Konečný příjemce:
COLAS CZ a.s.
Sedlecká 271/30
360 10 Karlovy Vary 10

Označení dodávky	Množství	J.cena	Sleva	Cena	%DPH	DPH	Kč Celkem
Fakturujeme Vám zeměměřické práce dle Vaši objednávky: protokol 5/2023 Jáchymov, opěrka Palackého ulice podklady pro projekt pěšiny							
dopravné, Háje - místo výkonu - Háje	60 km	7,70		462,00	21%	97,02	559,02
mapový podklad pro projekt RD do 2000 m2, polohopis výškopis, jednoduchá stavba	2 ks	5 000,00		10 000,00	21%	2 100,00	12 100,00
Součet položek				10 462,00		2 197,02	12 659,02
Zaokrouhlení							-0,02
CELKEM K ÚHRADĚ							**12 659,00**

Vystavil:

Ing. Tomáš Vilím
geodetické kancelář (1)
IČ: 01262157, tel.: +420 775 867 607
e-mail: gkvilim@gmail.com
kancelář: Háje 52, 360 01 Karlovy Vary

Dovolujeme si Vás upozornit, že v případě nedodržení data splatnosti uvedeného na faktuře Vám budeme účtovat úrok z prodlení v dohodnuté, resp. zákonné výši a smluvní pokutu (byla-li sjednána).

Rekapitulace DPH v Kč:

	Základ v Kč	Sazba	DPH v Kč	Celkem s DPH v Kč
	-0,02	0%		
	0,00	10%	0,00	0,00
	0,00	15%	0,00	0,00
	10 462,00	21%	2 197,02	12 659,02

Odsouhlasuji pravdivost údajů
provedení zkoušky: ne: 14.6.23
schválil:
přijetí zboží: příjemka č.:
dne: 13.6.23
dne:
přešlo na stavbyvedoucího / ředitele

QR Platba+F

Převzal: 214 2350

Razítko:

Digitally signed by: Ing. Tomáš Vilím
Date: 2023.06.08 11:35:46
Reason:
Location:

Ekonomický a informační systém POHODA

REKONSTRUKCE ULICE PALACKÉHO JÁCHYMOV, [illegible]

ZMĚNOVÝ LIST č. 5

Rekapitulace změnového listu:

Popis	Celková cena bez DPH
Změnový list č. 05 - Změna v provedení trasy pro pěší mezi ul. Palackého a třídy Dukelských hrdinů	237 239,40 Kč
Celkem	**237 239,40 Kč**

Rekapitulace smluvní ceny:

Popis	Celková cena bez DPH	Hodnota změny dle § 222 zákona č. 134/2016 Sb. (ZZVZ) - procentní vyjádření změny ceny k nabídkové ceně ze soutěže ve výši 10.920.032,69,-Kč bez DPH
Cena za provedení díla dle smlouvy o dílo	10 920 032,69 Kč	
Vícepráce od zahájení stavby celkem	*541 310,31 Kč*	*4,96%*
Méněpráce od zahájení stavby celkem	*-1 656 015,99 Kč*	*15,16%*
Sjednané méněpráce a vícepráce od zahájení stavby celkem	-1 114 705,68 Kč	
Celkem	9 805 327,01 Kč	**20,12%**

Objednatel:

Mgr. et Mgr. Michal Baláž, DiS — starosta

Karla Bláhová — vedoucí odboru hospodářsko-správního

Ing. Roman Havlan — technický dozor objednatele

Projektant:

Daniela Dariusová, DiS — projektant

Zhotovitel:

Predrag Mitrovič — ředitel oblasti Západ

COLAS CZ, a.s.
Rubeška 215/1, 190 00 Praha 9
DIČ: CZ26177005 (62)
Tel.: 420 286 003 511
www.colas.cz

Přílohy: 1) Položkový rozpočet

Položkový rozpočet - Změnový list č. 05

Název stavby: **REKONSTRUKCE ULICE PALACKÉHO, JÁCHYMOV, 2. ETAPA**
Objednatel: Město Jáchymov, Náměstí Republiky 1, Jáchymov, PSČ 362 51, IČ: 00254622

Zhotovitel: COLAS CZ, a.s., Rubeška 215/1, 190 00 Praha 9, IČ: 26177005, DIČ: CZ26177005

Kód položky	Název položky/popis	MJ	Množství	JC [CZK]	CC [CZK]
	Celkem				**237 239,40**
	Vícepráce				**272 044,71**
	Méněpráce				**-34 805,31**
	Změnový list č. 05 - Změna v provedení trasy pro pěší mezi ul. Palackého a třídy Dukelských hrdinů				**237 239,40**
564861111	Podklad ze štěrkodrti ŠD s rozprostřením a zhutněním, po zhutnění tl. 200 mm	m2	-41,000	280,12	-11 484,92
596212213	Kladení dlažby z betonových zámkových dlaždic pozemních komunikací s ložem z kameniva těženého nebo drceného tl. do 50 mm, s vyplněním spár, s dvojitým hutněním vibrováním a se smetením přebytečného materiálu na krajnici tl. 80 mm skupiny A, pro plochy přes 300 m2	m2	-41,000	307,54	-12 609,14
59245020	dlažba tvar obdélník betonová 200x100x80mm přírodní	m2	-41,000	261,25	-10 711,25
91613121R	Osazení silničního obrubníku betonového se zřízením lože, s vyplněním a zatřením spár cementovou maltou stojatého s boční opěrou z betonu prostého, do lože z betonu prostého C 20/25 XF3	m	83,000	514,90	42 736,70
998225111	Přesun hmot pro komunikace s krytem z kameniva, monolitickým betonovým nebo živičným dopravní vzdálenost do 200 m jakékoliv délky objektu	t	12,629	36,59	462,10
131201102	Hloubení nezapažených jam a zářezů s urovnáním dna do předepsaného profilu a spádu v hornině tř. 3 přes 100 do 1 000 m3	m3	4,650	124,24	577,72
131201109	Hloubení nezapažených jam a zářezů s urovnáním dna do předepsaného profilu a spádu Příplatek k cenám za lepivost horniny tř. 3	m3	0,465	47,78	22,22
131301102	Hloubení nezapažených jam a zářezů s urovnáním dna do předepsaného profilu a spádu v hornině tř. 4 přes 100 do 1 000 m3	m3	4,650	186,35	866,53
131301109	Hloubení nezapažených jam a zářezů s urovnáním dna do předepsaného profilu a spádu Příplatek k cenám za lepivost horniny tř. 4	m3	0,465	191,13	88,88

Kód položky	Název položky/popis	MJ	Množství	JC [CZK]	CC [CZK]
162501101	Vodorovné přemístění výkopku nebo sypaniny po suchu na obvyklém dopravním prostředku, bez naložení výkopku, avšak se složením bez rozhrnutí z horniny tř. 1 až 4 na vzdálenost přes 2 000 do 2 500 m	m3	4,380	31,58	138,32
162701105	Vodorovné přemístění výkopku nebo sypaniny po suchu na obvyklém dopravním prostředku, bez naložení výkopku, avšak se složením bez rozhrnutí z horniny tř. 1 až 4 na vzdálenost přes 9 000 do 10 000 m	m3	2,460	26,93	66,25
162701109	Vodorovné přemístění výkopku nebo sypaniny po suchu na obvyklém dopravním prostředku, bez naložení výkopku, avšak se složením bez rozhrnutí z horniny tř. 1 až 4 na vzdálenost Příplatek k ceně za každých dalších i započatých 1 000 m	m3	24,600	2,15	52,89
162701155	Vodorovné přemístění výkopku nebo sypaniny po suchu na obvyklém dopravním prostředku, bez naložení výkopku, avšak se složením bez rozhrnutí z horniny tř. 5 až 7 na vzdálenost přes 9 000 do 10 000 m	m3	4,650	122,88	571,39
162701159	Vodorovné přemístění výkopku nebo sypaniny po suchu na obvyklém dopravním prostředku, bez naložení výkopku, avšak se složením bez rozhrnutí z horniny tř. 5 až 7 na vzdálenost Příplatek k ceně za každých dalších i započatých 1 000 m	m3	46,500	13,52	628,68
171201211	Poplatek za uložení stavebního odpadu na skládce (skládkovné) zeminy a kameniva zatříděného do Katalogu odpadů pod kódem 170 504	t	12,798	87,50	1 119,83
174101101	Zásyp sypaninou z jakékoliv horniny s uložením výkopku ve vrstvách se zhutněním jam, šachet, rýh nebo kolem objektů v těchto vykopávkách	m3	4,590	270,71	1 242,56
583441970R	materiál vhodný do zásypu	t	4,320	262,66	1 134,69
211531111R	Výplň kamenivem do rýh odvodňovacích žeber nebo trativodů bez zhutnění, s úpravou povrchu výplně kamenivem hrubým drceným frakce 32 až 63 mm	m3	0,900	1 360,60	1 224,54
211971121	Zřízení opláštění výplně z geotextilie odvodňovacích žeber nebo trativodů v rýze nebo zářezu se stěnami svislými nebo šikmými o sklonu přes 1:2 při rozvinuté šířce opláštění do 2,5 m	m2	7,500	35,98	269,85
693111423	geotextilie separační 200 g/m2 do š 8,8 m	m2	8,625	40,00	345,00
212755214	Trativody bez lože z drenážních trubek plastových flexibilních D 100 mm	m	4,000	98,46	393,84
212792311R	Odvodnění - prostup zdi plastové potrubí HDPE DN 100, vč. T-kusu	m	1,300	225,19	292,75
212972112	Opláštění drenážních trub filtrační textilií DN 100	m	3,000	53,34	160,02

Kód položky	Název položky/popis	MJ	Množství	JC [CZK]	CC [CZK]
224311114	Maloprofilové vrty průběžným sacím vrtáním průměru přes 93 do 156 mm do úklonu 45° v hl 0 až 25 m v hornině tř. III a IV - změna popisu na: Maloprofilové vrty průběžným sacím vrtáním průměru přes 200 mm do úklonu 45° v hl 0 až 25 m v hornině tř. III a IV	m	6,000	2 818,75	16 912,50
281604111	Injektování aktivovanými směsmi vzestupné, tlakem do 0,60 MPa	hod	3,000	550,00	1 650,00
58522150	cement portlandský směsný CEM II 32,5MPa	t	0,128	3 737,50	478,40
283111112R	Zřízení ocelových, trubkových zápor svislé nebo odklon od svislice do 60 st. část hladká, průměru přes 80 do 105 mm - změna popisu na: Zřízení ocelových zápor svislé nebo odklon od svislice do 60 st. část hladká, průměru přes 80 do 105 mm	m	9,000	206,25	1 856,25
140110665	zápora z trubky ocelové 89 x 10 mm vč. všech úprav - změna popisu na: ocel profilová jakost S235JR (11 375) průřez HEB 100	m	9,990	1 431,25	14 298,19
130210110	tyč ocelová žebírková jakost BSt 500S výztuž do betonu D 8mm	t	0,002	50 000,00	100,00
283131112R	Zřízení hlav trubkových zápor namáhaných tlakem i tahem, průměru přes 80 do 105 mm - změna popisu na: Zřízení hlavy mikropilot namáhaných tlakem i tahem D přes 80 do 105 mm	kus	3,000	2 818,75	8 456,25
1591111R01	Hlavy zápor, plech 150x150x15 na tr.89/10	kus	3,000	577,50	1 732,50
327324128R	Opěrné zdi a valy z betonu železového odolný proti agresivnímu prostředí tř. C 30/37 XF4	m3	4,050	3 725,00	15 086,25
327351211	Bednění opěrných zdí a valů svislých i skloněných, výšky do 20 m zřízení	m2	13,350	1 087,50	14 518,13
327351221	Bednění opěrných zdí a valů svislých i skloněných, výšky do 20 m odstranění	m2	13,350	412,50	5 506,88
327361006	Výztuž opěrných zdí a valů průměru do 12 mm, z oceli 10 505 (R) nebo BSt 500	t	0,093	50 000,00	4 650,00
327361040	Výztuž opěrných zdí a valů ze sítí svařovaných - změna popisu na: Výztuž opěrných zdí a valů průměru do a přes 12 mm, z oceli 10 505 (R) nebo BSt 500	t	0,121	50 000,00	6 050,00
451315114R	Podkladní a výplňové vrstvy z betonu prostého tloušťky do 100 mm, z betonu C 8/10	m2	4,08	350,00	1 428,00
451315124	Podkladní a výplňové vrstvy z betonu prostého tloušťky do 150 mm, z betonu C 12/15	m2	0,20	400,00	81,20
278383112R.1	Zálivka pod kotevní desky s bedněním a odbedněním, s úpravou povrchu z expanzní cementové zálivkové hmoty půdorysná plocha základu do 1 m2, tloušťka vrstvy 25 mm	m2	0,16	3 187,50	510,00

Kód položky	Název položky/popis	MJ	Množství	JC [CZK]	CC [CZK]
911121111	Montáž zábradlí ocelového přichyceného vruty do betonového podkladu	m	3,00	629,00	1 887,00
553030067	Zábradlí pětitrubkové na patní desku v 1,1 m ocel. trubka pozink - výroba + dodávka	m	3,00	2 500,00	7 500,00
136112280	plech ocelový hladký jakost S 235 JR tl 10mm tabule	t	0,01	70 481,25	916,26
953961114	Kotvy chemické s vyvrtáním otvoru do betonu, železobetonu nebo tvrdého kamene tmel, velikost M 16, hloubka 125 mm	kus	16,00	160,83	2 573,28
953965131	Kotvy chemické s vyvrtáním otvoru kotevní šrouby pro chemické kotvy, velikost M 16, délka 190 mm	kus	16,00	157,17	2 514,72
998153131	Přesun hmot pro zdi a valy samostatné se svislou nosnou konstrukcí zděnou nebo monolitickou betonovou tyčovou nebo plošnou vodorovná dopravní vzdálenost do 50 m, pro zdi výšky do 12 m	t	16,97	262,50	4 454,10
783334101	Základní nátěr zámečnických konstrukcí jednonásobný epoxidový	m2	2,86	74,40	212,86
783347101	Krycí nátěr (email) zámečnických konstrukcí jednonásobný polyuretanový	m2	2,86	99,40	284,38
339921132	Osazování palisád betonových v řadě se zabetonováním výšky palisády přes 500 do 1000 mm	m	20,15	738,00	14 870,70
59228408	palisáda betonová tyčová hranatá přírodní 110x110x600mm	kus	202,00	185,00	37 370,00
4400861700	Obrubník betonový zahradní přírodní 50x1000x300 mm	kus	83,00	90,30	7 494,90
91623129R	Příplatek za řezání obrubníků při osazování	kus	8,00	99,40	795,20
012002000	Geodetické zaměření pro potřeby zpracování změny stavby projektantem, zajišťované zhotovitelem (přefakturace)	Kč	1,00	10 462,00	10 462,00
094002000	Ostatní náklady související s výstavbou - mobilita techniky	sou bor	1,00	35 000,00	35 000,00

REKONSTRUKCE ULICE PALACKÉHO, JÁCHYMOV, 2. ETAPA

ZMĚNOVÝ LIST č. 6

Specifikace:	**DOPLNĚNÍ OPĚRNÉ ZDI NA VÝSTUPU PĚŠINY NA UL. PALACKÉHO**

Název stavby:	**REKONSTRUKCE ULICE PALACKÉHO, JÁCHYMOV, 2. ETAPA**
Objednatel:	**MĚSTO JÁCHYMOV** Náměstí Republiky 1, Jáchymov, PSČ 362 51, IČ: 00254622
Zhotovitel:	**COLAS CZ, a.s** Rubeška 215/1, 190 00 Praha 9 IČ: 26177005 DIČ: CZ26177005
Technický dozor objednatele:	**Ing. Roman Havlan** Dolní Žďár 31, 363 01 Ostrov IČ: 72256583
Projektant:	**AZ Consult spol. s r.o.** Klíšská 12, 400 01 Ústí nad Labem IČ 44567430

Specifikace a odůvodnění změny:

V rámci realizace stavby bylo zjištěno, že nelze dle projektové dokumentace realizovat ukončení navržené trasy pro pěší na její napojení na komunikaci v ul. Palackého s ohledem místní geologické podmínky.

Původně uvažované řešení ukončení pomocí palisád bude nutno nahradit opěrnou zdí tvořenou železobetonovým věncem s výztuží. Tento věnec bude k podloží přikotven vrtanou záporou..

Projektantem bylo původní technické řešení upraveno viz situace a příčné řezy.

Situace:

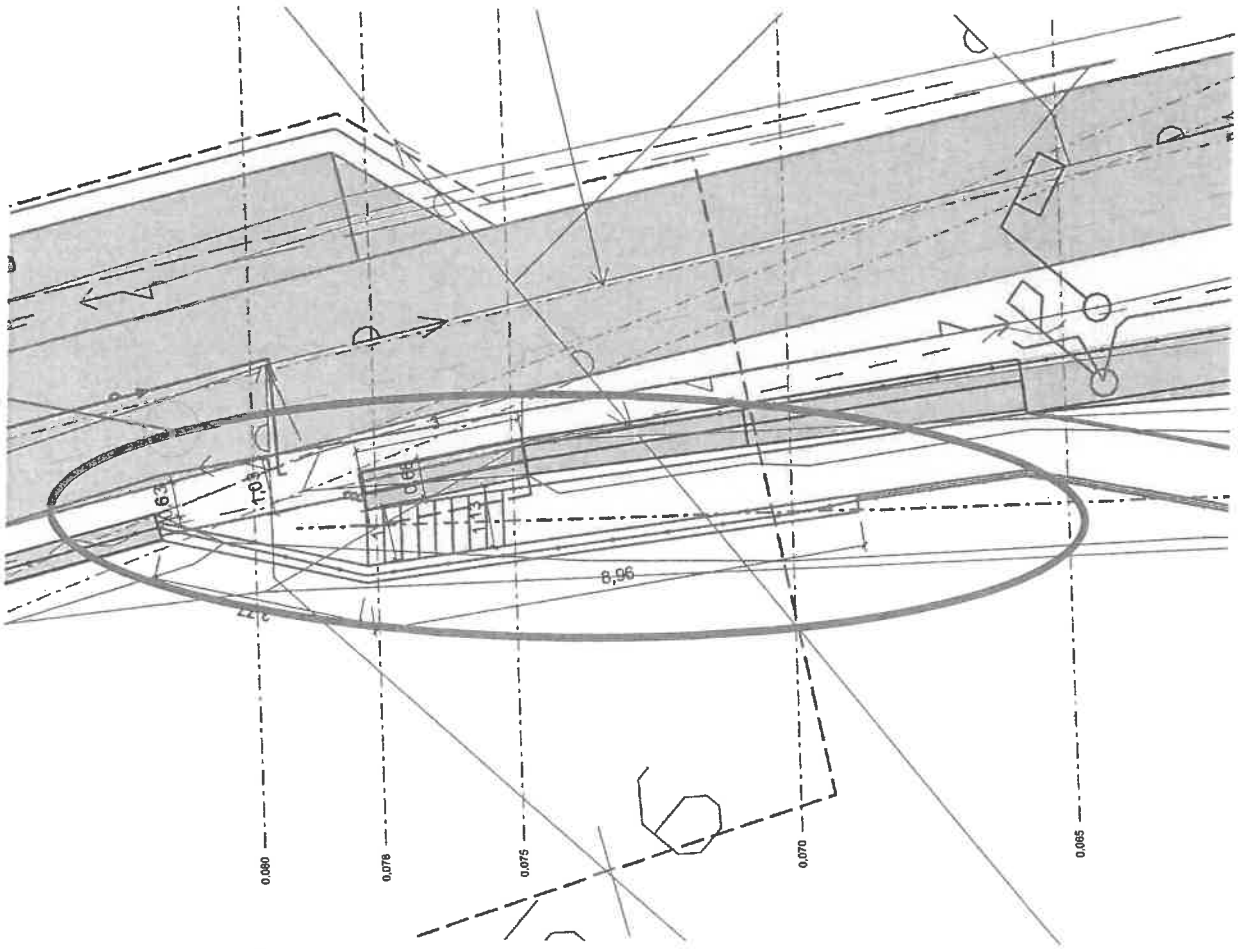

ZMĚNOVÝ LIST č. 6

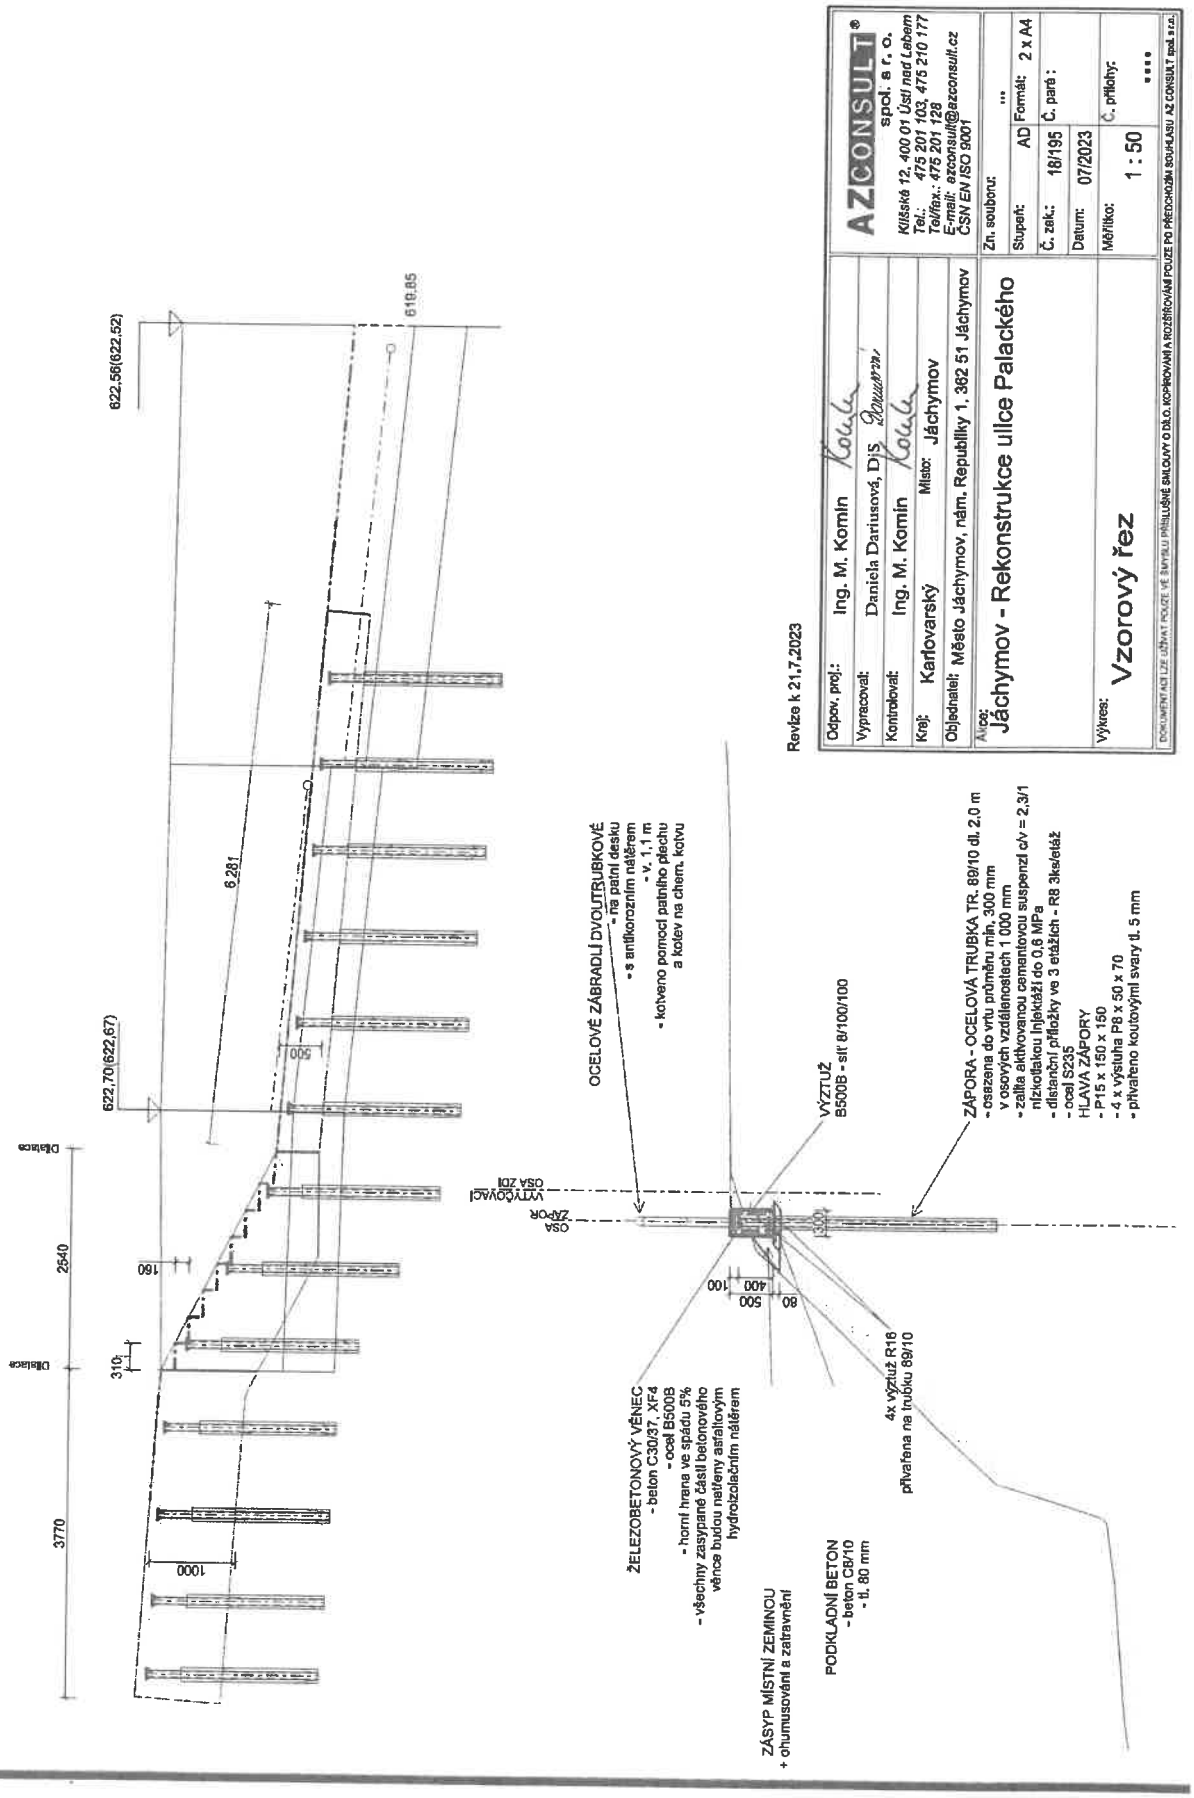

Revize k 21.7.2023

Odpov. proj.:	Ing. M. Komín	AZCONSULT® spol. s r. o. Klášská 12, 400 01 Ústí nad Labem Tel.: 475 201 103, 475 210 177 Tel/fax.: 475 201 128 E-mail: azconsult@azconsult.cz ČSN EN ISO 9001
Vypracoval:	Daniela Dariusová, DiS	
Kontroloval:	Ing. M. Komín	
Kraj:	Karlovarský	Místo: Jáchymov
Objednatel:	Město Jáchymov, nám. Republiky 1, 362 51 Jáchymov	
Akce:	Jáchymov - Rekonstrukce ulice Palackého	Zn. souboru: ...
		Stupeň: AD Formát: 2 x A4
		Č. zak.: 18/195 Č. parš.:
		Datum: 07/2023
Výkres:	Vzorový řez	Měřítko: 1 : 50 Č. přílohy: ....

DOKUMENT NELZE UŽÍVAT POUZE VE SMYSLU PŘÍSLUŠNÉ SMLOUVY O DÍLO. KOPÍROVÁNÍ A ROZŠÍŘOVÁNÍ POUZE PO PŘEDCHOZÍM SOUHLASU AZ CONSULT spol. s r.o.

ZMĚNOVÝ LIST č. 6

Rekapitulace změnového listu:

Popis	Celková cena bez DPH
Změnový list č. 06 - Doplnění opěrné zdi na výstupu pěšiny na ul. Palackého	268 723,62 Kč
Celkem	**268 723,62 Kč**

Rekapitulace smluvní ceny:

Popis	Celková cena bez DPH	Hodnota změny dle § 222 zákona č. 134/2016 Sb. (ZZVZ) - procentní vyjádření změny ceny k nabídkové ceně ze soutěže ve výši 10.920.032,69,-Kč bez DPH
Cena za provedení díla dle smlouvy o dílo	10 920 032,69 Kč	
Vícepráce od zahájení stavby celkem	*822 419,43 Kč*	*7,53%*
Méněpráce od zahájení stavby celkem	*-1 668 401,49 Kč*	*15,28%*
Sjednané méněpráce a vícepráce od zahájení stavby celkem	-845 982,06 Kč	
Celkem	10 074 050,63 Kč	22,81%

Objednatel:

Mgr. et Mgr. Michal Baláž, DiS — starosta

Karla Bláhová — vedoucí odboru hospodářsko-správního

Ing. Roman Havlan — technický dozor objednatele

Projektant:

Daniela Dariusová, DiS — projektant

Zhotovitel:

Predrag Mitrovič — ředitel oblasti Západ

COLAS CZ, a.s.
Rubeška 215/1, 190 00 Praha 9
DIČ: CZ26177005 (62)
Tel.: 420 286 003 511
www.colas.cz

Přílohy: 1) Položkový rozpočet

Položkový rozpočet - Změnový list č. 06

Název stavby: **REKONSTRUKCE ULICE PALACKÉHO, JÁCHYMOV, 2. ETAPA**
Objednatel: Město Jáchymov, Náměstí Republiky 1, Jáchymov, PSČ 362 51, IČ: 00254622

Zhotovitel: COLAS CZ, a.s., Rubeška 215/1, 190 00 Praha 9, IČ: 26177005, DIČ: CZ26177005

Kód položky	Název položky/popis	MJ	Množství	JC [CZK]	CC [CZK]
	Celkem				**268 723,62**
	Vícepráce				**281 109,12**
	Méněpráce				**-12 385,50**
	Změnový list č. 06 - Doplnění opěrné zdi na výstupu pěšiny na ul. Palackého				**268 723,62**
122202201	Odkopávky a prokopávky nezapažené pro silnice s přemístěním výkopku v příčných profilech na vzdálenost do 15 m nebo s naložením na dopravní prostředek v hornině tř. 3 do 100 m3	m3	1,650	161,77	266,92
122202209	Odkopávky a prokopávky nezapažené pro silnice s přemístěním výkopku v příčných profilech na vzdálenost do 15 m nebo s naložením na dopravní prostředek v hornině tř. 3 Příplatek k cenám za lepivost horniny tř. 3	m3	0,165	1 618,28	267,02
162701105	Vodorovné přemístění výkopku nebo sypaniny po suchu na obvyklém dopravním prostředku, bez naložení výkopku, avšak se složením bez rozhrnutí z horniny tř. 1 až 4 na vzdálenost přes 9 000 do 10 000 m	m3	3,063	90,09	275,95
162701109	Vodorovné přemístění výkopku nebo sypaniny po suchu na obvyklém dopravním prostředku, bez naložení výkopku, avšak se složením bez rozhrnutí z horniny tř. 1 až 4 na vzdálenost Příplatek k ceně za každých dalších i započatých 1 000 m	m3	30,630	7,21	220,84
171201211	Poplatek za uložení stavebního odpadu na skládce (skládkovné) zeminy a kameniva zatříděného do Katalogu odpadů pod kódem 170 504	t	8,057	87,50	704,97
174101101	Zásyp sypaninou z jakékoliv horniny s uložením výkopku ve vrstvách se zhutněním jam, šachet, rýh nebo kolem objektů v těchto vykopávkách	m3	5,650	264,45	1 494,14
583441970R	materiál vhodný do zásypu	t	10,170	334,83	3 405,22

Kód položky	Název položky/popis	MJ	Množství	JC [CZK]	CC [CZK]
224311114	Maloprofilové vrty průběžným sacím vrtáním průměru přes 93 do 156 mm do úklonu 45° v hl 0 až 25 m v hornině tř. III a IV - změna popisu na: Maloprofilové vrty průběžným sacím vrtáním průměru přes 200 mm do úklonu 45° v hl 0 až 25 m v hornině tř. III a IV	m	26,000	2 818,75	73 287,50
274321118	Základové konstrukce z betonu železového pásy, prahy, věnce a ostruhy ve výkopu nebo na hlavách pilot C 30/37	m3	2,895	5 187,50	15 017,81
274354111	Bednění základových konstrukcí pasů, prahů, věnců a ostruh zřízení	m2	20,200	1 062,50	21 462,50
274354211	Bednění základových konstrukcí pasů, prahů, věnců a ostruh odstranění bednění	m2	20,200	187,50	3 787,50
274361116	Výztuž základových konstrukcí pasů, prahů, věnců a ostruh z betonářské oceli 10 505 (R) nebo BSt 500	t	0,111	50 000,00	5 550,00
274361412	Výztuž základových konstrukcí pasů, prahů, věnců a ostruh ze svařovaných sítí, hmotnosti přes 3,5 do 6 kg/m2	t	0,395	50 000,00	19 750,00
281604111	Injektování aktivovanými směsmi vzestupné, tlakem do 0,60 MPa	hod	3,000	550,00	1 650,00
58522150	cement portlandský směsný CEM II 32,5MPa	t	4,069	3 737,50	15 209,35
283111112R	Zřízení ocelových, trubkových zápor svislé nebo odklon od svislice do 60 st. část hladká, průměru přes 80 do 105 mm - změna popisu na: Zřízení ocelových zápor svislé nebo odklon od svislice do 60 st. část hladká, průměru přes 80 do 105 mm	m	26,000	206,25	5 362,50
140110665	zápora z trubky ocelové 89 x 10 mm vč. všech úprav - změna popisu na: ocel profilová jakost S235JR (11 375) průřez HEB 100	m	26,260	1 431,25	37 584,63
130210110	tyč ocelová žebírková jakost BSt 500S výztuž do betonu D 8mm	t	0,009	50 000,00	450,00
283131112R	Zřízení hlav trubkových zápor namáhaných tlakem i tahem, průměru přes 80 do 105 mm - změna popisu na:	kus	13,000	2 818,75	36 643,75
1591111R01	Hlavy zápor, plech 150x150x15 na tr.89/10	kus	13,000	577,50	7 507,50
451315114R	Podkladní a výplňové vrstvy z betonu prostého tloušťky do 100 mm, z betonu C 8/10	m2	7,040	350,00	2 464,00
931992121	Výplň dilatačních spár z polystyrenu extrudovaného, tloušťky 20 mm	m2	0,750	237,50	178,13
931994142	Těsnění spáry betonové konstrukce pásy, profily, tmely tmelem polyuretanovým spáry dilatační do 4,0 cm2	m	4,000	475,00	1 900,00
931994154	Těsnění spáry betonové konstrukce pásy, profily, tmely spárovým profilem průřezu 40/40 mm	m	4,000	150,00	600,00
998003111	Přesun hmot pro piloty, kůly, jehly, zápory, štětové nebo tabulové stěny ocelové nebo dřevěné, zřizované z terénu	t	19,260	1 125,00	21 667,50

Kód položky	Název položky/popis	MJ	Množství	JC [CZK]	CC [CZK]
711112001	Provedení izolace proti zemní vlhkosti natěradly a tmely za studena na ploše svislé S nátěrem penetračním	m2	9,650	55,74	537,89
111631500	lak penetrační asfaltový	t	0,003	63 656,25	190,97
711112002	Provedení izolace proti zemní vlhkosti natěradly a tmely za studena na ploše svislé S nátěrem lakem asfaltovým	m2	19,300	41,80	806,74
111631520	lak hydroizolační asfaltový	t	0,012	138 075,00	1 656,90
998711101	Přesun hmot pro izolace proti vodě, vlhkosti a plynům stanovený z hmotnosti přesunovaného materiálu vodorovná dopravní vzdálenost do 50 m v objektech výšky do 6 m	t	0,016	75 555,56	1 208,89
339921132	Osazování palisád betonových v řadě se zabetonováním výšky palisády přes 500 do 1000 mm	m	-4,750	738,00	-3 505,50
59228408	palisáda betonová tyčová hranatá přírodní 110x110x600mm	kus	-48,000	185,00	-8 880,00

ZMĚNOVÝ LIST č. 7

Specifikace:	**07/1 - AKTUALIZACE VÝMĚR NA ZÁKLADĚ SKUTEČNÉHO PROVEDENÍ STAVBY** **07/2 - ZPROVOZNĚNÍ PLYNOVODNÍCH PŘÍPOJEK** **07/3 - ZMĚNA KOTVENÍ VEŘEJNÉHO OSVĚTLENÍ**

Název stavby:	**REKONSTRUKCE ULICE PALACKÉHO, JÁCHYMOV, 2. ETAPA**
Objednatel:	**MĚSTO JÁCHYMOV** Náměstí Republiky 1, Jáchymov, PSČ 362 51, IČ: 00254622
Zhotovitel:	**COLAS CZ, a.s** Rubeška 215/1, 190 00 Praha 9 IČ: 26177005 DIČ: CZ26177005
Technický dozor objednatele:	**Ing. Roman Havlan** Dolní Žďár 31, 363 01 Ostrov IČ: 72256583
Projektant:	**AZ Consult spol. s r.o.** Klíšská 12, 400 01 Ústí nad Labem IČ 44567430

Specifikace a odůvodnění změny:

Změnový list č. 07/01 - Aktualizace výměr na základě skutečného provedení stavby

Na základě skutečného provedení stavby a geodetického zaměření stavby byly upraveny výměry jednotlivých položek.

Změnový list č. 07/02 - Zprovoznění plynovodních přípojek

Na základě požadavku správce plynovodu bylo nutno provést po realizaci přeložek činnosti související se zprovozněním plynovodních přípojek na trase plynovodu - vypuštění plynu, napuštění plynu, odvzdušnění, zprovoznění přípojek, kontrola přípojek před uvedením do provozu

Změnový list č. 07/03 - Změna kotvení veřejného osvětlení

Projektová dokumentace neřešila způsob kotvení nových stožárů veřejného osvětlení. Projektem uvažované bez paticové provedení stožáru. Bylo dohodnuto dodat stožár s přírubou umožňující kotvení na opěrnou zeď.

ZMĚNOVÝ LIST č. 7

Rekapitulace změnového listu:

Popis	Celková cena bez DPH
Změnový list č. 07 - Aktualizace výměr na základě skutečného provedení stavby, Zprovoznění plynovodních přípojek, Změna kotvení veřejného osvětlení	18 377,46 Kč
Celkem	**18 377,46 Kč**

Rekapitulace smluvní ceny:

Popis	Celková cena bez DPH	Hodnota změny dle § 222 zákona č. 134/2016 Sb. (ZZVZ) - procentní vyjádření změny ceny k nabídkové ceně ze soutěže ve výši 10.920.032,69,-Kč bez DPH
Cena za provedení díla dle smlouvy o dílo	10 920 032,69 Kč	
Vícepráce od zahájení stavby celkem	*1 244 840,87 Kč*	*11,40%*
Méněpráce od zahájení stavby celkem	*-2 072 445,47 Kč*	*18,98%*
Sjednané méněpráce a vícepráce od zahájení stavby celkem	-827 604,60 Kč	
Celkem	10 092 428,09 Kč	30,38%

Objednatel:

Mgr. et Mgr. Michal Baláž, DiS — starosta

Karla Bláhová — vedoucí odboru hospodářsko-správního

Ing. Roman Havlan — technický dozor objednatele

Projektant:

Daniela Dariusová, DiS — projektant

Zhotovitel:

Predrag Mitrovič — ředitel oblasti Západ

COLAS CZ, a.s.
Rubeška 215/1, 190 00 Praha 9
DIČ: CZ26177005 (62)
Tel.: 420 286 003 511
www.colas.cz

Přílohy: 1) Položkový rozpočet

Položkový rozpočet - Změnový list č. 07

Název stavby: **REKONSTRUKCE ULICE PALACKÉHO, JÁCHYMOV, 2. ETAPA**
Objednatel: Město Jáchymov, Náměstí Republiky 1, Jáchymov, PSČ 362 51, IČ: 00254622

Zhotovitel: COLAS CZ, a.s., Rubeška 215/1, 190 00 Praha 9, IČ: 26177005, DIČ: CZ26177005

Kód položky	Název položky/popis	MJ	Množství	JC [CZK]	CC [CZK]
	Celkem				**18 377,46**
	Vícepráce				**422 421,44**
	Méněpráce				**-404 043,98**
	Změnový list č. 07/01 - Aktualizace výměr na základě skutečného provedení stavby				**-53 672,54**
112151116	Pokácení stromu směrové v celku s odřezáním kmene a s odvětvením průměru kmene přes 600 do 700 mm	kus	-1,000	538,75	-538,75
122201102	Odkopávky a prokopávky nezapažené s přehozením výkopku na vzdálenost do 3 m nebo s naložením na dopravní prostředek v hornině tř. 3 přes 100 do 1 000 m3	m3	-80,750	76,48	-6 175,76
132201201	Hloubení zapažených i nezapažených rýh šířky přes 600 do 2 000 mm s urovnáním dna do předepsaného profilu a spádu v hornině tř. 3 do 100 m3	m3	1,271	256,63	326,24
132201209	Hloubení zapažených i nezapažených rýh šířky přes 600 do 2 000 mm s urovnáním dna do předepsaného profilu a spádu v hornině tř. 3 Příplatek k cenám za lepivost horniny tř. 3	m3	0,636	513,19	326,20
132301201	Hloubení zapažených i nezapažených rýh šířky přes 600 do 2 000 mm s urovnáním dna do předepsaného profilu a spádu v hornině tř. 4 do 100 m3	m3	29,560	219,98	6 502,53
132301209	Hloubení zapažených i nezapažených rýh šířky přes 600 do 2 000 mm s urovnáním dna do předepsaného profilu a spádu v hornině tř. 4 Příplatek k cenám za lepivost horniny tř. 4	m3	14,780	219,97	3 251,12
151101101	Zřízení pažení a rozepření stěn rýh pro podzemní vedení pro všechny šířky rýhy příložné pro jakoukoliv mezerovitost, hloubky do 2 m	m2	128,580	222,82	28 650,20
151101111	Odstranění pažení a rozepření stěn rýh pro podzemní vedení s uložením materiálu na vzdálenost do 3 m od kraje výkopu příložné, hloubky do 2 m	m2	128,580	160,32	20 613,95

Kód položky	Název položky/popis	MJ	Množství	JC [CZK]	CC [CZK]
161101101	Svislé přemístění výkopku bez naložení do dopravní nádoby avšak s vyprázdněním dopravní nádoby na hromadu nebo do dopravního prostředku z horniny tř. 1 až 4, při hloubce výkopu přes 1 do 2,5 m	m3	30,831	230,98	7 121,32
162201433	Vodorovné přemístění větví, kmenů nebo pařezů s naložením, složením a dopravou do 2000 m větví stromů listnatých, průměru kmene přes 500 do 700 mm	kus	-1,000	1 360,00	-1 360,00
162201443	Vodorovné přemístění větví, kmenů nebo pařezů s naložením, složením a dopravou do 2000 m kmenů stromů listnatých, průměru přes 500 do 700 mm	kus	-1,000	1 360,00	-1 360,00
162701105	Vodorovné přemístění výkopku nebo sypaniny po suchu na obvyklém dopravním prostředku, bez naložení výkopku, avšak se složením bez rozhrnutí z horniny tř. 1 až 4 na vzdálenost přes 9 000 do 10 000 m	m3	-49,919	107,57	-5 369,80
162701109	Vodorovné přemístění výkopku nebo sypaniny po suchu na obvyklém dopravním prostředku, bez naložení výkopku, avšak se složením bez rozhrnutí z horniny tř. 1 až 4 na vzdálenost Příplatek k ceně za každých dalších i započatých 1 000 m	m3	-249,596	23,67	-5 907,93
171101111	Uložení sypaniny do násypů s rozprostřením sypaniny ve vrstvách a s hrubým urovnáním zhutněných s uzavřením povrchu násypu z hornin nesoudržných sypkých s relativní ulehlostí I(d) 0,9 nebo v aktivní zóně	m3	-80,750	110,57	-8 928,53
583442001	Materiál vhodný do aktivní zony dle ČSN 73-6133	t	-145,350	360,07	-52 336,17
171201211	Poplatek za uložení stavebního odpadu na skládce (skládkovné) zeminy a kameniva zatříděného do Katalogu odpadů pod kódem 170 504	t	-89,854	87,50	-7 862,26
174101101	Zásyp sypaninou z jakékoliv horniny s uložením výkopku ve vrstvách se zhutněním jam, šachet, rýh nebo kolem objektů v těchto vykopávkách	m3	21,582	461,62	9 962,50
583336740	kamenivo těžené hrubé frakce 16/32	t	38,847	893,15	34 696,11
175111101	Obsypání potrubí ručně sypaninou z vhodných hornin tř. 1 až 4 nebo materiálem připraveným podél výkopu ve vzdálenosti do 3 m od jeho kraje, pro jakoukoliv hloubku výkopu a míru zhutnění bez prohození sypaniny sítem	m3	3,083	249,82	770,22
583336510	kamenivo těžené hrubé frakce 8/16	t	5,550	752,01	4 173,32
278383112R	Zálivka pod kotevní desky s bedněním a odbedněním, s úpravou povrchu z expanzní cementové zálivkové hmoty půdorysná plocha základu do 1 m2, tloušťka vrstvy 25 mm	m2	0,198	3 187,50	631,92

Kód položky	Název položky/popis	MJ	Množství	JC [CZK]	CC [CZK]
451573111	Lože pod potrubí, stoky a drobné objekty v otevřeném výkopu z písku a štěrkopísku do 63 mm	m3	3,083	1 748,51	5 390,81
565165111	Asfaltový beton vrstva podkladní ACP 16 (obalované kamenivo střednězrnné - OKS) s rozprostřením a zhutněním v pruhu šířky do 3 m, po zhutnění tl. 80 mm	m2	-79,800	553,75	-44 189,25
573211111	Postřik spojovací PS bez posypu kamenivem z asfaltu silničního, v množství 0,60 kg/m2	m2	-90,800	21,38	-1 941,30
577134111	Asfaltový beton vrstva obrusná ACO 11 (ABS) s rozprostřením a se zhutněním z nemodifikovaného asfaltu v pruhu šířky do 3 m tř. I, po zhutnění tl. 40 mm	m2	-122,800	401,27	-49 275,96
596212213	Kladení dlažby z betonových zámkových dlaždic pozemních komunikací s ložem z kameniva těženého nebo drceného tl. do 50 mm, s vyplněním spár, s dvojitým hutněním vibrováním a se smetením přebytečného materiálu na krajnici tl. 80 mm skupiny A, pro plochy přes 300 m2	m2	-44,400	307,54	-13 654,78
59245020	dlažba tvar obdélník betonová 200x100x80mm přírodní	m2	-44,400	261,25	-11 599,50
596212313	Kladení dlažby z betonových zámkových dlaždic pozemních komunikací s ložem z kameniva těženého nebo drceného tl. do 50 mm, s vyplněním spár, s dvojitým hutněním vibrováním a se smetením přebytečného materiálu na krajnici tl. 100 mm skupiny A, pro plochy přes 300 m2	m2	5,410	369,29	1 997,86
592452790	dlažba zámková tvaru I 200x165x100mm barevná	m2	17,590	381,25	6 706,19
592452960	dlažba zámková tvaru I 200x165x100mm přírodní	m2	-12,180	328,75	-4 004,18
871275211	Kanalizační potrubí z tvrdého PVC v otevřeném výkopu ve sklonu do 20 %, hladkého plnostěnného jednovrstvého, tuhost třídy SN 4 DN 125	m	20,310	388,33	7 886,98
871313121	Montáž kanalizačního potrubí z plastů z tvrdého PVC těsněných gumovým kroužkem v otevřeném výkopu ve sklonu do 20 % DN 160	m	22,550	172,12	3 881,31
28611106	trubka kanalizační PVC-U 160x5,5x6000 mm SN 12	m	22,550	216,25	4 876,44
892351111	Tlakové zkoušky vodou na potrubí DN 150 nebo 200	m	-11,700	73,66	-861,82
892372111	Tlakové zkoušky vodou zabezpečení konců potrubí při tlakových zkouškách DN do 300	kus	-2,000	470,00	-940,00
895941111	Zřízení vpusti kanalizační uliční z betonových dílců typ UV-50 normální	kus	-1,000	4 390,38	-4 390,38
592238500	dno pro uliční vpusť s výtokovým otvorem betonové 450x330x50mm	kus	-1,00	356,25	-356,25
592238640	prstenec pro uliční vpusť vyrovnávací betonový 390x60x130mm	kus	-1,00	223,75	-223,75
592238580	skruž pro uliční vpusť horní betonová 450x570x50mm	kus	-1,00	501,25	-501,25

Kód položky	Název položky/popis	MJ	Množství	JC [CZK]	CC [CZK]
899204112	Osazení mříží litinových včetně rámů a košů na bahno pro třídu zatížení D400, E600	kus	-1,00	1 769,38	-1 769,38
592246600R01	uliční mříž s rámem D400, 500 x 500mm	kus	-1,00	2 447,50	-2 447,50
911121111	Montáž zábradlí ocelového přichyceného vruty do betonového podkladu	m	3,05	625,77	1 908,60
553030067	Zábradlí pětitrubkové na patní desku v 1,1 m ocel. trubka pozink - výroba + dodávka	m	3,05	2 500,00	7 625,00
136112280	plech ocelový hladký jakost S 235 JR tl 10mm tabule	t	0,01	70 481,25	599,22
91613121R	Osazení silničního obrubníku betonového se zřízením lože, s vyplněním a zatřením spár cementovou maltou stojatého s boční opěrou z betonu prostého, do lože z betonu prostého C 20/25 XF3	m	119,86	514,90	61 715,91
59217017	obrubník betonový chodníkový 1000x100x250mm	m	202,86	102,50	20 793,15
953961114	Kotvy chemické s vyvrtáním otvoru do betonu, železobetonu nebo tvrdého kamene tmel, velikost M 16, hloubka 125 mm	kus	6,25	159,79	999,09
953965131	Kotvy chemické s vyvrtáním otvoru kotevní šrouby pro chemické kotvy, velikost M 16, délka 190 mm	kus	6,25	157,55	985,08
783334101	Základní nátěr zámečnických konstrukcí jednonásobný epoxidový	m2	2,59	257,50	665,89
783347101	Krycí nátěr (email) zámečnických konstrukcí jednonásobný polyuretanový	m2	2,59	357,50	924,49
894402211R	Osazení betonových dílců pro šachty skruží přechodových	kus	-1,00	1 769,38	-1 769,38
592241680	skruž betonová přechodová 62,5/100x60x12 cm, stupadla poplastovaná kapsová	kus	-1,00	2 276,25	-2 276,25
899722113	Krytí potrubí z plastů výstražnou fólií z PVC šířky 34cm	m	8,00	8,94	71,52
899913133	Koncové uzavírací manžety chrániček DN potrubí x DN chráničky DN 80 x 150	kus	2,00	1 732,50	3 465,00
230205051	Montáž potrubí PE průměru do 110 mm návin nebo tyč, svařované na tupo nebo elektrospojkou Ø 90, tl. stěny 5,2 mm	m	-2,00	291,25	-582,50
230205042	Montáž potrubí PE průměru do 110 mm návin nebo tyč, svařované na tupo nebo elektrospojkou Ø 63, tl. stěny 5,8 mm	m	-3,00	257,50	-772,50
230205031	Montáž potrubí PE průměru do 110 mm návin nebo tyč, svařované na tupo nebo elektrospojkou Ø 40, tl. stěny 3,7 mm	m	-49,00	227,50	-11 147,50
230205025	Montáž potrubí PE průměru do 110 mm návin nebo tyč, svařované na tupo nebo elektrospojkou Ø 32, tl. stěny 3,0 mm	m	-35,00	205,00	-7 175,00
230205251	Montáž trubních dílů PE průměru do 110 mm elektrotvarovky nebo svařované na tupo Ø 90, tl. stěny 5,2 mm	kus	-2,00	486,25	-972,50

Kód položky	Název položky/popis	MJ	Množství	JC [CZK]	CC [CZK]
230205242	Montáž trubních dílů PE průměru do 110 mm elektrotvarovky nebo svařované na tupo Ø 63, tl. stěny 5,8 mm	kus	19,00	410,00	7 790,00
230205231	Montáž trubních dílů PE průměru do 110 mm elektrotvarovky nebo svařované na tupo Ø 40, tl. stěny 3,7 mm	kus	-21,00	326,25	-6 851,25
1	Trubka PE-středně těžká řada (SDR 17,6)O 90x5,1mm, PE 100	m	-4,00	281,25	-1 125,00
2	Trubka PE - těžká řada (SDR 11)O 63x5,8mm, PE 100	m	-3,00	357,50	-1 072,50
3	Trubka PE - těžká řada (SDR 11)O 40x3,7mm, PE 100	m	-51,00	171,25	-8 733,75
4	Trubka PE - těžká řada (SDR 11)O 32x3,0mm, PE 100	m	-37,00	122,50	-4 532,50
12	Elektro PE koleno - 90o f 40 (PE100)	ks	-9,00	656,25	-5 906,25
13	Elektro PE koleno - 90o f 32 (PE100)	ks	-8,00	551,25	-4 410,00
14	Elektrospojka f 90 (PE100)	ks	-2,00	688,75	-1 377,50
15	Elektrospojka f 63 (PE100)	ks	-1,00	377,50	-377,50
16	Elektrospojka f 40 (PE100)	ks	-5,00	240,00	-1 200,00
17	Elektrospojka f 32 (PE100)	ks	-8,00	220,00	-1 760,00
19	ElektroTkus přípojkový f 40/90 (PE100)	ks	-2,00	2 492,50	-4 985,00
20	ElektroTkus přípojkový f 32/63 (PE100)	ks	-4,00	1 825,00	-7 300,00
21	Elektrovíčko f 40 (PE100)	ks	-4,00	468,75	-1 875,00
22	Elektrovíčko f 32 (PE100)	ks	-2,00	385,00	-770,00
25	Přechodka zemní f 40/DN32 (PE100)	ks	-2,00	701,25	-1 402,50
32	Izol. Páska tepelněsmršť. (tvarovky-navrt.)	m	5,00	701,25	3 506,25
33	Navrtávací přípojkový ocel. Tkus DN25-32	ks	1,00	5 557,50	5 557,50
230021040	Montáž trub.dílů přivař.do 1kg do DN 50	ks	2,00	460,00	920,00
42	Napojení signal. vodiče na stáv.vodič	ks	6,00	481,25	2 887,50
Dod.	Signalizační vodič CU.Y. 2,5 mm2	m	3,00	32,50	97,50
Dod..6	Propojení a odpojení plynovodů DN 65-80,vč.propoj. přesouvacích kusů a přísluš.	ks	2,00	19 875,00	39 750,00
Dod..7	Propojení a odpojení plynovodů DN 50 vč.propoj. přesouvacích kusů a přísluš.	ks	-1,00	17 125,00	-17 125,00
Dod..10	Napojení a zrušení bypasu na OC. vč.tvar. (napojení, odpojení - zaslepení)	kpl.	-4,00	11 500,00	-46 000,00
230230021S	Provedení hlavní tlakové zkoušky vč. bypas,	m	-86,00	160,00	-13 760,00
011002000	Průzkumné práce	Kč	-1,00	7 500,00	-7 500,00
339921132	Osazování palisád betonových v řadě se zabetonováním výšky palisády přes 500 do 1000 mm	m	10,04	738,00	7 409,52
59228408	palisáda betonová tyčová hranatá přírodní 110x110x600mm	kus	151,00	185,00	27 935,00

Kód položky	Název položky/popis	MJ	Množství	JC [CZK]	CC [CZK]
4400861700	Obrubník betonový zahradní přírodní 50x1000x300 mm	kus	-83,00	90,30	-7 494,90
91623129R	Příplatek za řezání obrubníků při osazování	kus	-8,00	99,40	-795,20
	Změnový list č. 07/02 - Zprovoznění plynovodních přípojek				**63 750,00**
47	Zprovoznění plynovodních přípojek (Vypuštění plynu, napuštění plynu, odvzdušnění, zporovoznění přípojek, kontrola přípojek před uvedením do provozu)	ks	15,00	4 250,00	63 750,00
	Změnový list č. 07/03 - Změna kotvení veřejného osvětlení				**8 300,00**
123	Nový stožár na opěrné zdi z vnějšu, bezpaticový, pozinkovaný, rozměr podle dosavadních 08.09	ks	-2,00	3 500,00	-7 000,00
151	stožár KL 5 ATYP s přírubou - dvířka stejná strana	ks	2,00	7 650,00	15 300,00