




ŘEZ A-A´
M 1: 75

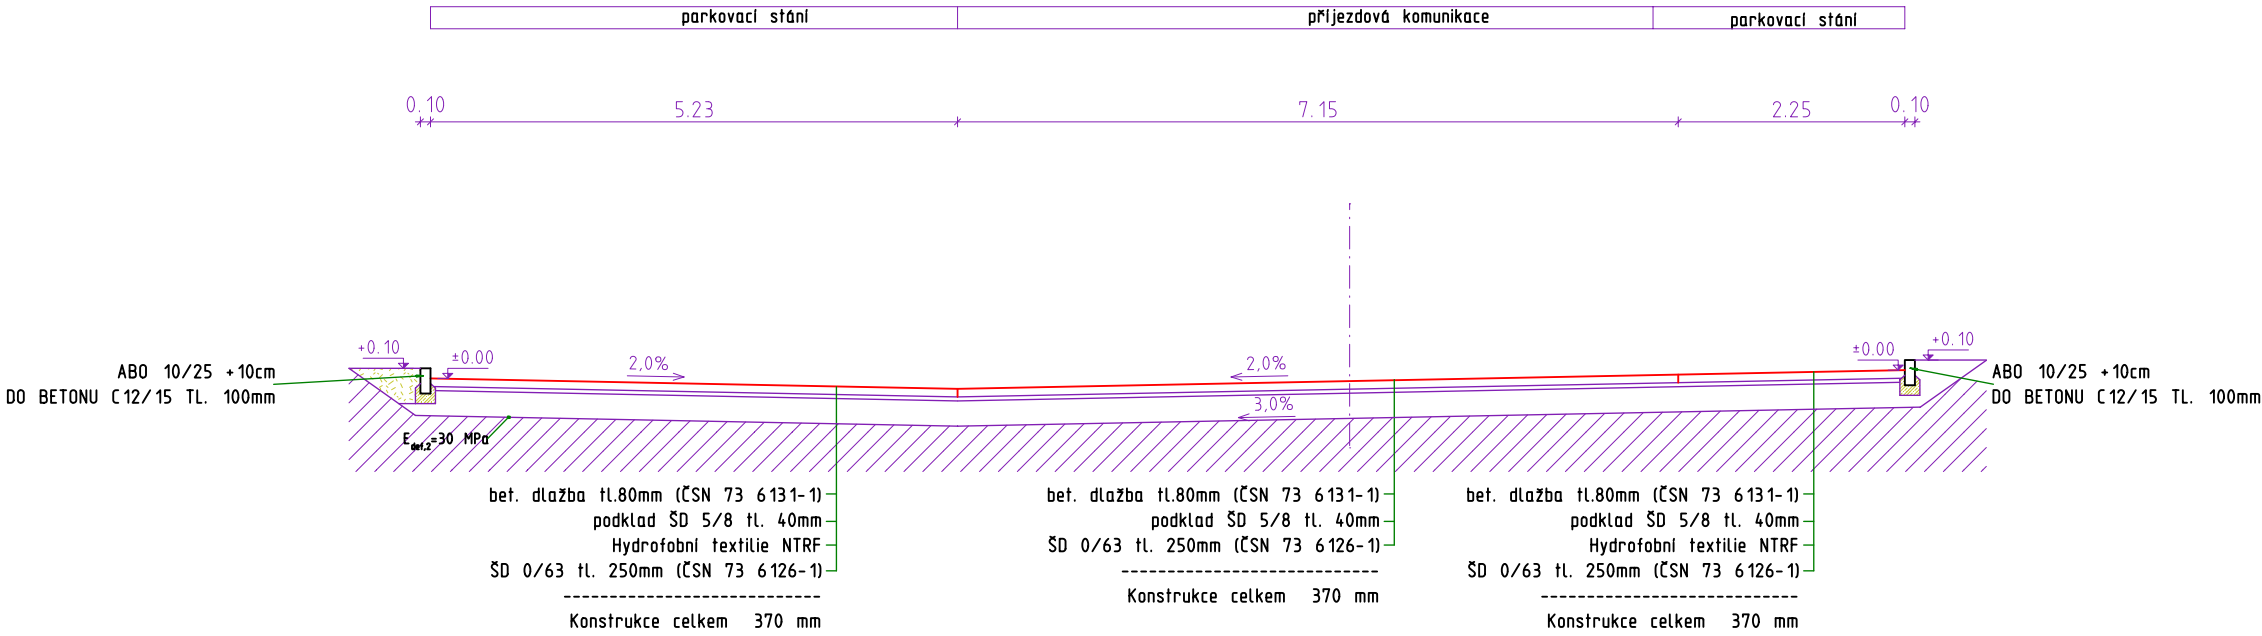

ŘEZ B-B´
CHODNÍK PRO PĚŠI
M 1: 75

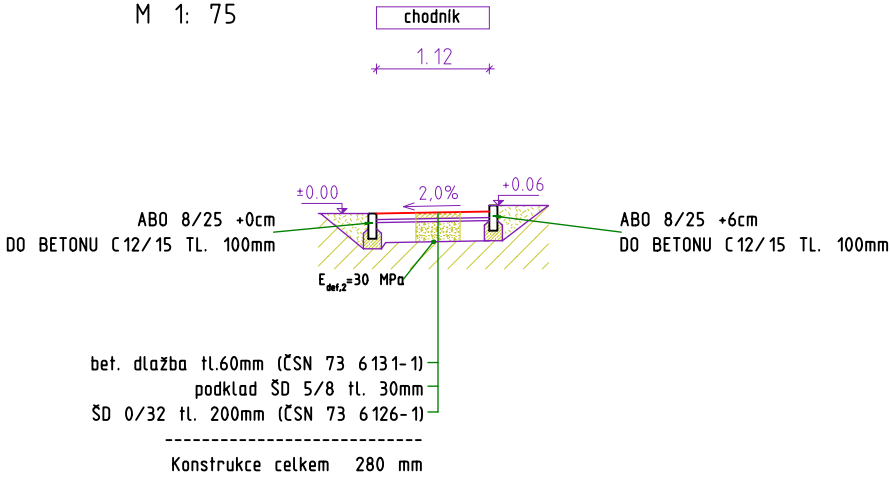

ŘEZ C-C´
CHODNÍK PRO PĚŠI - HLAVNÍ VSTUP
M 1: 75

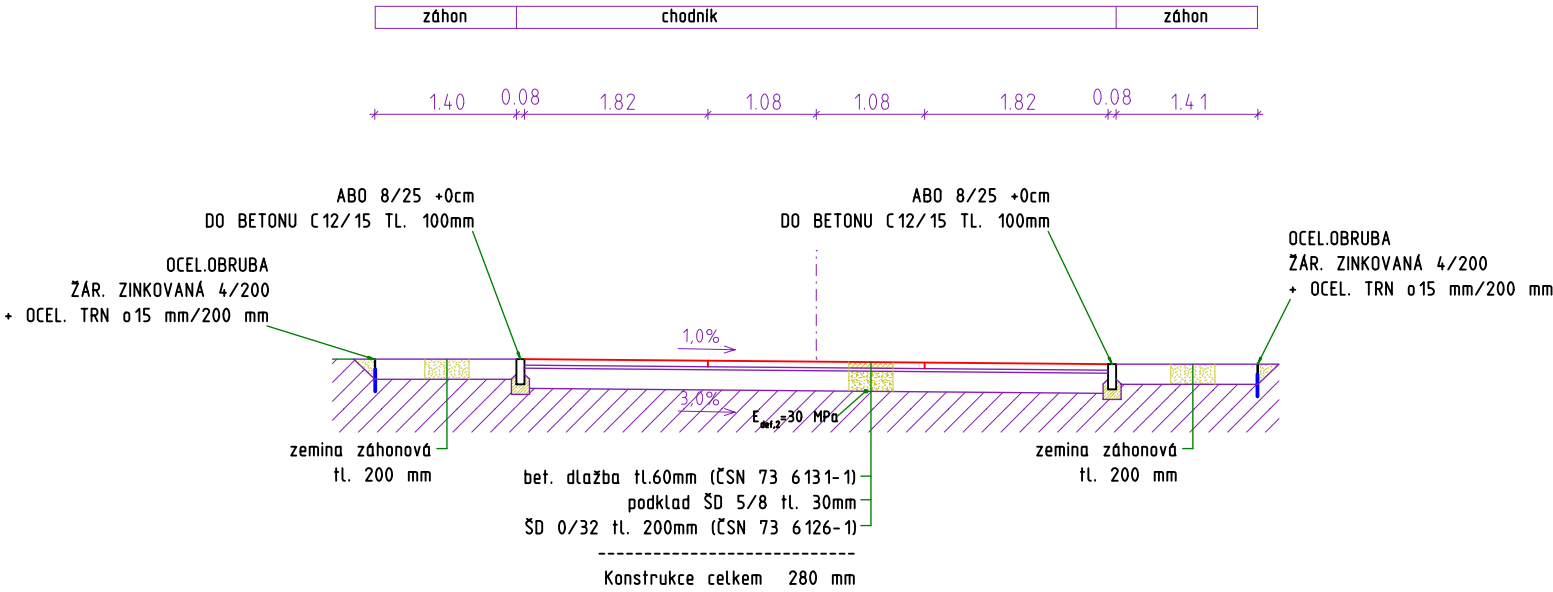

Zodpovědný projektant		Kreslil	PROJEKČNÍ KANCELÁŘ BERÁNEK & HRADIL Svobody 7/1, 350 02, CHEB email: pkcheb@email.cz		
Ing. Ondřej Beránek		Petr Hradil			
Místo stavby	p.p.č. 56/2 a st. 490/1, k.ú. Luby I				
Investor	Město Luby, IČ:00254053, nám. 5. května 164, 35137 Luby			Formát	A3
Akce ÚPRAVA ZPEVNĚNÝCH PLOCH V OKOLÍ KULTURNÍHO DOMU				Datum	V/2022
				Měřítko	1: 75
				Účel	DÚR+DSP
				Číslo zakázky	19-11-001
Výkres VZOROVÉ PŘÍČNÉ ŘEZY				Číslo výkresu	D 1.1.2.c