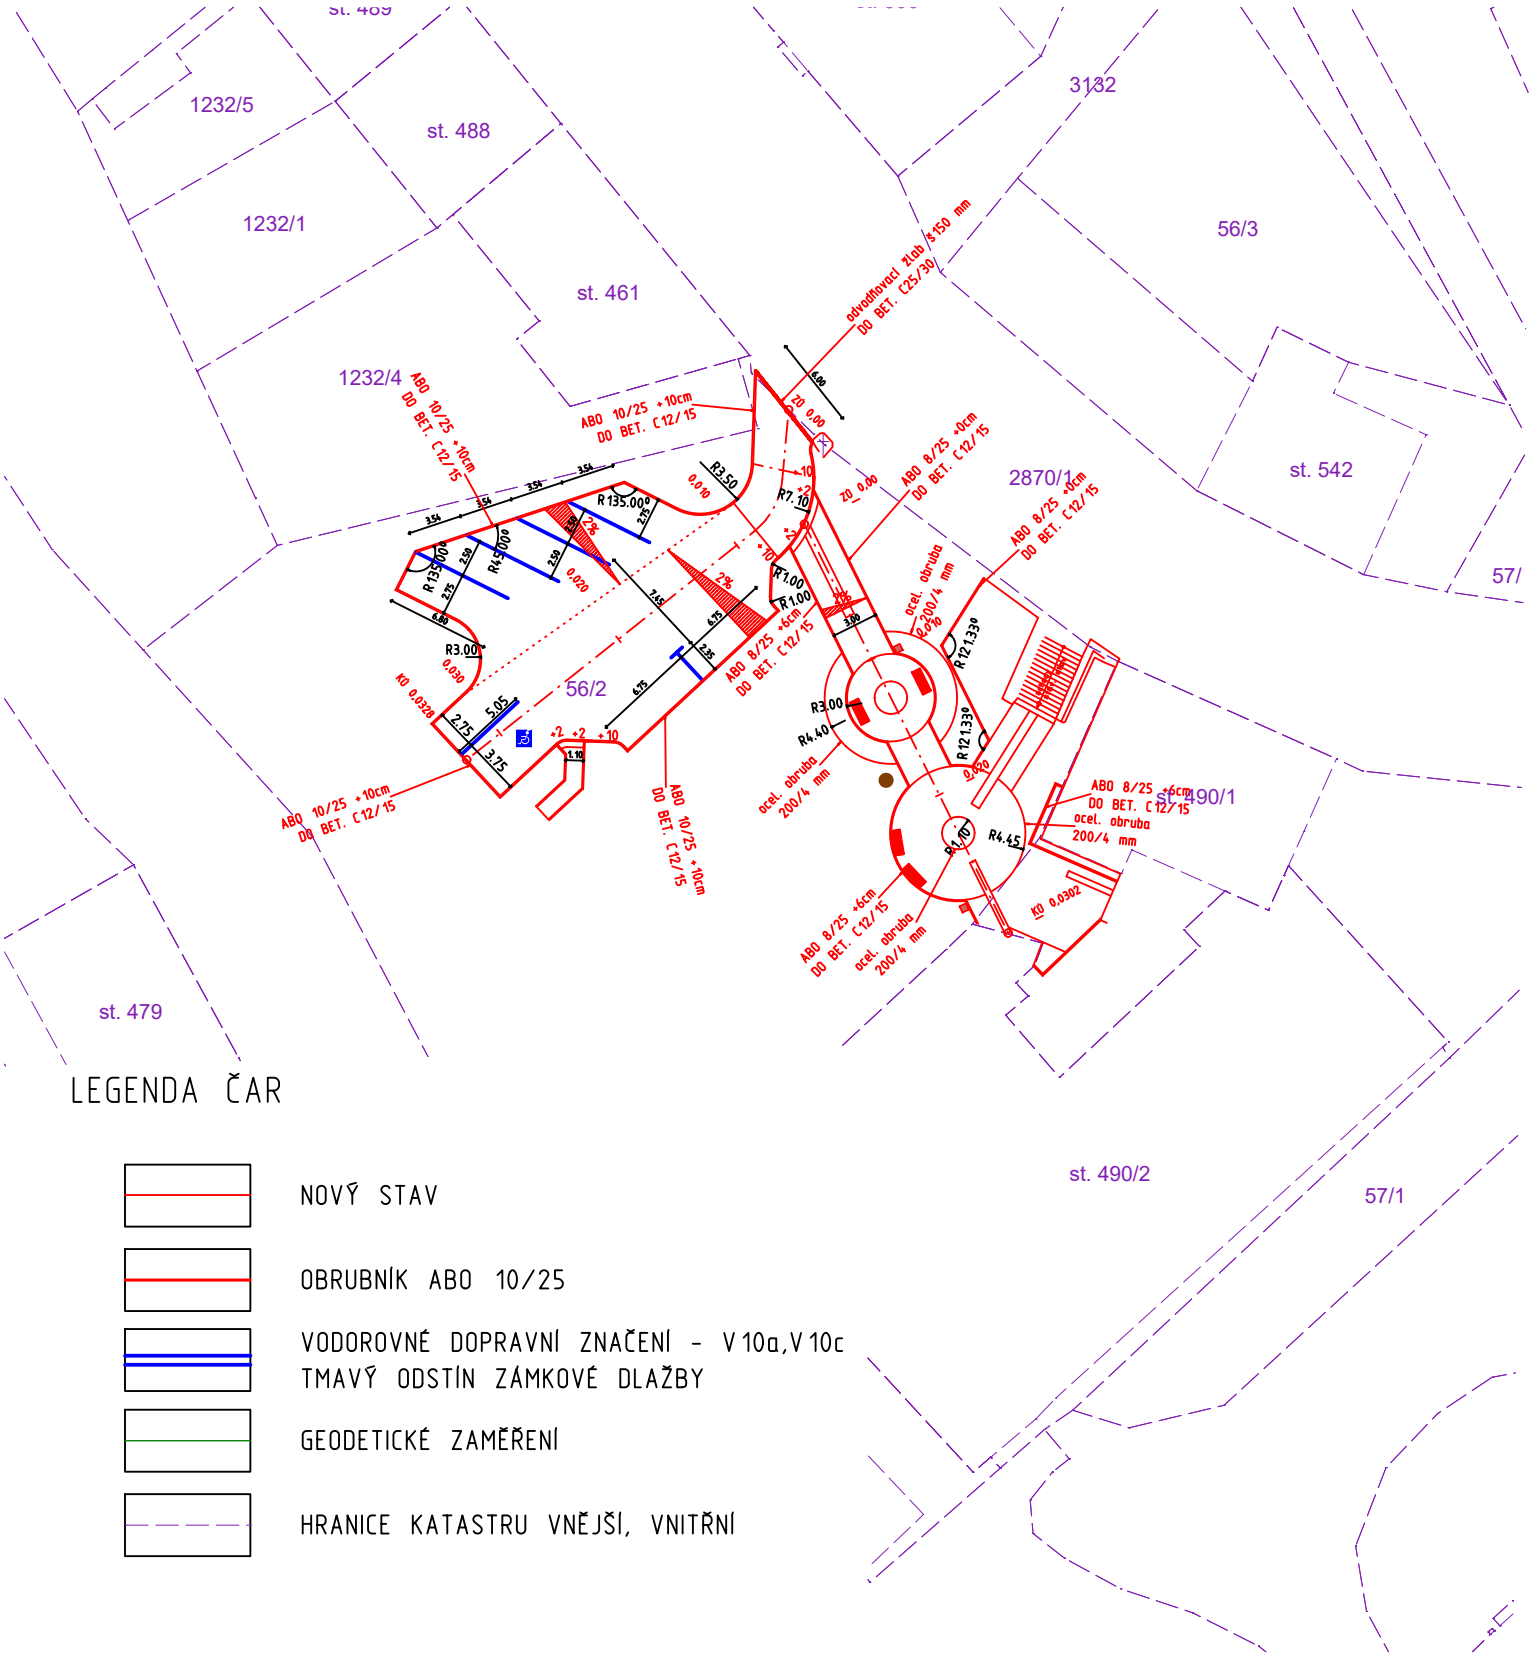


LEGENDA ČAR

NOVÝ STAV

OBRUBNÍK ABO 10/25

VODOROVNÉ DOPRAVNÍ ZNAČENÍ - V 10a,V 10c
TMAVÝ ODSTÍN ZÁMKOVÉ DLAŽBY

GEODETICKÉ ZAMĚŘENÍ

HRANICE KATASTRU VNĚJŠÍ, VNITŘNÍ

| | | | |
|---|---|---|---|
| Zodpovědný projektant | Kreslil | | PROJEKČNÍ KANCELÁŘ BERÁNEK & HRADIL<br>Svobody 7/1, 350 02, CHEB<br>email: pkcheb@email.cz |
| Ing. Ondřej Beránek | Petr Hradil | | |
| | | | |
| Místo stavby | p.p.č. 56/2 a st. 490/1, k.ú. Luby I | | |
| Investor | Město Luby, IČ:00254053, nám. 5. května 164, 35137 Luby | Formát | A4 |
| Akce<br>OPRAVA ZPEVNĚNÝCH PLOCH V OKOLÍ KULTURNÍHO DOMU | | Datum | VIII/2022 |
| | | Měřítko | 1: 500 |
| | | Účel | DÚR+DSP |
| | | Číslo zakázky | 19-11-001 |
| Výkres<br>KATASTRÁLNÍ SITUAČNÍ VÝKRES | | Číslo výkresu | C 2. |