# Podrobný podélný profil: IO 01-02 M 1:250/50

Rozsah: km 0,00000 - km 0,07391

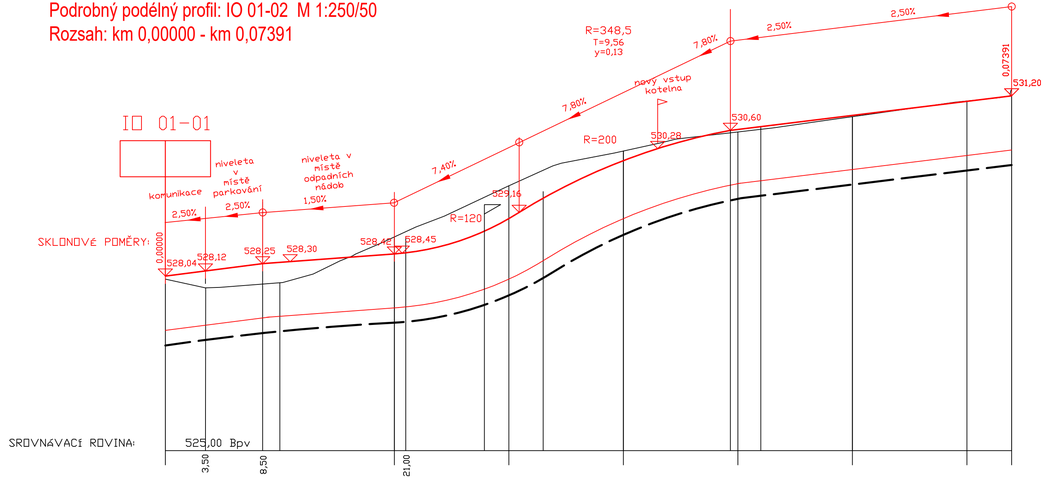


výškopisný systém BpV
polohopisný systém S-JTSK

projekt

Revitalizace veřejných ploch města Luby
DPS - Dokumentace pro provedení stavby

investor / hlavní architekt

Město Luby
A69 – architekti s.r.o.

zpracovatelé části

Dopravní stavby a venkovní architektura s.r.o.
Ing. Jiří Ševčík
Jozef Turza, Miroslav Fischer

výkres/dokument

Dopravní řešení a komunikace IO 01 - lok. B

Podélné profily

číslo výkresu/dokumentu

LUB DPS D.2.1.3

atributy dokumentu paré č.

měřítko 1:250/50
datum 06/2018