



ŘEZ 1-1 s pohledem na ocelový sloupek

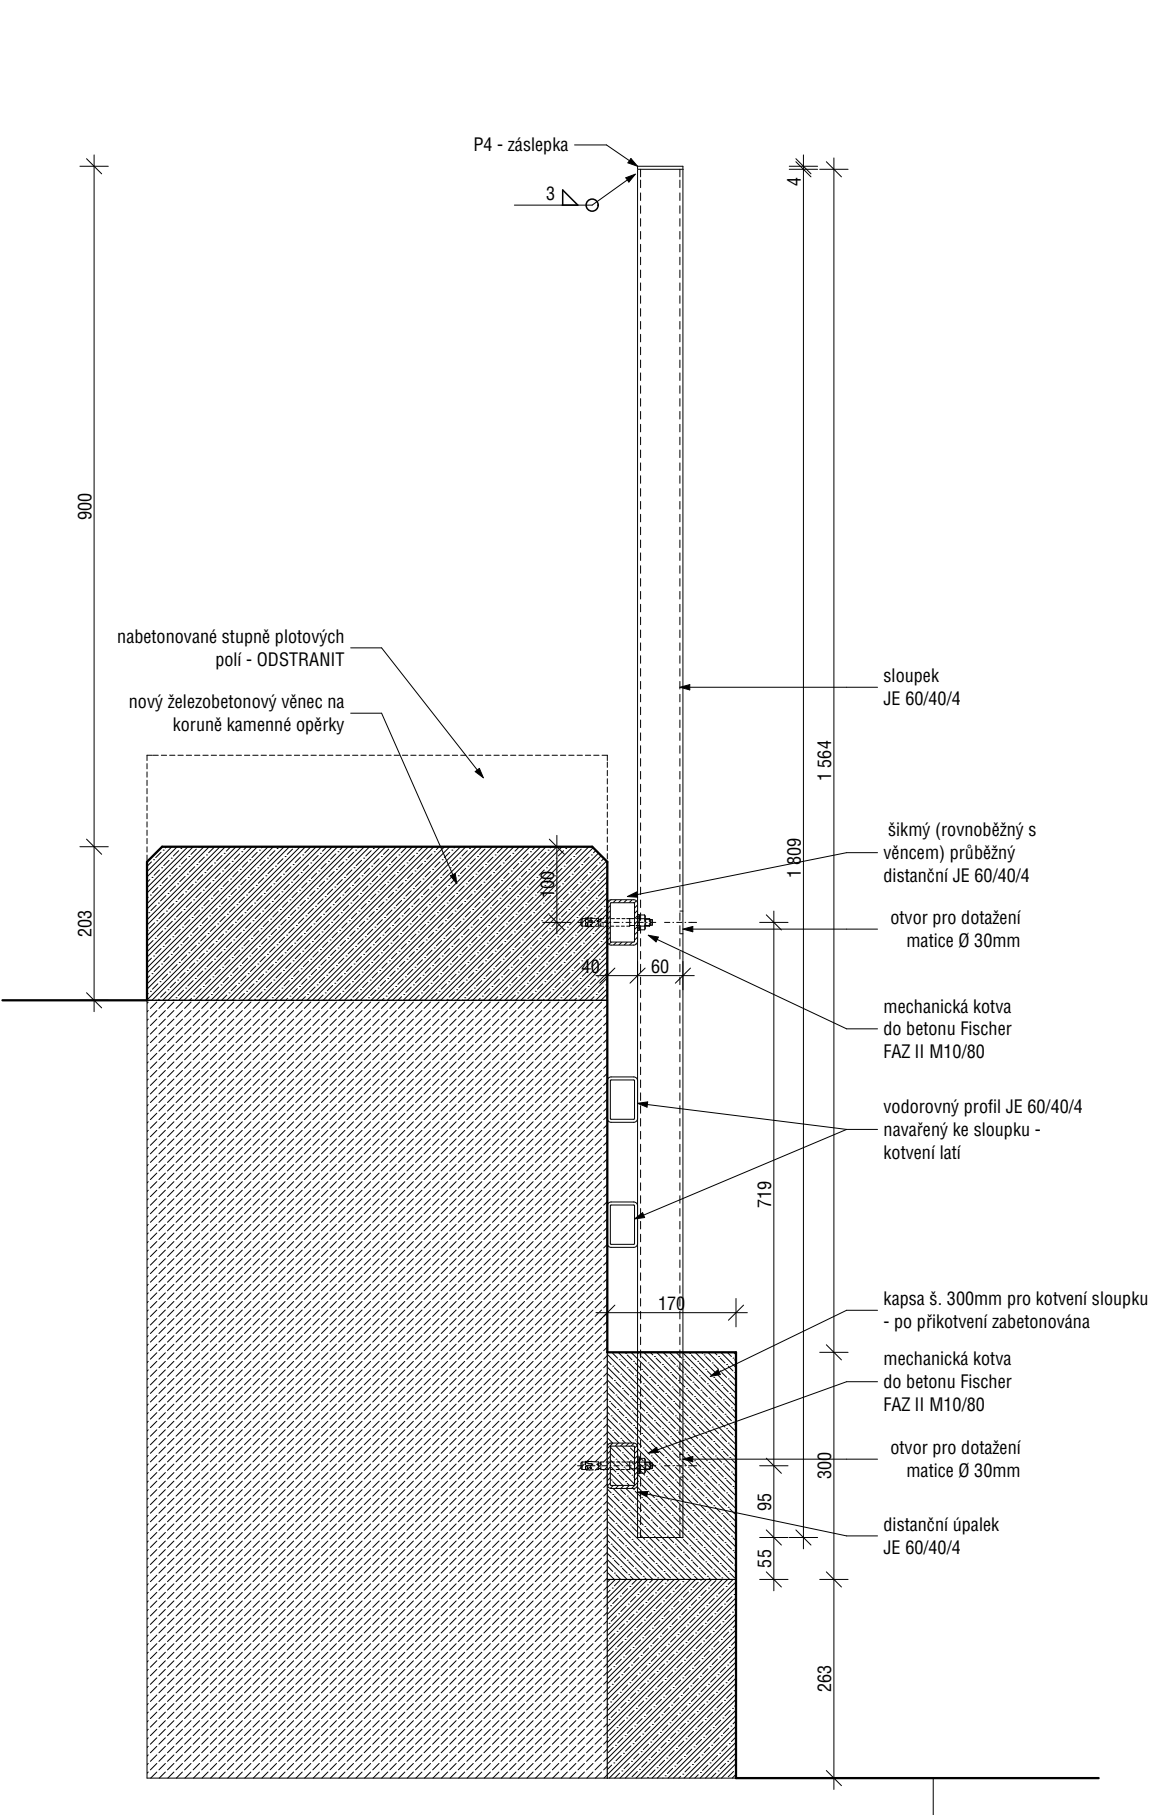

ŘEZ 2-2 s pohledem na dřevěnou lať

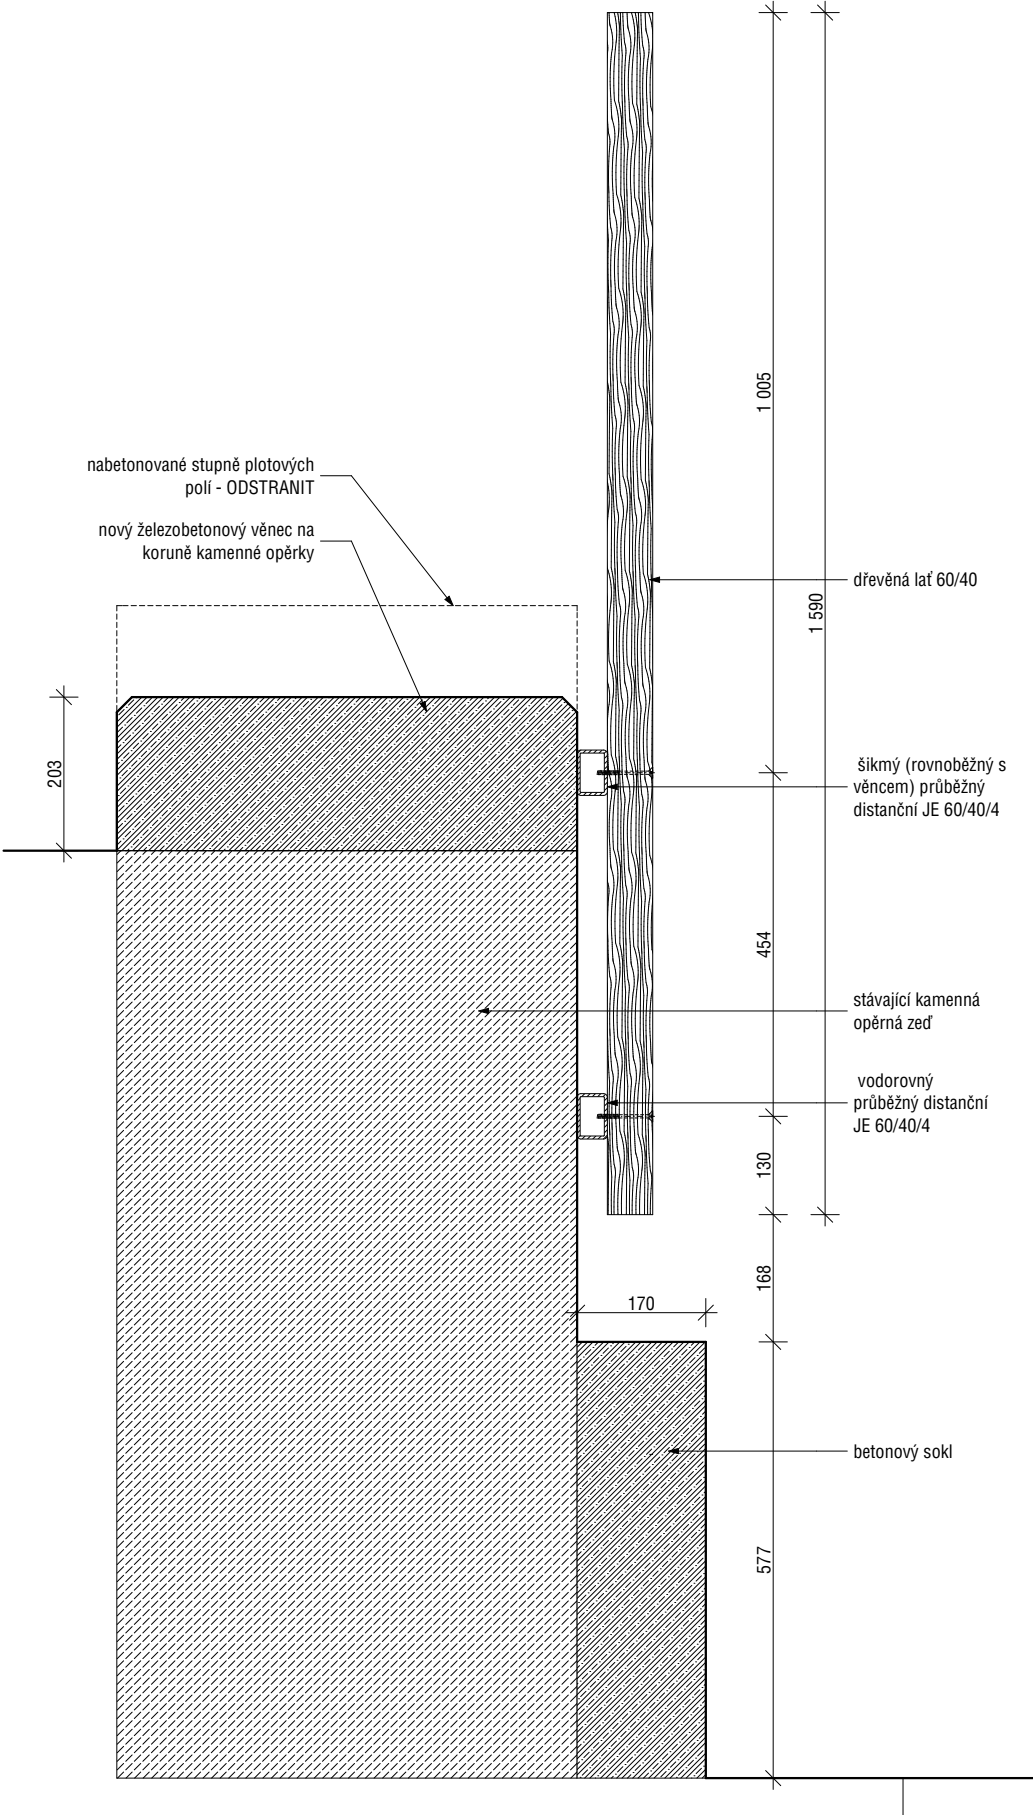

Pozn.:
Statický výpočet kotvení a návrh jednotlivých dimenzí viz. příloha LUB_DPS_D.2.2.8
Popis kotvení viz. příloha LUB_DPS_D.2.2.1

Pozn.:
Výkresy slouží jako zadávací dokumentace, dodavatel zhotoví dílenskou dokumentaci, kterou předloží před započítím výroby projektantovi k odsouhlasení
Veškeré rozměry nutno ověřit na místě

projekt vyškopisný systém BpV
polohopisný systém S-JTSK

Revitalizace veřejných ploch města Luby
DPS – Dokumentace k provedení stavby

investor / hlavní architekt

Město Luby
A69 – architekti s.r.o.

výkres / dokument

Drobná architektura SO 01 - lok. B
Laťované oplocení / treláž - SO 01-3
detail

číslo výkresu / dokumentu

LUB_DPS_D.1.1.7

atributy dokumentu paré č.

měřítko 1:10

datum 07/2018

data LUB_DPS_180713.pln