


Nový stav - vodovod 4.NP

M 1:100

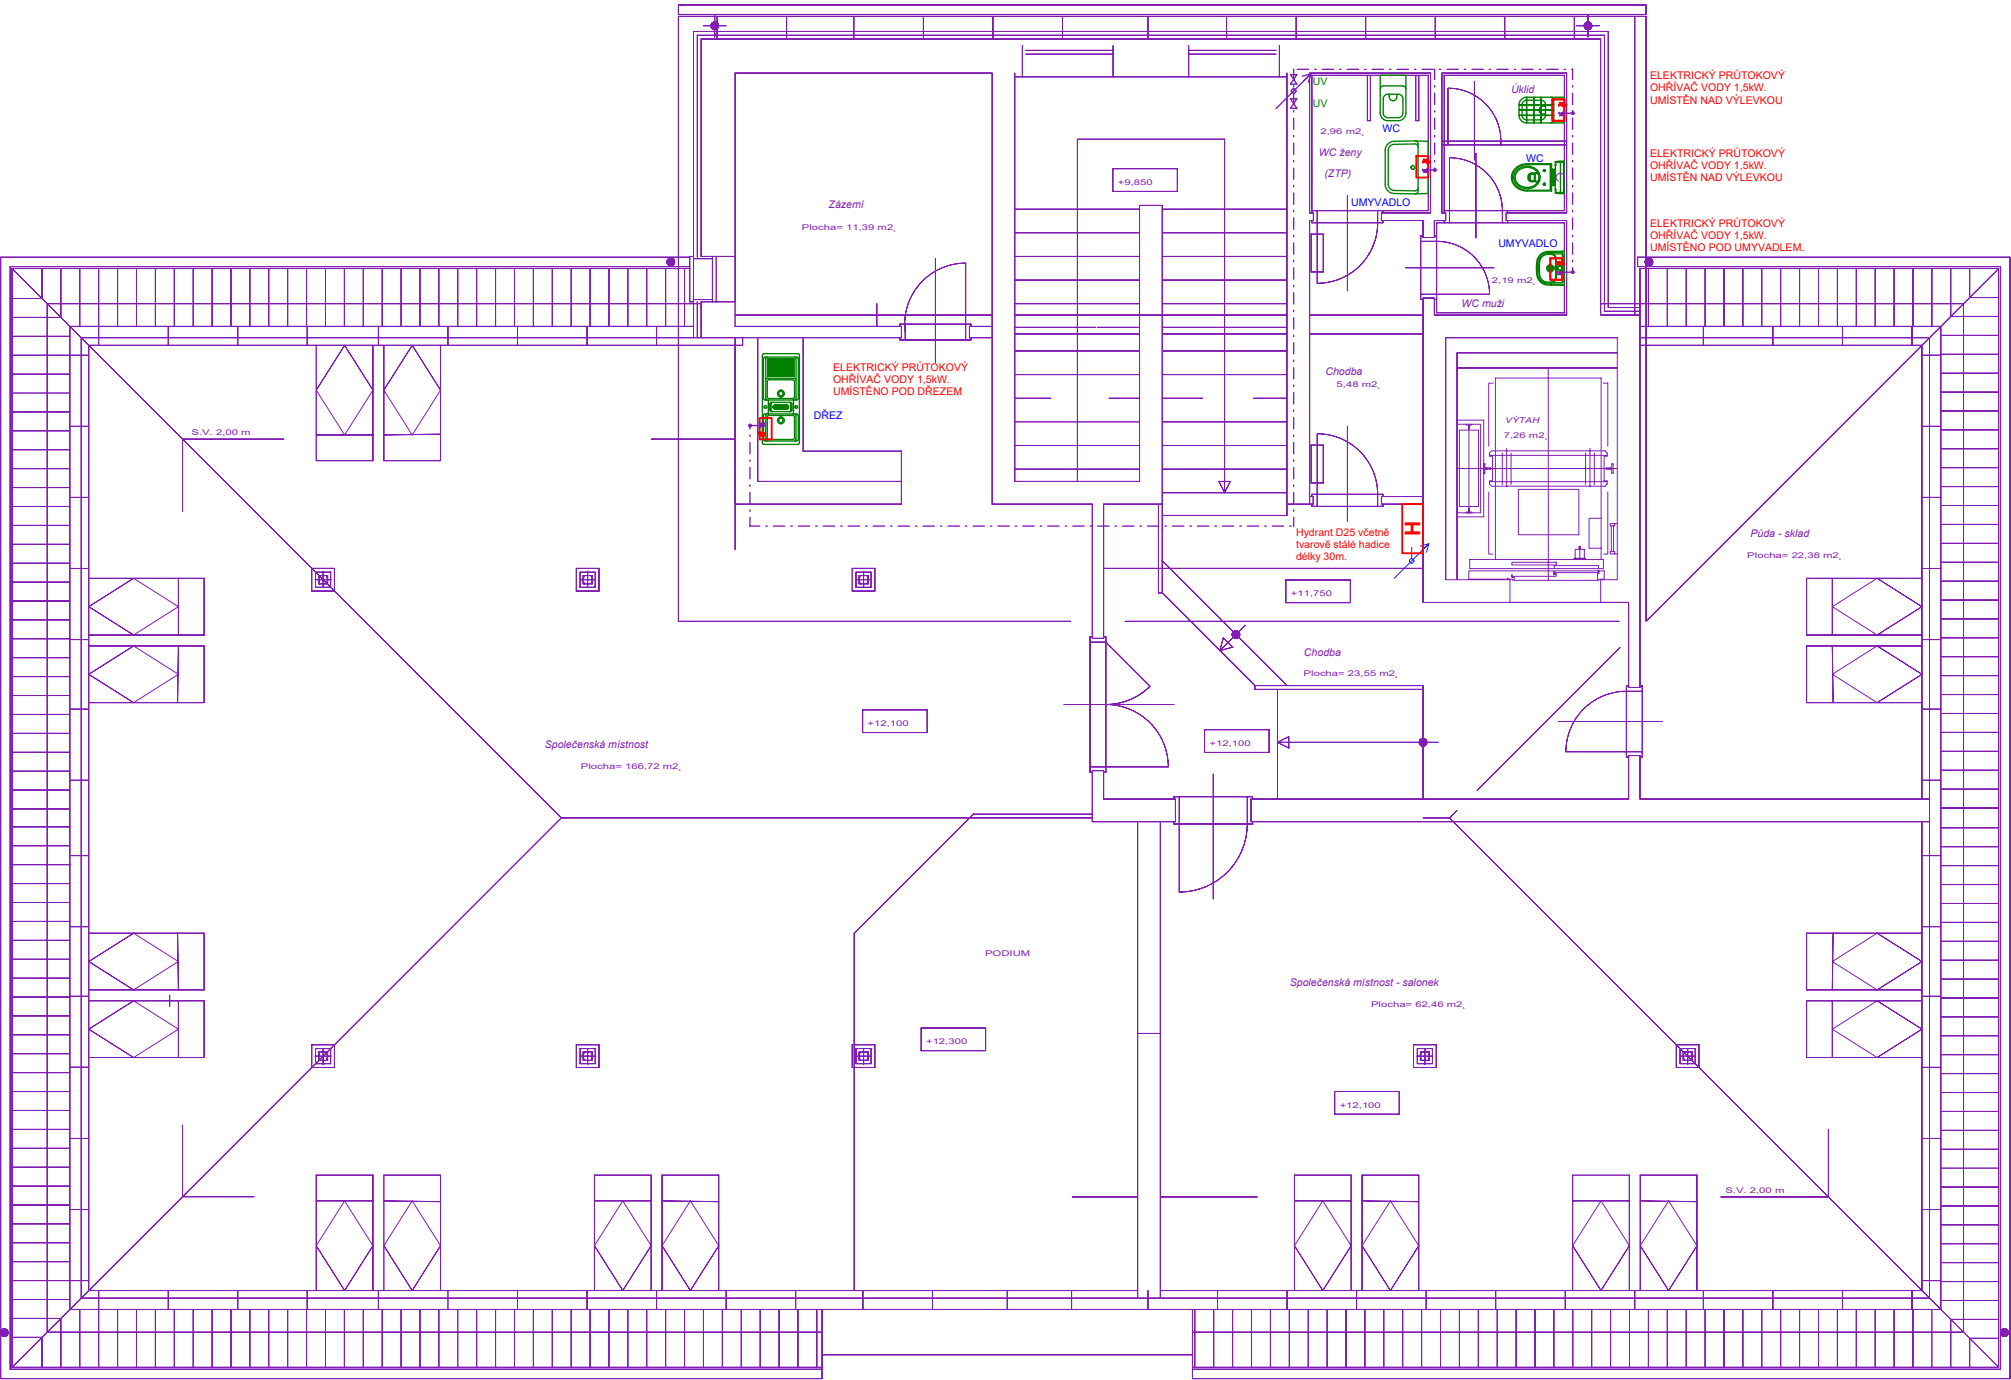

LEGENDA

- STUJENÁ VODA (S)
- TEPLÁ UŽITKOVÁ VODA (TUV)
- POŽÁRNÍ VODOVOD
- HYDRANT D25 S TVAROVÉ STÁLOU HADICÍ DL. 30m
- ROHOVÝ VENTIL SV
- ROHOVÝ VENTIL TUV
- UZÁVÍRACÍ VENTIL

POZNÁMKY:
- ROZVODY BUDOU PROVEDENY ZÁVEŠENÉ POD STROPEM, V ZEMI, POD OHÝTKOU NEBO V PODLAZE V NÁVLEKOVÉ ISOLACI.
- VÝTOKOVÉ ARMATURY BUDOU PÁKOVÉ S VLASTNÍM ZABEZPEČENÍM PROTI ZPĚTNÉMU PRŮTOKU.
- ELEKTRICKÉ PRŮTOKOVÉ OHŘÍVAČE JSOU ZÁVEŠENY POD UMÝVADLEM.

Zodpovědný projektant		Kreslil	PROJEKČNÍ KANCELÁŘ BERÁNEK & HRADIL Svobody 7/1, 350 02, CHEB email: pkcheb@email.cz		
Ing. Ondřej Beránek		Petr Hradil			
Místo stavby	st.p. 118 a p.p.č. 114/9, k.ú. Luby I				
Investor	Město Luby, IČ:00254053, nám. 5. května 164, 35137 Luby			Formát	A3
Akce	Víceúčelový školní objekt Stavební úpravy objektu Revoluční č.p. 153, Luby			Datum	X/2023
				Měřítko	1: 100
				Účel	DSP
				Číslo zakázky	23-03-002
Výkres	VODOVOD 4.NP - NOVÝ STAV			Číslo výkresu	
				D 1.4.a.b.5.	