


DETAIL 1

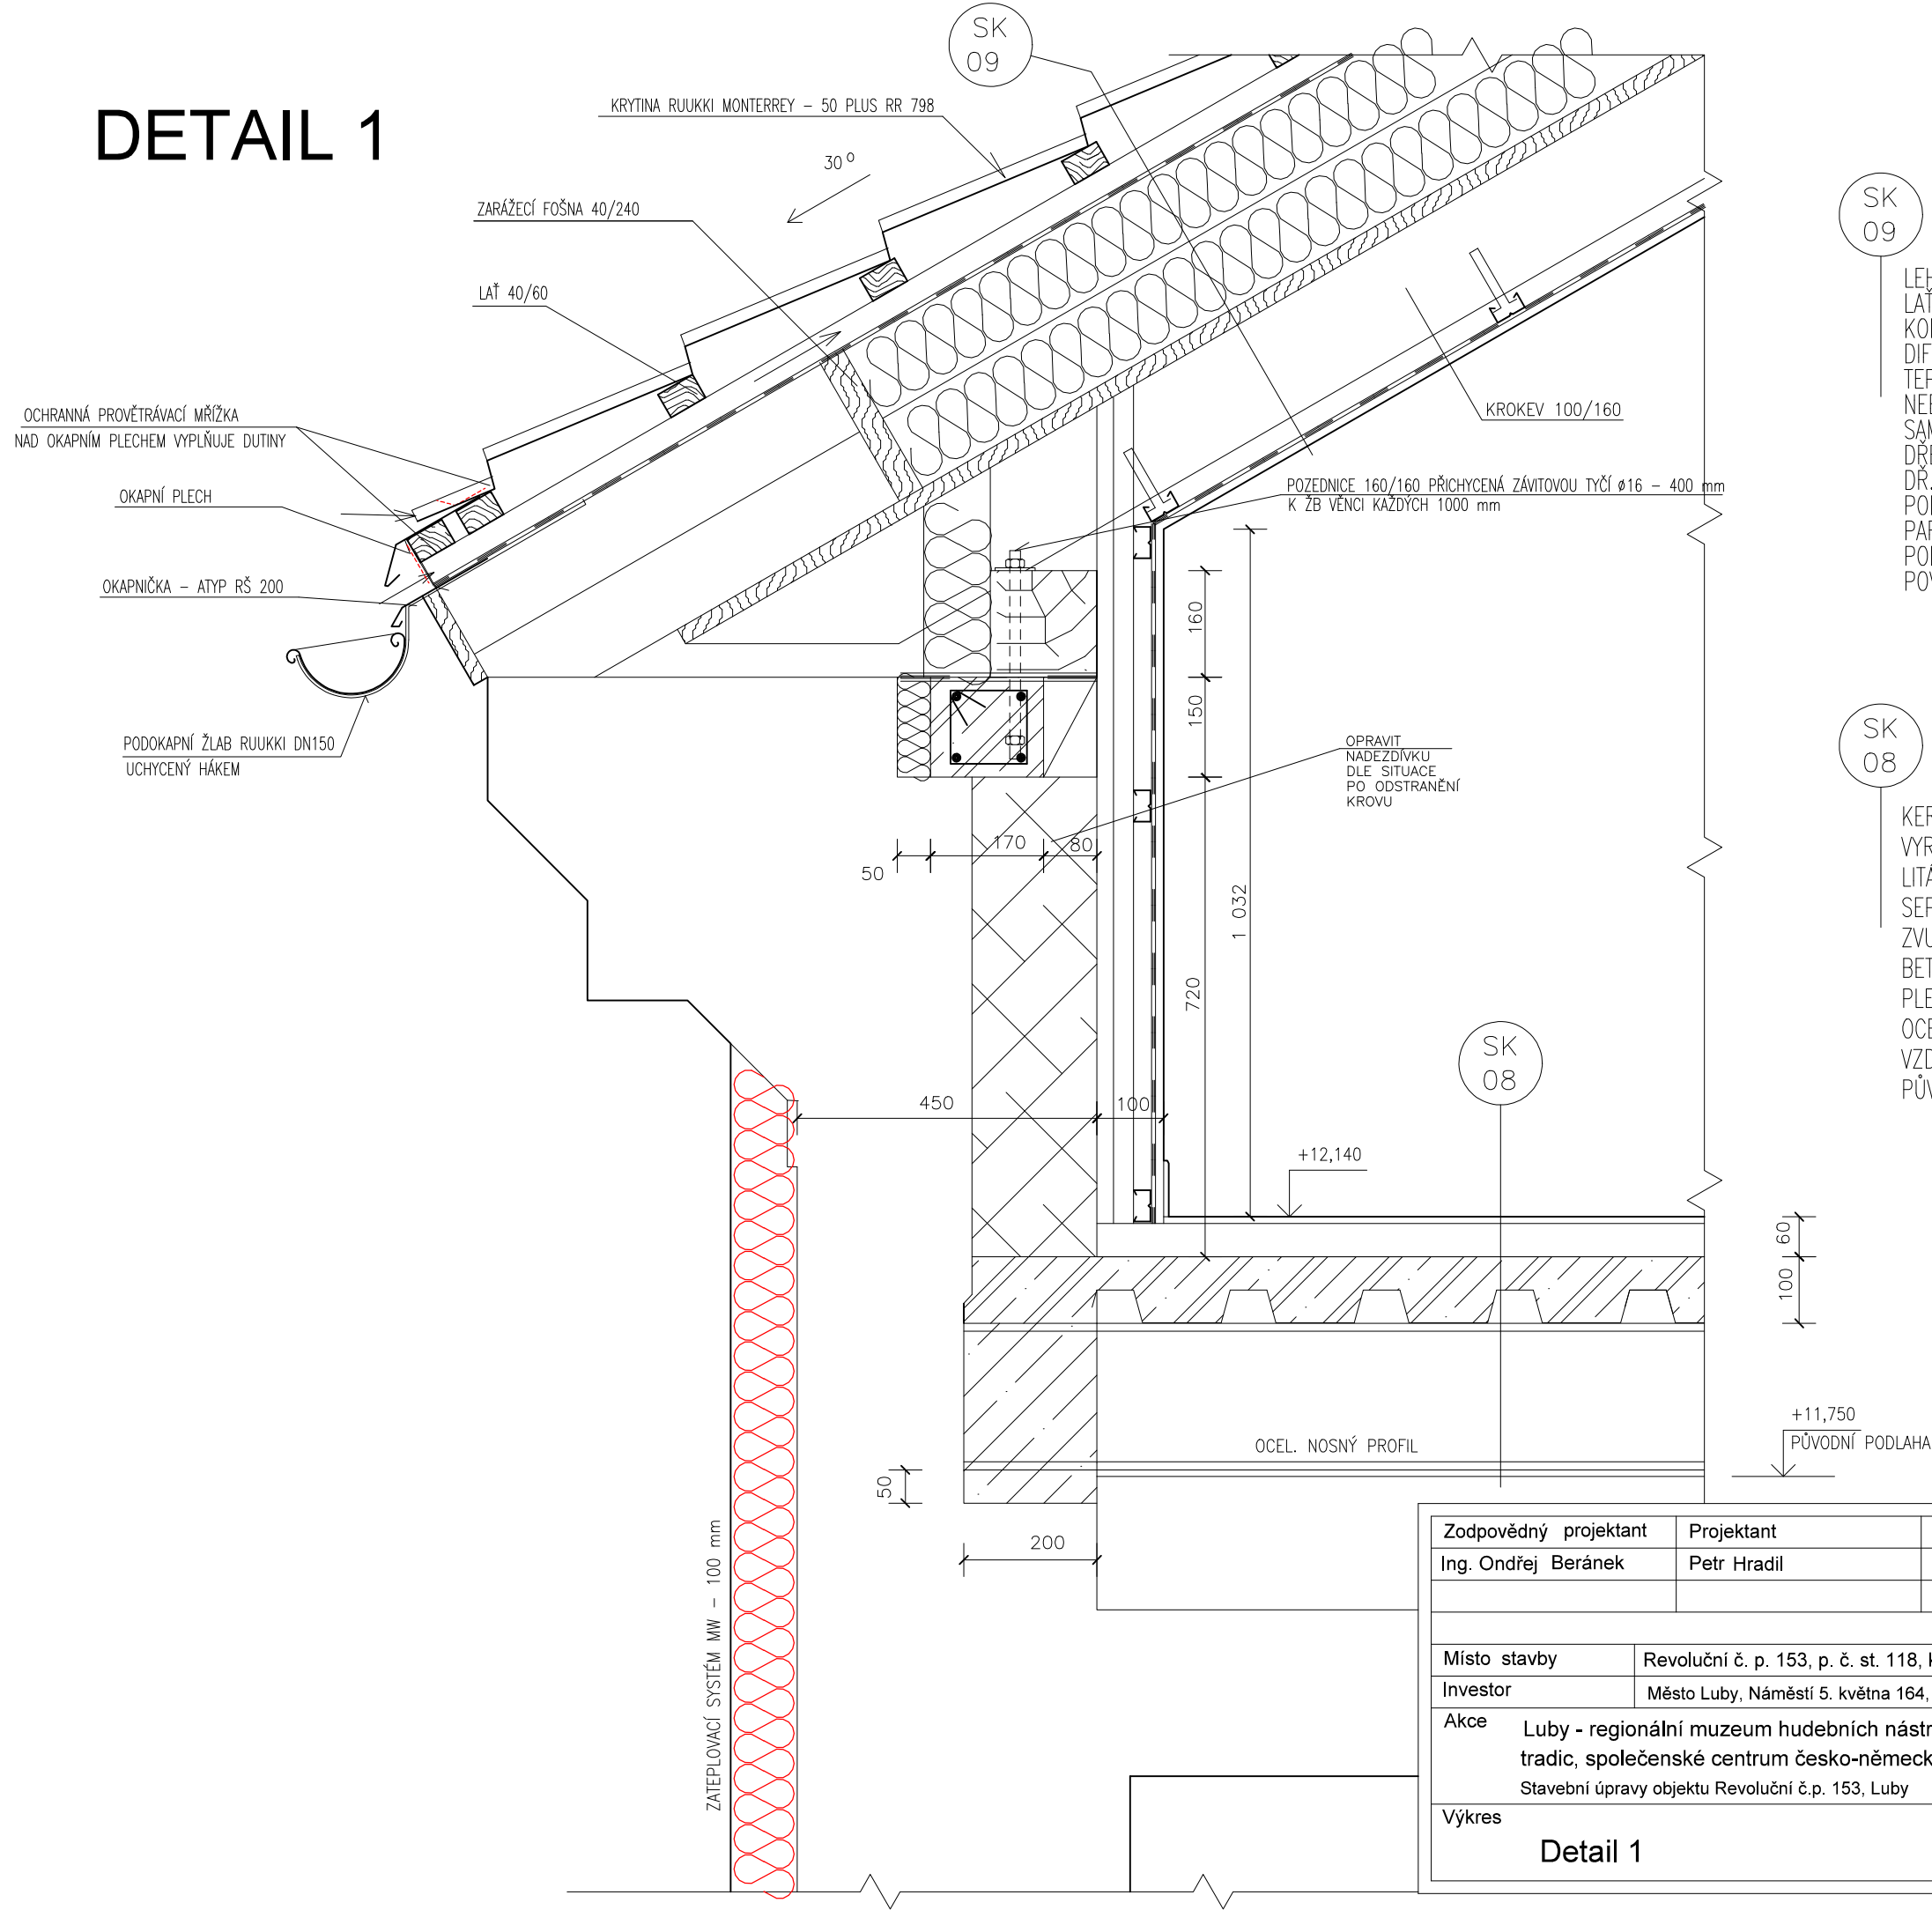

SK 09 STŘECHA

LEHKÁ PLECHOVÁ KRYTINA RUUKKI MONTERREY PEMA  
LAŤOVÁNÍ 40/60  
KONTRALATĚ 80/60  
DIFUZNÍ FOLIE DEKTEN 135 NAD DESKAMI  
TEPEL. IZOLACE – POLYDEK EPS 100S G200 S40 tl. 200 mm  
NEBO DECKPIR TOP 22 – tl. 200 mm  
SAMOLEPÍCÍ ASF. PÁS GLASTEK 30 STICKER PLUS  
DŘEV. BEDNĚNÍ – OSB DESKY TL. 24 mm  
DŘ. NOSNÉ KROKVE 100/160  
PODVEŠENÝ NOSNÝ KOVOVÝ ROŠT PODHLEDU  
PAROZÁBRANA  
PODVEŠENÝ SÁDROKARTONOVÝ PODHLED  
POVRCHOVÁ ÚPRAVA – 2x NÁTĚR

SK 08 NOSNÁ KCE PODLAHY VE 4.NP (SPOLEČENSKÁ MÍSTNOST)

KERAM. DLAŽBA NA LEPIDLE – 8+2 mm  
VYROVNÁVACÍ PODLAHOVÁ STĚRKA (SAMONIVELAČNÍ) – 10 mm  
LITÁ PODLAHA – ANHYDRIT) – 70 mm  
SEPARAČNÍ VRSTVA – FOLIE  
ZVUKOVÁ IZOLACE XPS – 50 mm  
BETONOVÁ MAZANINA VYZTUŽENÁ OCEL. SÍTÍ 150/150/8 – 50+50 mm  
PLECH TRAPÉZOVÝ POZINKOVANÝ – VÝŠKA VLNY – 50 mm  
OCEL. NOSNÝ VÁLCOVANÝ PROFIL – DLE KONSTRUKCE  
VZDUCH. MEZERA (MOŽNOST PRŮHYBU OCEL. NOSNÍKU)  
PŮVODNÍ BETONOVÁ MAZANINA PŮDY

Zodpovědný projektant		Projektant	PROJEKČNÍ KANCELÁŘ BERÁNEK & HRADIL  Svobody 7/1, 350 02, CHEB email: pkcheb@email.cz	
Ing. Ondřej Beránek		Petr Hradil		
Místo stavby	Revoluční č. p. 153, p. č. st. 118, k.ú. Luby		Formát	A1
Investor	Město Luby, Náměstí 5. května 164, 351 37 Luby		Datum	VII/2017
Akce	Luby - regionální muzeum hudebních nástrojů a houslařských tradic, společenské centrum česko-německých aktivit.  Stavební úpravy objektu Revoluční č.p. 153, Luby		Měřítko	1: 10
			Účel	DPS
			Číslo zakázky	-
Výkres		Číslo výkresu		
Detail 1		A1.1 - S13		