




**R62**  
STÁVAJÍCÍ ROZPOJOVACÍ SKŘIŇ  
ČEZ Distribuce a.s.  
SR402/plast.pilř  
NA HRANICI p.č.1611/248

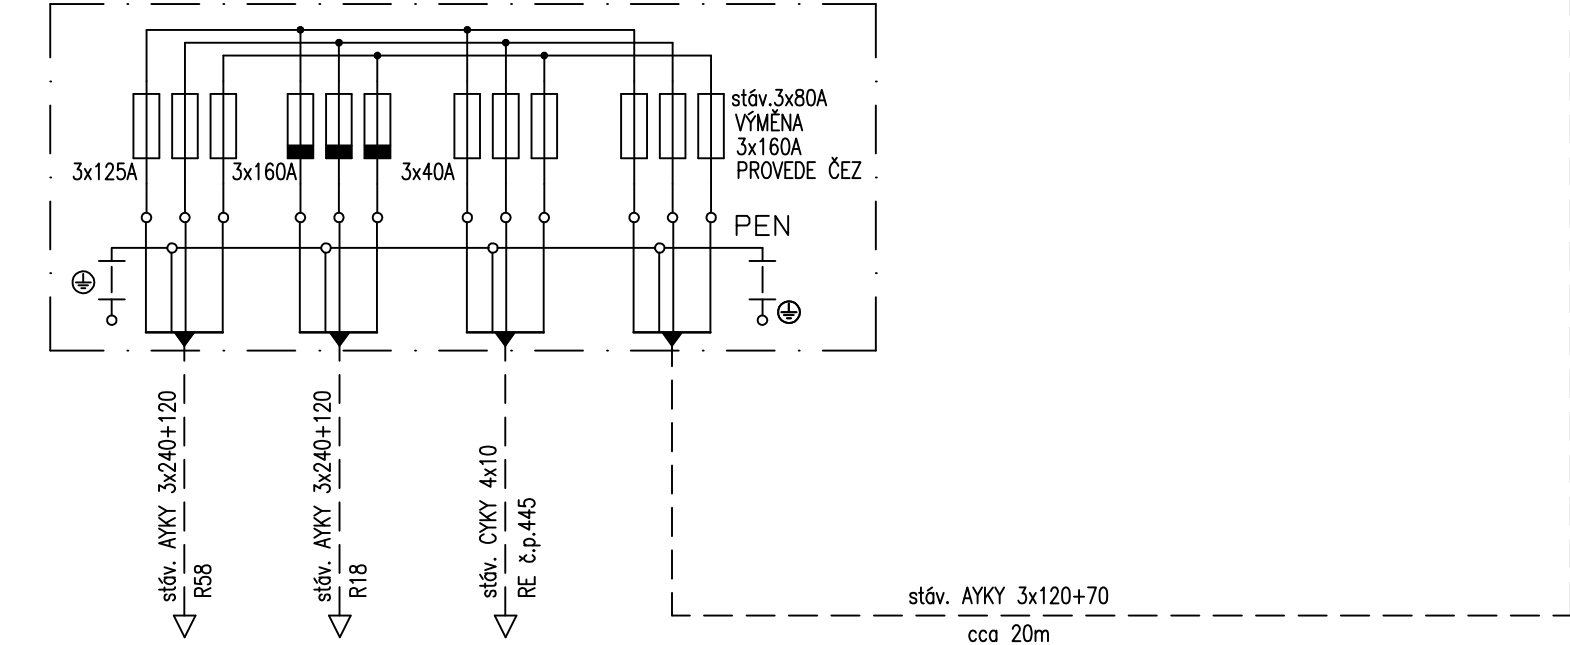

**RE**  
NOVÝ ROZVADĚČ MĚŘENÍ – AREÁL ZDRAVÍ  
NA p.č.1611/71  
NR212+RPO/NKD7D/100A/ČEZ  
DCK HOLOUBKOV

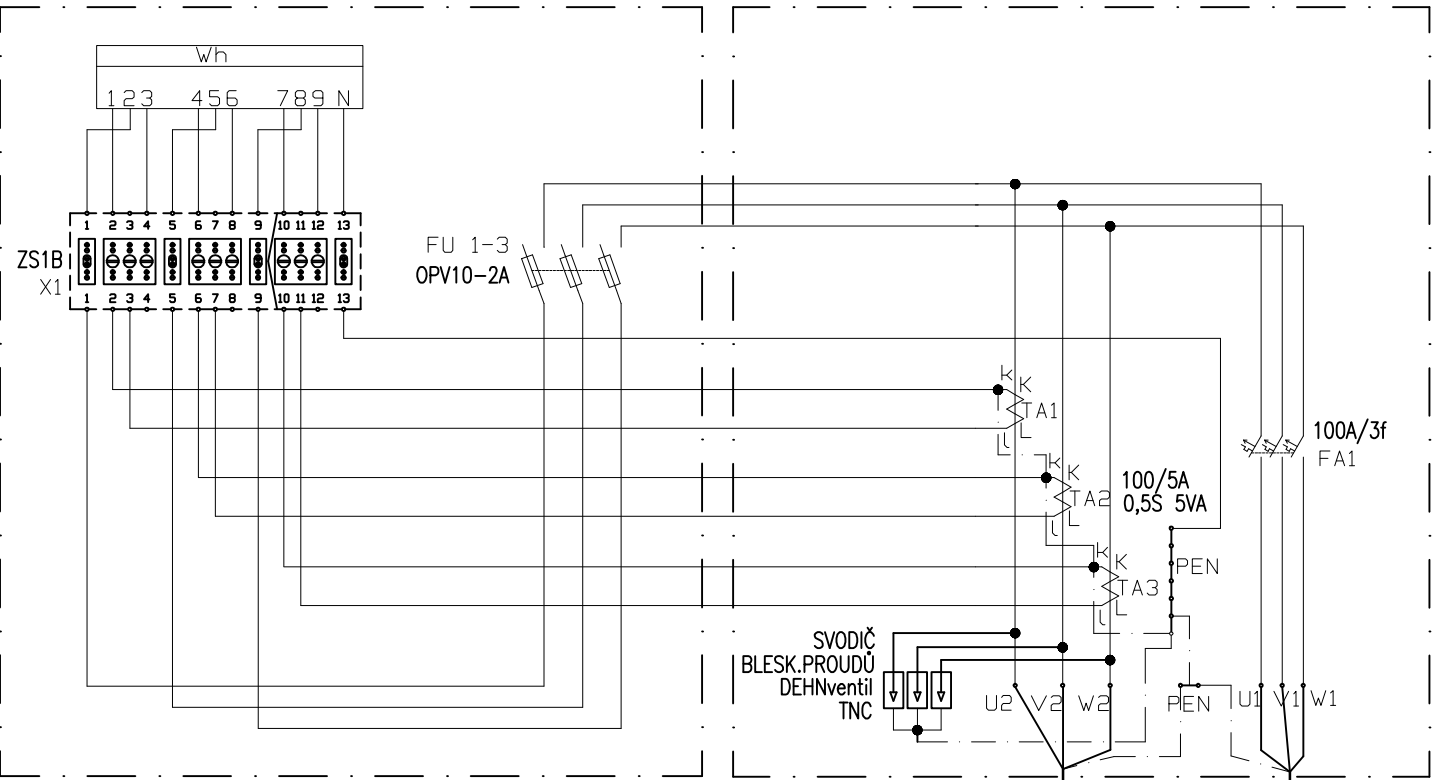

NOVÝ PŘÍVOD AYKY 3x120+70  
cca 180m

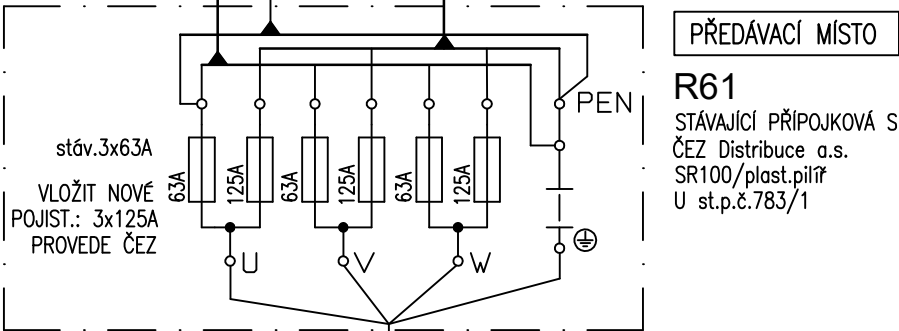

NAPĚŤOVÁ SOUSTAVA : 3 PEN stř.50Hz, 400V/TN-C  
OCHRANNÁ OPATŘENÍ DLE ČSN 33 2000-4-41 ed.3 :  
STUPEŇ OCHRANY – ZÁKLADNÍ : AUTOMATICKÉ ODPOJENÍ OD ZDROJE

|   |  |          |  |              |
|---|--|----------|--|--------------|
| <b>Bc.PAVEL PRUSKÝ</b><br><b>PROJEKTY ELEKTRO</b><br>IČ : 05124166<br>STUDENTSKÁ 436/56A, KARLOVY VARY 36007<br>MOBIL : 776 260 979, E-MAIL : prp11@seznam.cz |  |          | Číslo paré :   | Autorizace : |
| HIP :   |  |          |  |              |
| Zodpovědný projektant :   | Bc.PAVEL PRUSKÝ  | Podpis : |  |              |
| Kreslil :   | Bc.PAVEL PRUSKÝ  | Podpis : |  |              |
| Investor :  |  |          | MĚSTO ROTAVA, SÍDLIŠTĚ 721, 357 01 ROTAVA; IČ:00259551 |              |
| Stupeň dokumentace :  |  |          | DOKUMENTACE PRO PROVÁDĚNÍ STAVBY                       |              |
| Název akce :  | AREÁL ZDRAVÍ<br>KABELOVÁ PŘÍPOJKA NN<br>A ÚPRAVA VEŘEJNÉHO OSVĚTLENÍ |          | Zakázkové číslo :                                      | 2023029      |
|   |  |          | Měřítko :  |              |
|   |  |          | Formát :   | 4 A4         |
| Část :  | D.4 ELEKTRO  |          | Datum :  | 06/2023      |
| Název přílohy :   | SCHÉMA NAPÁJECÍCH EL.ROZVODŮ   |          | Číslo přílohy :  | D.4.4        |