



← oprava vozovky | kompletní vozovka →

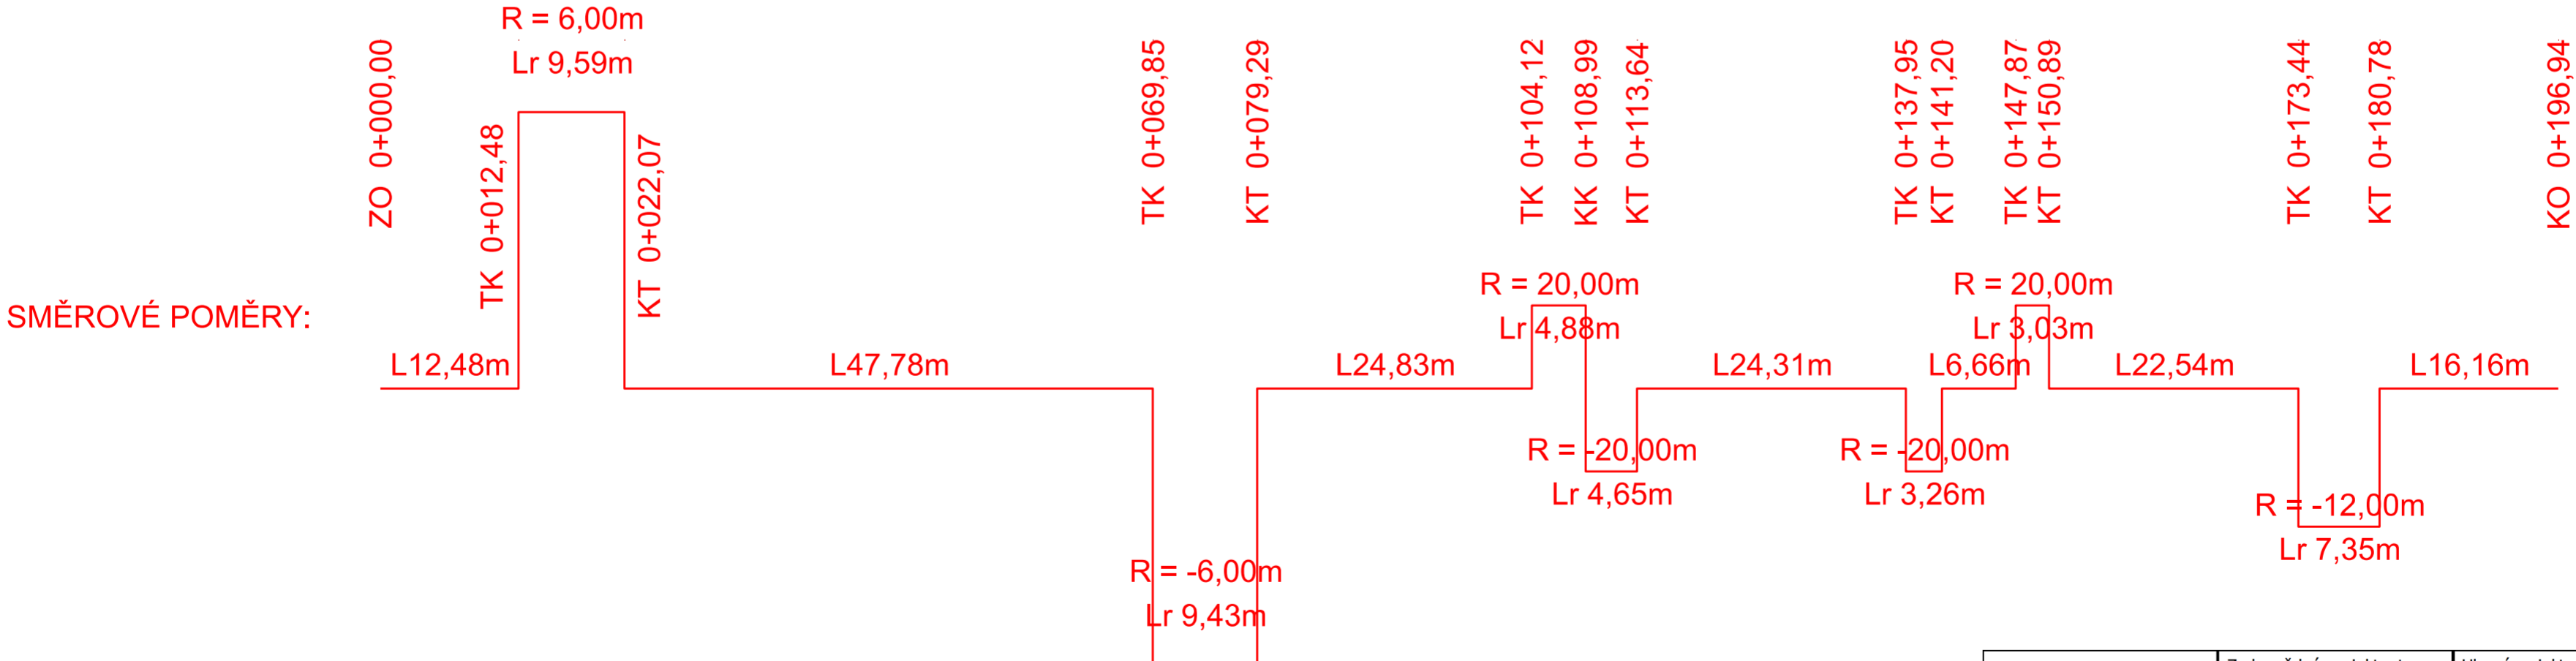

| | | | | | | |
|--|--|--|--|--|--|--|
|  Inplan CZ s.r.o. dopravní stavby městské inženýrství Majakovského 707/29 360 05 Karlovy Vary www.inplan.cz | Zodpovědný projektant: Ing. Ota Řezanka | | Hlavní projektant: Ing. Ota Řezanka | | Stavebník: Obec Vintřov Vintřov 62 357 44 Vintřov | |
| | Projektant: Ing. Ota Řezanka | | Technická kontrola: Ing. Petr Král | | Datum: 03/2022 Úroveň: DUSP Číslo zakázky: 272021 Měřítko: 1:500/50 Paré číslo: Číslo přílohy: D1.1.2 | |
| | Zakázka: Vintřov, úprava komunikace u hřiště | | | | | |
| | Část: SO 101 Dopravní část | | | | | |
| Příloha: Podélný profil | | | | | | |

Dokumentaci lze užívat ve smyslu příslušné smlouvy o dílo, kopírování a rozšiřování bez předchozího souhlasu je zakázáno.

Dokumentaci lze užívat ve smyslu příslušné smlouvy o dílo, kopírování a rozšiřování bez předchozího souhlasu je zakázáno.