




Řez 02 - (Sta 0+104)

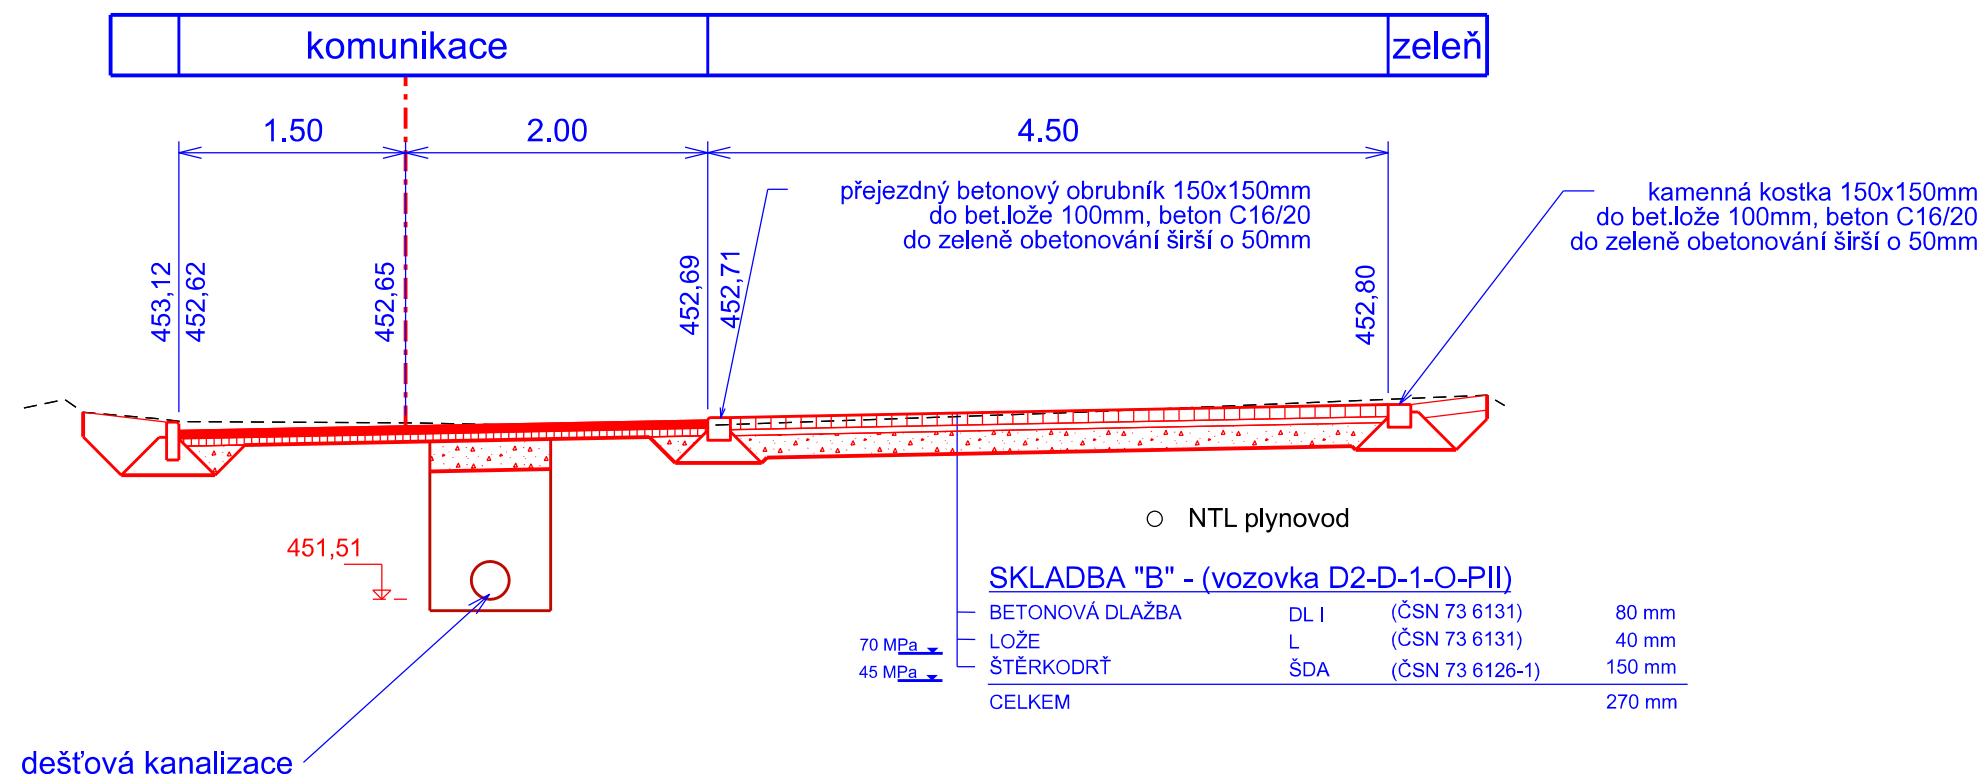

Řez 01 - (Sta 0+060)

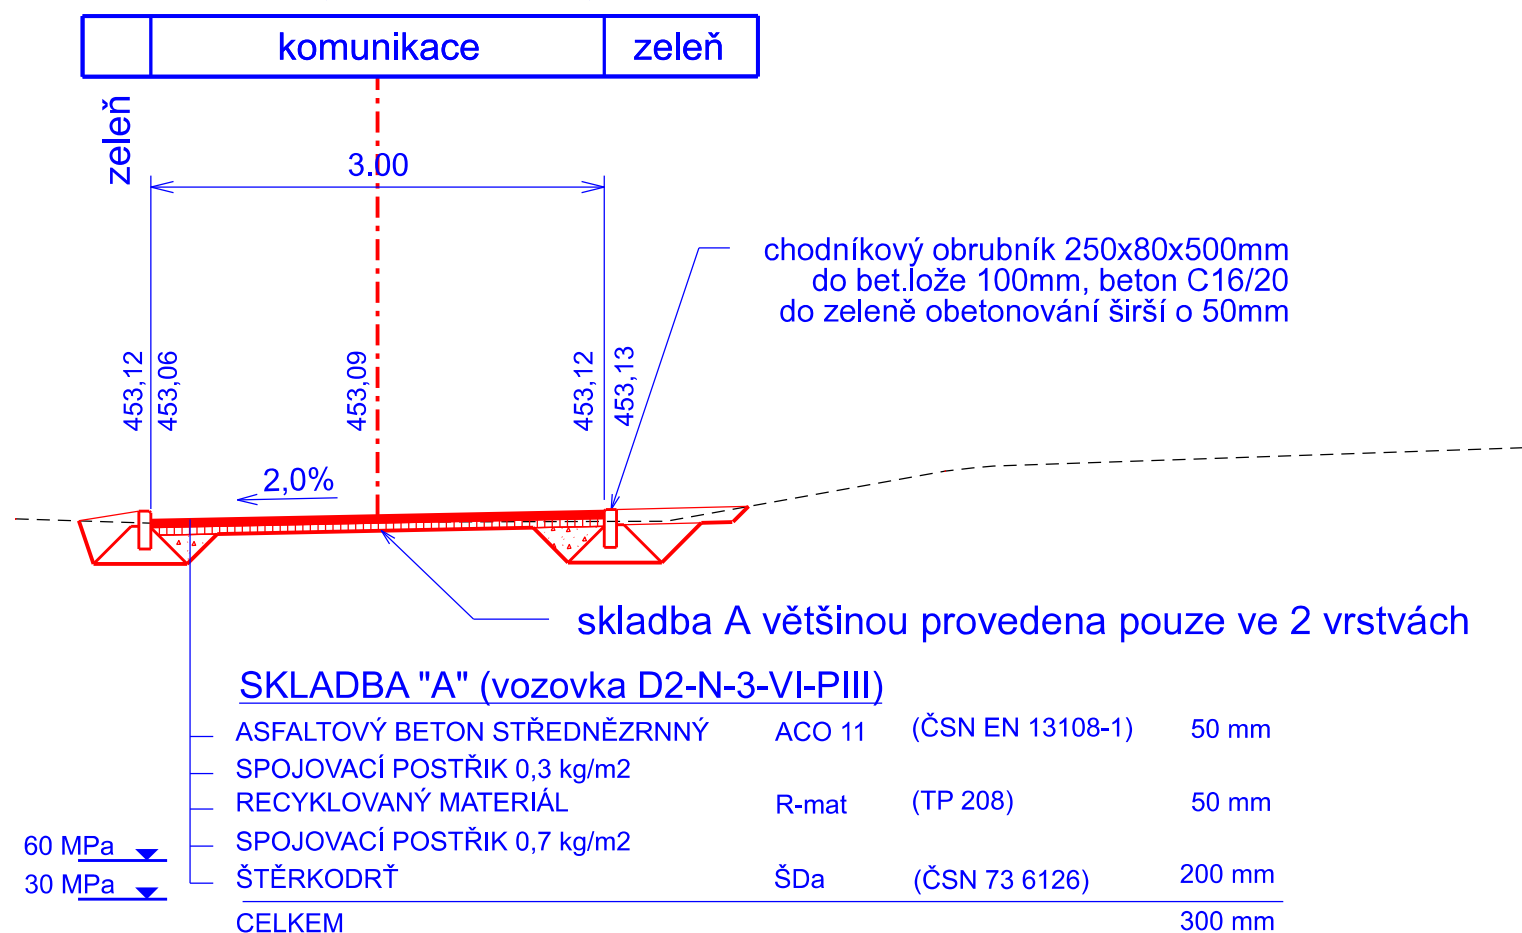

 Inplan CZ s.r.o. dopravní stavby městské inženýrství Majakovského 707/29 360 05 Karlovy Vary www.inplan.cz	Zodpovědný projektant: Ing. Ota Řezanka	Hlavní projektant: Ing. Ota Řezanka	Stavebník: Obec Vintířov	
	Projektant: Ing. Ota Řezanka	Technická kontrola: Ing. Petr Král	Vintířov 62 357 44 Vintířov	
	Zakázka: Vintířov, úprava komunikace u hřiště		Datum: 03/2022	Paré číslo:
	Část: SO 101 Dopravní část		Úroveň: DUSP	
Příloha:		Číslo zakázky: 272021		
Vzorové příčné řezy		Měřítko: 1 : 50		Číslo přílohy: D1.1.3

Dokumentaci lze užívat ve smyslu příslušné smlouvy o dílo, kopírování a rozšiřování bez předchozího souhlasu je zakázáno.