SITUACE
M. 1:250

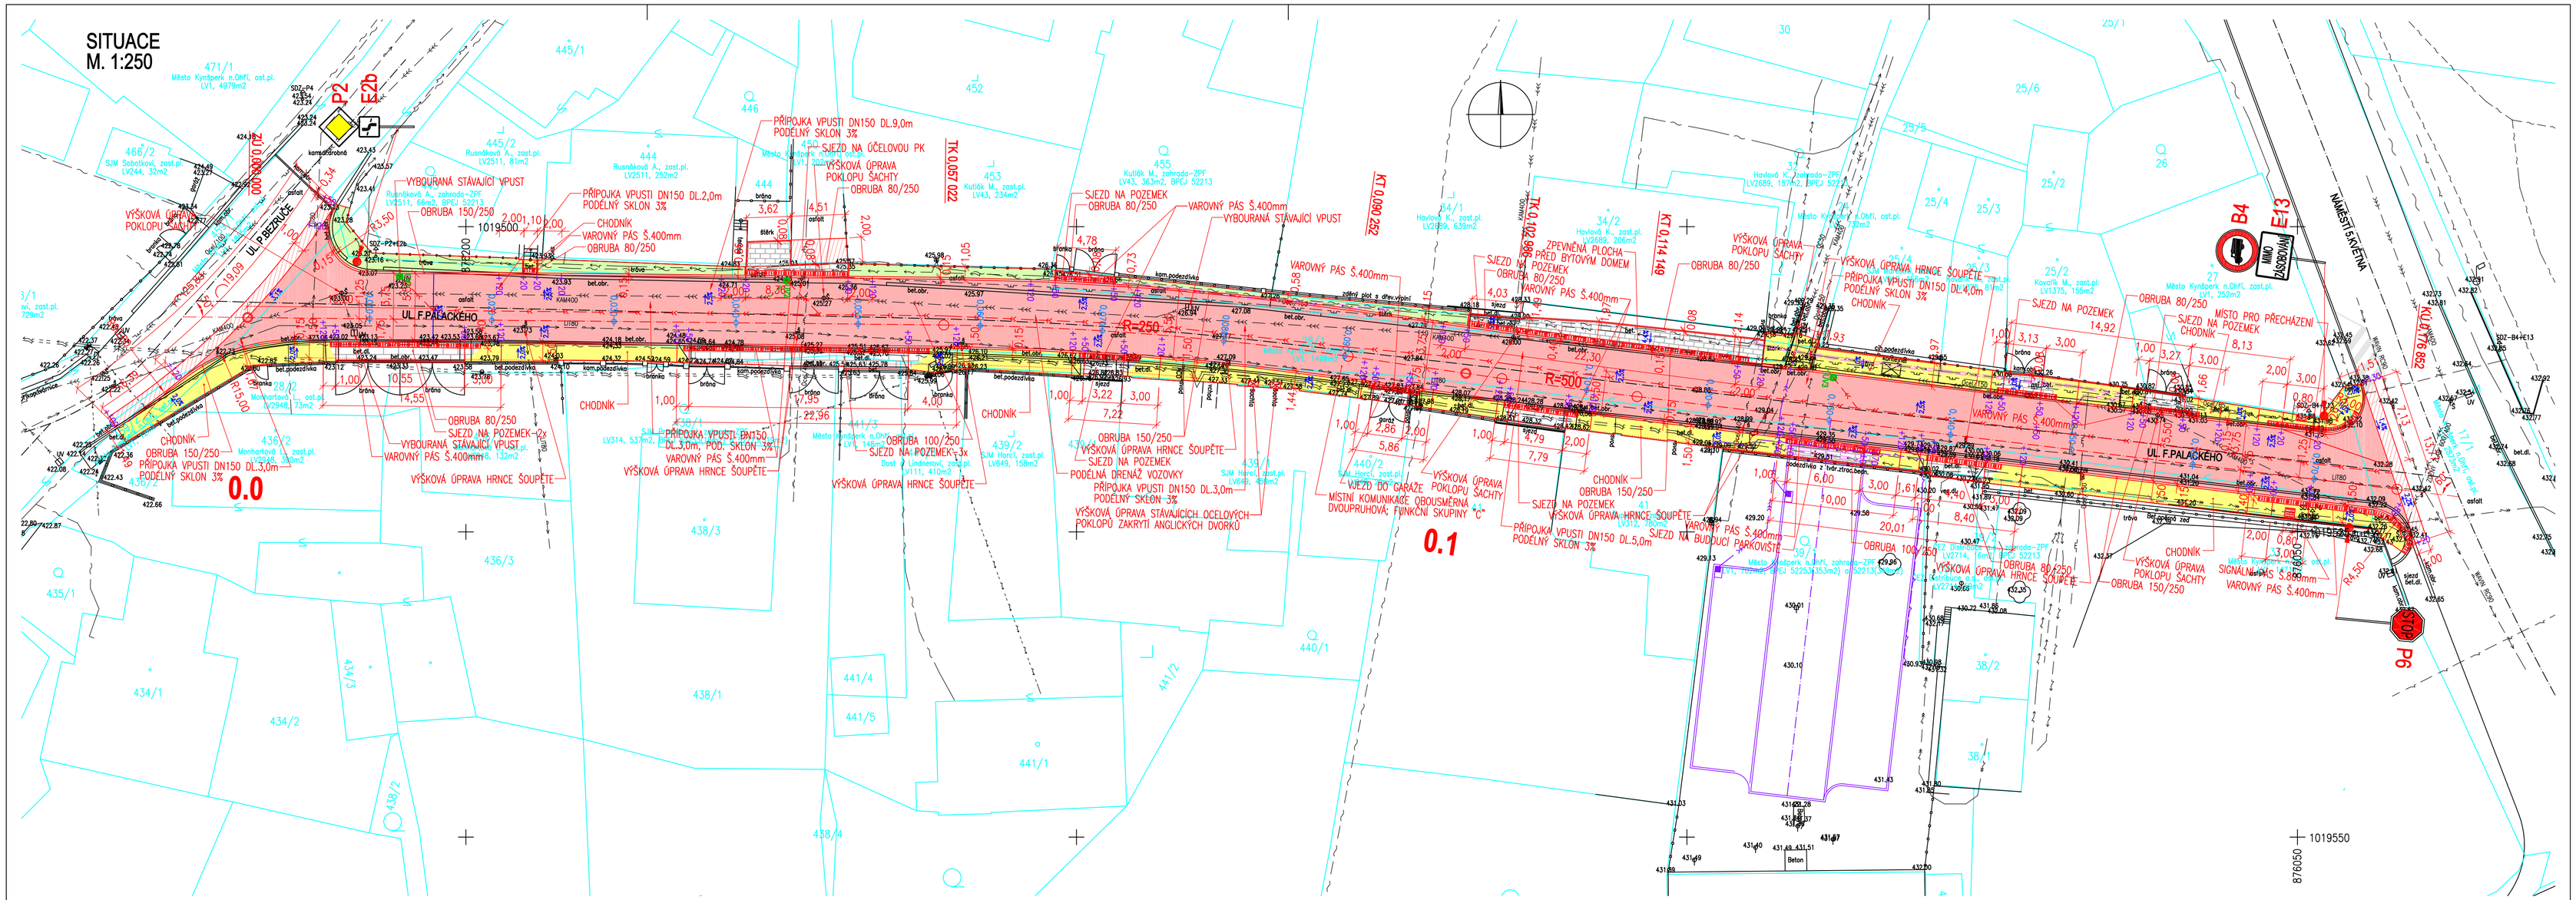

LEGENDA LINIÍ:

- KATASTRÁLNÍ HRANICE
- STÁVAJÍCÍ STAV
- STÁVAJÍCÍ OPLOCENÍ DŘEVĚNÉ
- STÁVAJÍCÍ OPLOCENÍ OCELOVÉ Z PLETIVA
- NOVÝ STAV
- BUDOUCÍ PARKOVIŠTĚ (VYKRESLENO KVŮLI NÁVAZNOSTI)
- VODOROVNÉ DOPRAVNÍ ZNAČENÍ

LEGENDA PLOCH:

- ASFALTOVÁ VOZOVKA SKLADBA Č.1
- DLÁŽDĚNÉ KOMUNIKACE PRO PĚŠÍ (CHODNÍKY), BETONOVÁ ZÁMKOVÁ DLAŽBA, BARVA PŘÍRODNÍ, SKLADBA Č.2
- DLÁŽDĚNÁ VOZOVKA PARKOVACÍCH MÍST A SJEZDŮ, BETONOVÁ ZÁMKOVÁ DLAŽBA, BARVA PŘÍRODNÍ, SKLADBA Č.3
- ASFALTOVÁ VOZOVKA DOPLNĚNÍ KRYTU PO ODFRÉZOVÁNÍ SKLADBA Č.4
- BETONOVÉ KONSTRUKCE (OBRUBNÍKY)
- TERÉNNÍ ÚPRAVY, NÁSYPY, OHUMUSOVÁNÍ

STÁVAJÍCÍ INŽENÝRSKÉ SÍTĚ:

- KABEL VO
- VEDENÍ VO
- KABEL SDĚLOVACÍ MÍSTNÍ CETIN
- KABEL SDĚLOVACÍ OPTICKÝ NEBO SOUBĚH CETIN
- KABEL SDĚLOVACÍ NEPROVOZOVANÝ CETIN
- KABEL NN
- KABEL VN
- VEDENÍ NN NEIZOLOVANÉ
- VEDENÍ NN IZOLOVANÉ
- VODOVODNÍ ŘAD
- KANALIZACE JEDNOTNÁ
- KANALIZACE DEŠŤOVÁ - PŘÍPOJKY
- NTL PLYNOVODNÍ ŘAD
- NTL PLYNOVODNÍ PŘÍPOJKY

NOVÉ INŽENÝRSKÉ SÍTĚ:

- NOVÁ DEŠŤOVÁ PŘÍPOJKA KANALIZACE
- CHRÁNIČKA KABELU SDĚLOVACÍHO CETIN
- CHRÁNIČKA KABELU NN

POZNÁMKY:

1.) TATO SITUACE NESLOUŽÍ JAKO VYTYČOVACÍ VÝKRES INŽENÝRSKÝCH SÍTÍ;
PŘED ZAHÁJENÍM VÝKOPOVÝCH PRACÍ JE NUTNO ZAJISTIT VYTÝČENÍ SÍTÍ JEJICH SPRÁVCEM

SOUŘ. SYSTÉM : S-JTSK
VÝŠK. SYSTÉM : B.p.v.

Vypracoval: ING.MARTIN ŠTECHER	Zodp. projektant: ING.MARTIN ŠTECHER	HIP:	Techn. kontrola:
podpis:	podpis:	podpis:	podpis:
Obec, k.ú.: Kynšperk nad Ohří		Kraj: KARLOVARSKÝ	
Objednatel: Město Kynšperk nad Ohří, Jana A. Komenského 221, 357 51 Kynšperk nad Ohří			
Zakázka: OPRAVA MK ULICE FRANTIŠKA PALACKÉHO, KYNŠPERK NAD OHŘÍ			
Název přílohy: SITUACE			

Zhotovitel:
Ing.Martin Štecher
IČO 73716065
DIČ CZ7602181840
Mokřiny 232
352 01 Aš
tel. 777 773 709
stechy@seznam.cz

Č. zakázky:	2019-28
Datum:	06/2021
Formát:	4x2xA4
Měřítko:	1:250
Stupeň PD:	DOS,PDPS
Číslo přílohy:	D.1.1.2
Souprava:	