



PŮDORYS 1.NP

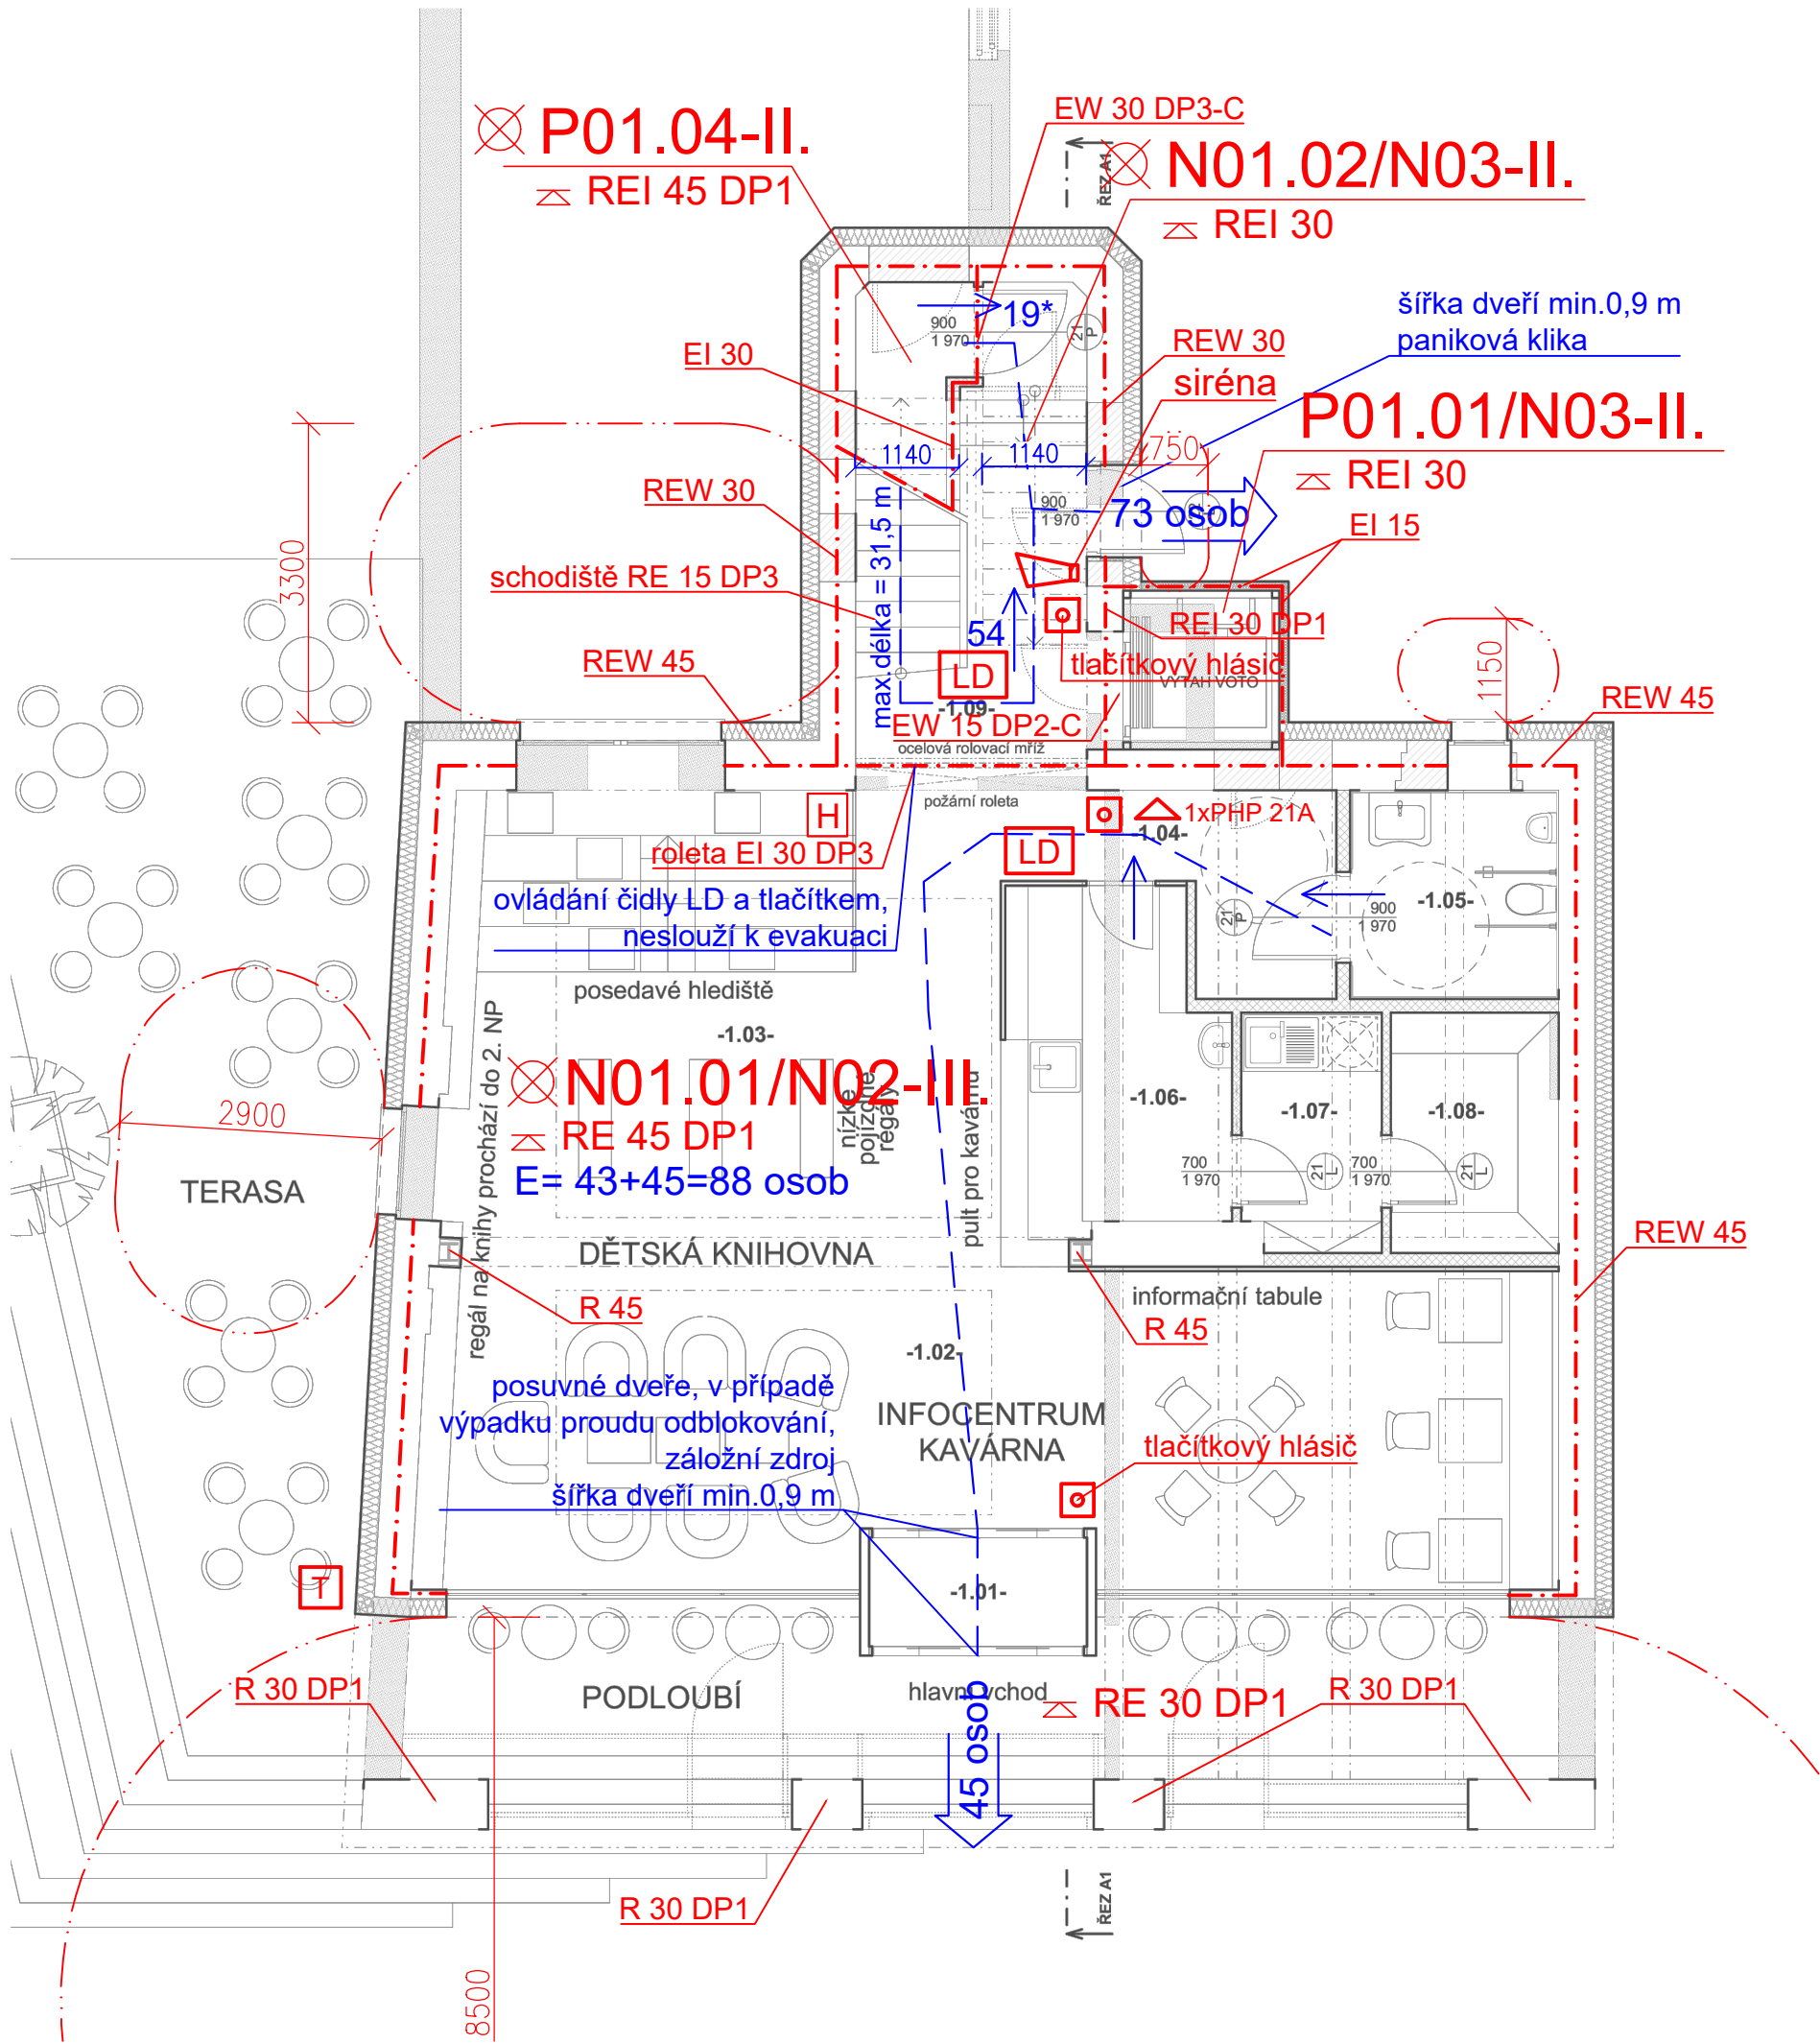

TABULKA MÍSTNOSTÍ 1.NP.				
OZN.	ÚČEL MÍSTNOSTI	PLOCHA(m2)	PODLAHA	POZNÁMKA
-1.01-	ZÁDVEŘÍ	2,88		
-1.02-	INFOCENTRUM, KAVÁRNA	42,62		
-1.03-	KNIHOVNA	32,15		
-1.04-	CHODBA	5,72		
-1.05-	WC ZTP, MUŽI, ŽENY	5,29		
-1.06-	RECEPCE/BAR KAVÁRNA	8,19		
-1.07-	KUCHYŇKA	4,02		
-1.08-	SKLAD KAVÁRNA	4,90		
-1.09-	SCHODIŠTĚ/VÝTAH	14,78		

LEGENDA:

- STÁVAJÍCÍ KONSTRUKCE - CIHLY PLNÉ PÁLENÉ
- BOURANÉ KONSTRUKCE
- DOZDÍVKY - CIHLY PLNÉ PÁLENÉ NA MALTU MVC
- ŽELEZOBETONOVÁ MONOLITICKÁ KONSTRUKCE TL. 300MM
- ZDIVO Z TVÁRNIC YTONG TL. 150, 100MM NA MALTU PRO TENKÉ SPÁRY

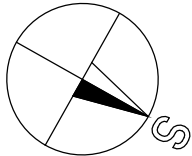

LEGENDA PBŘ:

---	Úniková cesta
----	Hranice požárního úseku
----	Požárně nebezpečný prostor
N03.01-III	Značení požárního úseku - SPB
REI 30DP1	Požární odolnost stropní konstrukce
E= 3osoby	Počet osob v požárním úseku
REI 30DP1	Požární odolnost požárně dělící kce (stěny)
EW 30DP3	Požární odolnost požárního uzávěru
bez zámku	Dveře bez zámku
u _{min} = 0,9m	Minimální šířka únikové cesty
HYDR.	Hydrant s tvarově stálou hadicí DN 25
T	TOTAL STOP
⊗	PŮ vybaven nouzovým osvětlením (60 min.)
→	Východ z PŮ
△	Předpokládaná poloha PHP
AD	Autonomní hlásič kouře dle ČSN EN 14604