


Zeleň	Chodník	Zeleň	Chodník	Dlažba
-------	---------	-------	---------	--------

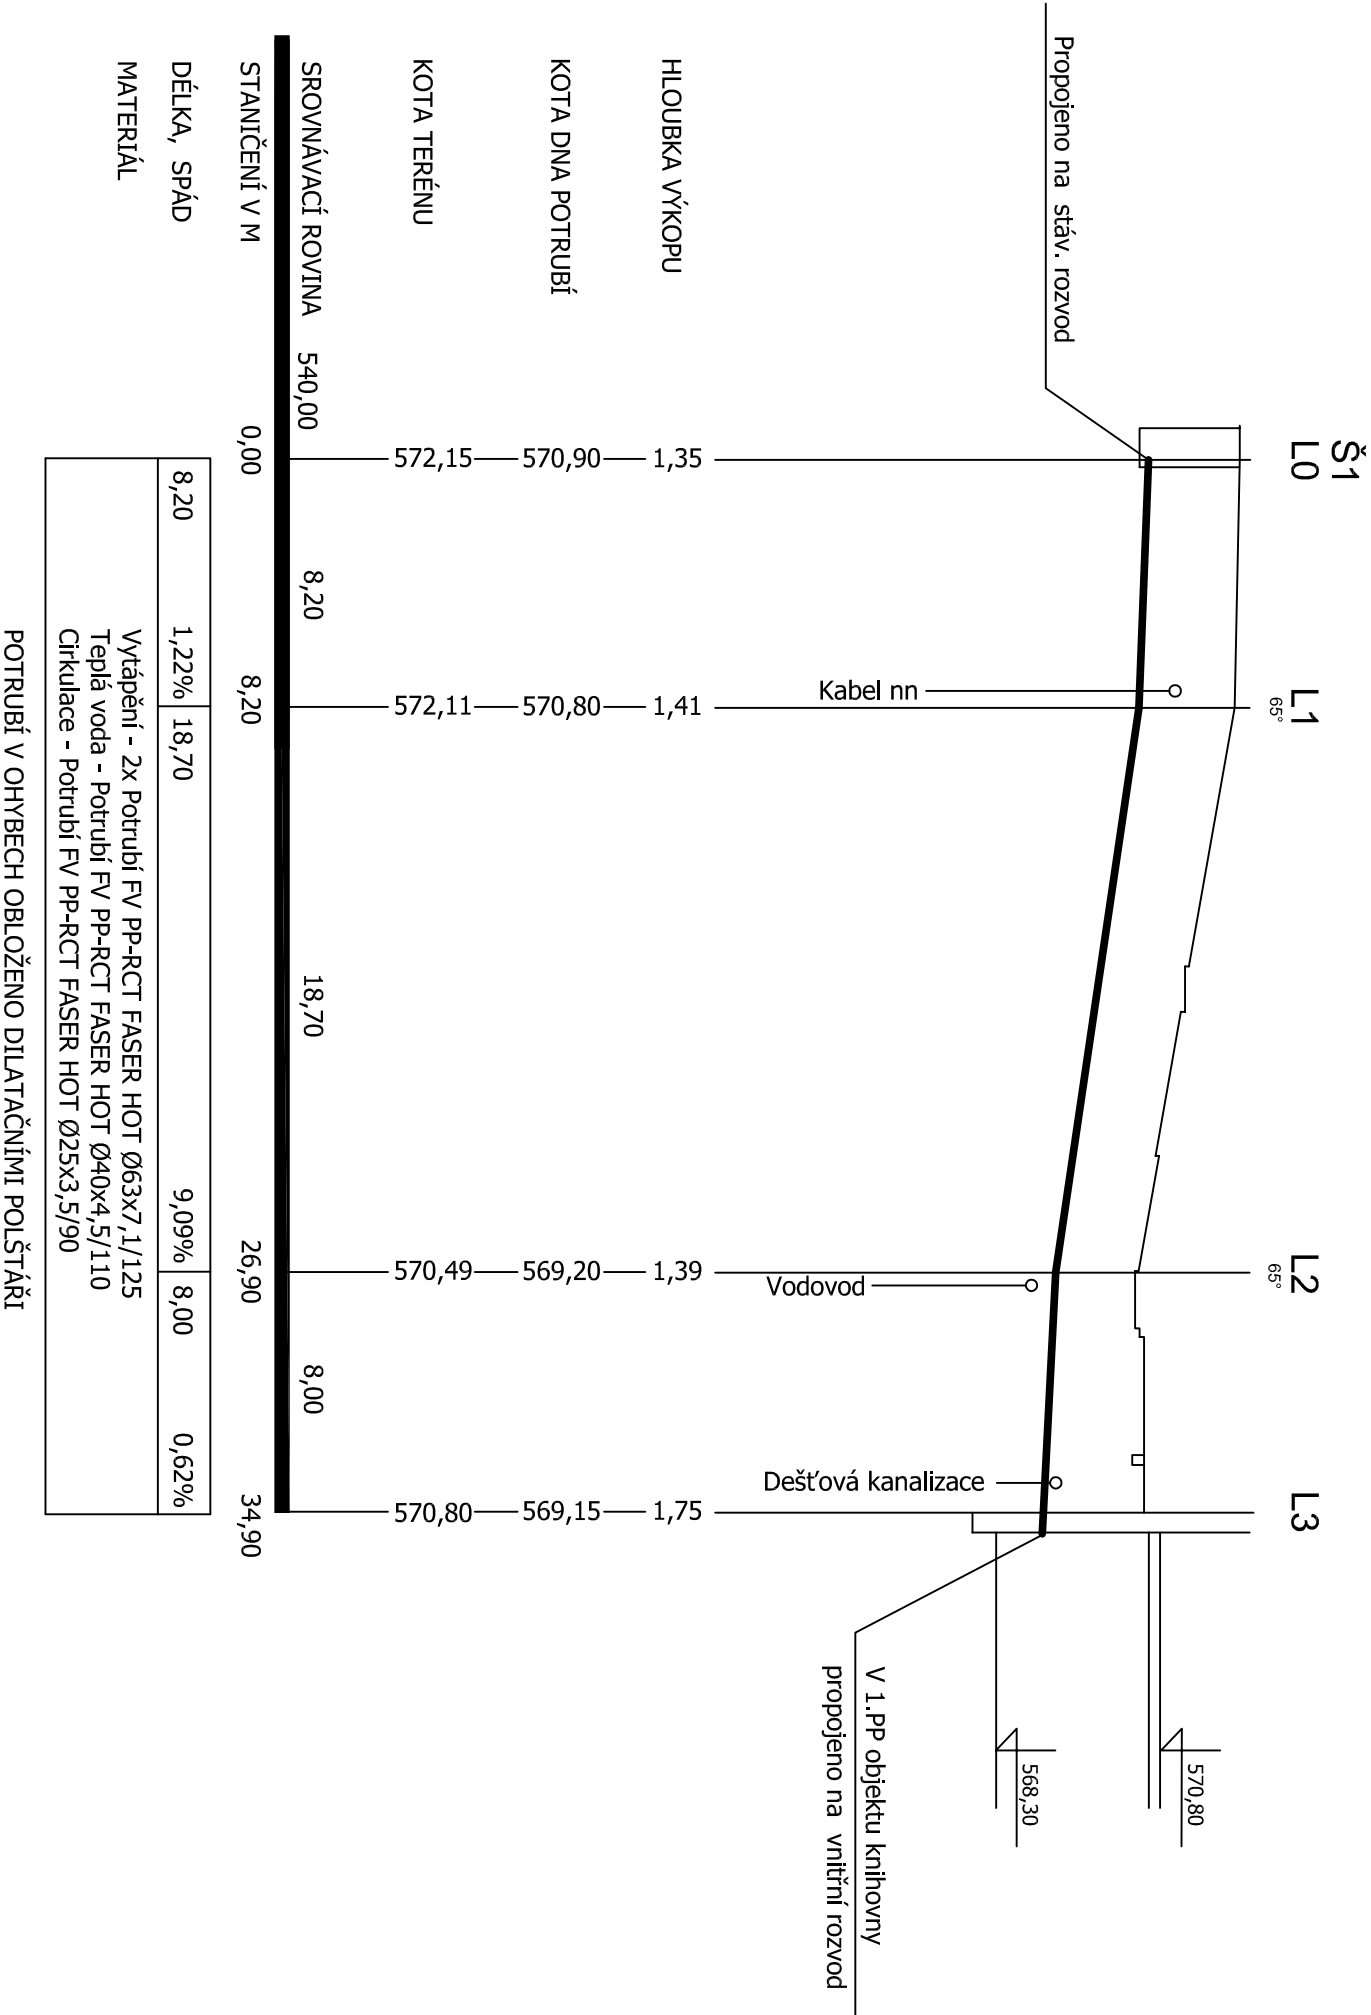

Vedoucí projektant			Odp. projektant	Vypracoval	
Ing. Martin Volný			Ing. Martin Volný	Jiří Carda	
Investor			Město Hranice, U pošty 182, 351 24 Hranice		
Kraj	Karlovarský	MěÚ: Hranice	StÚ: AŠ		
Název akce					
STAVEBNÍ ÚPRAVY KNIHOVNY A INFORMAČNÍHO					
CENTRA MĚSTA HRANICE					
Lokální akce					
HRANICE, k.ú. HRANICE U AŠE, parc.č. 726, 3599/1					
Stavba - objekt			D.2.1. TEPLOVODNÍ PŘÍPOJKA		
Obsah			PODÉLNÝ PROFIL		
				Želivského 2227 356 01 Sokolov 359 574 086 DIČ - CZ49787942	
Účel			DPS		
Datum			11/23		
Číslo zakázky			1925/23		
Formát			2A4		
Kótováno					
Měřítko					
Číslo výkresu			2		