
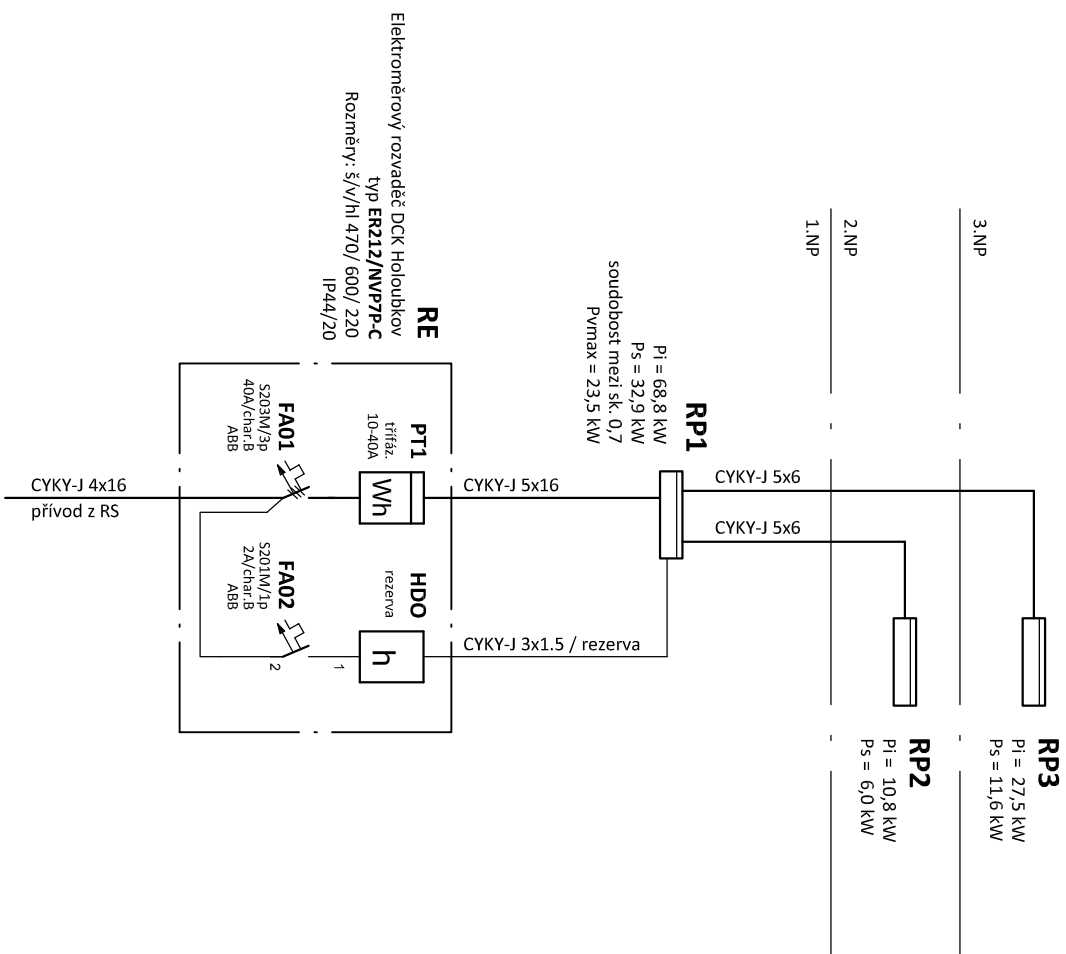
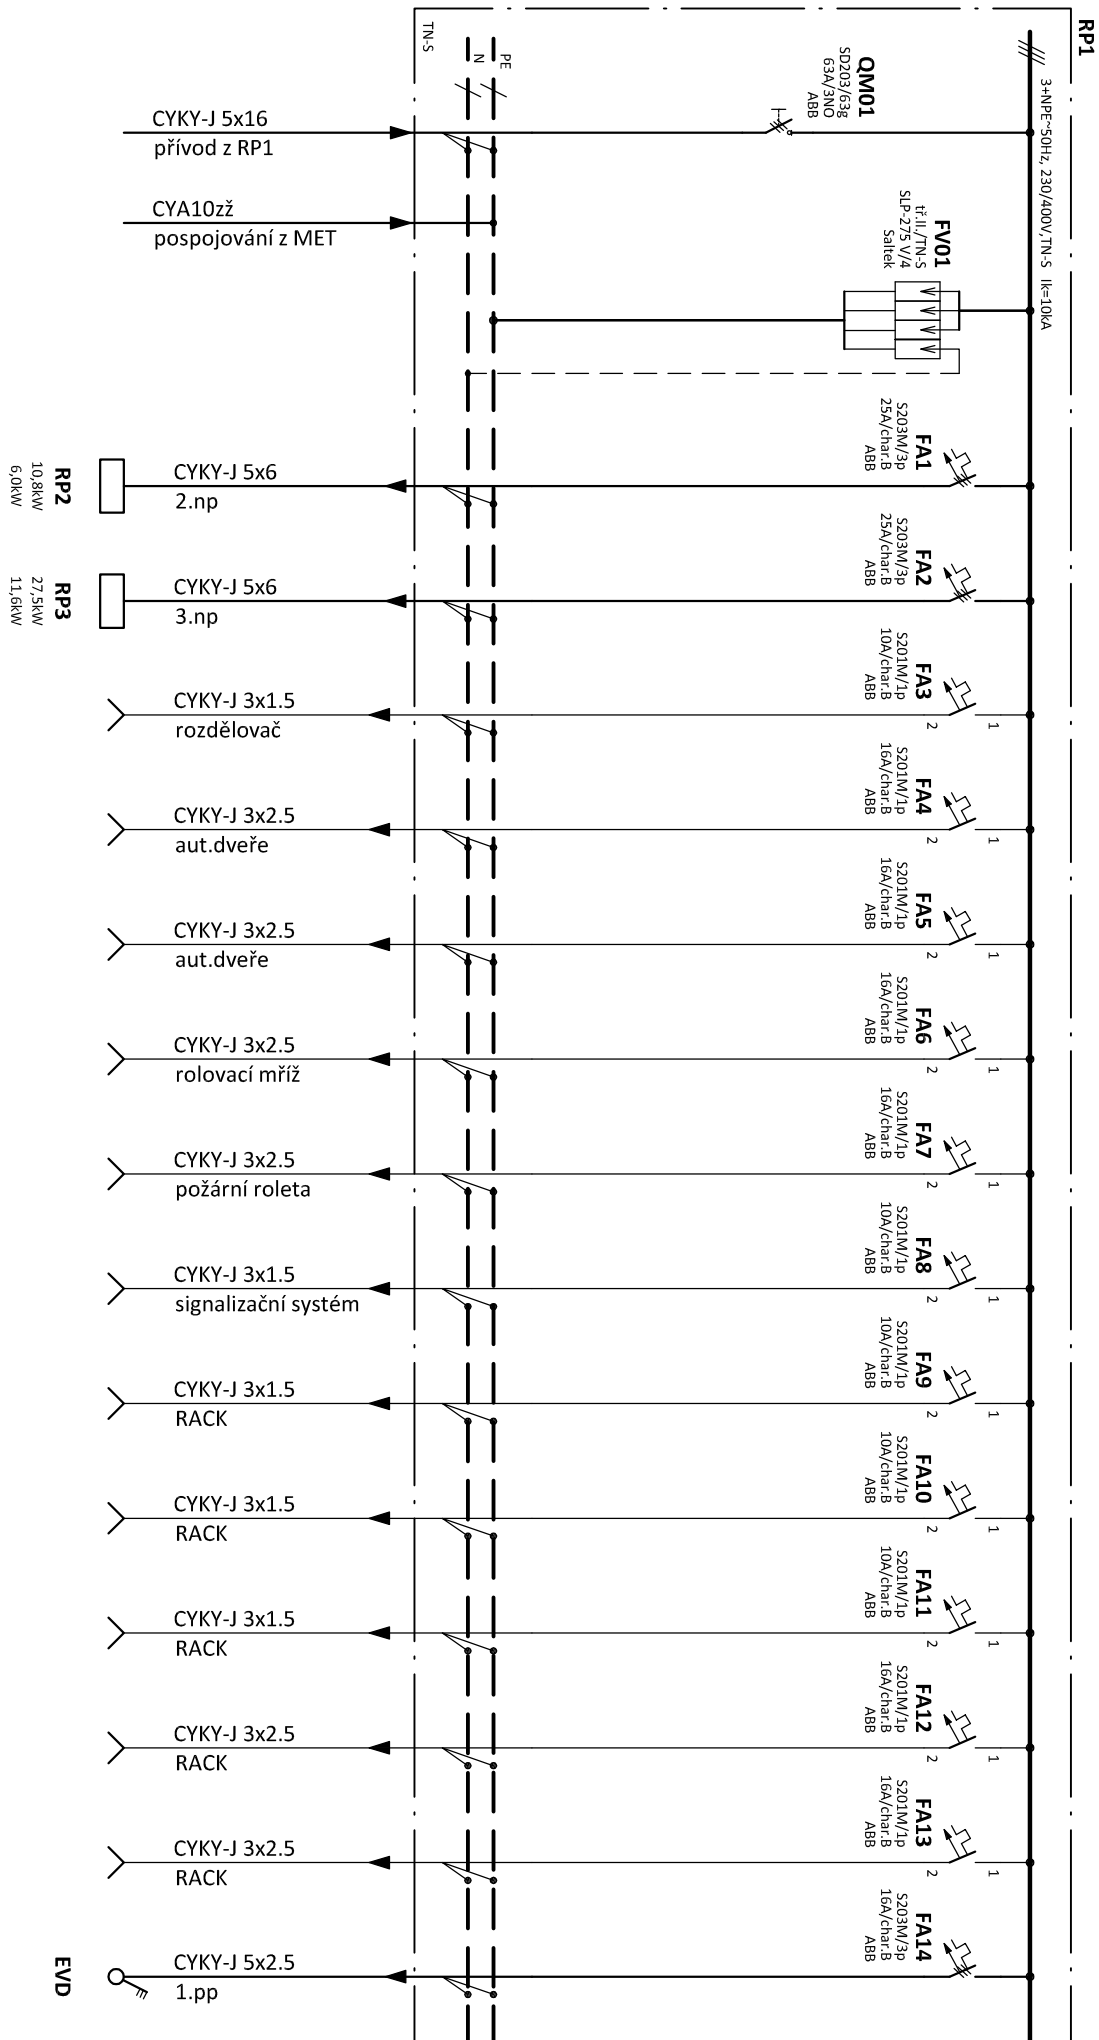
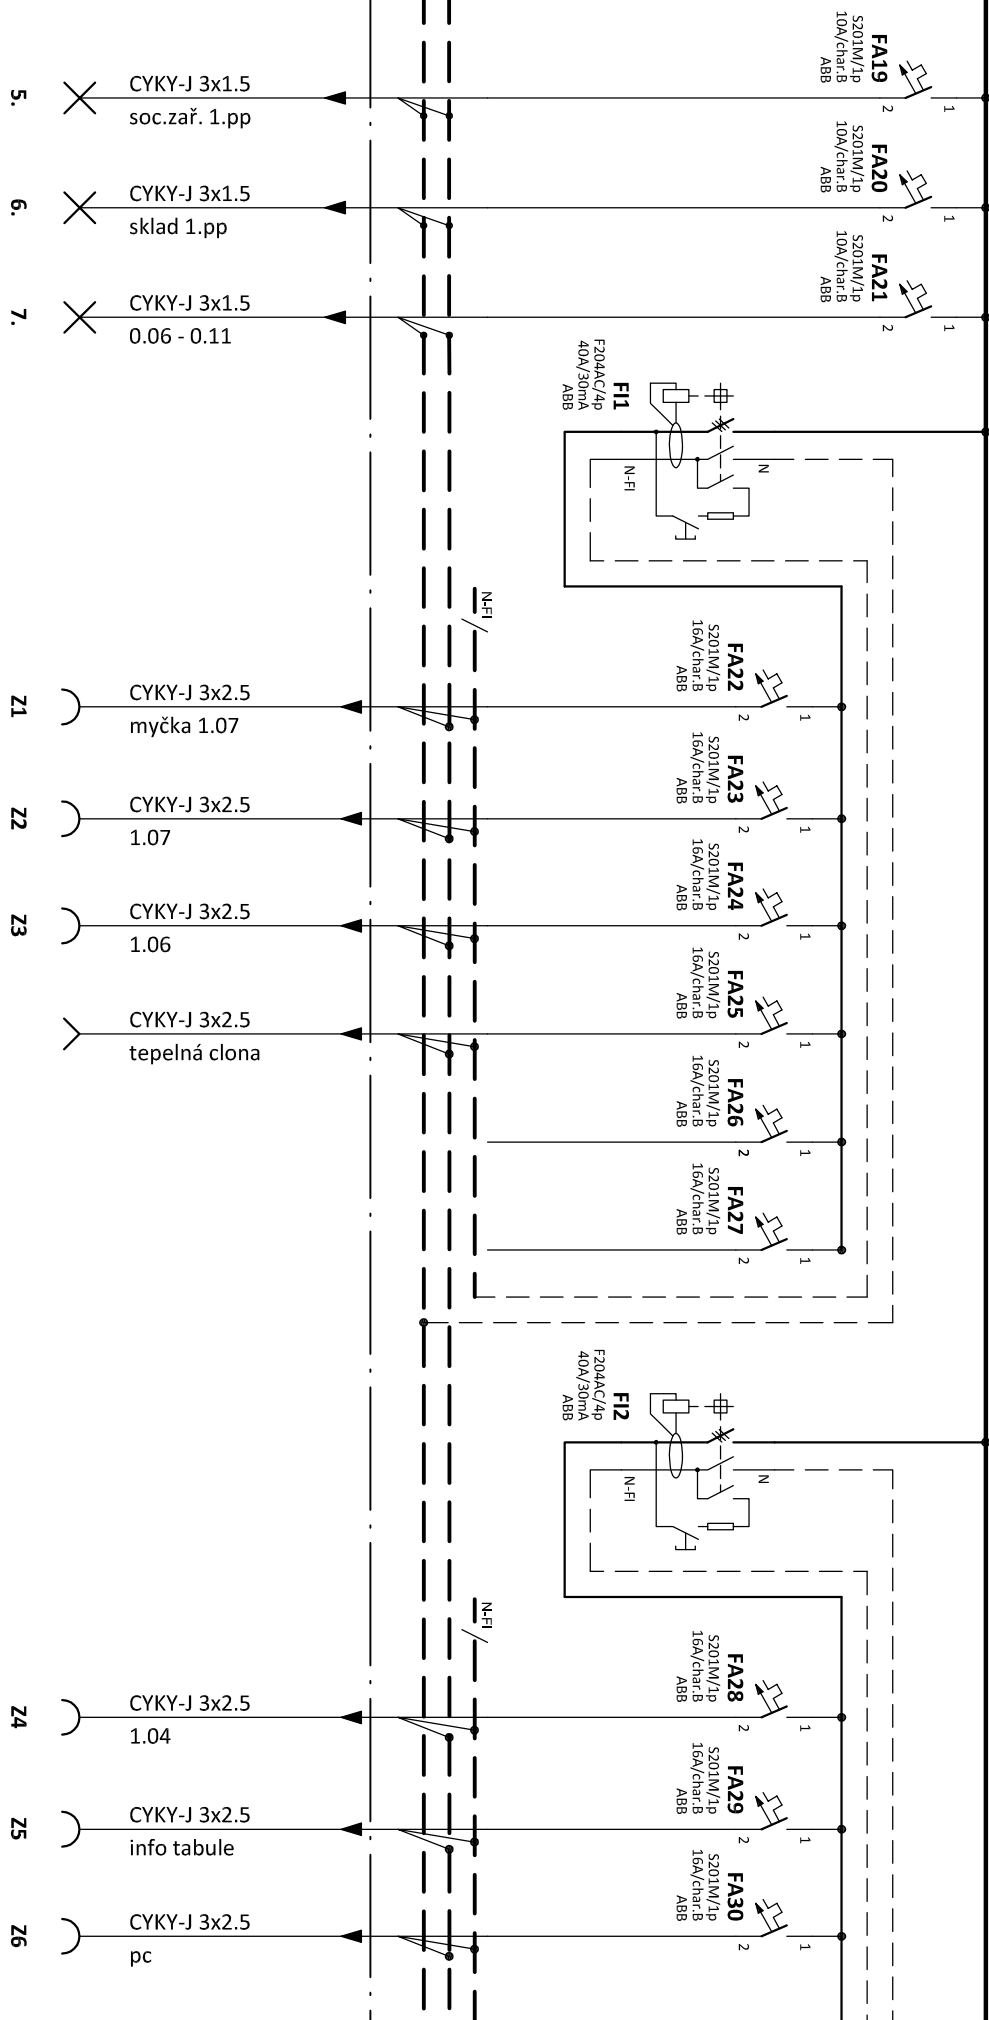



Zodpovědný projektant:		HIP		PROJEKTANT AKCE:	
Klimešová Miroslava		Ing. Martin Volný			
Kraj:	Karlovarský	SÚ: Aš			
Investor:	Město Hranice, U Pošty č.p. 182, 351 24 Hranice		M. Klimešová - 3D PROJEKT Úvalská 604/2, 360 09 K. Vary IČO: 722 70 179, Tel. 731 409 028		
Akce:	STAVEBNÍ ÚPRAVA KNIHOVNY A INFORMAČNÍHO CENTRA Hranice, k.ú. Hranice u Aše, parc.č. 726, 3599/1		Formát:	A4	Číslo paré:
			Stupeň:	DPS	
			Č. zak.:	E-2404	
			Datum:	01/2024	
Objekt:	D1.4 - Zařízení silnoproudé elektrotechniky		Měřítka:	-	
Název:			Číslo výkresu:		
SCHÉMA ROZVADĚČŮ			D1.4 / 03		




MET	
hlavní ochranná přípojnice	
CYA25 - výtah	
3x CYA6 - RP1, RP2, RP3	
CYA 6 - RACK	
CYA 6 - voda	
CYA 6 - kanalizace	
CYA 6 - topení	
CYA 6 - vzduchotechnika	
FeZn 30x4 - spol.uzem. hrom. a el.inst.	





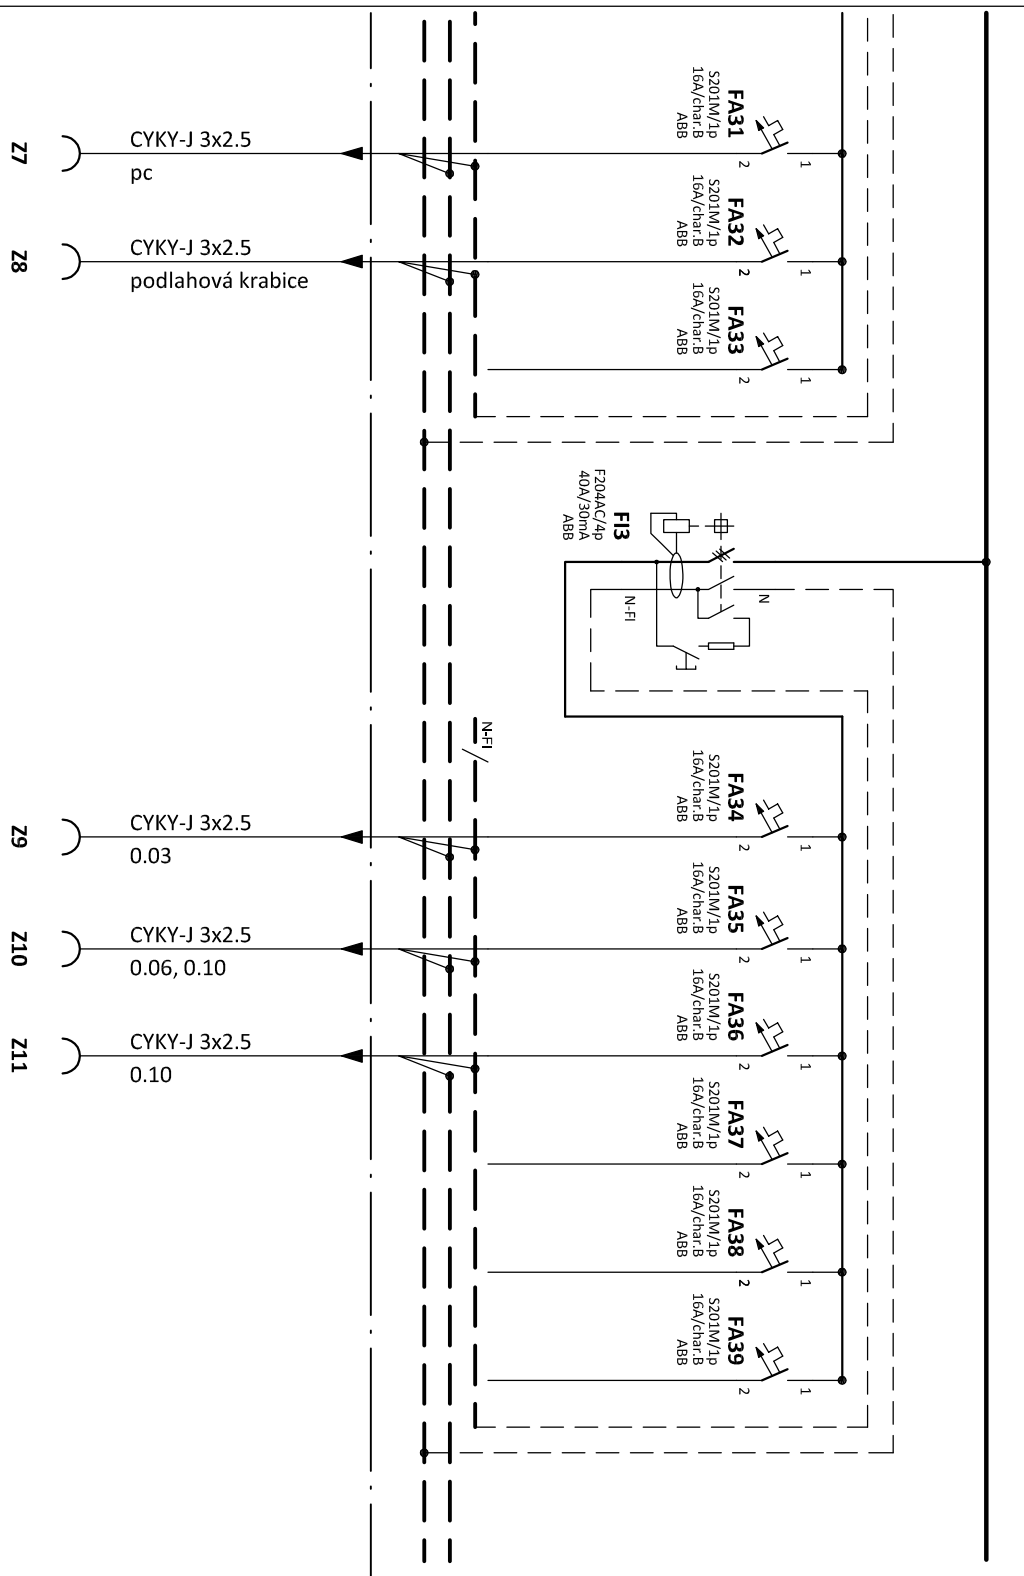

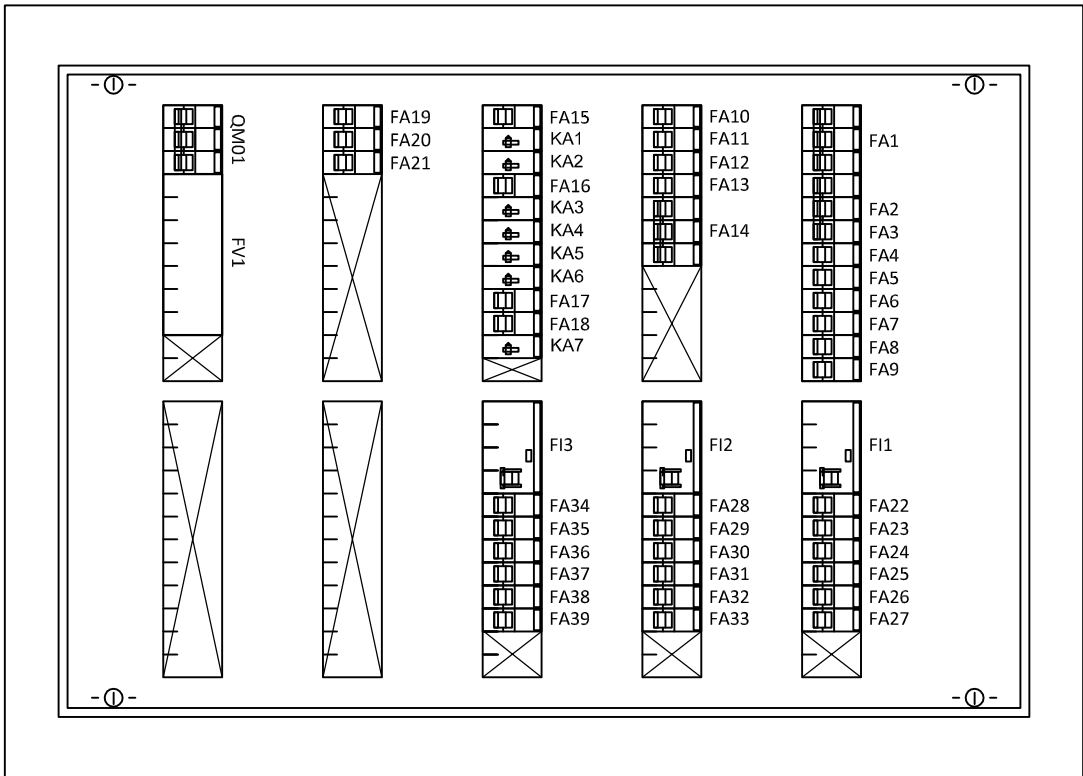



Zapuštěná rozvodnice,
s plným dvěřní,
2x 5. řad, 120 modulů
Rozměry: šxvxh 560x834x120
Krytí: IP31/ 20


POZNÁMKA:

Napěťová soustava:
3+NPE stř. 50Hz, 230/400V, TN-C-S (RE)
3+NPE stř. 50Hz, 230/400V, TN-S (RP1, RP2, RP3)

Ochrana před nebezpečným dotykem neživých částí
dle ČSN 33 20000-4-41 ed. 3:
při poruše - automatickým odpojením
doplňková ochrana - proudovým chráncí
- doplňujícím ochranným pospojováním

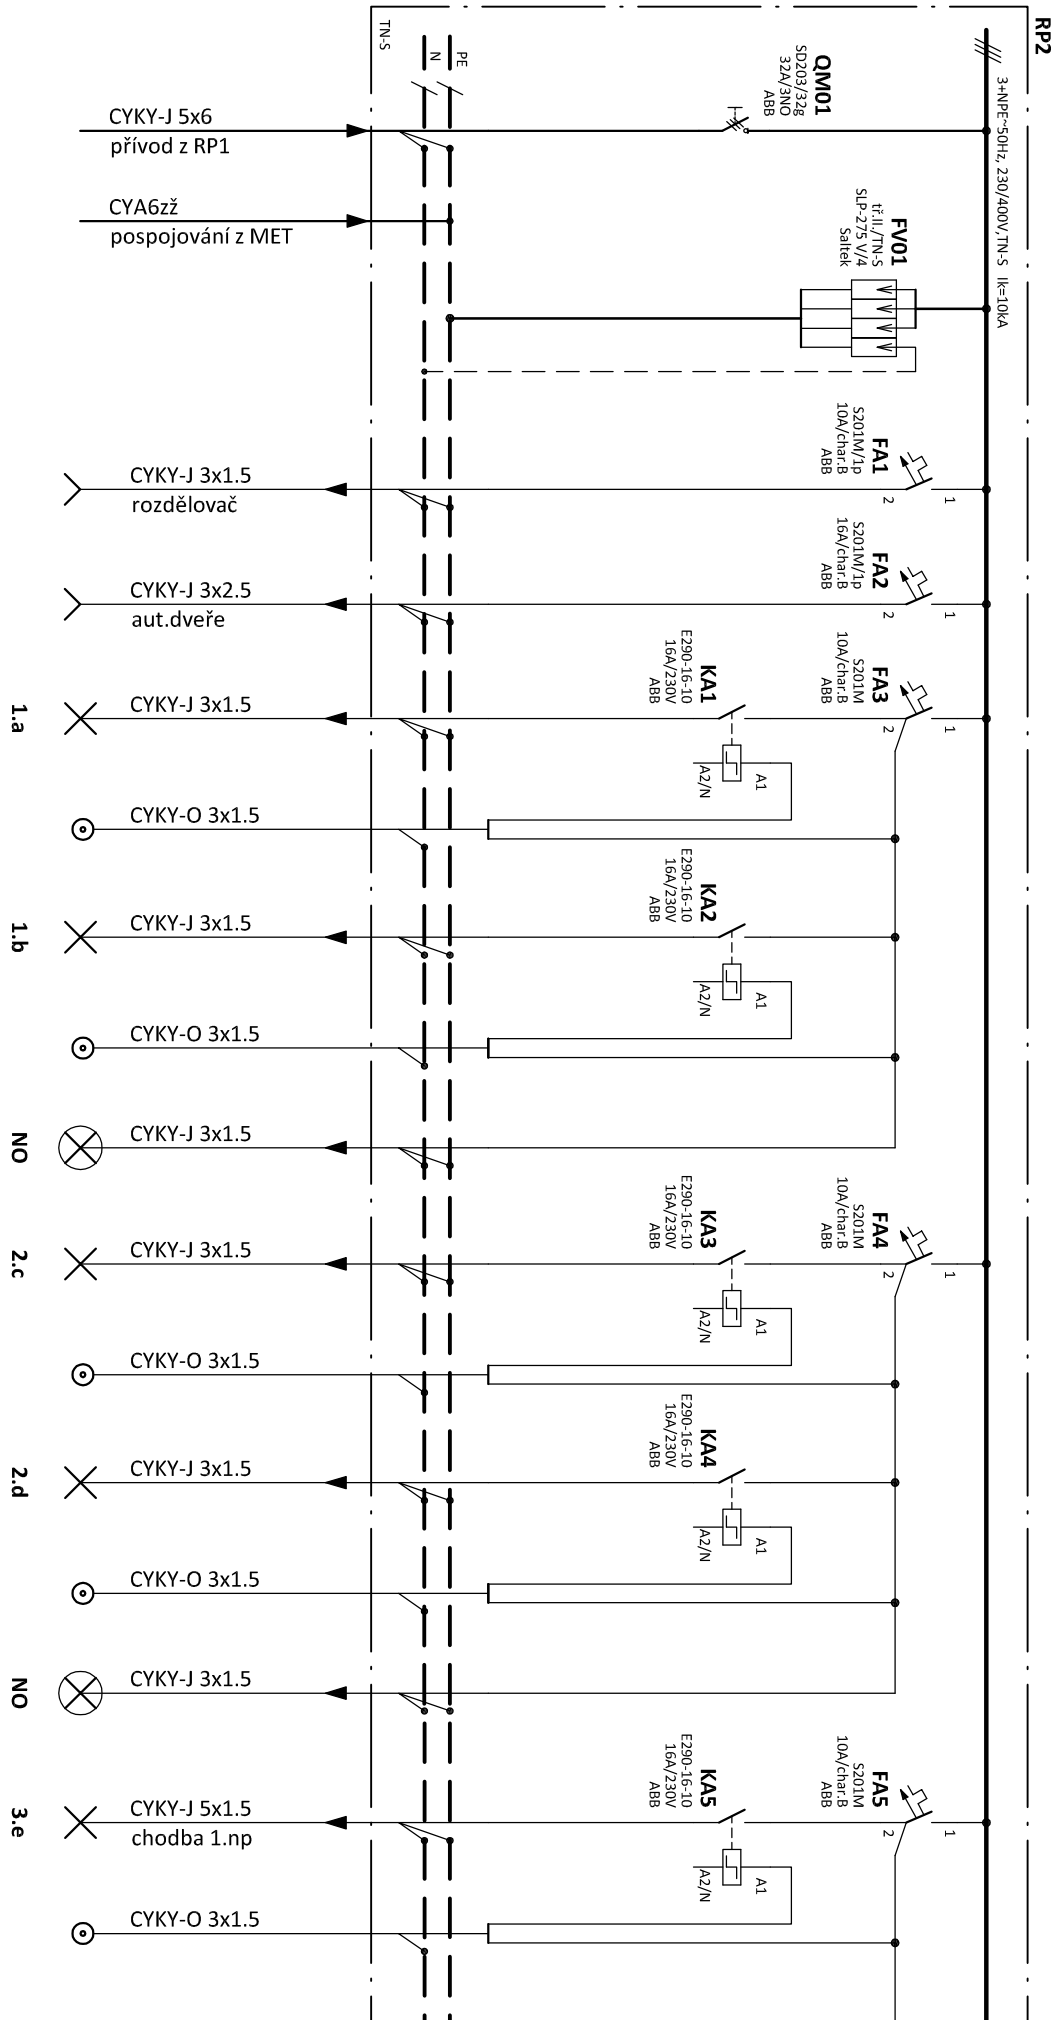

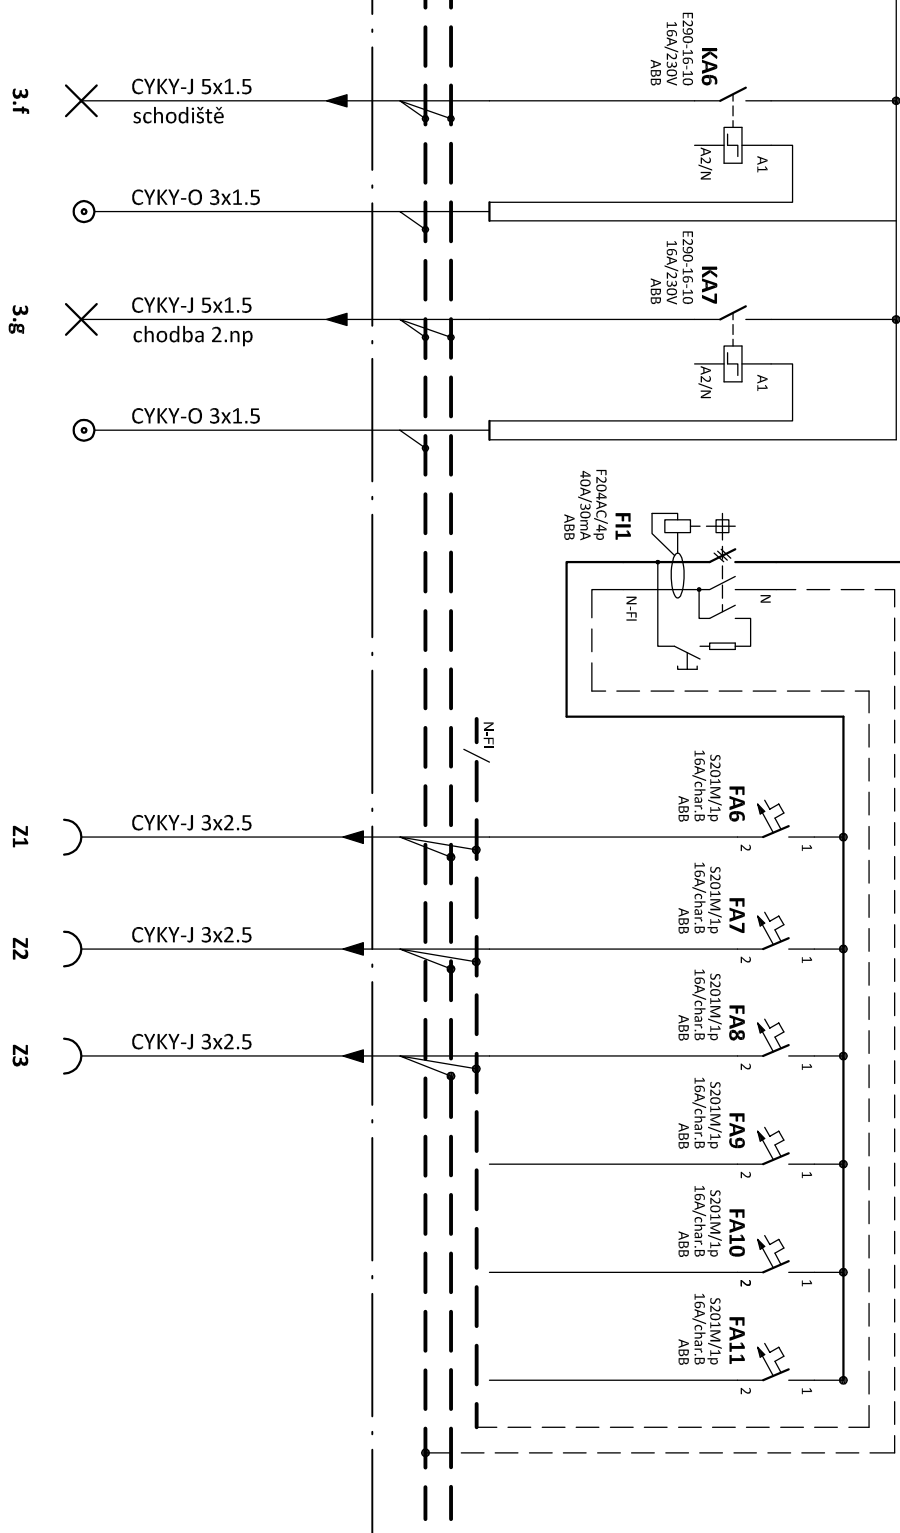

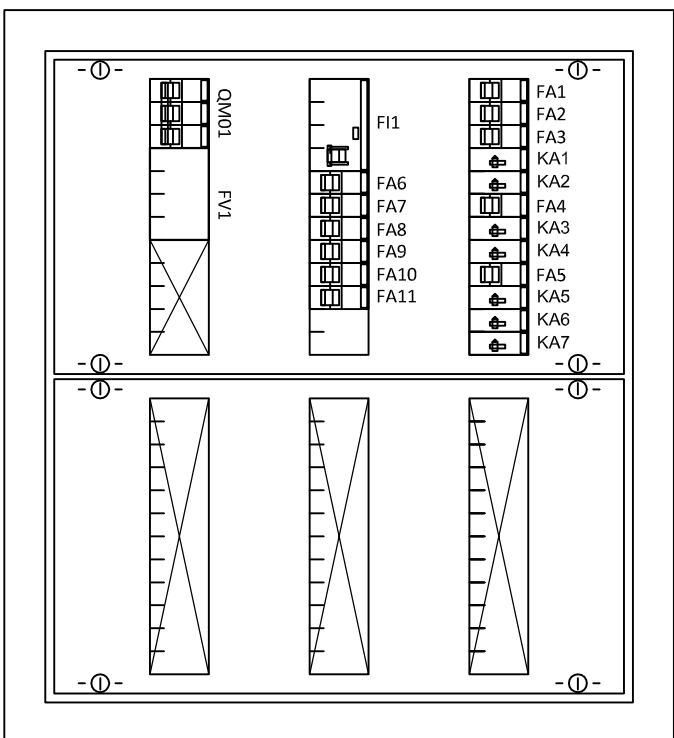



Zapuštěná rozvodnice,
s plnými dveřmi,
2x 3 řady, 72 modulů
Rozměry: šxvxl 560x534x120
Krytí: IP31/20



POZNÁMKA:

Napěťová soustava:
3+NPE stř. 50Hz, 230/400V, TN-C-S (RE)
3+NPE stř. 50Hz, 230/400V, TN-S (RP1, RP2, RP3)

Ochrana před nebezpečným dotykem neživých částí
dle ČSN 33 20000-4-41 ed. 3:
při poruše - automatickým odpojením
doplňková ochrana - proudovým chránič
- doplňujícím ochranným pospojováním

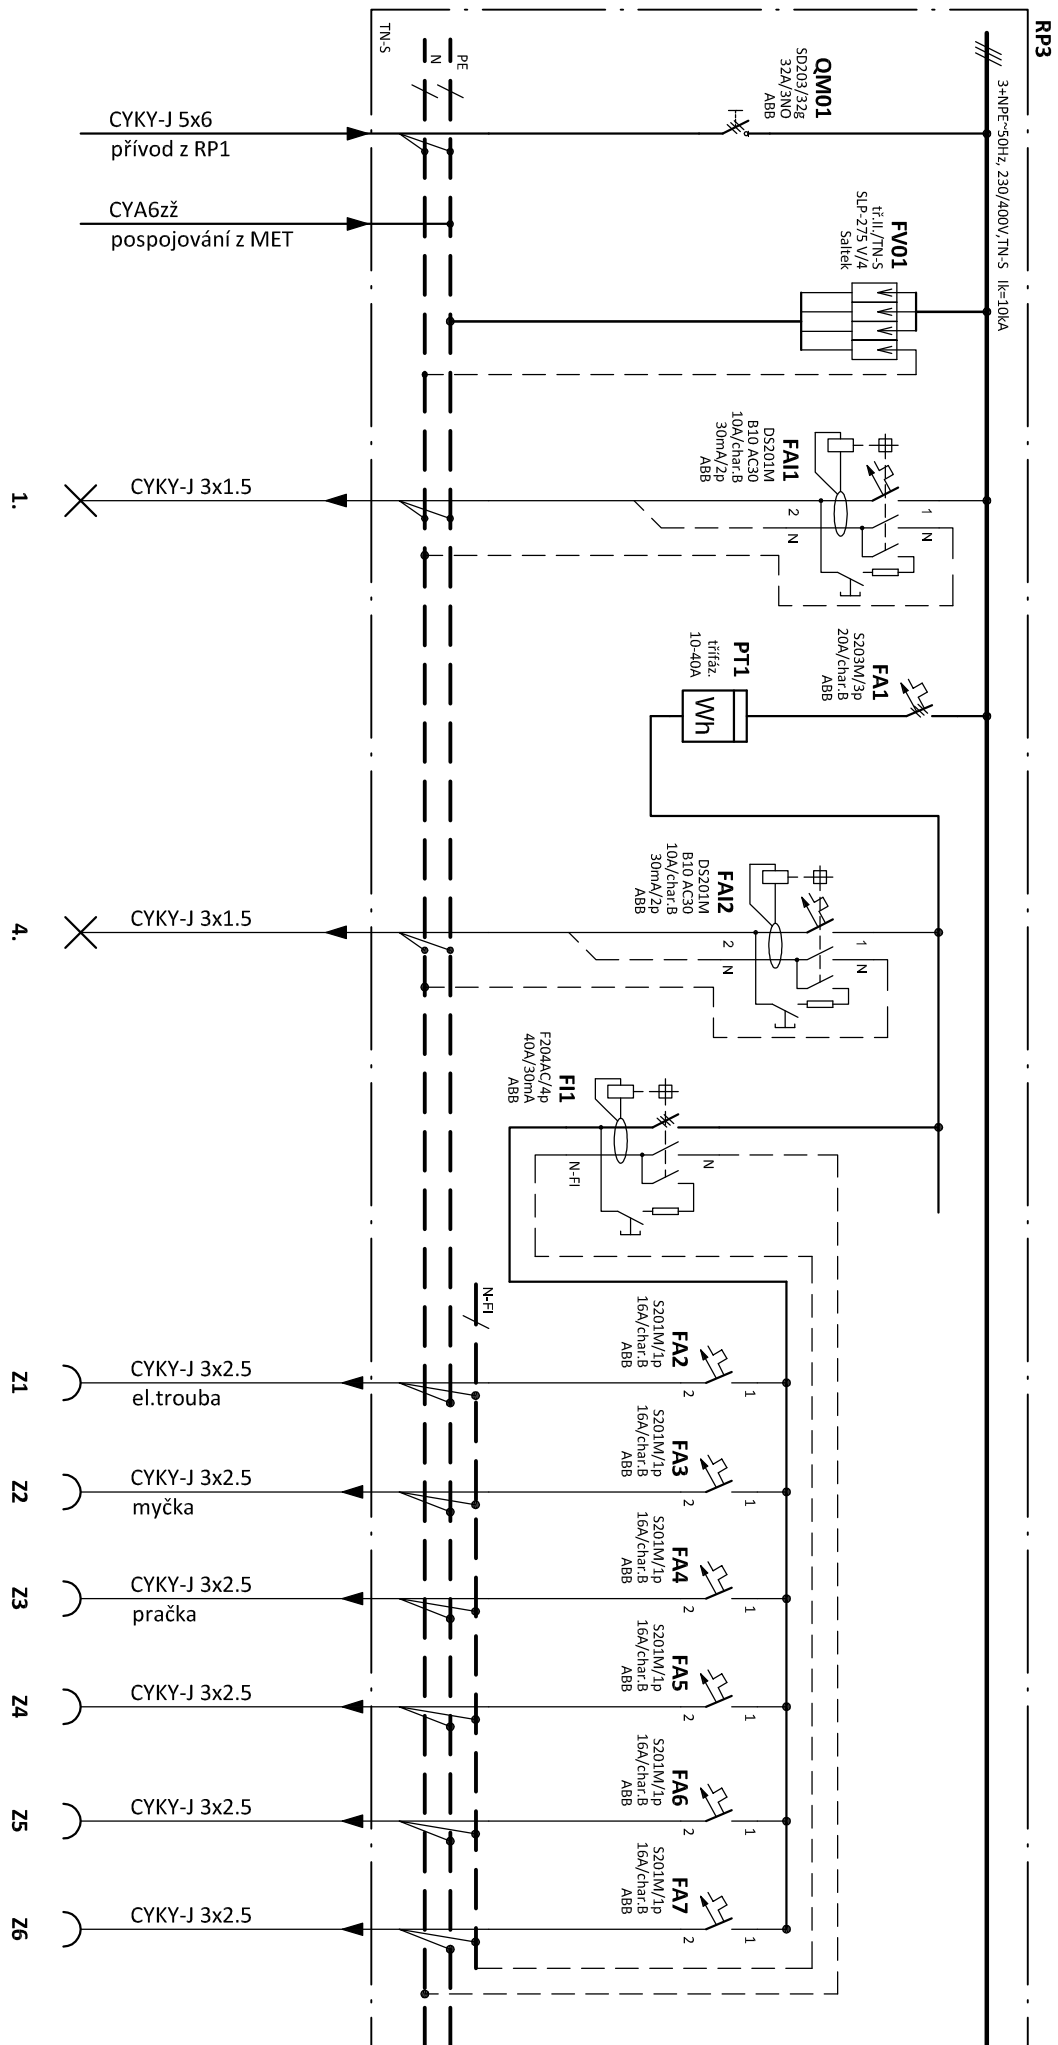

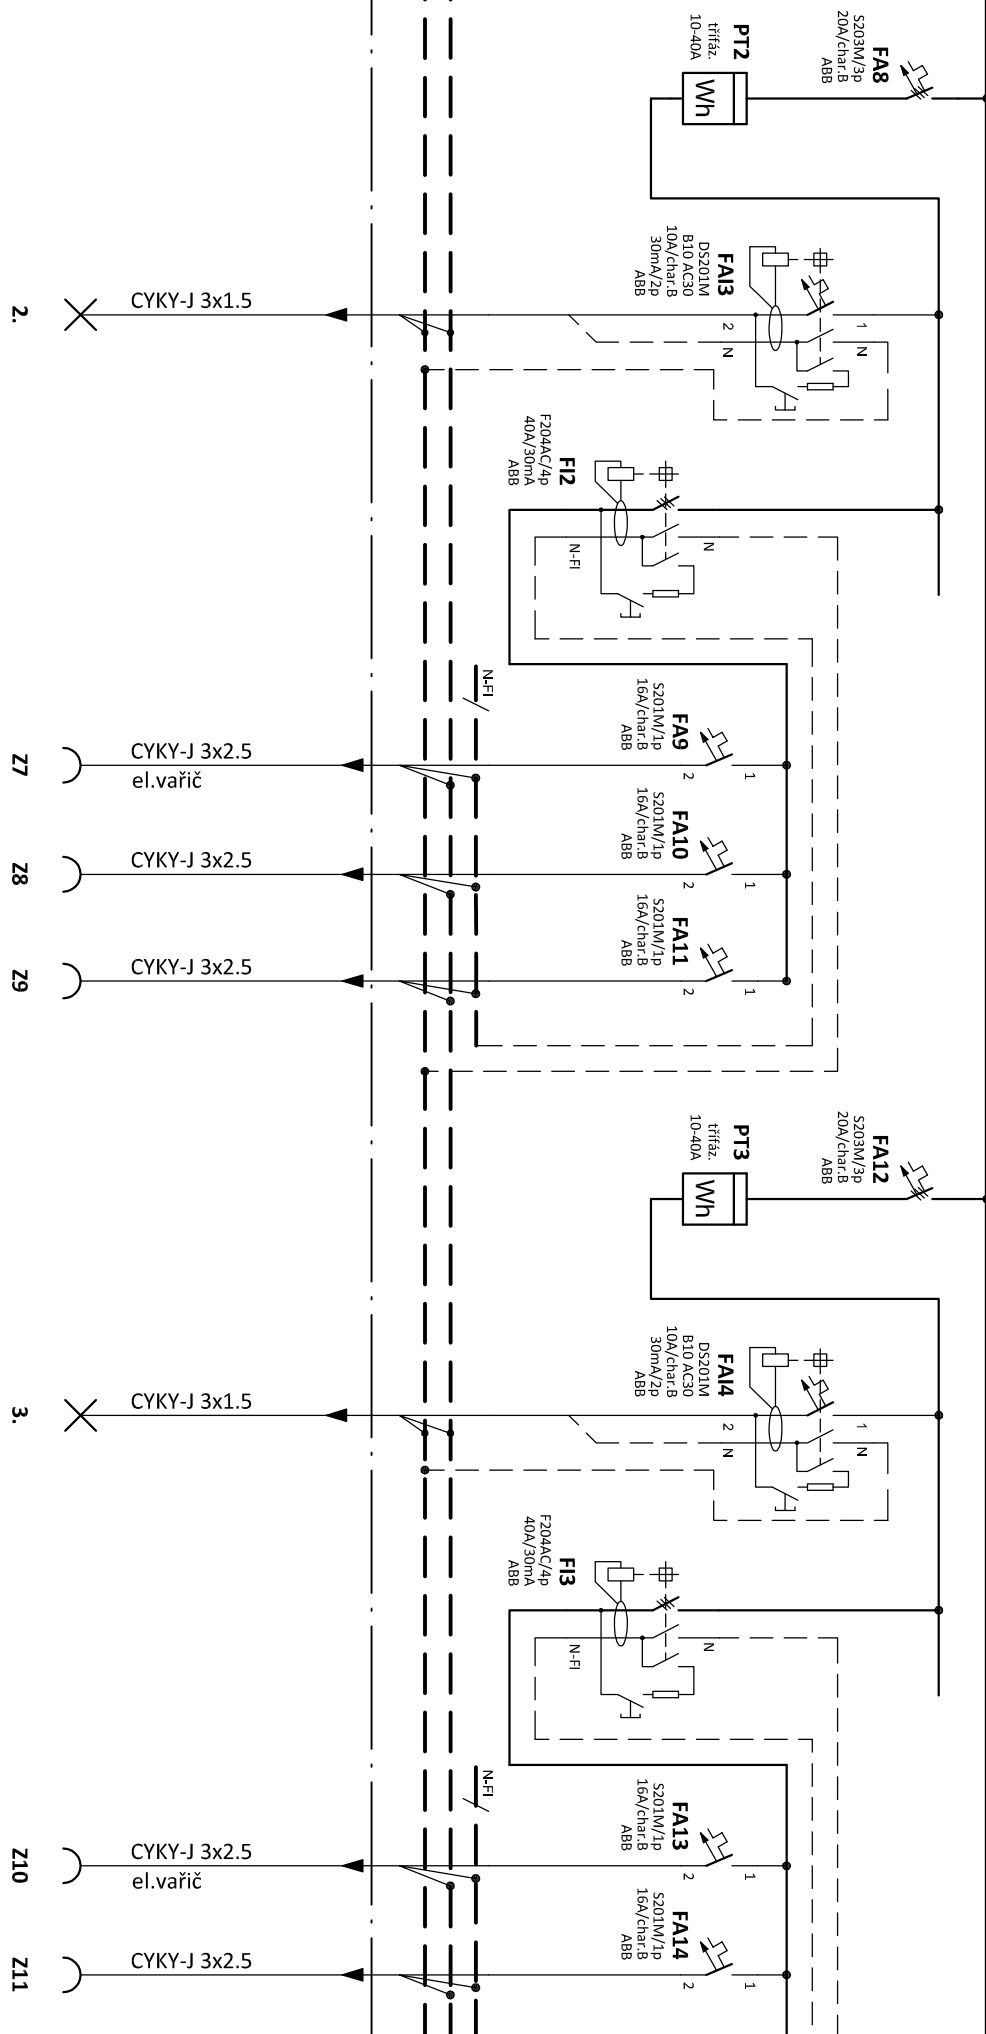

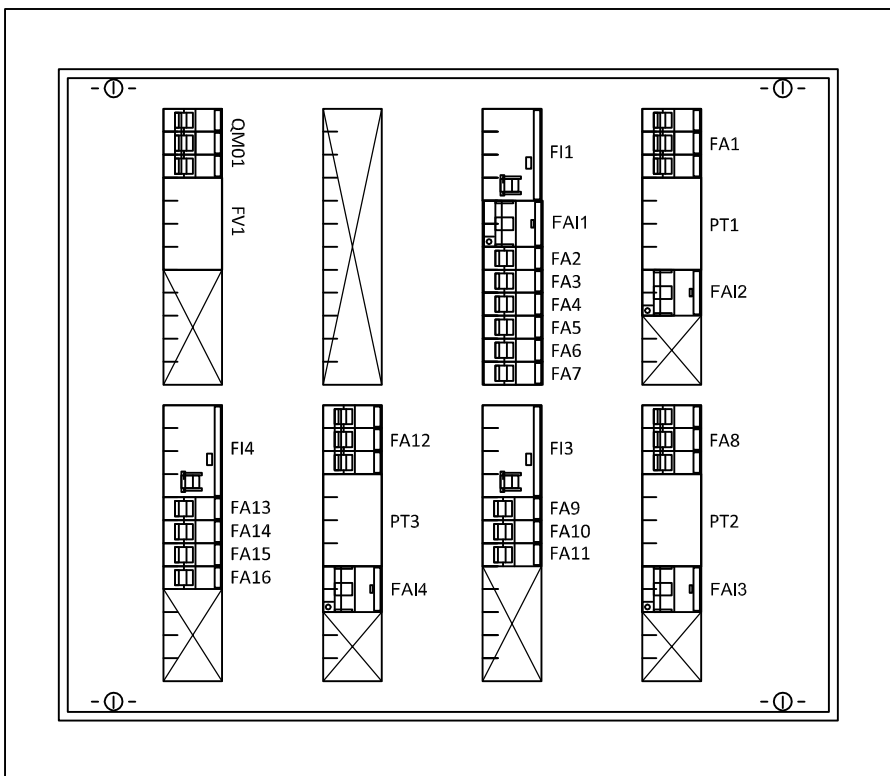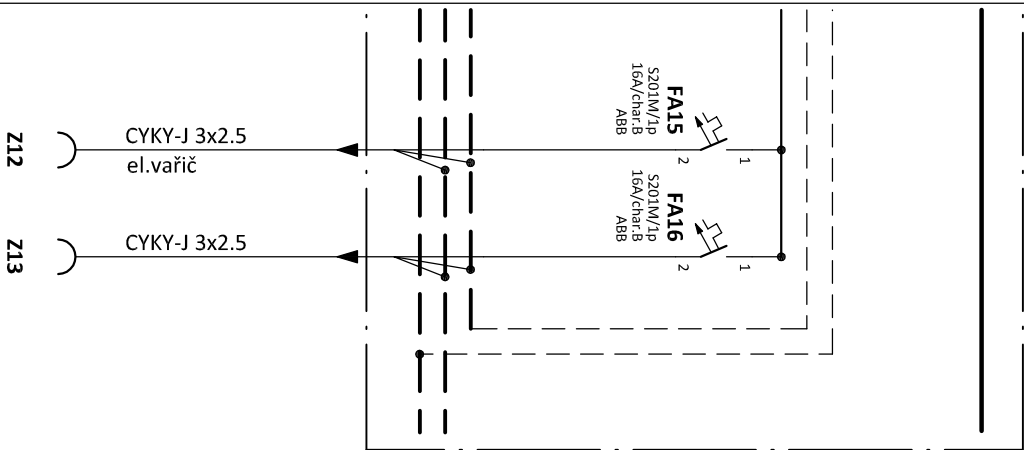

Zapuřtřená rozvodnice,
s plnými dveřmi,
2x 4. řady, 96 modulů
Rozměry: řxvxl 560x684x120
Krytí: IP31/ 20

POZNÁMKA:

Napěťová soustava:
3+NPE stř. 50Hz, 230/400V, TN-C-S (RE)
3+NPE stř. 50Hz, 230/400V, TN-S (RP1, RP2, RP3)
Ochrana před nebezpečným dotykem neživých částí
dle ČSN 33 20000-4-41 ed. 3:
při poruše - automatickým odpojením
doplňková ochrana - proudovými chrániči
- doplňujícím ochranným pospojováním