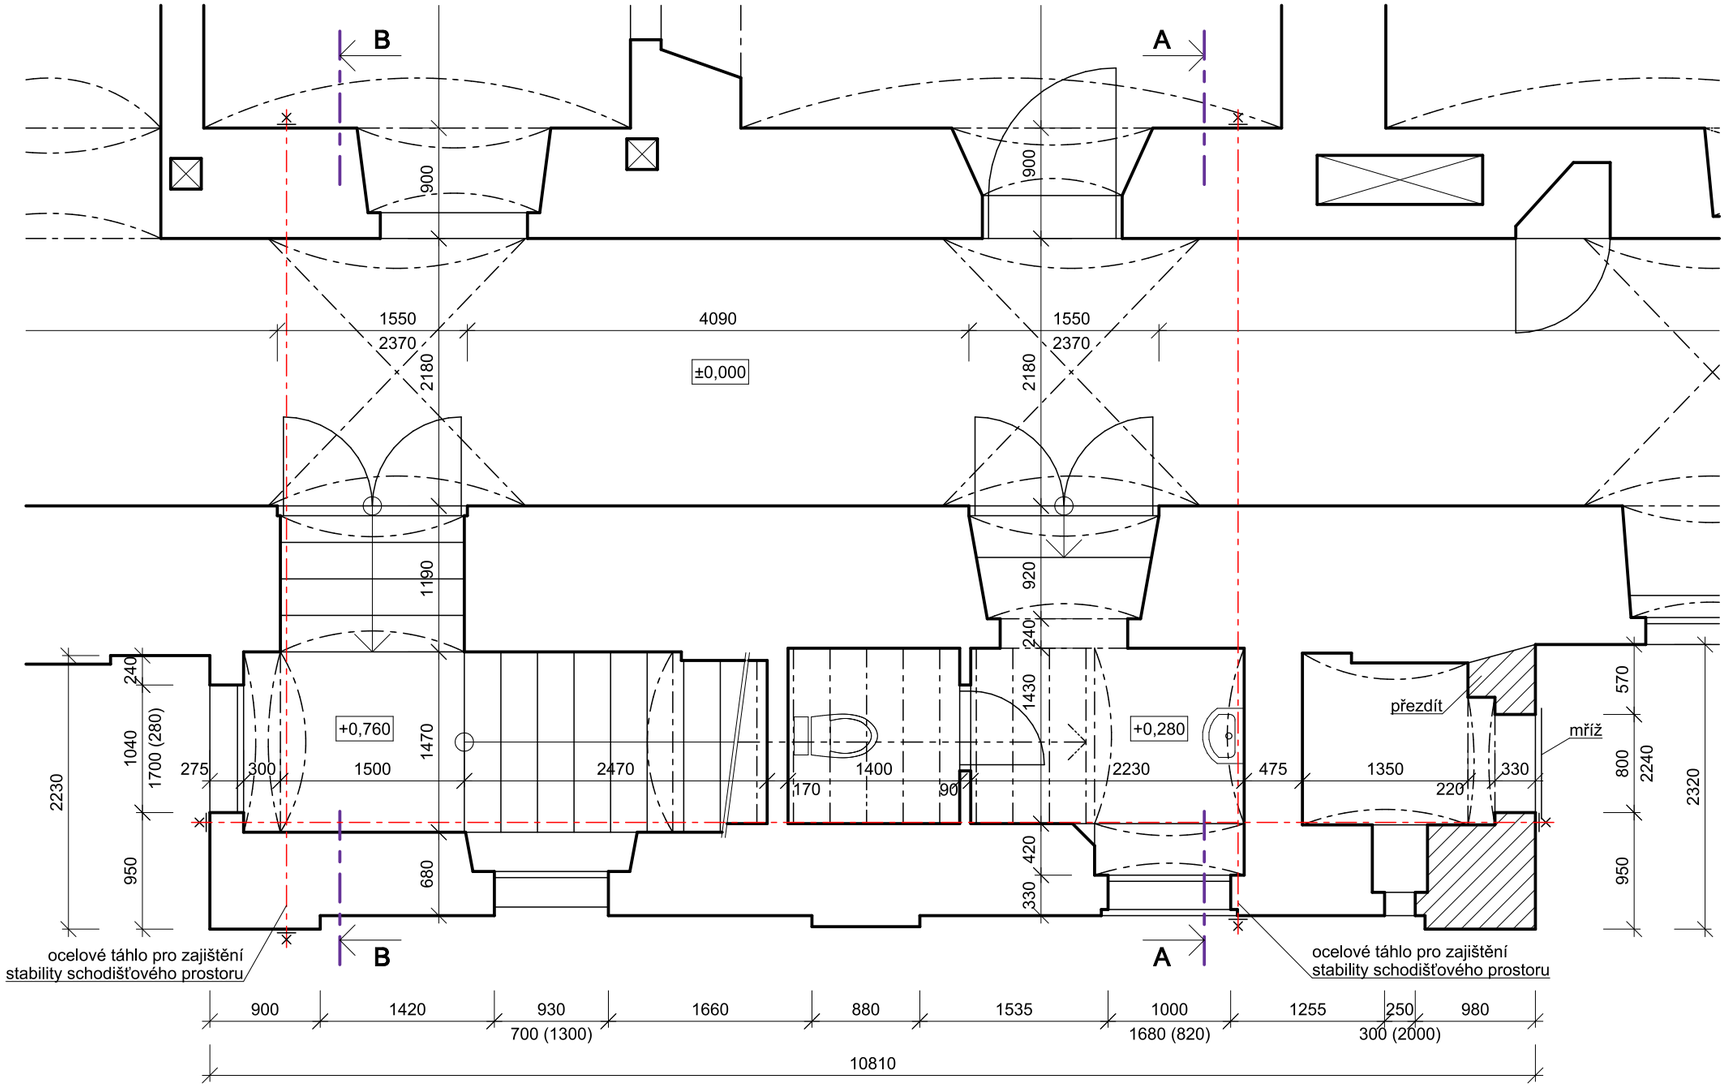

PROJEKTOVAL	ING. HOLÍK JIŘÍ
KRESLIL	ING. PAŠINGEROVÁ BARBORA
KONTROLOVAL	ING. HOLÍK JIŘÍ
STAVEBNÍK	Cisterciácké opatství Osek, Rooseveltova 1, 417 05 Osek

Ing. Holík Jiří
U Staré školy 147
415 01 TEPLICE
IČO 133 27 721

STAVBA

Rekonstrukce střechy a stropu a stat. zajištění schodiště Panského domu v areálu Kláštěra Osek

OBSAH

PŮDORYS SCHODIŠTĚ 1.NP

MĚŘÍTKO	1:50		
STUPEŇ	DSP		
DATUM	05.2022		
FORMÁT	2 A4	č.v.	
ZAK.Č.	1510/22	D1.1.b.1	