SCHÉMA ULOŽENÍ POTRUBÍ PP(PVC) – SPODNÍ VODA

a) V KOMUNIKACI b) VE VOLNÉM TERÉNU

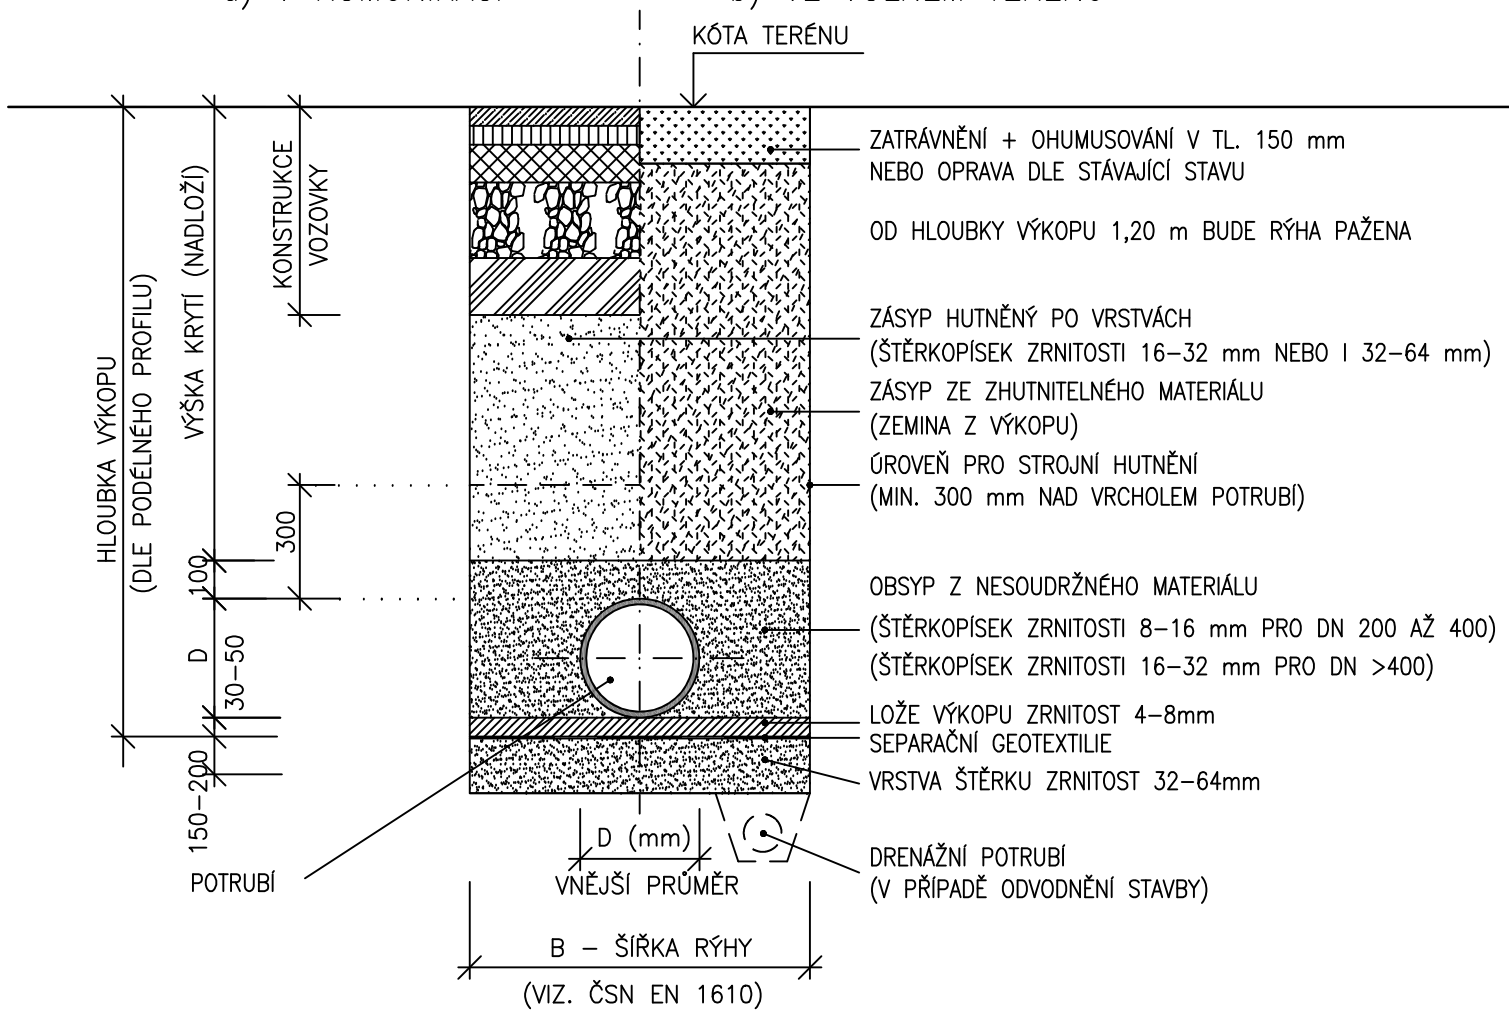

SCHÉMA ULOŽENÍ POTRUBÍ PP(PVC)

a) V KOMUNIKACI b) VE VOLNÉM TERÉNU

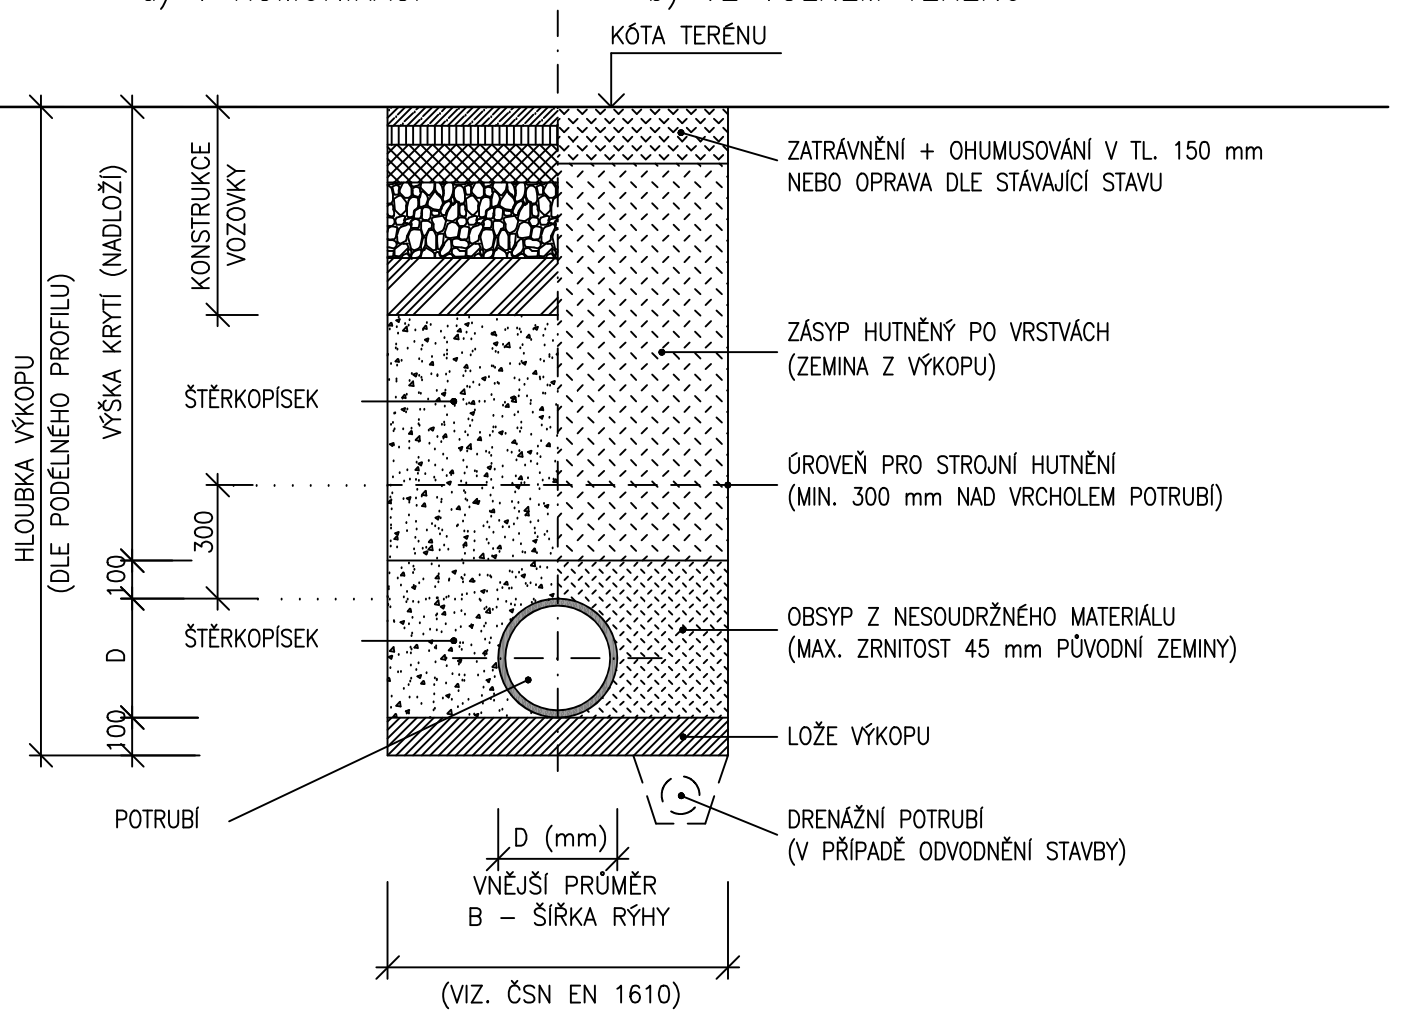

POZNÁMKA:
OD HLOUBKY VÝKOPU 1,20 m BUDE RÝHA PAŽENA

vypracoval Ing. Jan Révay Hradební 49/7 350 02 Cheb ČKAIT) 0301426	zodpovědný projektant Ing. Jan Révay Hradební 49/7 350 02 Cheb ČKAIT) 0301426	otisk razítka	číslo pare
hlavní projektant	Ing. Martin Haueisen		
stavebník	Město Habartov, IČO: 00259314 náměstí Přátelství 112, CZE - 357 09 Habartov		
místo	silnice III/21233, Habartov - Na Rovince, Karlovarský kraj		
akce	**Chodník podél silnice III/21233, Habartov - Na Rovince**	účel	DUSP+PDPS
		měřítko	1:20
		formát	A3
část	**SO 301 - Dešťová kanalizace**	datum	12/2022
		číslo zakázky	.
příloha	**VZOROVÝ PŘÍČNÝ PROFIL ULOŽENÍM POTRUBÍ**	příloha č.	**0 9**

Ing Jan Révay, autorizovaný inženýr v oboru technika prostředí staveb, specializace technická zařízení
kancelář: Náměstí Krále Jiřího z Poděbrad 5, 350 02 Cheb,
mob: +420 734 524 454, e-mail: revay@hotmail.cz