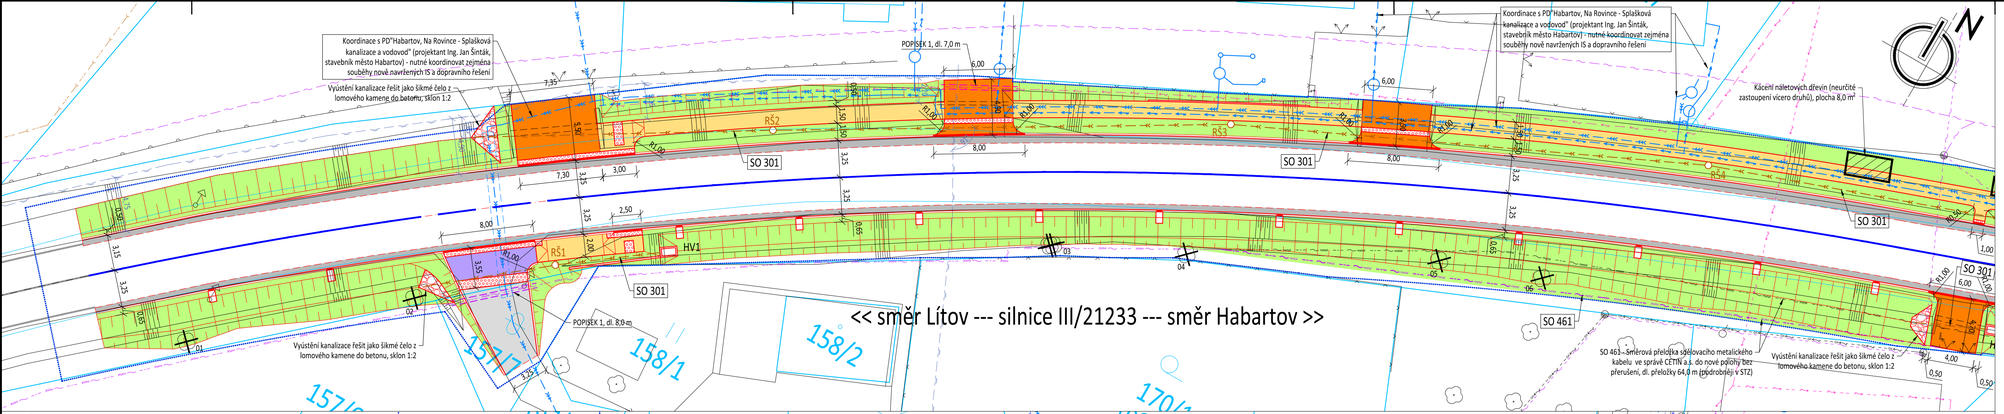

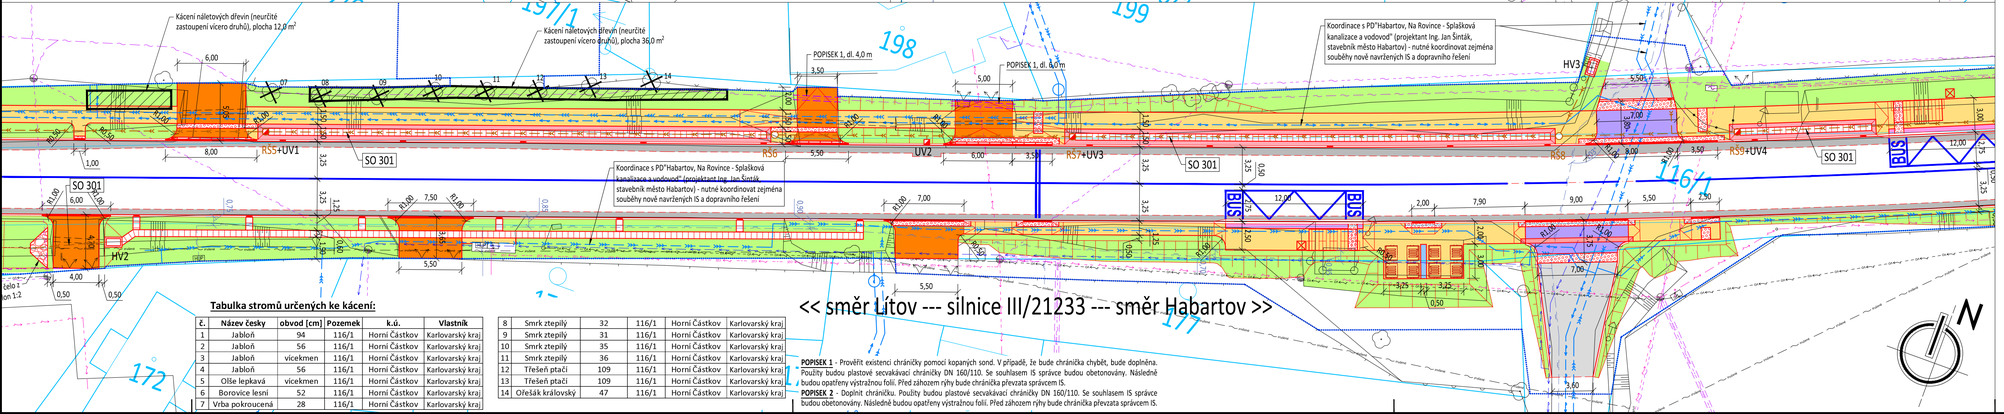

Tabulka stromů určených ke kácení:

č.	Název česky	obvod [cm]	Pozemek	k.ú.	Vlastník
1	Jabloň	94	116/1	Horní Částkov	Karlovarský kraj
2	Jabloň	56	116/1	Horní Částkov	Karlovarský kraj
3	Jabloň	vícekmen	116/1	Horní Částkov	Karlovarský kraj
4	Jabloň	56	116/1	Horní Částkov	Karlovarský kraj
5	Olše lepkavá	vícekmen	116/1	Horní Částkov	Karlovarský kraj
6	Borovice lesní	52	116/1	Horní Částkov	Karlovarský kraj
7	Vrba pokroucená	28	116/1	Horní Částkov	Karlovarský kraj
8	Smrk ztepilý	32	116/1	Horní Částkov	Karlovarský kraj
9	Smrk ztepilý	31	116/1	Horní Částkov	Karlovarský kraj
10	Smrk ztepilý	35	116/1	Horní Částkov	Karlovarský kraj
11	Smrk ztepilý	36	116/1	Horní Částkov	Karlovarský kraj
12	Třešeň ptačí	109	116/1	Horní Částkov	Karlovarský kraj
13	Třešeň ptačí	109	116/1	Horní Částkov	Karlovarský kraj
14	Ořešák královský	47	116/1	Horní Částkov	Karlovarský kraj

POPISEK 1 - Prověřit existenci chráničky pomocí kopaných sond. V případě, že bude chránička chybět, bude doplněna. Použity budou plastové sevakávací chráničky DN 160/110. Se souhlasem IS správce budou obetonovány. Následně budou opatřeny výstražnou folií. Před zához rýhy bude chránička převzata správcem IS.

POPISEK 2 - Doplnit chráničku. Použity budou plastové sevakávací chráničky DN 160/110. Se souhlasem IS správce budou obetonovány. Následně budou opatřeny výstražnou folií. Před zához rýhy bude chránička převzata správcem IS.

LEGENDA PLOCH:

- Pracovní spára - D1, TDZ IV, PIII - povrch asfaltový beton
- A - Vozovka - D2, TDZ VI, PIII - povrch asfaltový beton
- B - Sjezd / chodníkový přejezd - D2, TDZ O, PIII - povrch asfaltový beton
- C - Chodník - D2, TDZ CH, PIII - povrch asfaltový beton
- D - Chodník - D2, TDZ CH, PIII - povrch betonová dlažba 10x20 cm, tl. 6 cm, barva přírodní, povrch standard
- E - Výjezd do obytné zóny - D2, TDZ VI, PIII - povrch betonová dlažba 20x20 cm, tl. 8 cm, barva přírodní, povrch standard
- Skupová betonová dlažba 10x20 cm, tl. 6 cm / 8 cm, barva červená, povrch standard
- Umělá vodící linie - betonová dlažba 20x20 cm s drážkami, tl. 8 cm, barva červená, povrch standard
- Bezpečnostní odstup nástupní hrany autobusového nástupiště - povrch betonová dlažba 10x20 cm, tl. 6 cm, barva červená, povrch standard
- Obklad výústění kanalizační trubky - lomový kámen do betonu
- Přídolná deska 8x33x50 cm
- Ohumusování v tl. 10 cm a zatravnění

INŽENÝRSKÉ SÍTĚ - STÁVAJÍCÍ:

- Elektro NN vzdušné - ČEZ Distribuce
- Elektro NN zemní - CETIN
- Elektro NN zemní - cizí
- Elektro NN zemní - ČEZ Distribuce
- Kanalizace dešťová - cizí
- Kanalizace jednotná - Vodárna Sokolovsko
- Kanalizace dešťová - SPÚ
- STL plynovod - GasNet
- Sdělovací kabel vzdušný - CETIN
- Sdělovací kabel zemní nezam. metal. - CETIN
- Sdělovací kabel zemní optický - CETIN
- Chránička sdělovacího kabelu
- Veřejné osvětlení zemní - město Habartov
- Vodovod - Vodárna Sokolovsko

INŽ. SÍTĚ - RUŠENÉ / NEPROVOZOVANÉ:

- Sdělovací kabel zemní - nefunkční - CETIN
- Sdělovací kabel zemní nezam. metal. - CETIN
- Veřejné osvětlení vzdušné - město Habartov
- Veřejné osvětlení zemní - město Habartov

INŽENÝRSKÉ SÍTĚ - NOVÉ:

- Kanalizace dešťová - město Habartov
- Sdělovací kabel zemní nezam. metal. - CETIN
- Veřejné osvětlení - město Habartov
- Chránička kabelů elektro
- Chránička sdělovacích kabelů
- Chránička vodovodu

INŽE. SÍTĚ - SOUVISEJÍCÍ VÝSTAVBA:

- Kanalizace tlaková - město Habartov
- Kanalizace splašková - město Habartov
- Vodovod - město Habartov
- Elektro NN zemní - město Habartov

POZN1: Poklopy šachet, šoupata, hydranty a jiné armatury budou výškově upraveny do nové niveley. V místech kolize s obrubou budou obruby přerušeny, nebo v nich bude vyříznut výklenek.

POZN2: V případě výškové kolize navrženého řešení se stávajícím stavem (např. sjezdy a napojení nemovitostí) bude stavba zastavena a bude neprodleně přivolán projektant, se kterým bude navrženo vhodné náhradní řešení v rámci AD a RDS.

POZN3: Projektant doporučuje zhotoviteli stavby, aby stavbu vytýčoval stejný geodet, který vypracoval polohopisné a výškopisné zaměření jako podklad pro projekt. Důvodem tohoto požadavku je, aby nedošlo k nesouladu navrženého a vytýčeného stavu použitím rozdílných bodových polí a geodetických metod.

POZN4: Při výstavbě je nutné dodržovat podmínky správců IS pro provádění stavby v ochranném pásmu IS a ČSN 73 6005. Trasy stávajících IS zakreslené v situaci jsou pouze orientační podle podkladů poskytnutých správcem příslušné IS. Skutečný průběh trasy IS bude vytýčen na stavbě správcem dané IS. Zhotovitel provede vizuální kontrolu tras s PD a na možné odchylky upozorní při přejímce staveniště! V případě kolize navrženého řešení se stávajícími IS bude stavba zastavena a bude ve spolupráci s projektantem v rámci AD a RDS hledáno vhodné náhradní řešení. V zájmovém území stavby se mohou nacházet IS, jejichž správci nejsou běžně známi, nebo IS neprovozované. Zhotovitel stavby provede před zahájením stavby aktualizaci zákresů IS pro případ změn od doby vypracování této PD.

POZN5: Při realizaci stavby bude dodržena veškerá platná legislativa, normy, TP a TKP.

POZN6: Stavbu je nutné věcně a časově koordinovat s PD "Habartov, Na Rovince - Splašková kanalizace a vodovod" (projektant Ing. Jan Šinták, stavebník město Habartov) a s PD "VO Habartov, Na Rovince - Rekonstrukce veřejného osvětlení" (projektant TRI-IN s.r.o., stavebník město Habartov), je nutné koordinovat zejména souběhy nově navržených IS a dopravního řešení.

M 1:250

LEGENDA SYMBOLŮ - STÁVAJÍCÍ:

- Strom
- Dopravní značka
- Šachta
- Mobilář
- Sloup betonový / přihradový
- HUP - Hlavní uzávěr plynu
- R - Rozvaděč / pojistková skříň - elektro
- RO - Rozvaděč - sdělovací
- V - Vtlup / výtlač
- Š - Šoupě / hydrant
- Lampa VO

LEGENDA SYMBOLŮ - NOVÉ:

- UV1 - Uliční vpusť
- HV3 - Horská vpusť
- Odpadkový koš

LEGENDA ČAR:

- Dopravní plochy - nový stav
- Zaměření - stávající stav
- Vodorovné DZ - stávající
- Vodorovné DZ - nové
- Pozemková hranice - vnější
- Pozemková hranice - vnitřní (služka)
- Hranice staveniště

STAVEBNÍ OBJEKTY:

SO 101 - Dopravní řešení
SO 301 - Dešťová kanalizace
SO 431 - Přeložka veřejného osvětlení
SO 461 - Přeložka sdělovacího kabelu CETIN

MH Projekt spol. s r.o.
Ing. Martin Haueisen
Projektová kancelář se zaměřením na pozemní komunikace
sídlo/adresa: Boženy Němcové 1424/8, CZE - 350 02 Cheb
společná kancelář: Sládkova 318/5, CZE - 350 02 Cheb
MH Projekt spol. s r.o. | IČO: 06266548 | DIČ: CZ06266548
Ing. Martin Haueisen | IČO: 87334321 | DIČ: CZ6501...

Stavba a místo stavby:

Chodník podél silnice III/21233, Habartov - Na Rovince

silnice III/21233, Habartov - Na Rovince, Karlovarský kraj

Stavebník:

Město Habartov
IČO: 00259314
náměstí Přátelství 112, CZE - 357 09 Habartov

Hlavní projektant:

Ing. Martin Haueisen

Zodpovědný projektant:

Ing. Martin Haueisen
M: 00 420 605 031 348
E: info@mhprojekt.cz
ČKAIT: 0301387

Stupeň:

DUSP+PDPS

Část PD:

C. Situační výkresy

Číslo a název přílohy:

C3a
Koordinační situační výkres dil A a B

Měřítko:	**1 : 250**
Polohopisný sys.:	**S-JTSK**
Výškový systém:	**Bpv**
Datum:	**12/2022**
Číslo zakázky:	**2022-31**

Paré číslo: