


## KOORDINAČNÍ SITUACE STAVBY, M 1:250

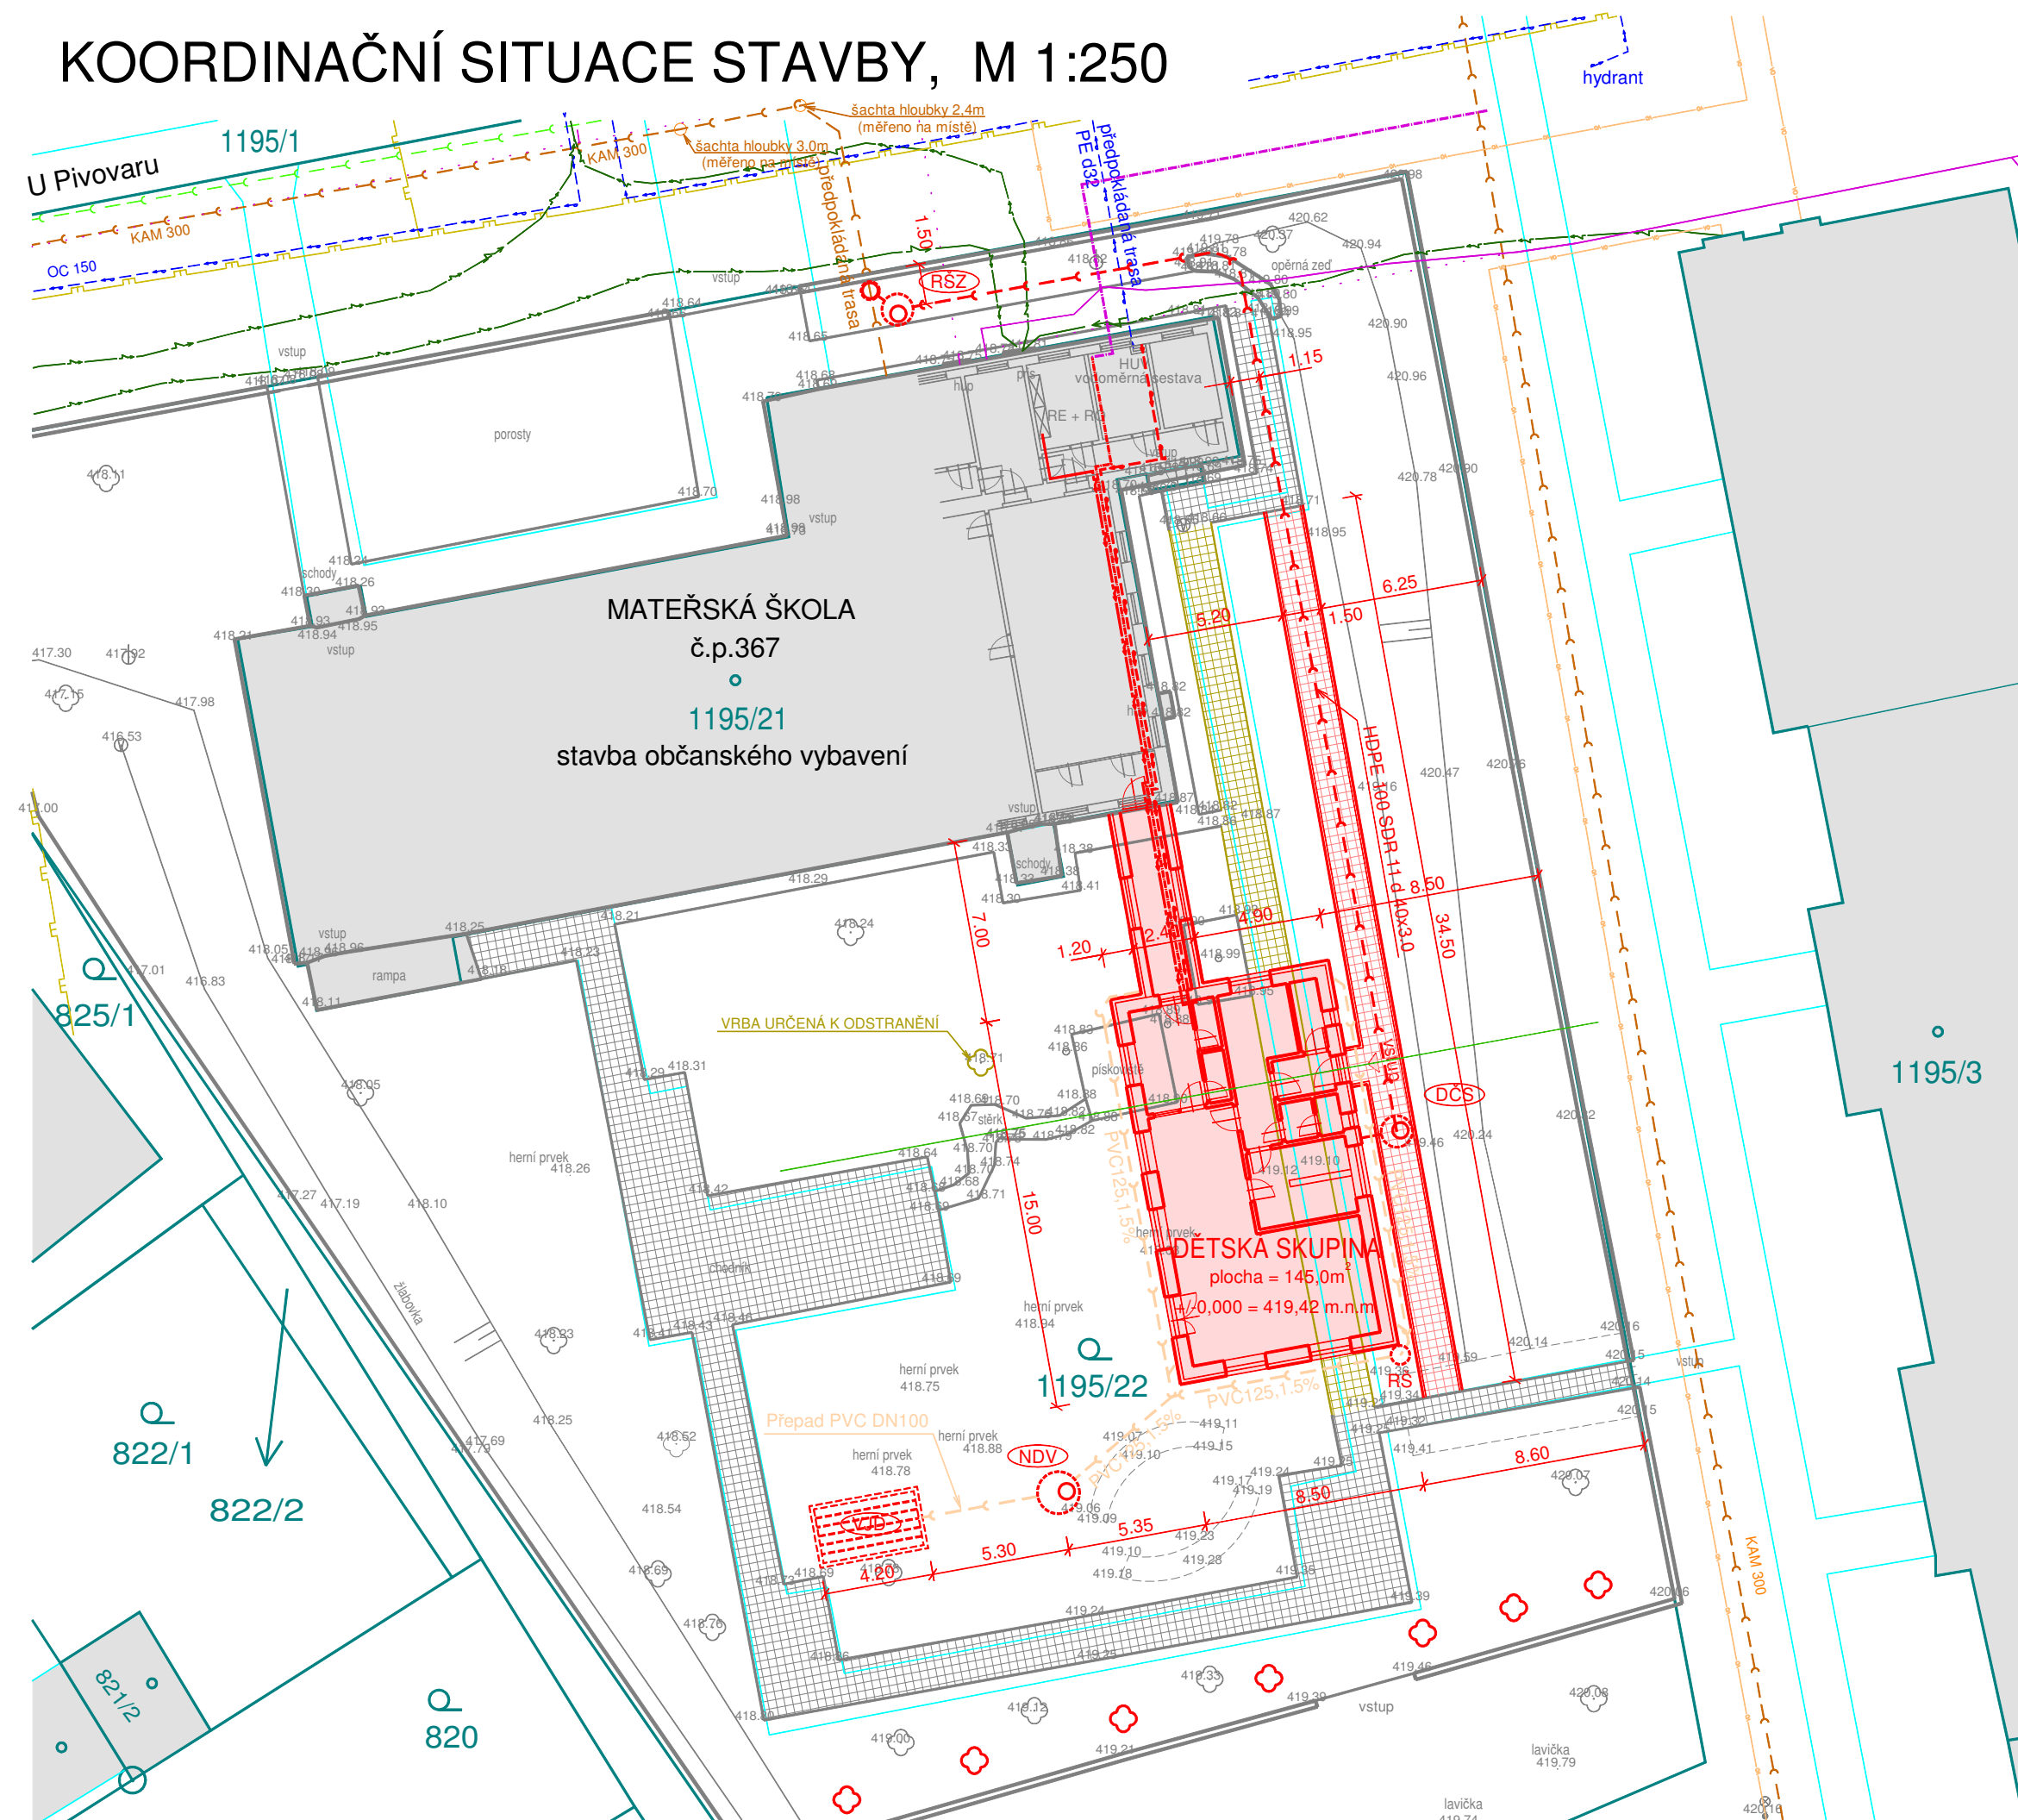

### LEGENDA :

#### LEGENDA SÍTÍ:

- PLYNOVOD NTL VE SPRÁVĚ SPOL. GASNET
- KANALIZACE VE SPRÁVĚ SPOL. VODÁRNA SOKOLOV
- KANALIZACE DEŠŤOVÁ V MAJETKU MĚSTA KYNŠPERK NAD OHŘÍ
- VODOVOD VE SPRÁVĚ SPOL. VODÁRNA SOKOLOV
- PODZEMNÍ ROZVODY NN VE SPRÁVĚ SPOL. ČEZ
- PODZEMNÍ KABELOVÁ TRASA VO VE SPRÁVĚ MĚSTA KYNŠPERK NAD OHŘÍ
- ZAMĚŘENÝ PRŮBĚH METALICKÉHO KABELU VE SPRÁVĚ SPOL. CETIN
- NEPROVOZOVANÉ SÍTĚ VE SPRÁVĚ SPOL. CETIN
- TRASA TEPLOVODU VE SPRÁVĚ MĚSTA KYNŠPERK NAD OHŘÍ

#### LEGENDA ROZVODŮ:

- TRASA VODOVODU PPR 32x4.4
- TRASA KANALIZACE HDPE 100 SDR 11 d 40x3.0
- TRASA KABELOVÉHO VEDENÍ PRAFLaSafe X 5-j x 4
- TRASA VYTÁPĚNÍ CU 28x1.5
- TRASA DEŠŤOVÉ KANALIZACE PVC KG DN125
- PLASTOVÁ NÁDRŽ NA DEŠŤOVÉ VODY O OBJEMU 3,8m2
- VSÁKOVACÍ JÁMA DEŠŤOVÝCH VOD 4,2x2,4x0,4m
- DOMOVNÍ ČERPAČÍ ŠACHTA
- ZKLIDŇUJÍCÍ ŠACHTA D100cm

#### LEGENDA PLOCHY:

- PLOCHY STÁVAJÍCÍCH OBJEKTŮ
- PLOCHA NOVÉ BUDOVANÉ ČÁSTI MATEŘSKÉ ŠKOLY
- STÁVAJÍCÍ ZPEVNĚNÉ PLOCHY
- NOVÉ ZPEVNĚNÉ PLOCHY
- ODSTRAŇOVANÉ ZPEVNĚNÉ PLOCHY

#### LEGENDA OSTATNÍ:

- STÁVAJÍCÍ STROMY
- STROMY URČENÉ KE KÁCENÍ
- NOVÉ VYSAZENÉ STROMY
- 7ks OVOCNÉ DŘEVINY (TŘEŠŇ, JABLŇ, HRUŠEŇ, SLIVOŇ)
- OBVOD KMEŇE min.12/14cm
- KORUNA ZAPĚSTOVANÁ VE VÝŠCE 2,3m

#### LEGENDA ČAR:

- KATASTR NEMOVITOSTÍ
- OBRYSY STÁVAJÍCÍCH KONSTRUKCÍ A OBJEKTŮ
- OBRYSY NOVÉ NAVRŽENÝCH KONSTRUKCÍ
- ODSTRAŇOVANÉ KONSTRUKCE

### POZNÁMKA:

TRASY INŽENÝRSKÝCH SÍTÍ JSOU VYZNAČENY POUZE ORIENTAČNĚ.  
PŘED ZAPOČETÍM STAVEBNÍCH PRACÍ MUSÍ BÝT VYTVOŘENY STÁVAJÍCÍ TRASY SÍTÍ TECHNICKÉ INFRASTRUKTURY.

Index změny :	Popis změny :	Datum :	Provedl :	Podpis :

Kreslil :	Projektant :	Zodp.projektant :	<b>Konstrukční kancelář pro pozemní stavby</b> <b>Ing. Vlastimil Čegan</b> <b>Jiří Nováček</b> <small>Autorizovaný inženýr v oboru stavební a dynamické stavební. ČKA-AT 1500291</small> IČO: 702 38 740 IČO: 064 36 943 vlastimil.čegan@konstrukce-cheb.cz jiri.novacek@konstrukce-cheb.cz telefon : 602 212 700 telefon : 776 211 125 Office: Americká 1, 350 02 Cheb	
Jiří Nováček	Jiří Nováček	Ing. Martin Kroc		
St.ú. :	Sokolov		Stupeň:	DPS
Obec :	Kynšperk nad Ohří		Formát:	3x A4
Investor :	Město Kynšperk nad Ohří, Jana A. Komenského 221/13, 357 51 Kynšperk nad Ohří		Měřítok:	1:250
Akce :	Zázemí pro dětskou skupinu na p.p.č.1195/22, k.ú. Kynšperk nad Ohří		Datum:	02/2024
Část :	C. Situační výkresy		Č. zakázky:	2310-01
Obsah :	Koordináční situace stavby		Č. přílohy:	<b>c-02</b>