


PŘÍČNÝ ŘEZ OBJEKTEM C - C', M 1:50

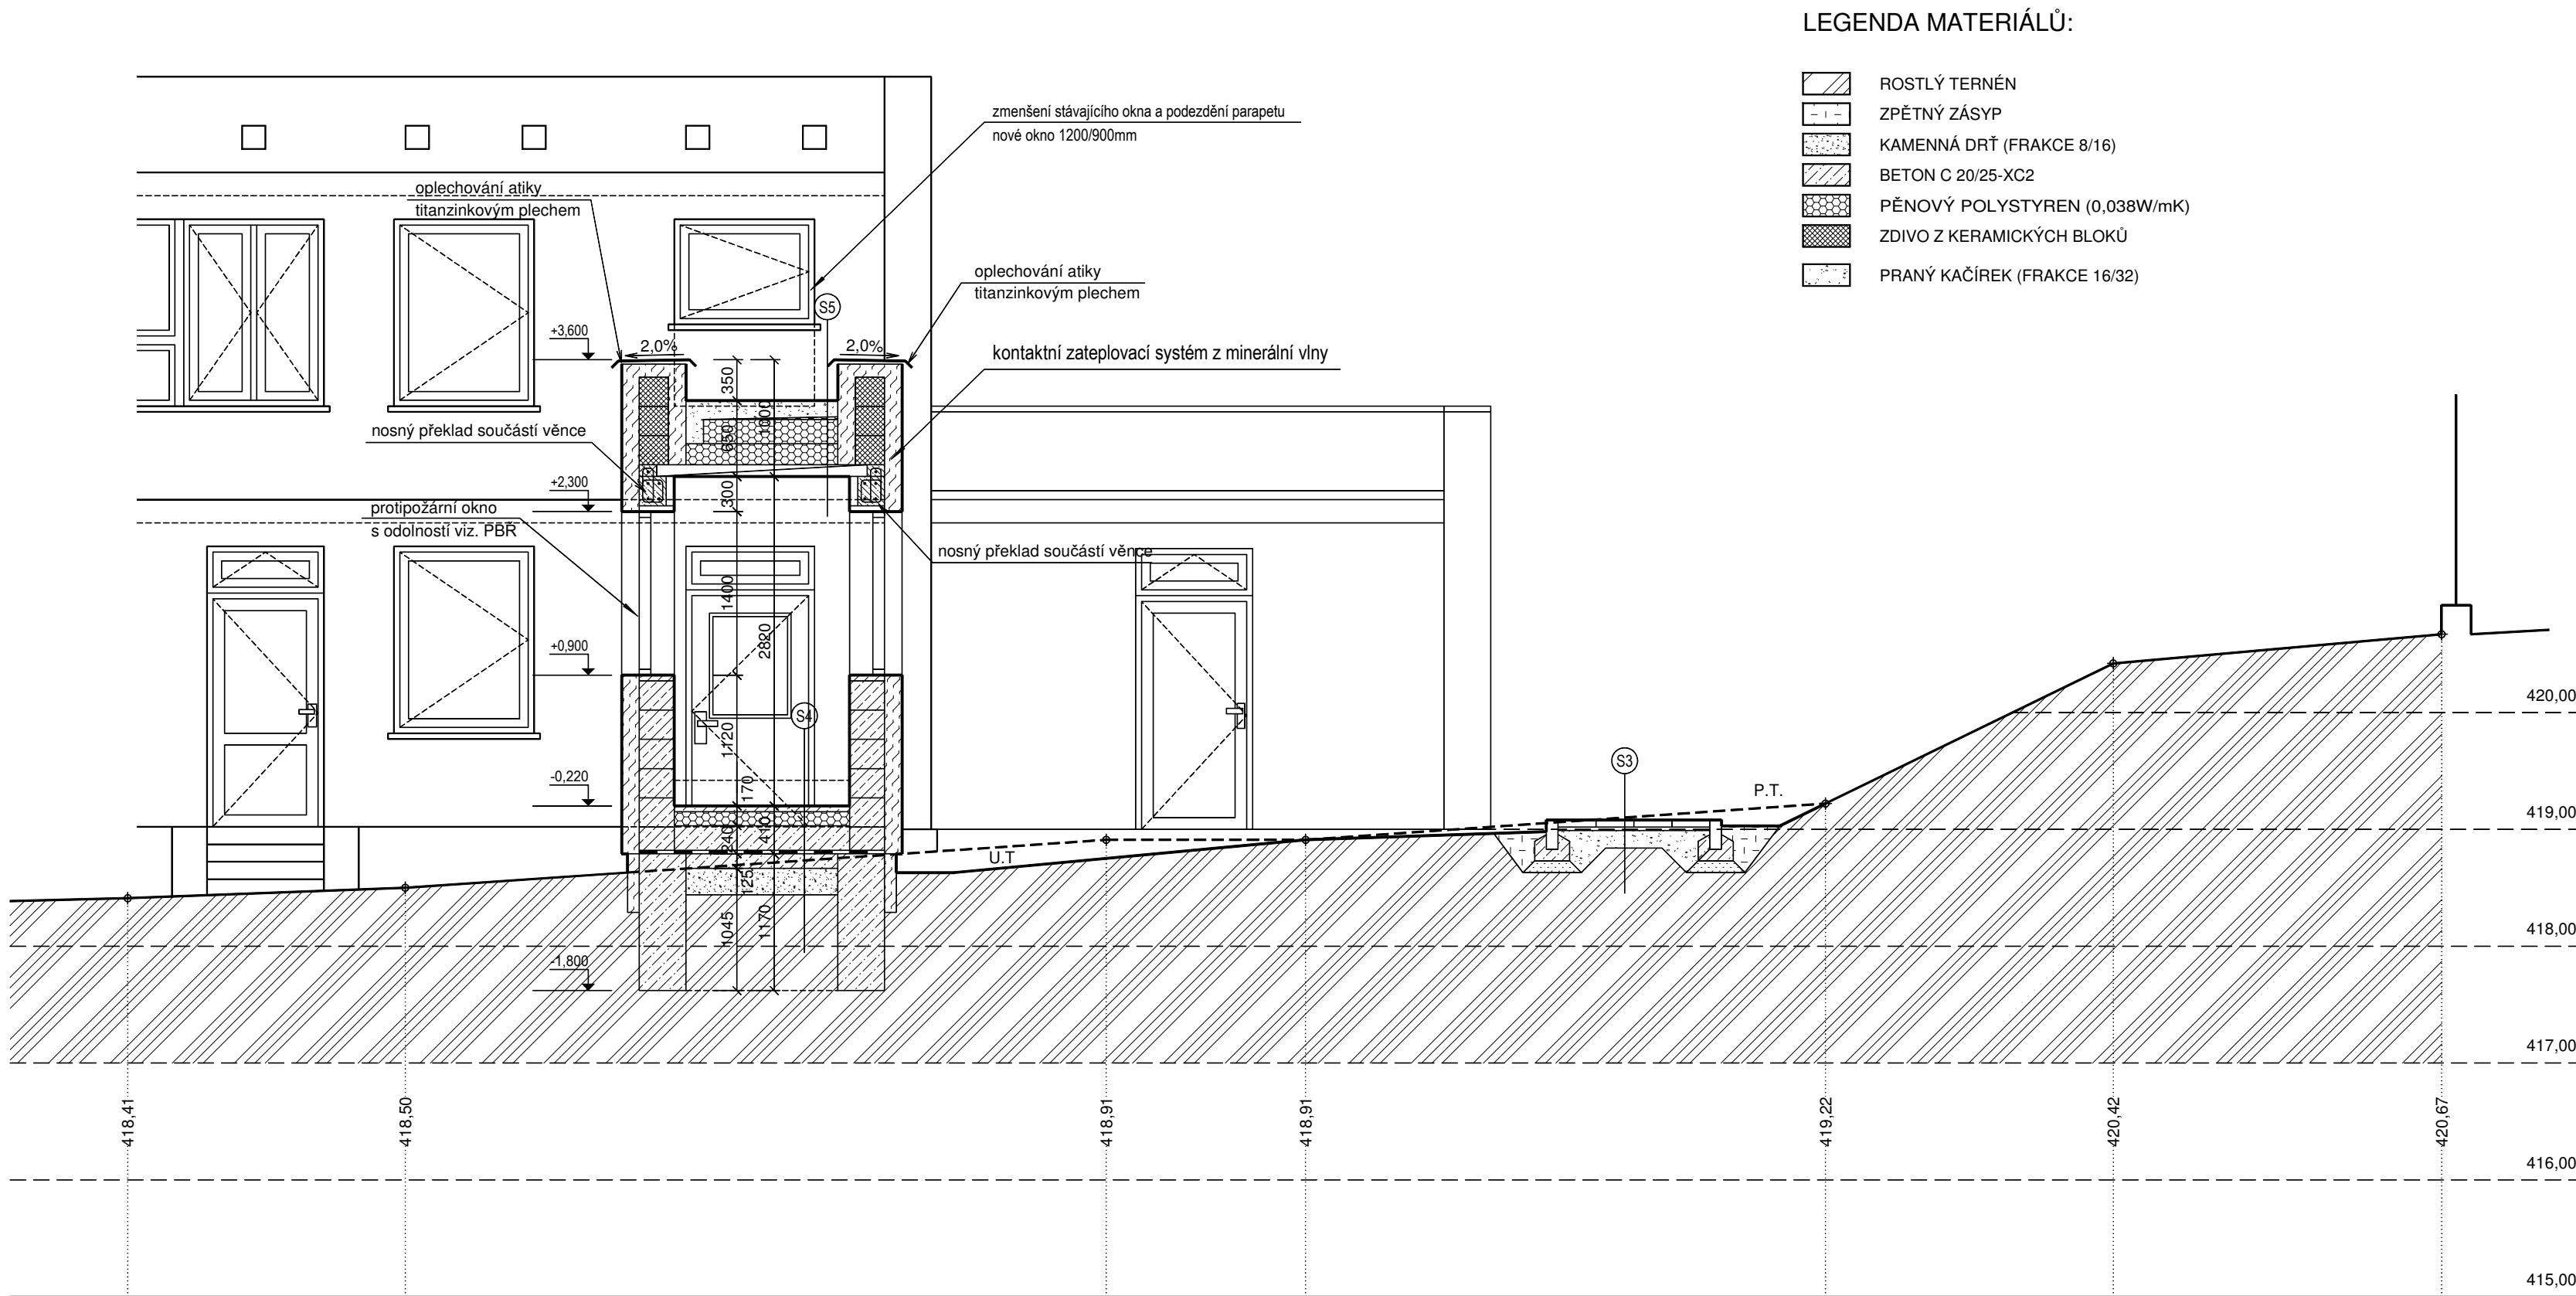

LEGENDA MATERIÁLŮ:


- ROSTLÝ TERNĚN
- ZPĚTNÝ ZÁSYP
- KAMENNÁ DŘŤ (FRAKCE 8/16)
- BETON C 20/25-XC2
- PĚNOVÝ POLYSTYREN (0,038W/mK)
- ZDIVO Z KERAMICKÝCH BLOKŮ
- PRANÝ KAČÍREK (FRAKCE 16/32)

LEGENDY SKLADEB:

- KAČÍREK 100 - 150mm
- VRCHNÍ ASFALTOVÝ PÁS 8mm
- NAPŘ. ELASTEX 40 SPECIALDEKOR 8mm
- SPODNÍ ASFALTOVÝ PÁS 8mm
- GLASTEK 30 STICKER PLUS 8mm
- TEPELNÁ IZOLACE 20 - 120mm
- SPADOVÝ KLIN EPS 100 250mm
- TEPELNÁ IZOLACE EPS 100 250mm
- PAROZÁBRANA 2mm
- NAPŘ. GLASTEK AL 40 MINRAL 2mm
- PENETRACE DEKPRIMER 100mm
- ZB STROPNÍ PANEL 5mm
- ŠTUK, MALBA 650mm
- BETONOVÁ DLAŽBA 60mm
- LOŽE Z KAMENNÉ DŘŤE (FR. 4/8MM) 30mm
- PODKLAD, KAMENNÁ DŘŤ (FR. 8/16,16/32MM) 150mm
- GEOTEXTILIE
- ZEMNÍ PLÁN (MIN. 30,0MPa) 240 mm

±0.000 = 419.42 m.n.m.

Index změny :	Popis změny :	Datum :	Provedl :	Podpis :

Kreslil :	Projektant :	Zodp. projektant :	 Konstrukční kancelář pro pozemní stavby Ing. Vlastimil Čegan Jiří Nováček IČO: 702 38 740 Vlastimil.Cegan@seznam.cz telefon : 602 212 700	IČO: 064 36 943 Provozovna: Americká 1, 350 02 Cheb tel. 776 211 125
Jiří Nováček	Jiří Nováček	Ing. Martin Kroc		
St.ú. :	Sokolov			
Obec :	Kynšperk nad Ohří			
Investor :	Město Kynšperk nad Ohří, Jana A. Komenského 221/13, 357 51 Kynšperk nad Ohří	Stupeň :	DPS	
Akce :	Zázemí pro dětskou skupinu na p.p.č.1195/22, k.ú. Kynšperk nad Ohří	Formát :	3x A4	
		Měřítko :	1:50	
		Datum :	02/2024	
Část :	D.1.1 Architektonicko stavební řešení	Č. zakázky :	2310-01	
Obsah :	Příčný řez objektem C - C'	Č. přílohy :	b-08	