PŮDORYS ZÁKLADOVÝCH KONSTRUKCÍ, M 1:50

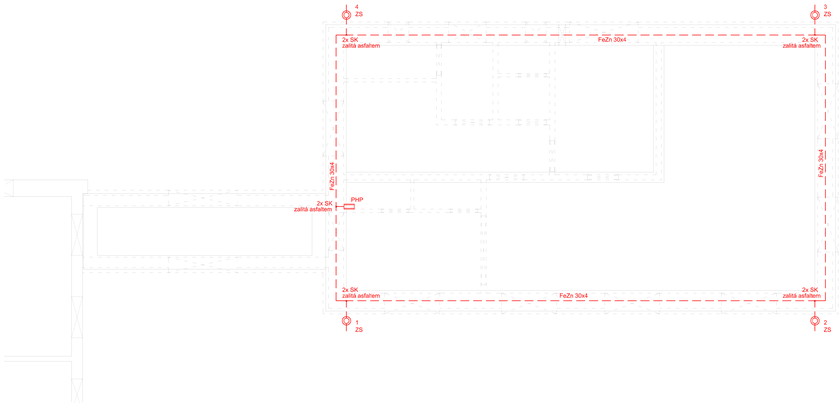

Legenda:

	základový zemnič FeZn 30x4 mm
PHP	přípojnice hlavního pospojování PHP
ZS	zkušební svorka NEREZ
SK	svorka křížová páska x páska

Na objektu bude dle výpočtu řízik zřízena jímací soustavu LPS třídy IV.
Jako ochrana proti přepětí bude instalován základový zemnič, oddělená jímací soustava a pospojování dle třídy SPD 4.
Uzemnění se spojí s okruhovou rozvodnicí pomocí vodiče CY 25zž.
V RO bude osazena přepěťová ochrana třídy T2+T3.

±0,000 = 419,42 m.n.m.

Index změny :	Popis změny :	Datum :	Provedl :	Podpis :

Kreslil :	Projektant :	Zodp.projektant :	Konstrukční kancelář pro pozemní stavby
Michal Khynych	Michal Khynych	Jiří Šuk	Ing.Vlastimil Cogan Jiří Novák
			autorizovaný inženýr pro pozemní stavby ČKAIT 0007 IČO: 764 36 746 IČO dani.ze.kvi:
Stl.č. :	Sokolov		mobil: +420 602 212 768 mobil: +776 211 125
Obec :	Kynšperk nad Ohří		Office: Americká 1, 350 02 Cheb
Investor :	Město Kynšperk nad Ohří, Jana A. Komenského 221/13, 357 31 Kynšperk nad Ohří		Stupeň: DPS
Akce :	Zázemí pro dětskou skupinu na p.p.č.1195/22, k.ú. Kynšperk nad Ohří		Formát: 4x A4
			Měřítko: 1:50
			Datum: 04/2024
Část :	D.1.4 Elektroinstalace		Č. zakázky: 2310-01
Obsah :	**Uzemnění objektu**		Č. přílohy: **d-02**

PŮDORYS ZÁKLADOVÝCH KONSTRUKCÍ, M 1:50

Legenda:

	základový zemnič FeZn 30x4 mm
PHP	přípojnice hlavního pospojování PHP
ZS	zkušební svorka NEREZ
SK	svorka křížová páska x páska

Na objektu bude dle výpočtu řízik zřízena jímací soustavu LPS třídy IV.
Jako ochrana proti přepětí bude instalován základový zemnič, oddělená jímací soustava a pospojování dle třídy SPD 4.
Uzemnění se spojí s okruhovou rozvodnicí pomocí vodiče CY 25zž.
V RO bude osazena přepěťová ochrana třídy T2+T3.

±0,000 = 419,42 m.n.m.

Index změny :	Popis změny :	Datum :	Provedl :	Podpis :

Kreslil :	Projektant :	Zodp.projektant :	Konstrukční kancelář pro pozemní stavby
Michal Khynych	Michal Khynych	Jiří Šuk	Ing.Vlastimil Cogan Jiří Novák
			autorizovaný inženýr pro pozemní stavby ČKAIT 0007 IČO: 764 36 746 IČO dani.ze.kvi:
Stl.č. :	Sokolov		mobil: +420 602 212 768 mobil: +776 211 125
Obec :	Kynšperk nad Ohří		Office: Americká 1, 350 02 Cheb
Investor :	Město Kynšperk nad Ohří, Jana A. Komenského 221/13, 357 31 Kynšperk nad Ohří		Stupeň: DPS
Akce :	Zázemí pro dětskou skupinu na p.p.č.1195/22, k.ú. Kynšperk nad Ohří		Formát: 4x A4
			Měřítko: 1:50
			Datum: 04/2024
Část :	D.1.4 Elektroinstalace		Č. zakázky: 2310-01
Obsah :	**Uzemnění objektu**		Č. přílohy: **d-02**