



CHODNÍK, M 1:100

Podélný řez osou chodníku

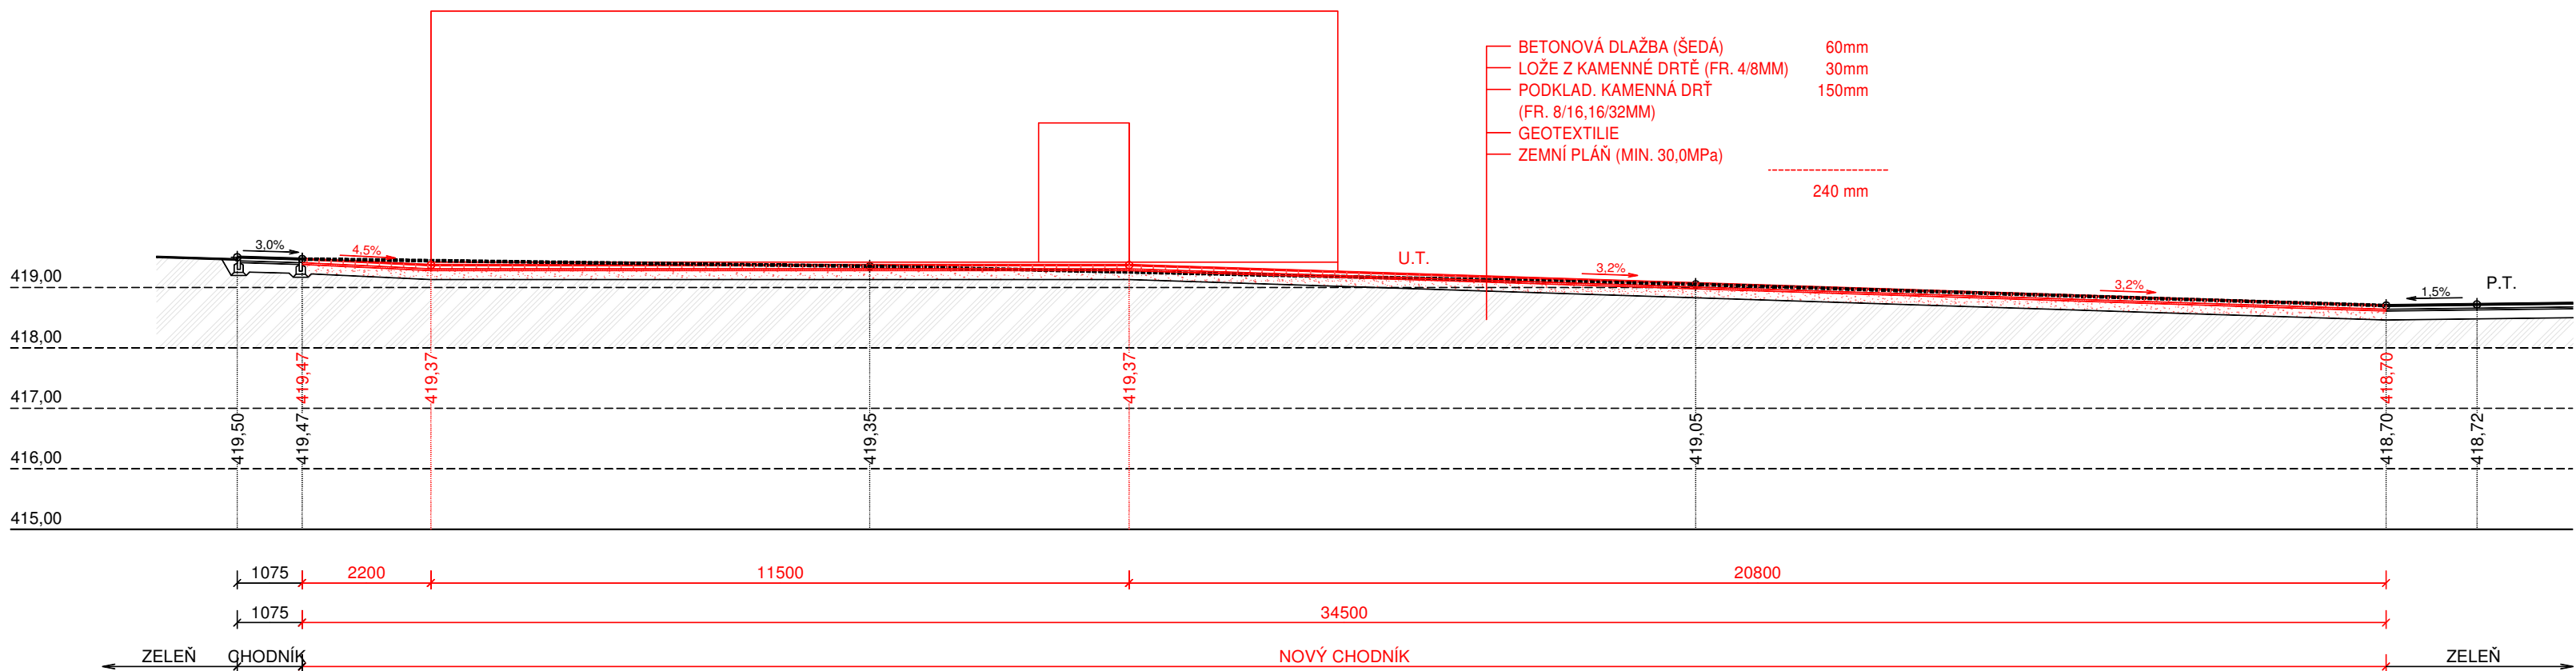


Příčný řez chodníkem

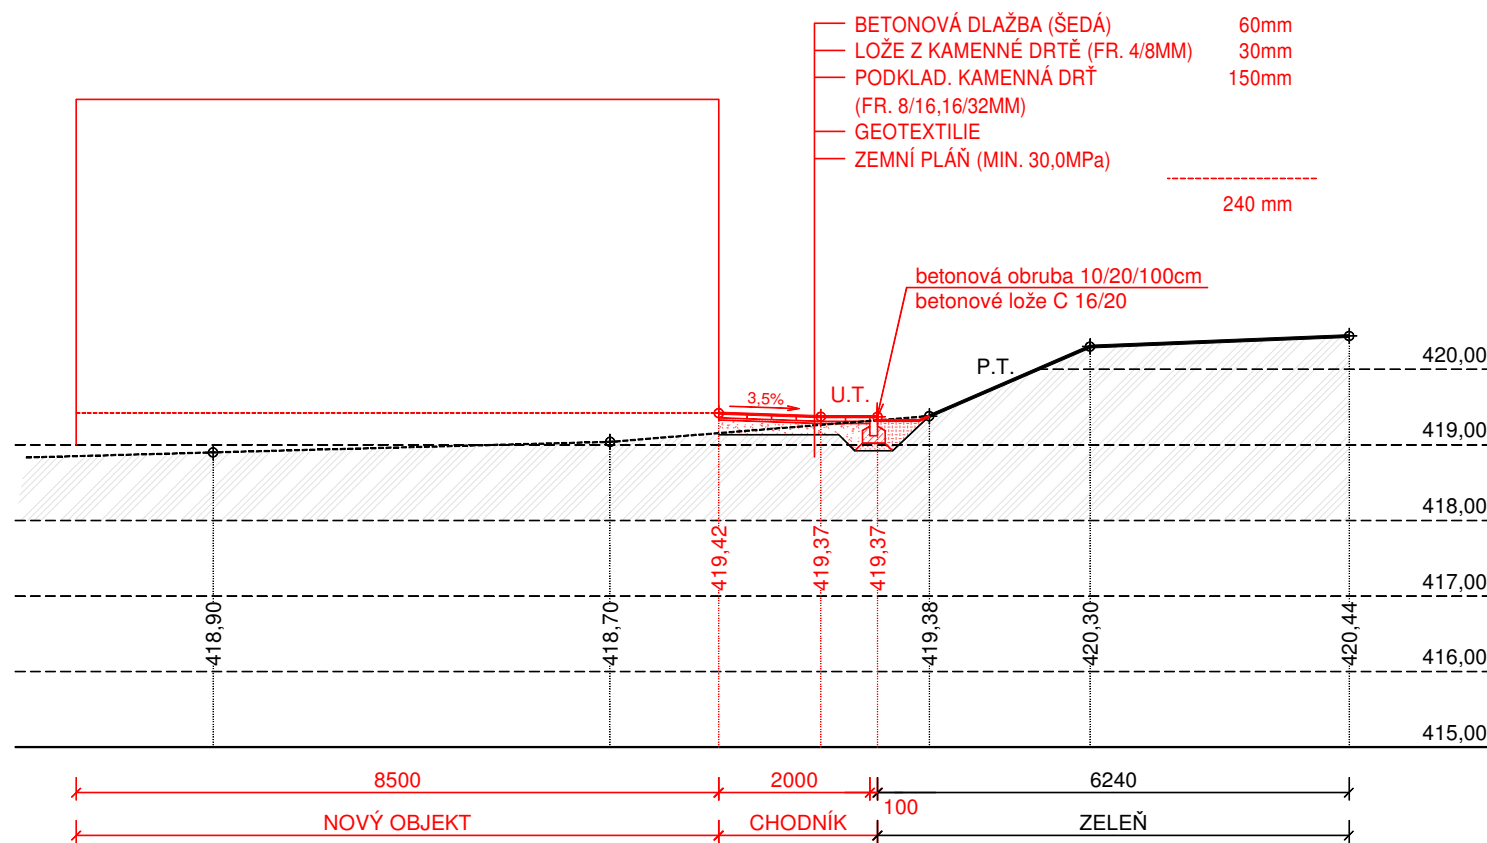

±0,000 = 419,42 m.n.m.

Index změny :	Popis změny :	Datum :	Provedl :	Podpis :

Kreslil :	Projektant :	Zodp.projektant :	<div><div>Konstrukční kancelář pro pozemní stavby Ing.Vlastimil Čegan <small>Autorizovaný inženýr v oboru stavební a dopravní inženýring, IČO: 271 330 079</small></div><div>Jiří Nováček <small>Projektant inženýrské stavby</small></div><div>IČO: 064 36 943 jiri.novacek@konstrukce-čeb.cz telefon : 776 211 125</div><div>IČO: 702 38 740 vlastimil.čegan@konstrukce-čeb.cz vlastimil.čegan@konstrukce-čeb.cz telefon : 602 212 700</div><div>Office: Americká 1, 350 02 Cheb</div></div>	
Jiří Nováček	Jiří Nováček	Ing. Martin Kroc		
St.ú. :	Sokolov			
Obec :	Kynšperk nad Ohří			
Investor : Město Kynšperk nad Ohří, Jana A. Komenského 221/13, 357 51 Kynšperk nad Ohří			Stupeň:	DPS
Akce : Zázemí pro dětskou skupinu na p.p.č.1195/22, k.ú. Kynšperk nad Ohří			Formát:	3x A4
			Měřítko:	1:100
			Datum:	02/2024
Část : D.1.1 Architektonicko stavební řešení			Č. zakázky:	2310-01
Obsah : Chodník			Č. přílohy:	b-10