




nášlapné vrstvy v 1.NP

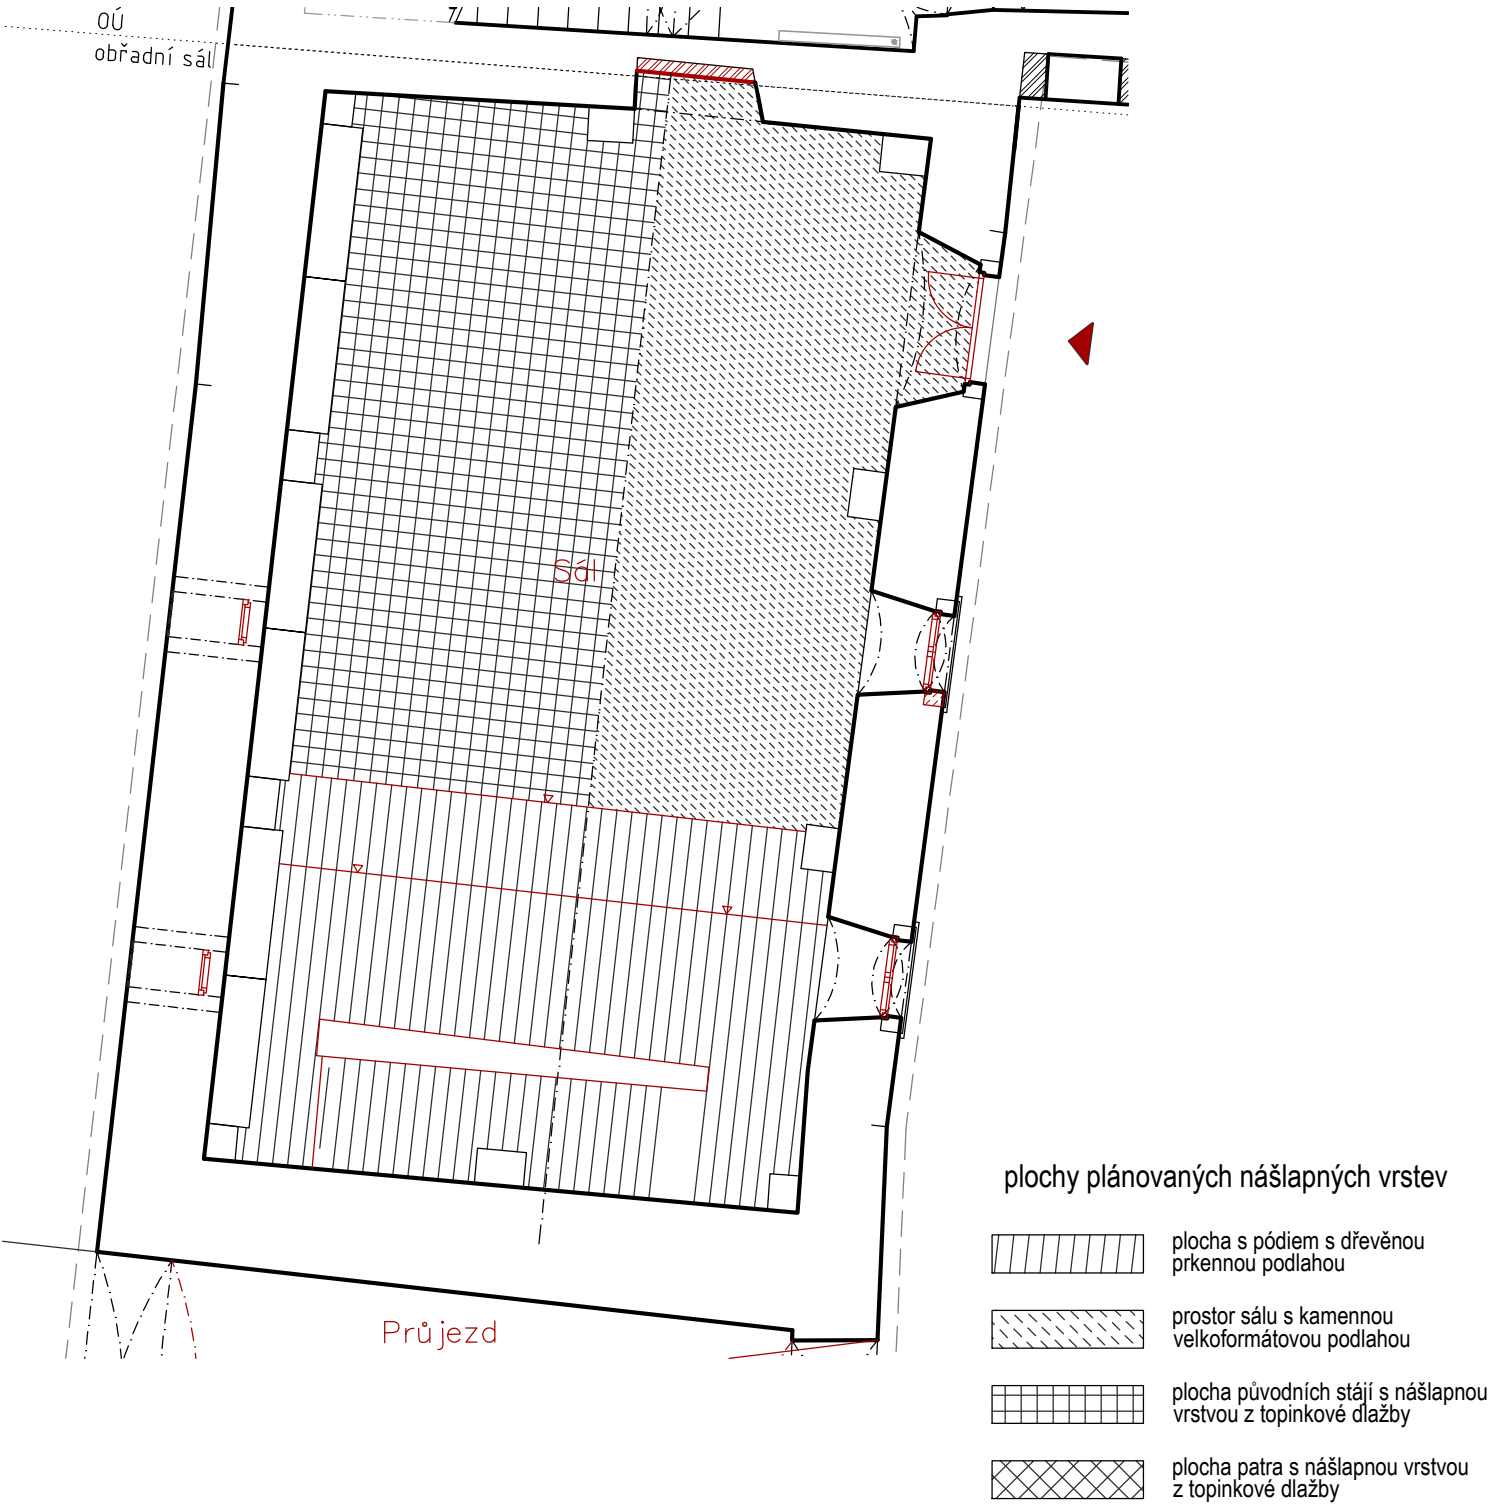

stávající nášlapné vrstvy

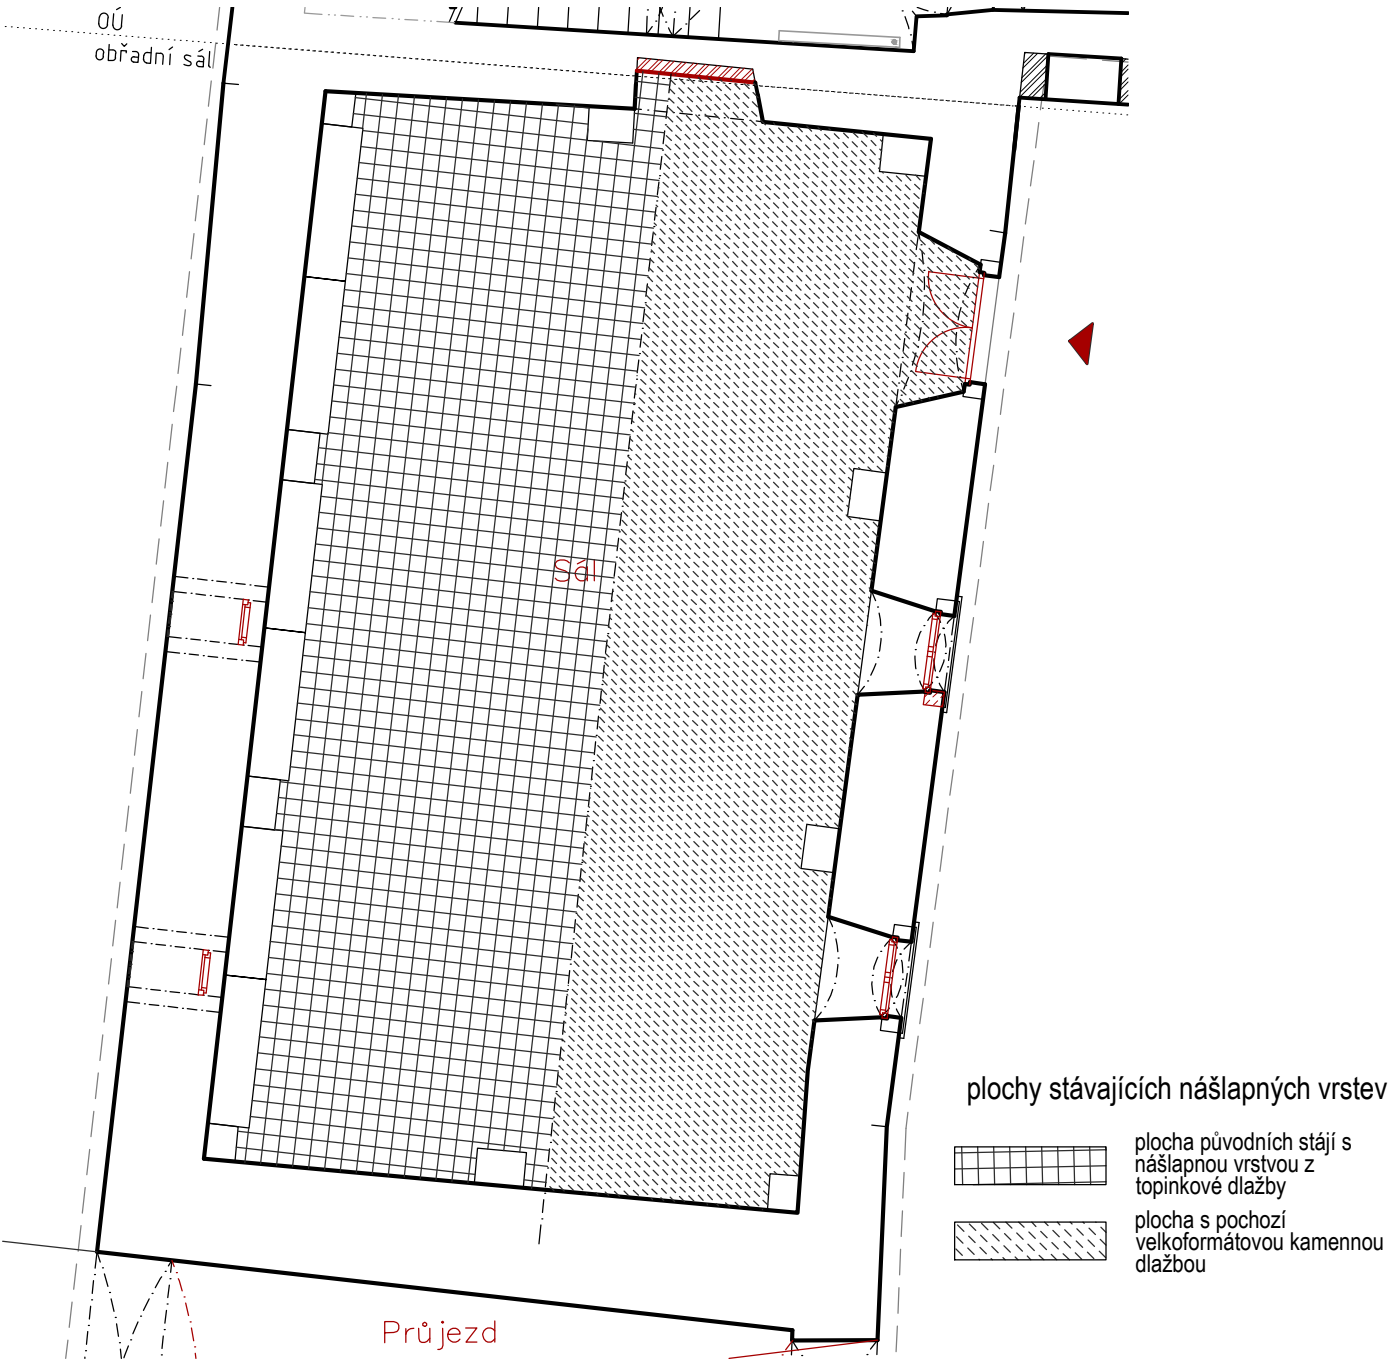

nášlapné vrstvy - 2.NP

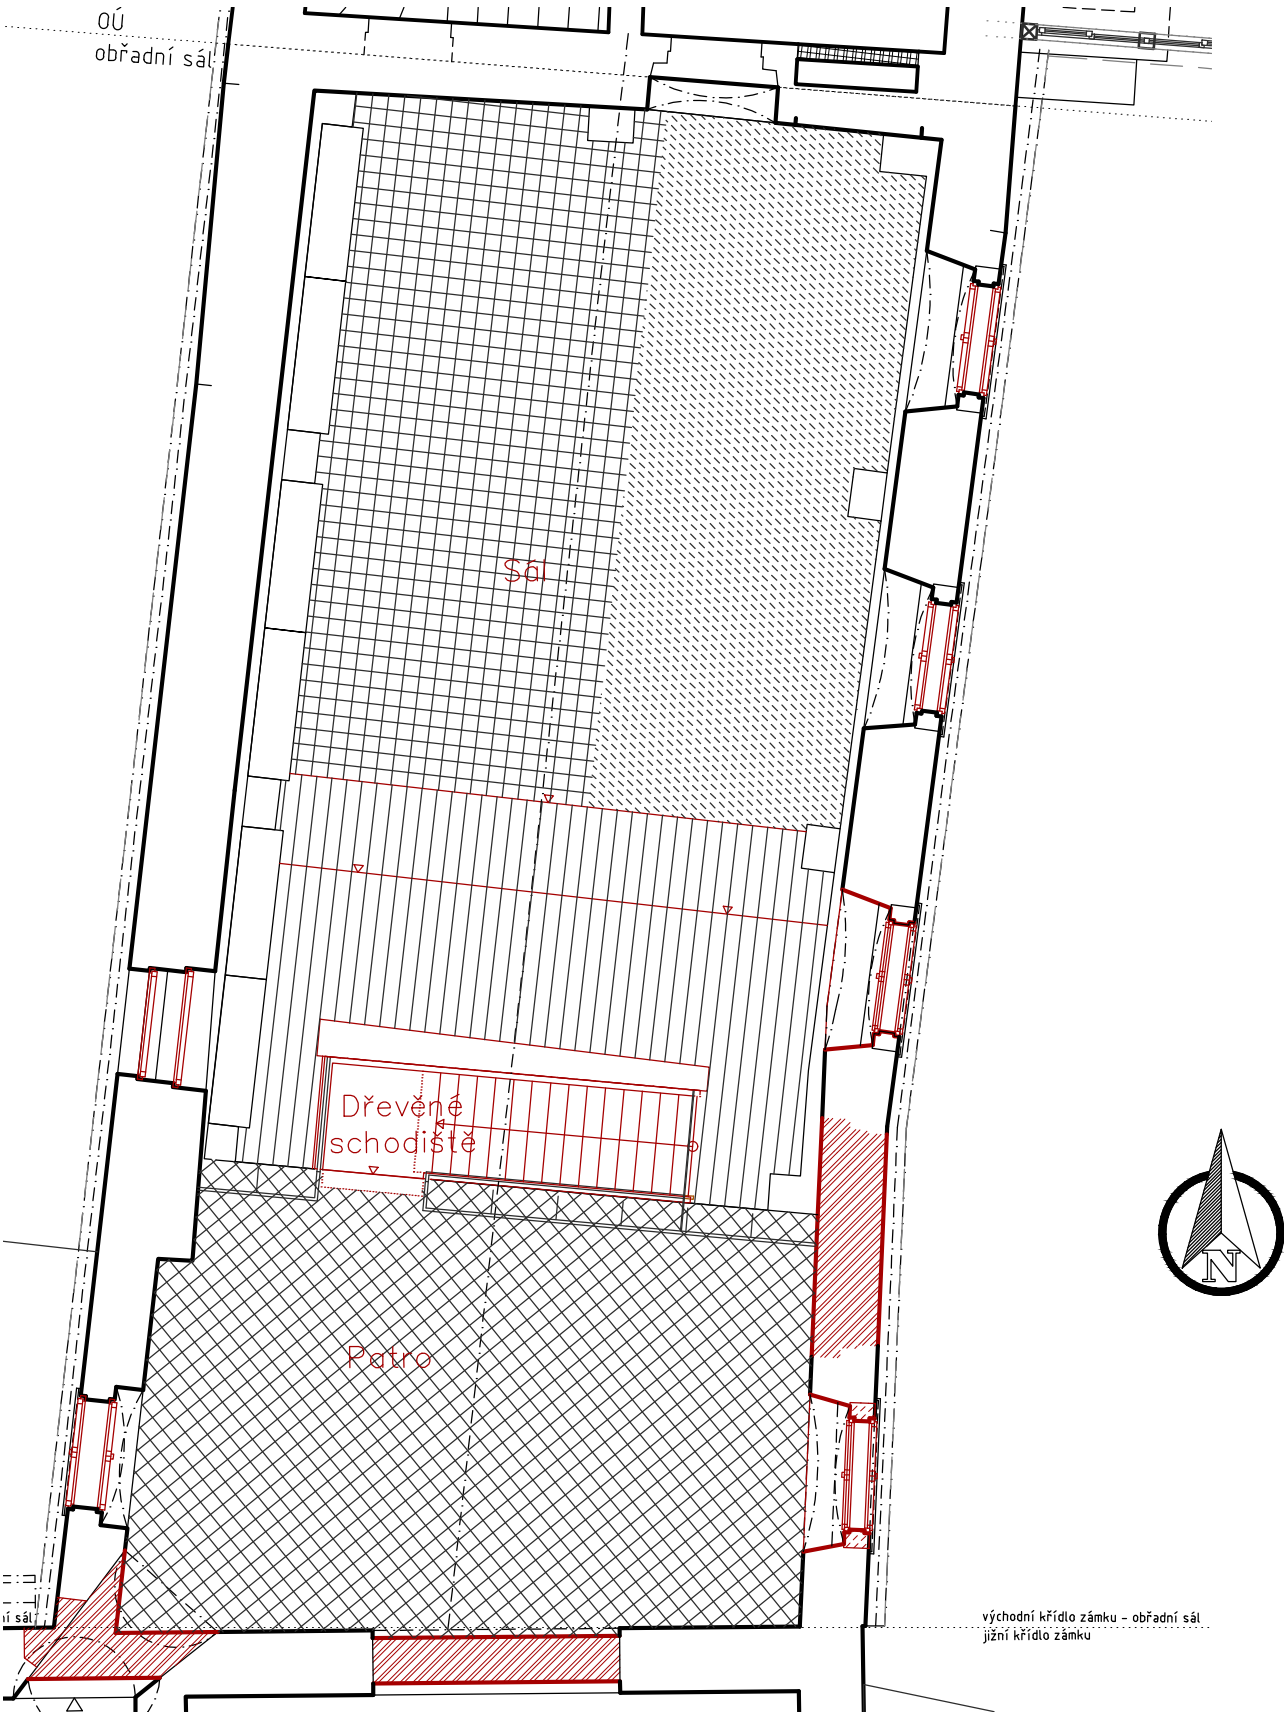

Projekt:

## Obnovení a nové využití areálu zámku Hazlov - etapa I. - Rekonstrukce obřadního sálu

Adresa:

Hazlov,  
st.p.č. 9/1  
k.ú. Hazlov [638072]

Číslo zakázky:

2015028

Datum:

prosinec 2021

Stupeň:

Dokumentace pro provádění stavby

Oddíl/Profese:

D.1.1 Arch. - stavební řešení

Měřítko:

1:50

Název výkresu:

Číslo výkresu:

### Nášlapné vrstvy

05

Objednavatel:

obec Hazlov, IČ: 00253952  
Hazlov 31,  
35132 Hazlov

Zodpovědný projektant

Ing. David Kojan

autorizovaný inženýr pro pozemní stavby ČKAIT 0301349  
T: 605 741 816 E: [kojan@stoeckl.cz](mailto:kojan@stoeckl.cz)

Hlavní inženýr projektu:

Ing. David Kojan

Projektant:

Ing. David Kojan

Ing. Lenka Mejzlíková

**Atelier Stoeckl s.r.o.**

náměstí Krále Jiřího z Poděbrad 6, Cheb, 350 02  
T: 354 422 635 E: [atelier@stoeckl.cz](mailto:atelier@stoeckl.cz)  
IČO: 020 99 624 DIČ: CZ 020 99 624



±0,000 = 547,320m n.m.

Prostory musí být před výrobou zaměřeny  
jednotlivými dodavateli, uvedené rozměry se  
mohou od skutečnosti mírně lišit dle stavební  
připravenosti a detailů jednotlivých prvků.