

LEGENDA ČAR:

- zájmové území
- katastrální hranice – vnější
- katastrální hranice – vnitřní
- hranice nemovité kult. památky
- terénní úpravy
- svah
- stávající stromy

LEGENDA INŽENÝRSKÝCH SÍTÍ:

CETIN nezaměř. pol., neprovaz. síť


Vodafone vzdušné vedení

ČEZ Dist. trasa NN podzemní

ČEZ Dist. trasa NN nadzemní

Soukr. trasa NN nadz. rušená

nové podzemní vedení NN

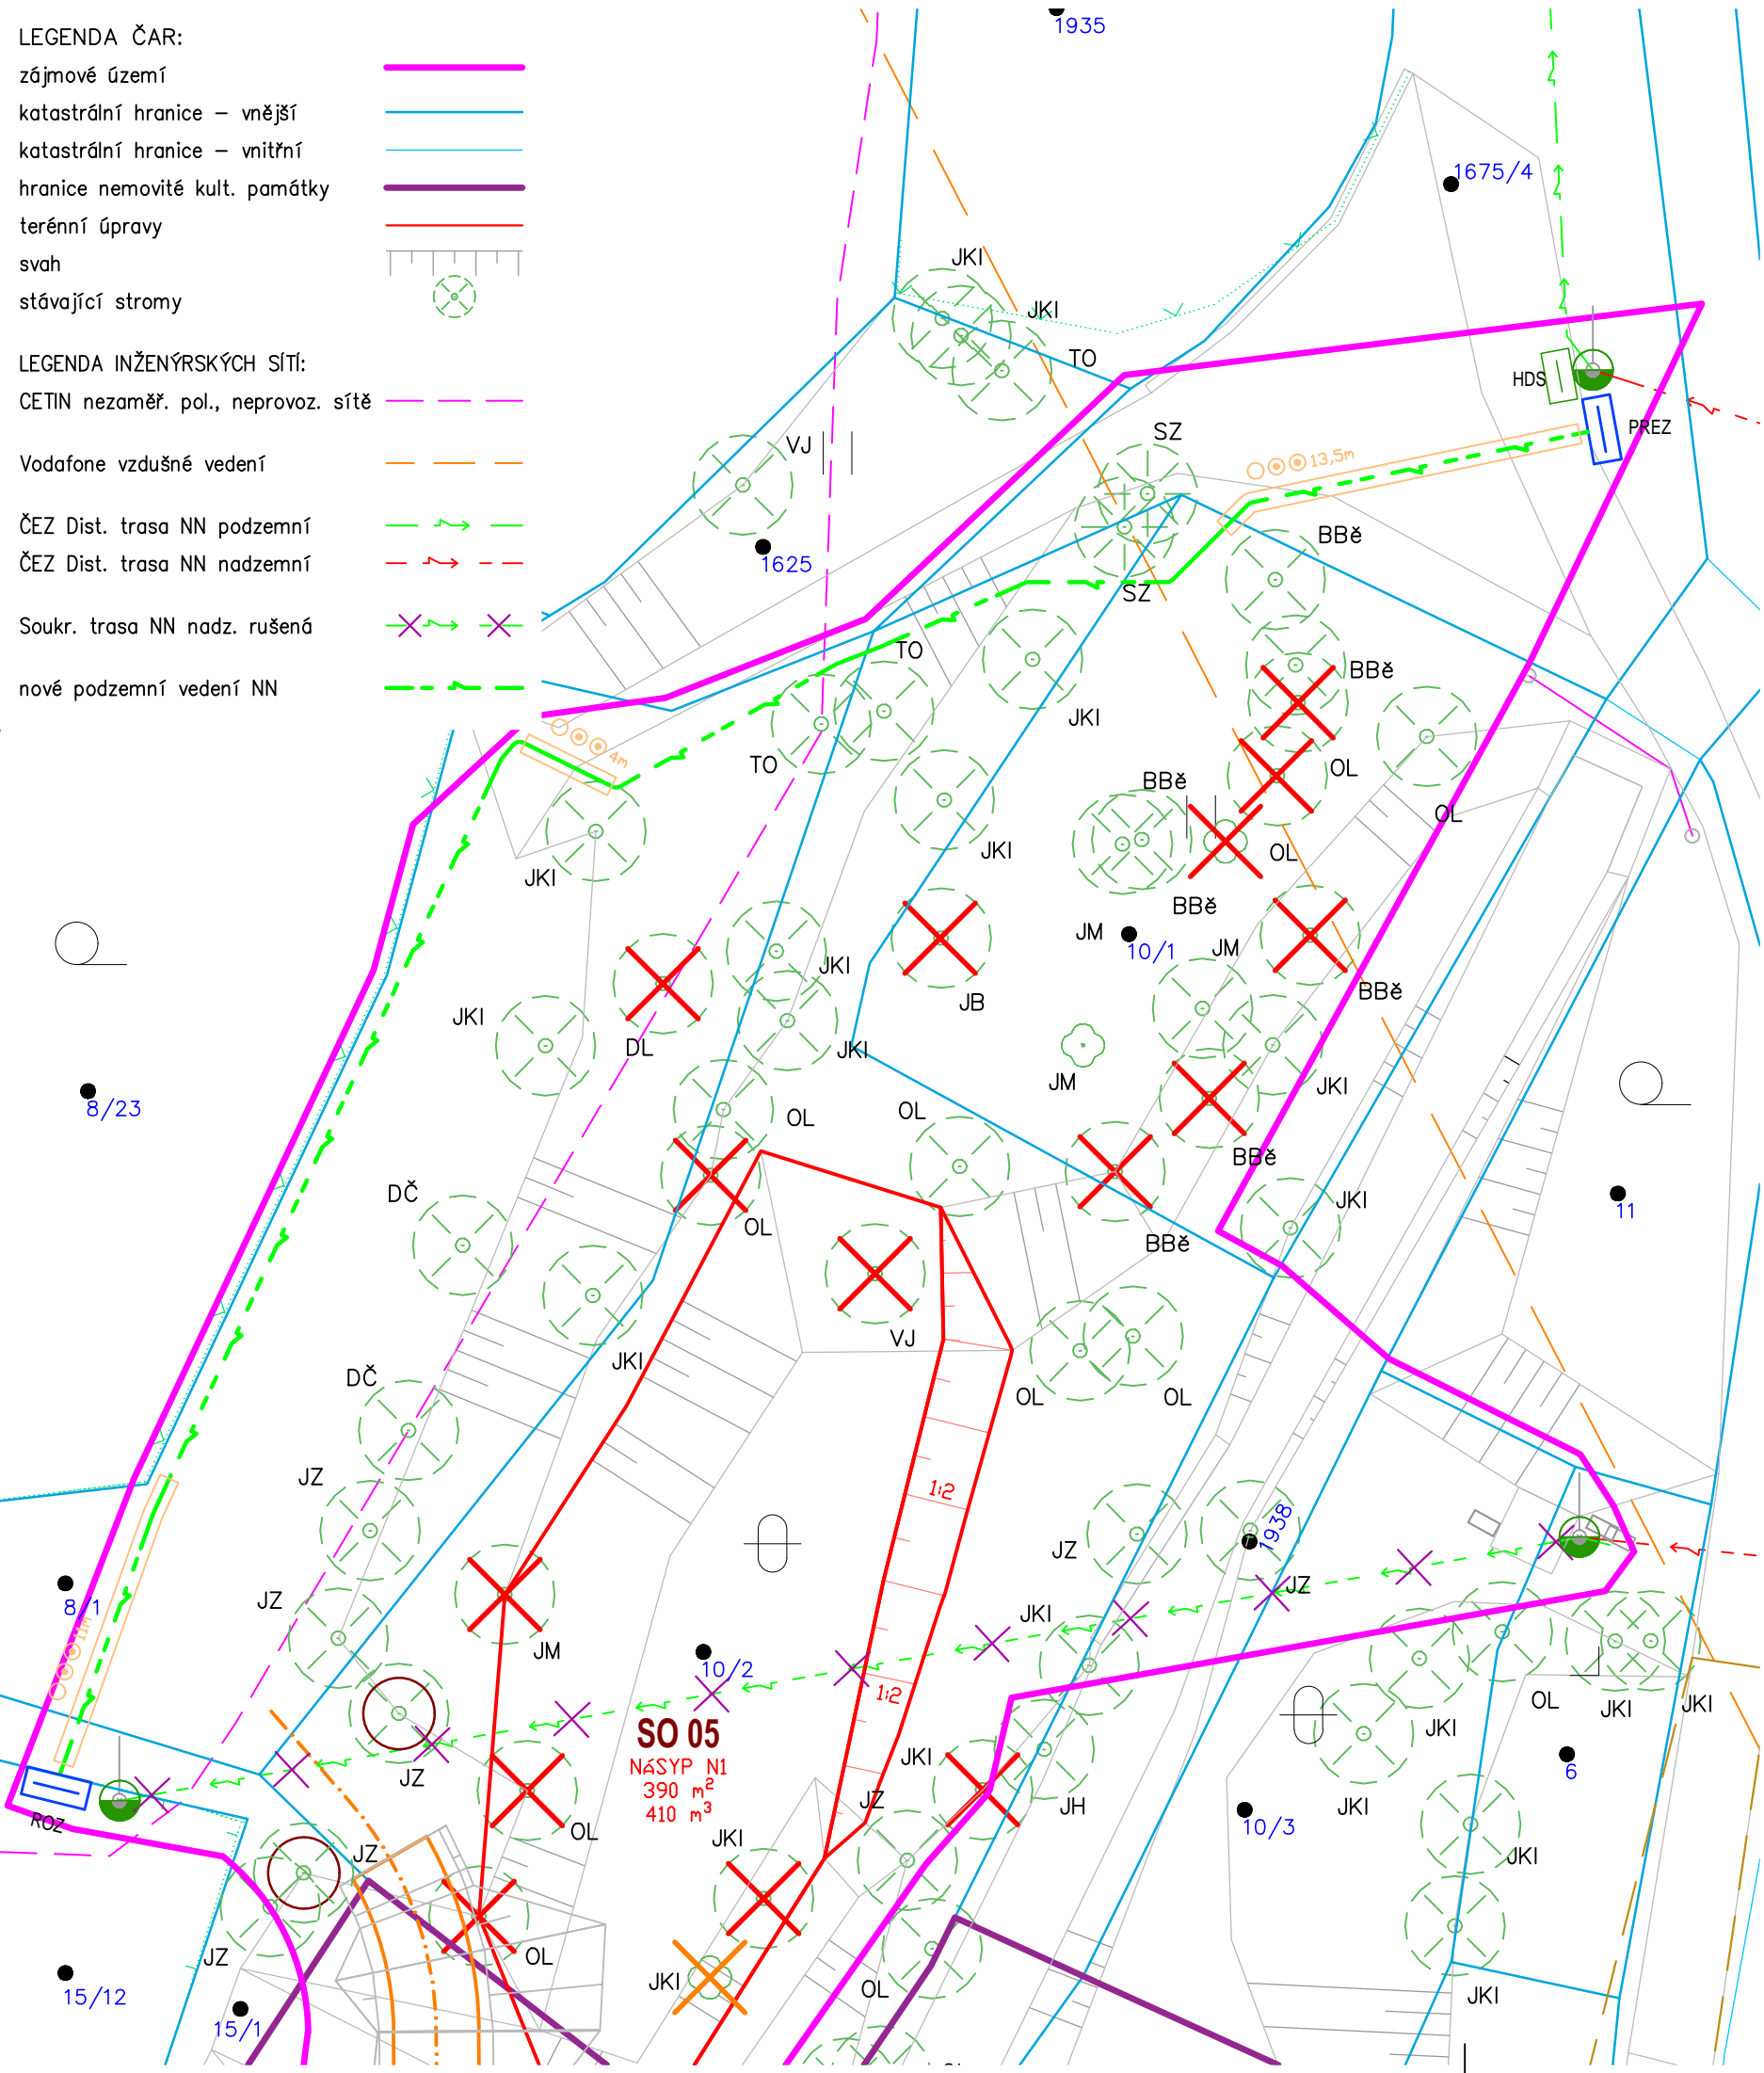

VYJÁDŘENÍ DOTČENÝCH VLASTNÍKŮ POZEMKŮ SE ZMĚNOU TRASY NN:
p.p.č. 1938, Povodí Ohře, státní podnik, Bezručova 4219, 43003 Chomutov

OZNAČENÍ STROMŮ:

- BBě bříza bělokorá
- BBr bříza bradavičnatá
- BČ borovice černá
- BL buk lesní
- DČ dub červený
- DL dub letní
- JB javor babyka
- JČ jalovec čínský
- JH jilm habrolistý
- JfM jirovec maďal
- JKI javor klen
- JKu javor kulovitý
- JM javor mléč
- JT javor tatarský
- JZ jasan ztepilý
- LM lípa malolistá
- LS lípa srdčitá
- MO modřín opadavý
- OL olše lepkavá
- SO smrk omorika
- Ss smrk ssp.
- SZ smrk ztepilý
- ŠO škumpa očetná
- TO topol osika
- VJ vrba jíva

Projekt:
**Obnovení a nové využití areálu
zámku Hazlov - etapa I.**

Adresa: Hazlov obec Hazlov k.ú. Hazlov [638072]	
Číslo zakázky: 2015028	Datum: listopad 2019
Stupeň: DUR+DSP	
Oddíl/Profese:	Měřítko:
Situace	1:250
Název výkresu:	Číslo výkresu.:

Situační výkres 2c **C.5.2**

Objednavatel: Obec Hazlov Hazlov 31 351 32 Hazlov	
Zodpovědný projektant Ing. David Kojan autorizovaný inženýr pro pozemní stavby ČKAIT 0301349 T: 605 741 816 E: kojan@hotmail.cz	
Hlavní inženýr projektu: Ing. David Kojan	
Projektant: Ing. David Kojan Ing. Lenka Mejzlíková	

Atelier Stoeckl s.r.o.
náměstí Krále Jiřího z Poděbrad 6, Cheb, 350 02
T: 354 422 635 E: atelier@stoeckl.cz
IČO: 020 99 624 DIČ: CZ 020 99 624

