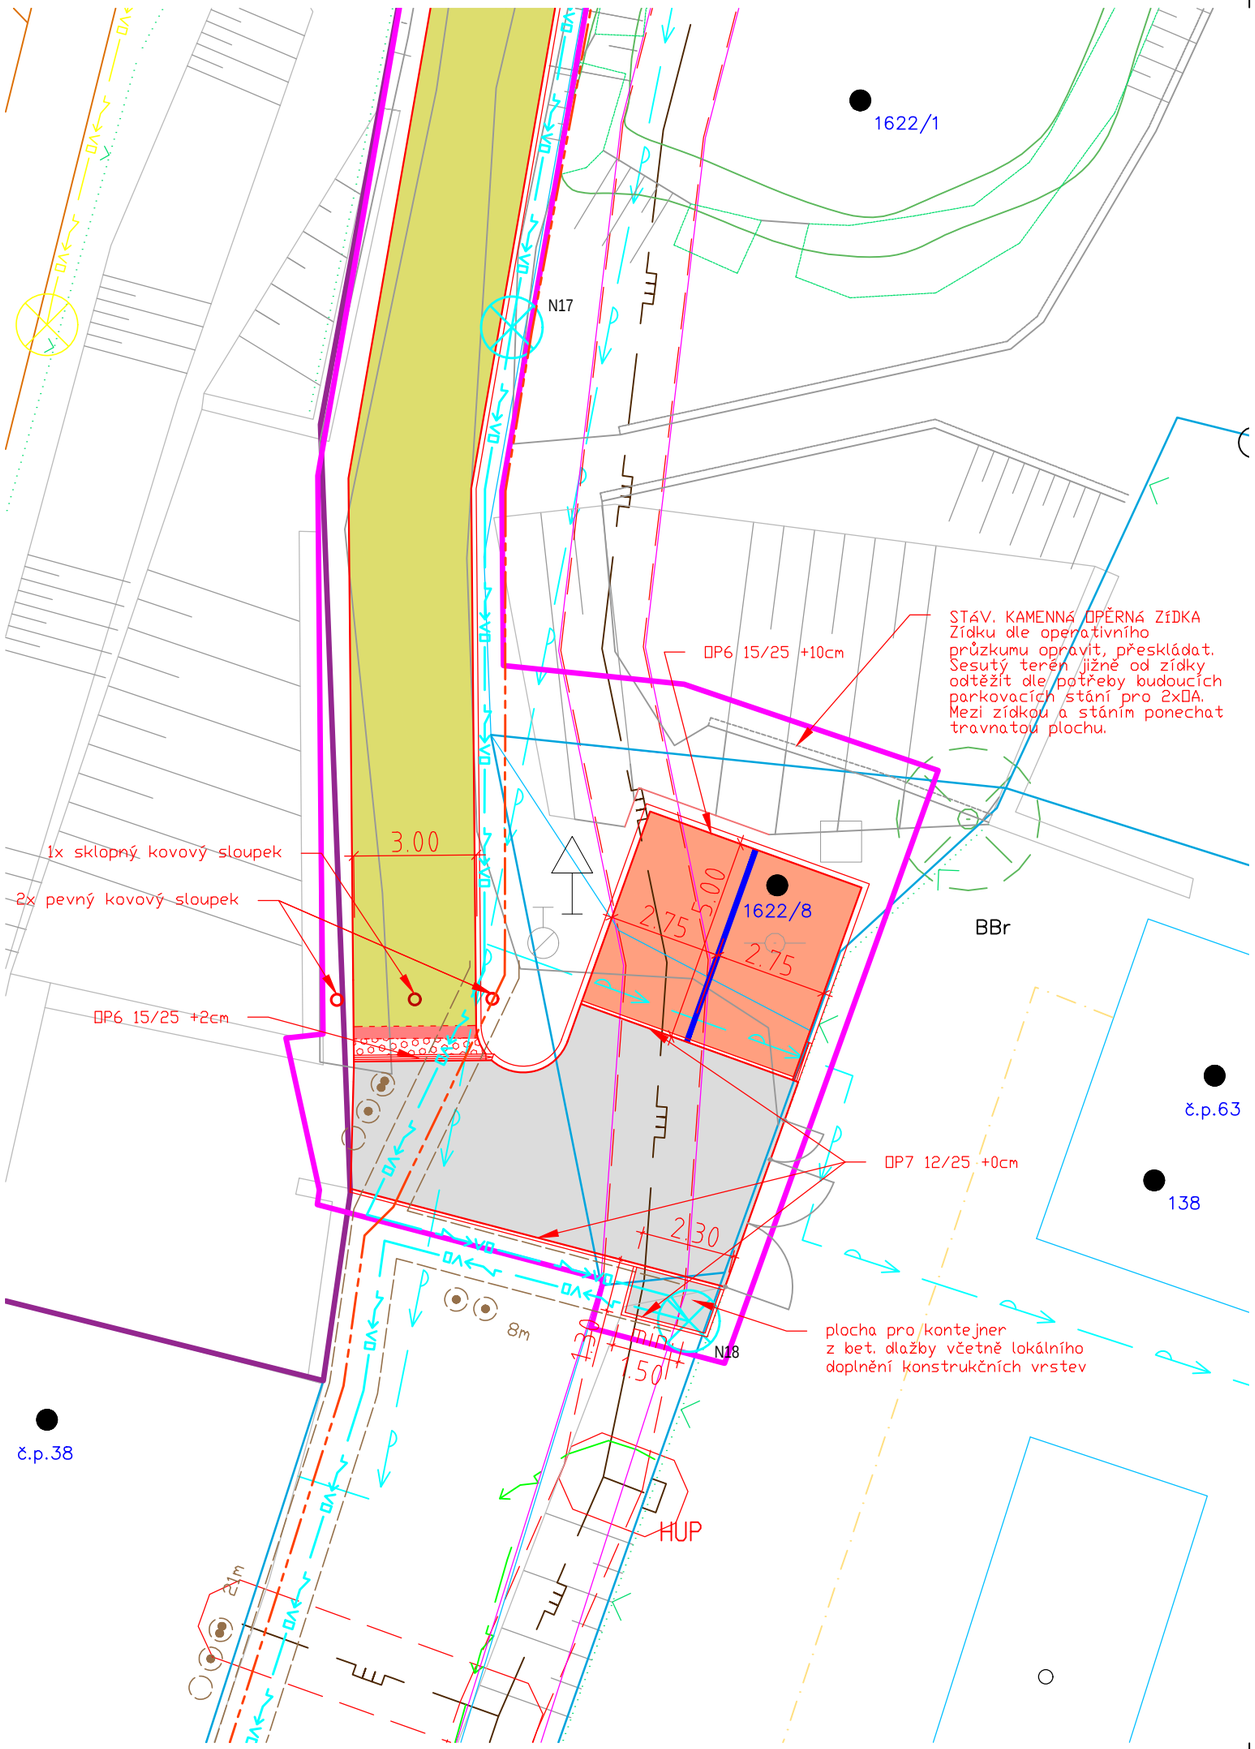

LEGENDA ČAR:

- zájmové území
- katastrální hranice - vnější
- katastrální hranice - vnitřní
- hranice nemovité kulturní památky
- terénní úpravy
- stávající parkové pěšiny
- svah
- oplocení
- stávající stromy
- věcná břemena

LEGENDA PLOCH:

- parkoviště - kamenná dlažba
- komunikace - kamenná dlažba
- chodník/stezka - kamenná dlažba
- varovný a signální pás - kam. kostky
- kamenné desky - lemování reliéfní dl.

LEGENDA INŽENÝRSKÝCH SÍTÍ:

- Soukromá trasa NN podzemní

- Chevak Cheb a.s.:
- vodovod - přípojky
- kanalizace splašková - přípojky

- GridServices Innogy:
- plynovod STL
- ochranné pásmo plynovodu

- Vlastní sítě/přípojky:
- stáv. podzemní vedení VO
- nové podzemní vedení VO
- n. chránička obetonovaná
- n. podzem. rezervní vedení souběh

- stávající světelný bod
- nový světelný bod

Projekt:

Obnovení a nové využití areálu zámku Hazlov - etapa I.

Adresa:
Hazlov
obec Hazlov
k.ú. Hazlov [638072]

Číslo zakázky: 2015028
Datum: listopad 2019

Stupeň: DUR+DSP

Oddíl/Profese: Situace
Měřítko: 1:150

Název výkresu: Situační výkres 1
Číslo výkresu.: C.5.1

Objednavatel:
Obec Hazlov
Hazlov 31
351 32 Hazlov

Zodpovědný projektant
Ing. David Kojan
autorizovaný inženýr pro pozemní stavby ČKAIT 0301349
T: 605 741 816 E: kojan@hotmail.cz

Hlavní inženýr projektu:
Ing. David Kojan

Projektant:
Ing. David Kojan
Ing. Lenka Mejzlíková

Atelier Stoeckl s.r.o.
náměstí Krále Jiřího z Poděbrad 6, Cheb, 350 02
T: 354 422 635 E: atelier@stoeckl.cz
IČO: 020 99 624 DIČ: CZ 020 99 624