




Stabilizační práh-příčný profil

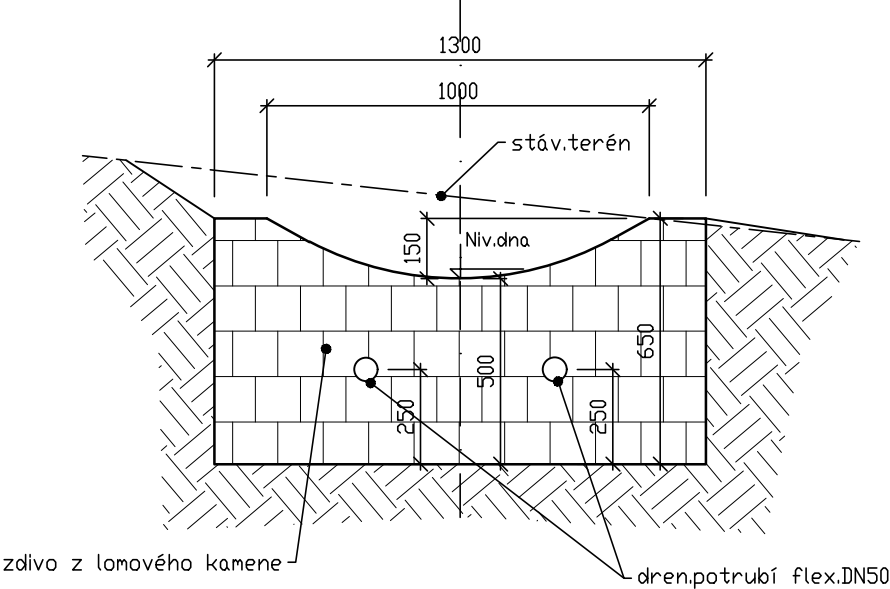

Vzorový profil skluzu

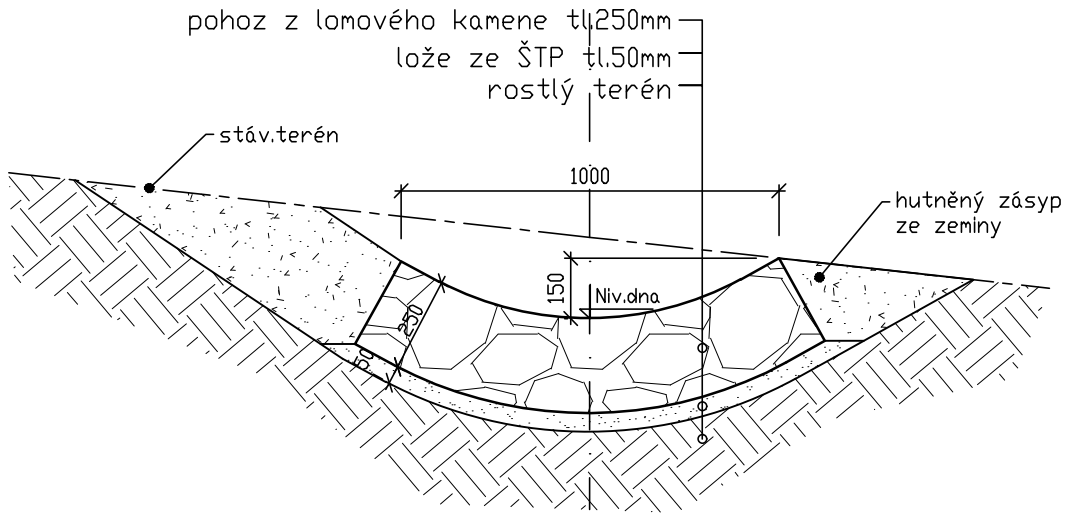

Stabilizační práh-podélný profil

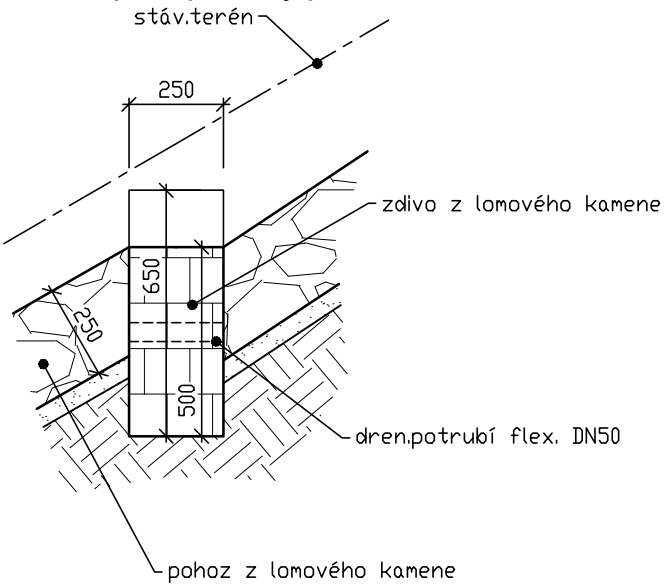

Projekt:  
**Obnovení a nové využití areálu  
zámku Hazlov - etapa I.**

Adresa:  
Hazlov  
obec Hazlov  
k.ú. Hazlov [638072]

Číslo zakázky: 2015028 Datum: září 2019

Stupeň:  
DUR+DSP

Oddíl/Profese: Dokumentace objektu SO 05 Měřítko: 1:20

Název výkresu: Číslo výkresu.:

**Vzorové výkresy  
dešťového skluzu**

**D.5.9**

Objednavatel:  
Obec Hazlov  
Hazlov 31  
351 32 Hazlov

Zodpovědný projektant  
Ing. David Kojan  
autorizovaný inženýr pro pozemní stavby ČKAIT 0301349  
T: 605 741 816 E: [kojan@hotmail.cz](mailto:kojan@hotmail.cz)

Hlavní inženýr projektu:  
Ing. David Kojan

Projektant:  
Ing. Petr Ontko

**Atelier Stoeckl s.r.o.**  
náměstí Krále Jiřího z Poděbrad 6, Cheb, 350 02  
T: 354 422 635 E: [atelier@stoeckl.cz](mailto:atelier@stoeckl.cz)  
IČO: 020 99 624 DIČ: CZ 020 99 624

