
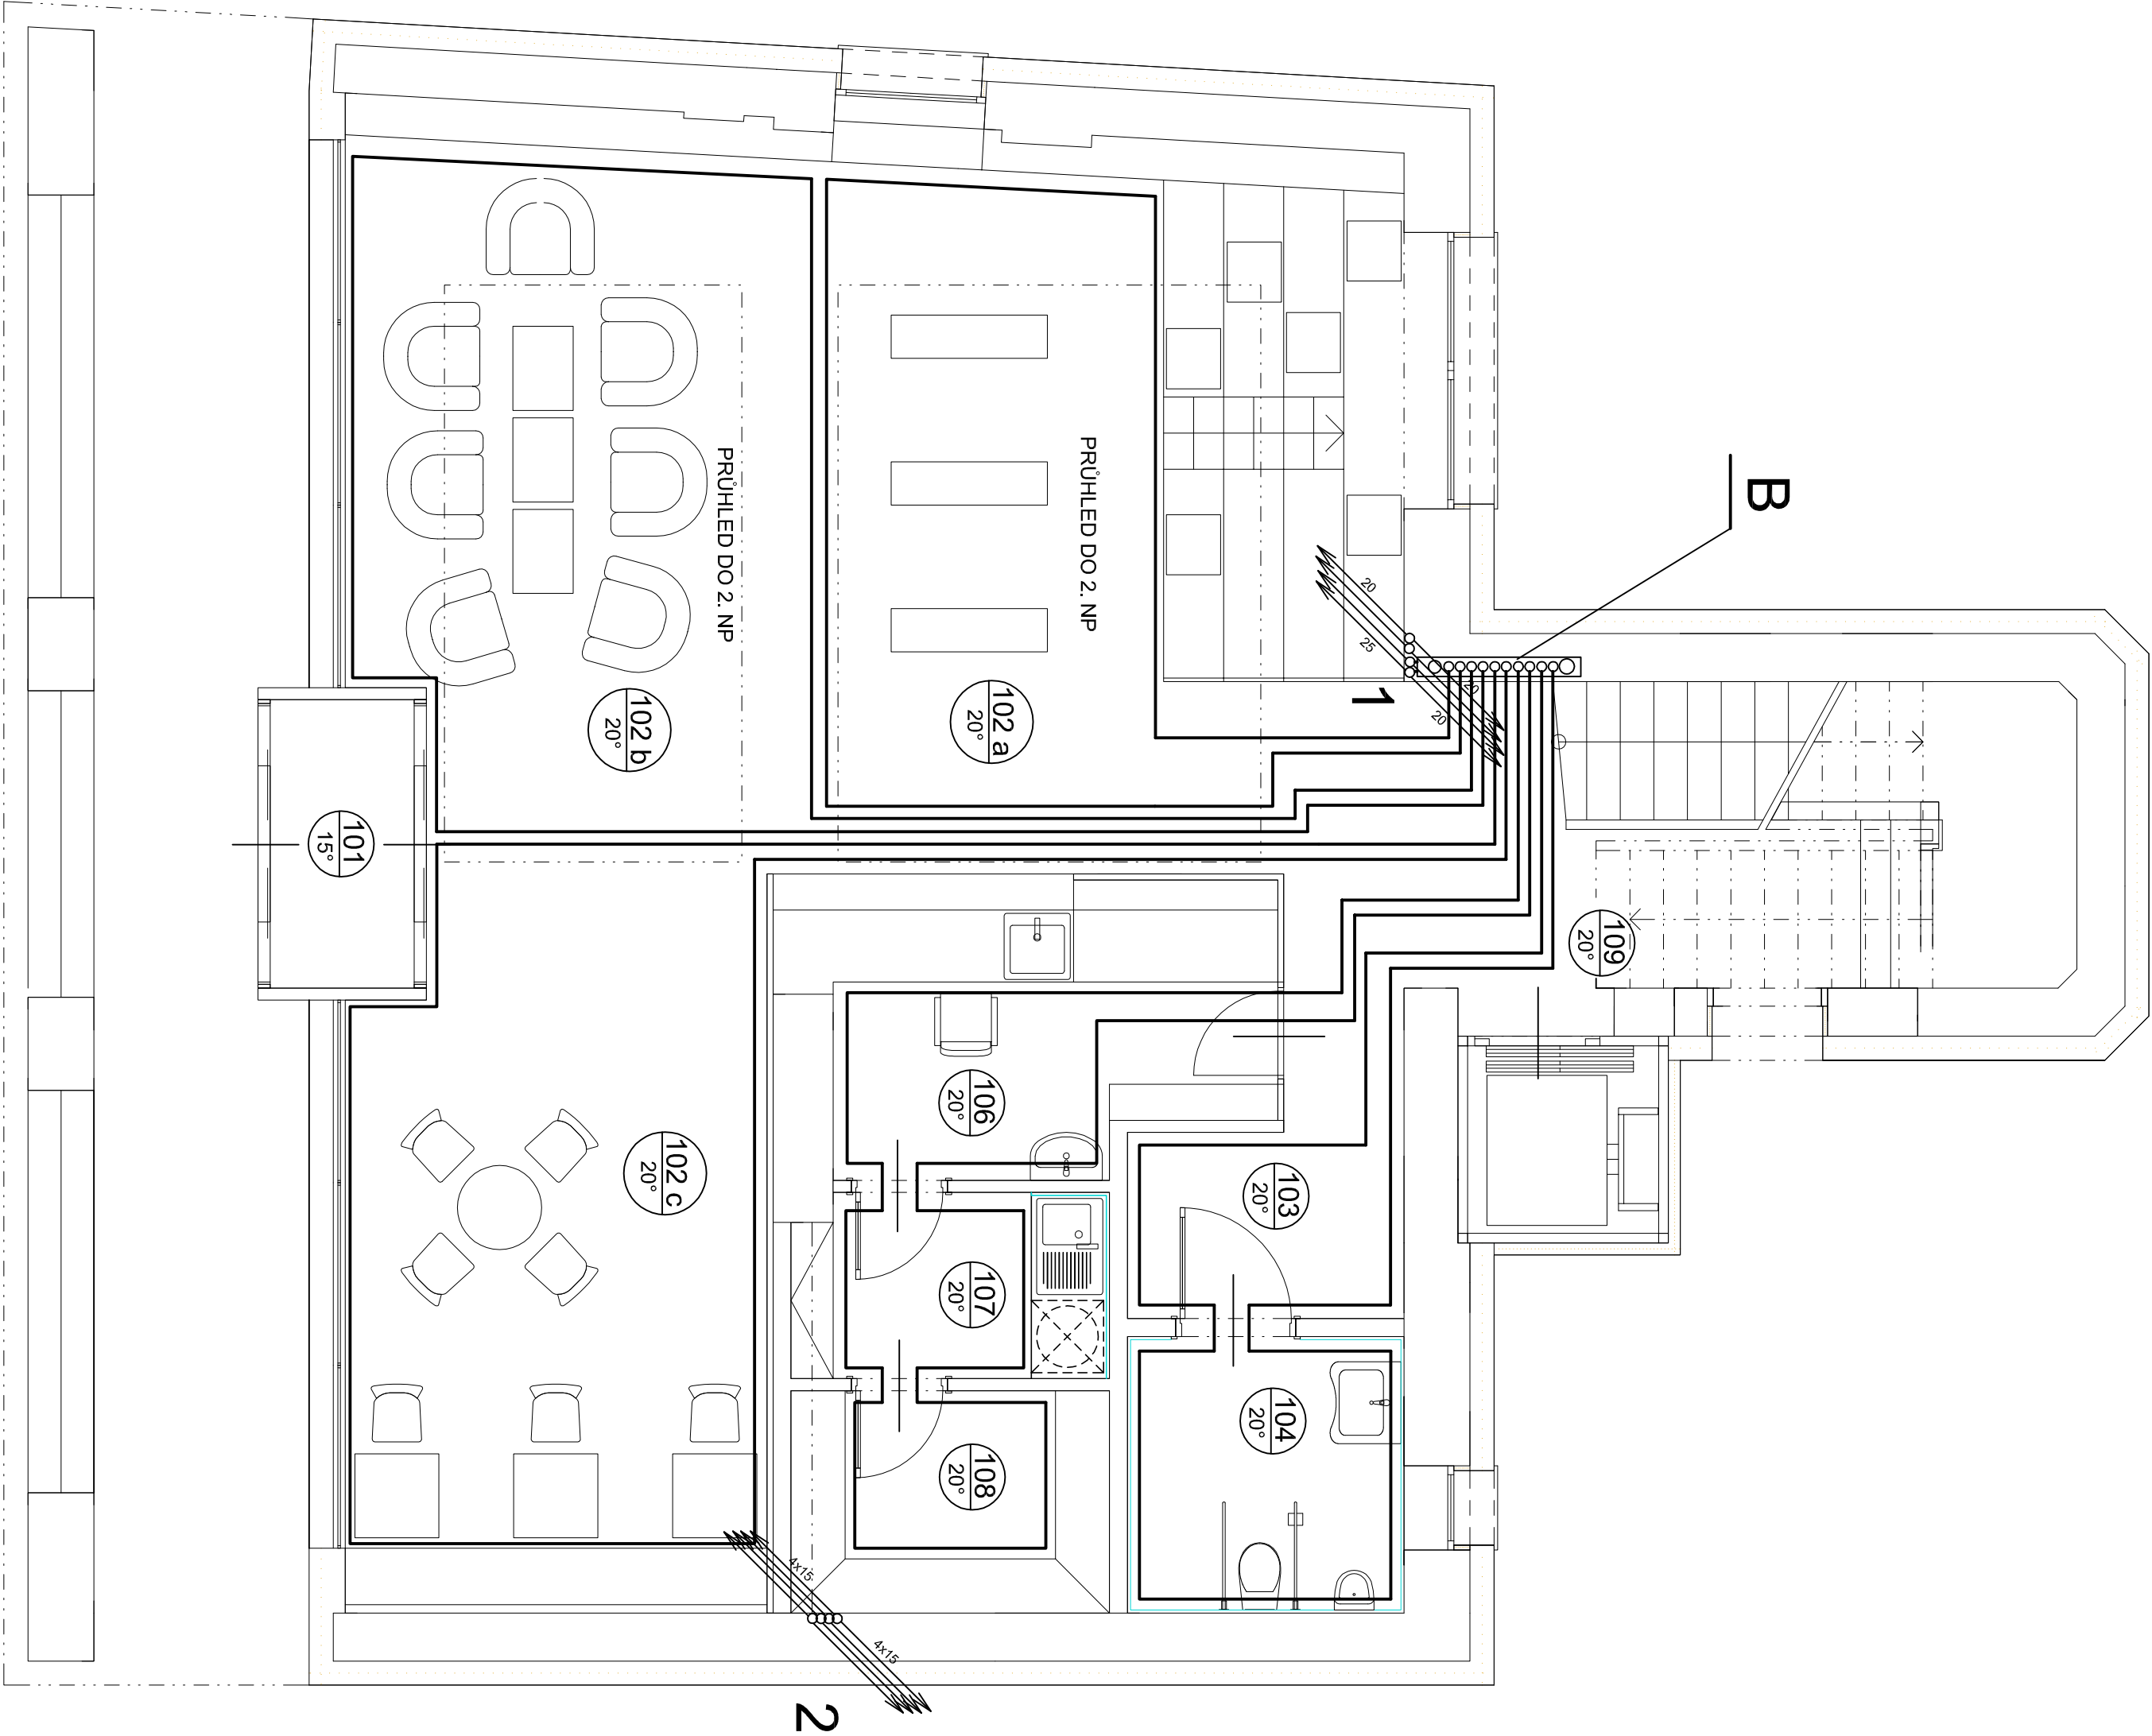


TOPNÉ OKRUHY

<div>102a</div> <div><div><div><div><div>$Q = 1015\text{ W}$</div><div>$S = 16,8\text{ m}^2$</div><div>$q = 60,5\text{ W/m}^2$</div><div>$Va = 30,0\text{ cm}$</div><div>$l = 57,5\text{ m}$</div></div></div><div></div></div></div>	<div>102b</div> <div><div><div><div>$Q = 1520\text{ W}$</div><div>$S = 21,0\text{ m}^2$</div><div>$q = 72,6\text{ W/m}^2$</div><div>$Va = 20,0\text{ cm}$</div><div>$l = 105,0\text{ m}$</div></div></div><div></div></div>
--	--

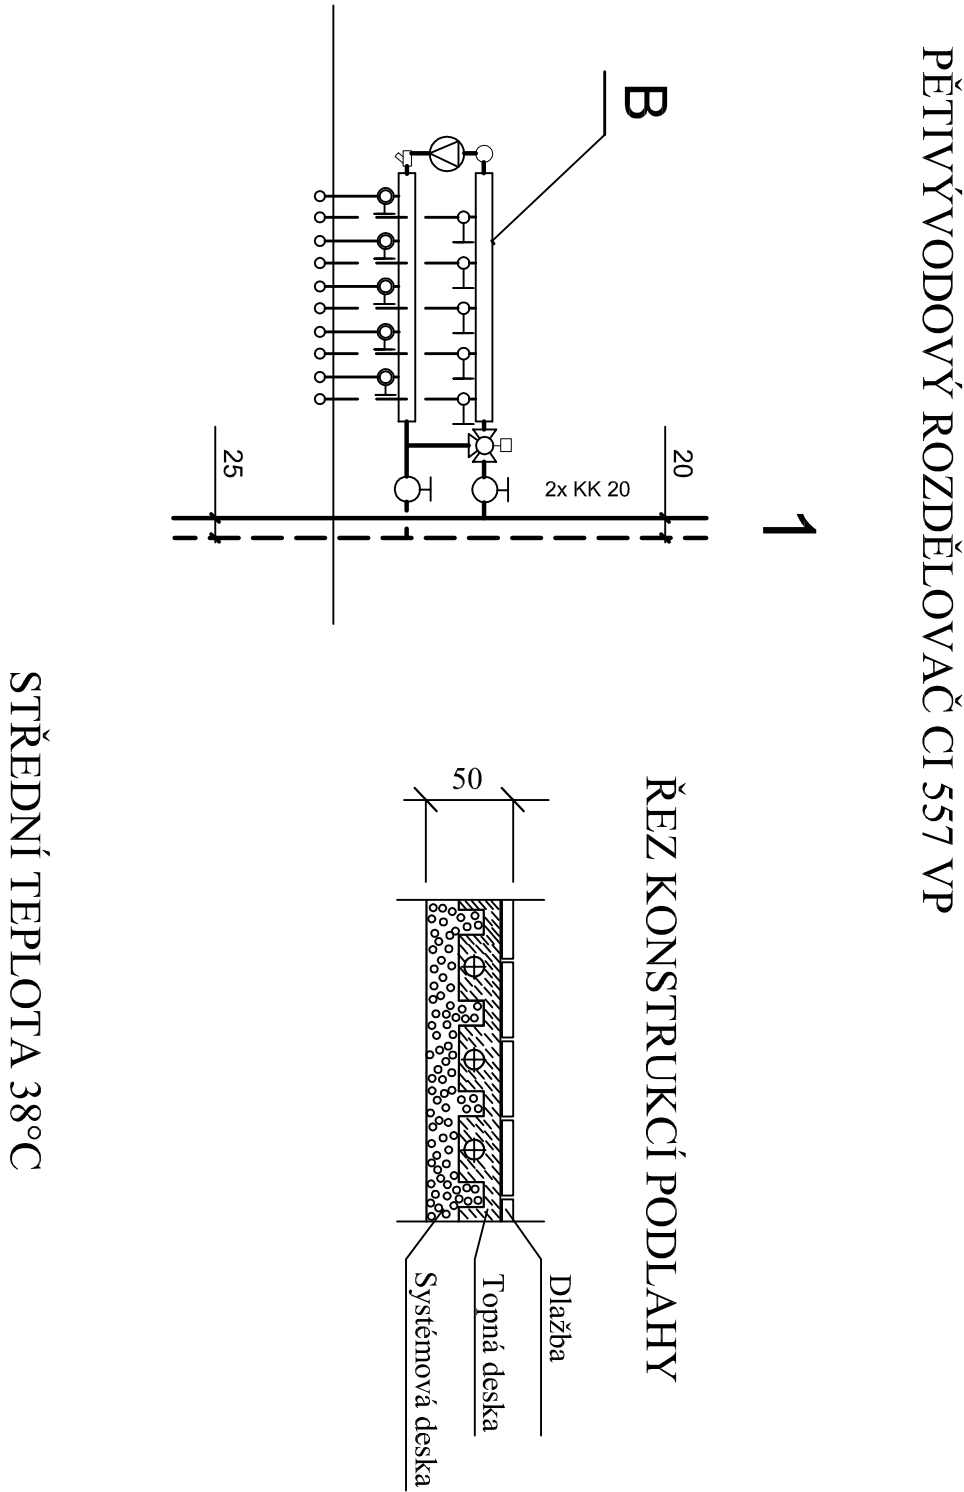

Vedoucí projektant	Zodp. projektant	Vypracoval	<div><div><div></div><div>Projekt s.r.o.</div></div></div> <div>Želivského 2227 356 01 Sokolov 359 574 086 DIČ - CZ49787942</div>
Ing. Martin Volný	Jiří Carda	Jiří Carda	
Investor	Město Hranice, U pošty 182, 351 24 Hranice		
Kraj	Karlovarský MěÚ Hranice	StU AŠ	
Název akce	STAVEBNÍ ÚPRAVY KNIHOVNY A INFORMAČNÍHO CENTRA MĚSTA HRANICE		
Lokality akce	Hranice, k.ú. Hranice u Aše, parc.č. 726, 3599/1		
Stavba - objekt	D.1.4.2 VYTÁPĚNÍ		
Obsah	VYTÁPĚNÍ - PŮDORYS 1. NP		
		Číslo výkresu	2