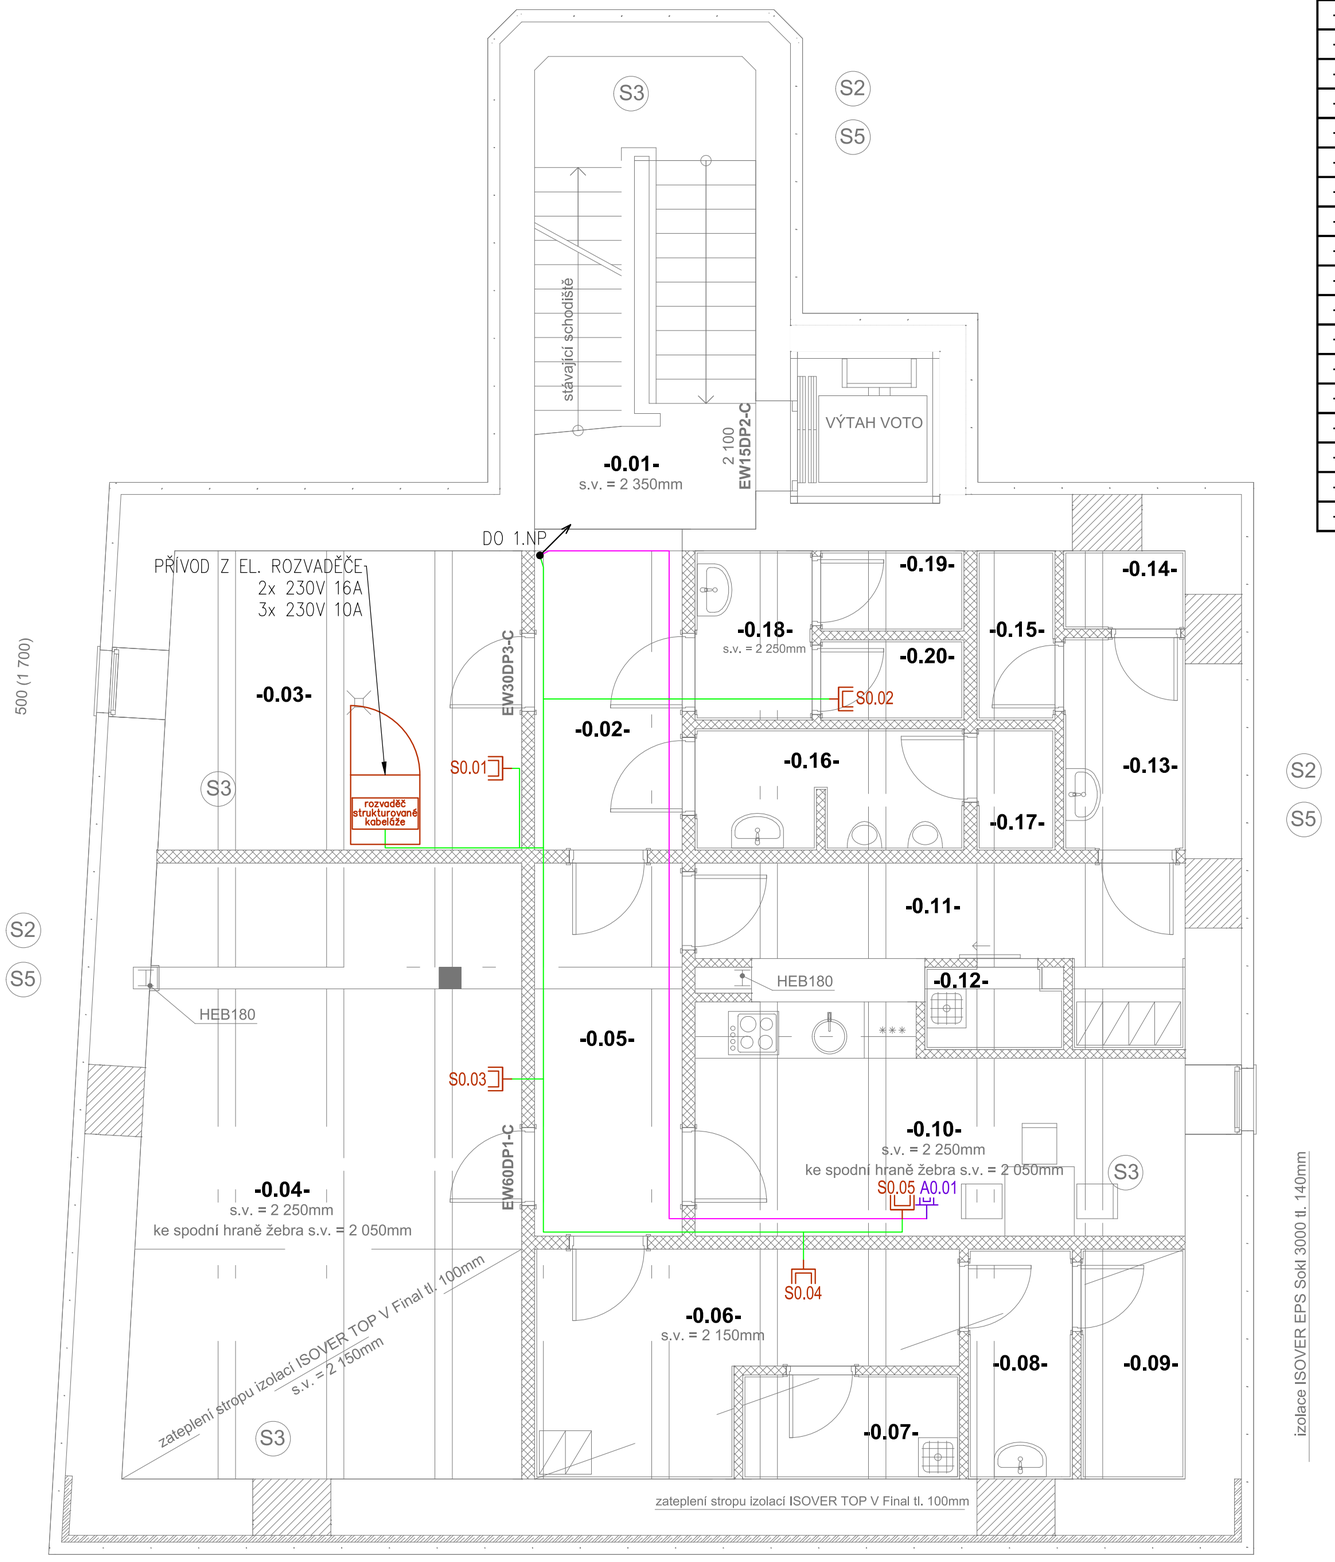

TABULKA MÍSTNOSTÍ 1.PP				
OZN.	UČEL MÍSTNOSTI	PLOCHA(m2)	PODLAHA	POZNÁMKA
-0.01-	SCHODIŠTĚ	7,64	KERAMICKÁ DLAŽBA	PROTISKLUZOVÁ, SOKL 60MM
-0.02-	CHODBA - NÁVŠTĚVNÍCI	6,29	KERAMICKÁ DLAŽBA	PROTISKLUZOVÁ, SOKL 60MM
-0.03-	TECHNICKÁ MÍSTNOST	14,14	KERAMICKÁ DLAŽBA	KERAM. SOKL 60MM
-0.04-	SKLAD	31,31	KERAMICKÁ DLAŽBA	KERAM. SOKL 60MM
-0.05-	CHODBA - ZAMĚSTNANCI	7,31	KERAMICKÁ DLAŽBA	KERAM. SOKL 60MM
-0.06-	ŠATNA - KAVÁRNA	9,61	KERAMICKÁ DLAŽBA	KERAM. SOKL 60MM
-0.07-	ÚKLID. KOMORA - KAVÁRNA	3	KERAMICKÁ DLAŽBA	KERAM. OBKLAD DO STROPU
-0.08-	PŘEDSÍŇ - KAVÁRNA	3,18	KERAMICKÁ DLAŽBA	KERAM. OBKLAD DO STROPU
-0.09-	WC ZAMĚST. - KAVÁRNA	3,18	KERAMICKÁ DLAŽBA	KERAM. OBKLAD DO STROPU
-0.10-	DENNÍ MÍSTNOST	13,24	KERAMICKÁ DLAŽBA	KERAM. SOKL 60MM
-0.11-	ŠATNA - KNIHOVNA	7,58	KERAMICKÁ DLAŽBA	KERAM. SOKL 60MM
-0.12-	ÚKLID. KOMORA - KNIHOVNA	1,46	KERAMICKÁ DLAŽBA	KERAM. OBKLAD DO STROPU
-0.13-	PŘEDSÍŇ - ZAMĚSTNANCI	3,43	KERAMICKÁ DLAŽBA	KERAM. OBKLAD DO STROPU
-0.14-	WC - ZAMĚSTNANCI	1,26	KERAMICKÁ DLAŽBA	KERAM. OBKLAD DO STROPU
-0.15-	SPRCHA - ZAMĚSTNANCI	1,76	KERAMICKÁ DLAŽBA	KERAM. OBKLAD DO STROPU
-0.16-	PŘEDSÍŇ+PISOÁR - MUŽI	4,27	KERAMICKÁ DLAŽBA	KERAM. OBKLAD DO STROPU
-0.17-	WC - MUŽI	1,26	KERAMICKÁ DLAŽBA	KERAM. OBKLAD DO STROPU
-0.18-	PŘEDSÍŇ - ŽENY	2,63	KERAMICKÁ DLAŽBA	KERAM. OBKLAD DO STROPU
-0.19-	WC - ŽENY	1,53	KERAMICKÁ DLAŽBA	KERAM. OBKLAD DO STROPU
-0.20-	WC - ŽENY	1,53	KERAMICKÁ DLAŽBA	KERAM. OBKLAD DO STROPU

Legenda:

- ANTÉNNÍ ZÁSUVKA TV–R–SAT
- DATOVÁ ZÁSUVKA 1xRJ45
- DATOVÁ ZÁSUVKA 2xRJ45
- AP — WI–FI AP 6 GHz
- IP KAMERA V DOME KRYTU
- IP KAMERA VENKOVNÍ BULLET
- rozvaděč strukturované kabeláže — ROZVADĚČ STRUKTUROVANÉ KABELÁŽE

Vypracoval: Jan Beran	Zodp. projektant: Jan Beran	HIP: Ing. Martin Volný	ICS-systémy s.r.o. Technologie a řešení 21.století
Investor: Město Hranice u Aše, U Pošty č.p.182, 351 24 Hranice u Aše			formát: A2
Akce: STAVEBNÍ ÚPRAVY KNIHOVNY A INFORMAČNÍHO CENTRA MĚSTA HRANICE Hranice u Aše, k.ú. Hranice u Aše parc. č. 726, 3599/1			datum: 12/2023 účel: DPS č. zakázky: ZKP23023 č. kopie:
Obsah výkresu: PŮDORYS 1.PP – STK / VSS / STA			část: D.1.4.7 Měřítko: 1:50 Č. výkresu: 03