



Kanalizační stoka S1
M 1:250/250

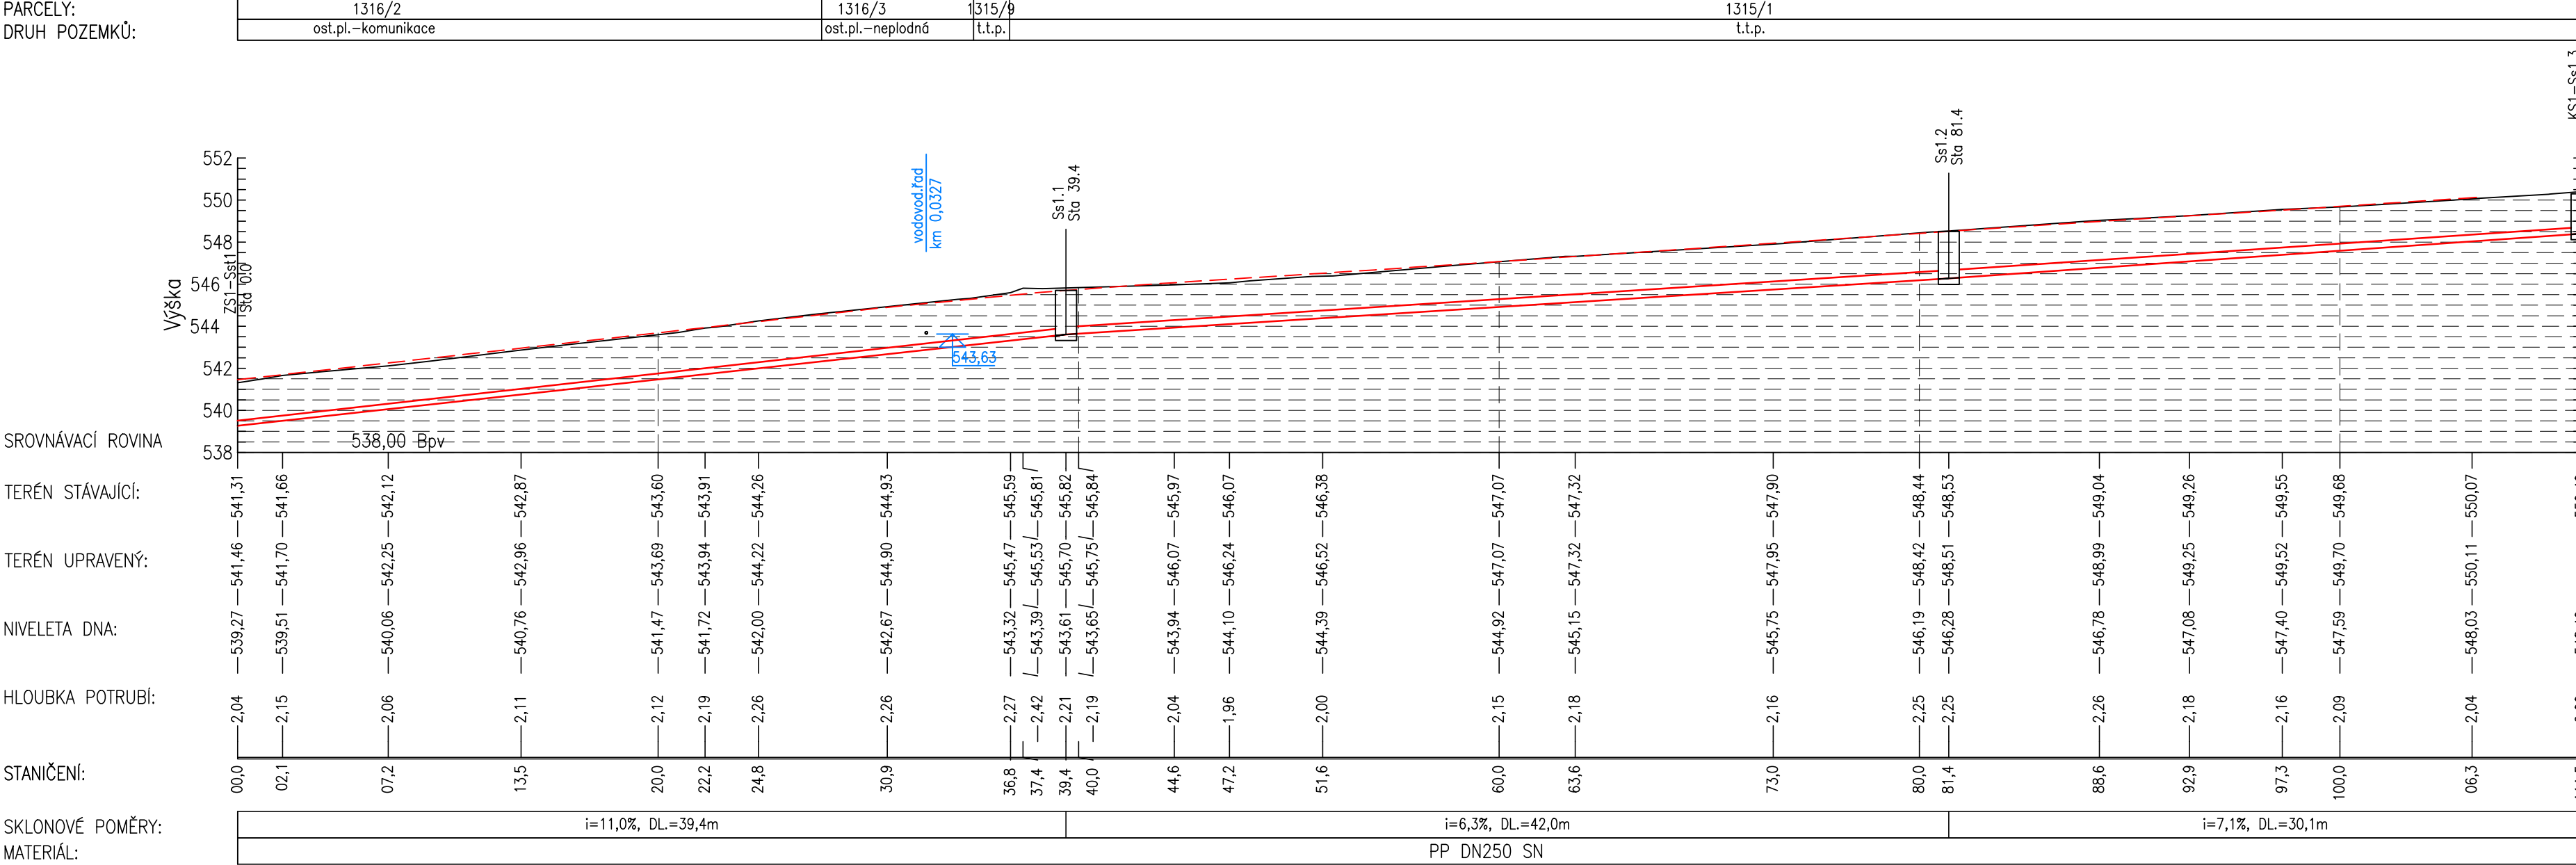

Kanalizační stoka S2
M 1:250/250

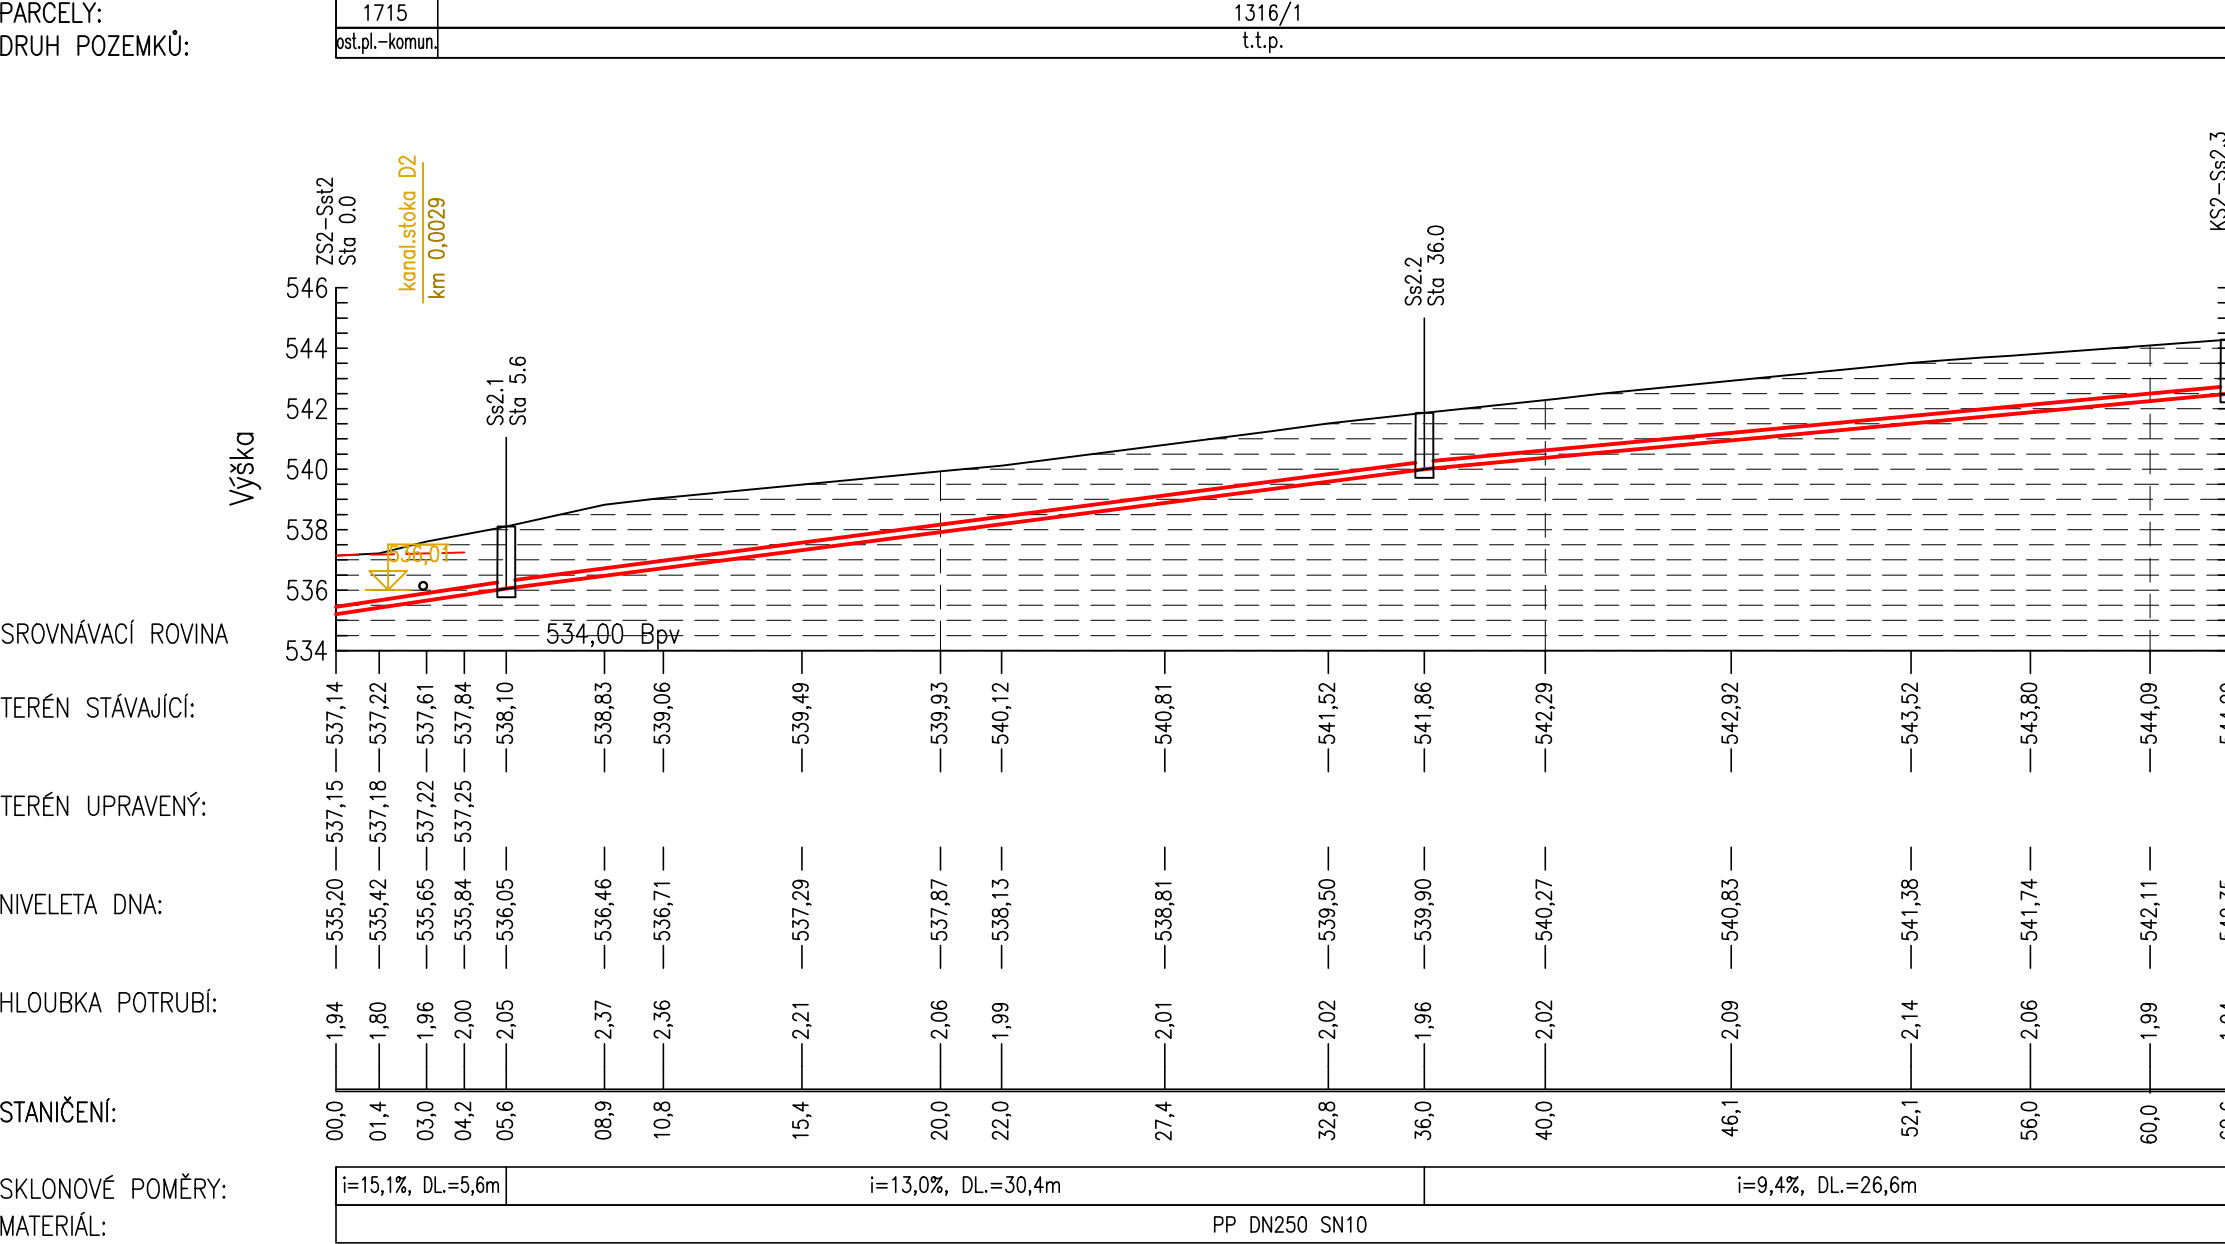

- LEGENDA:
- terén stávající
 - - - terén upravený
 - kanalizační potrubí

Zodpovědný projektant	Vypracoval	PETR ONTKO Kamenice č.p. 87 386 01 Břežová IČ 64371930 tel. 608 500 077
Ing. Petr Ontko	Ing. Petr Ontko	
Stavební úřad : MÚ Aš		Proj.stupeň : PDPS
Stavebník: obec Hazlov		
NÁZEV STAVBY : Hazlov - obytná zóna Orlice - rekonstrukce komunikace		Měřítko : 1:250
OBJEKT : SO 02 - Vodohospodářská část stavby		Datum : 03/2023
Obsah :		Č.zakázky : 208/2021
Podélný profil kanalizační stoky splaškové S1 a S2		Č.výkresu : D.2.6