



Kanalizační šachta

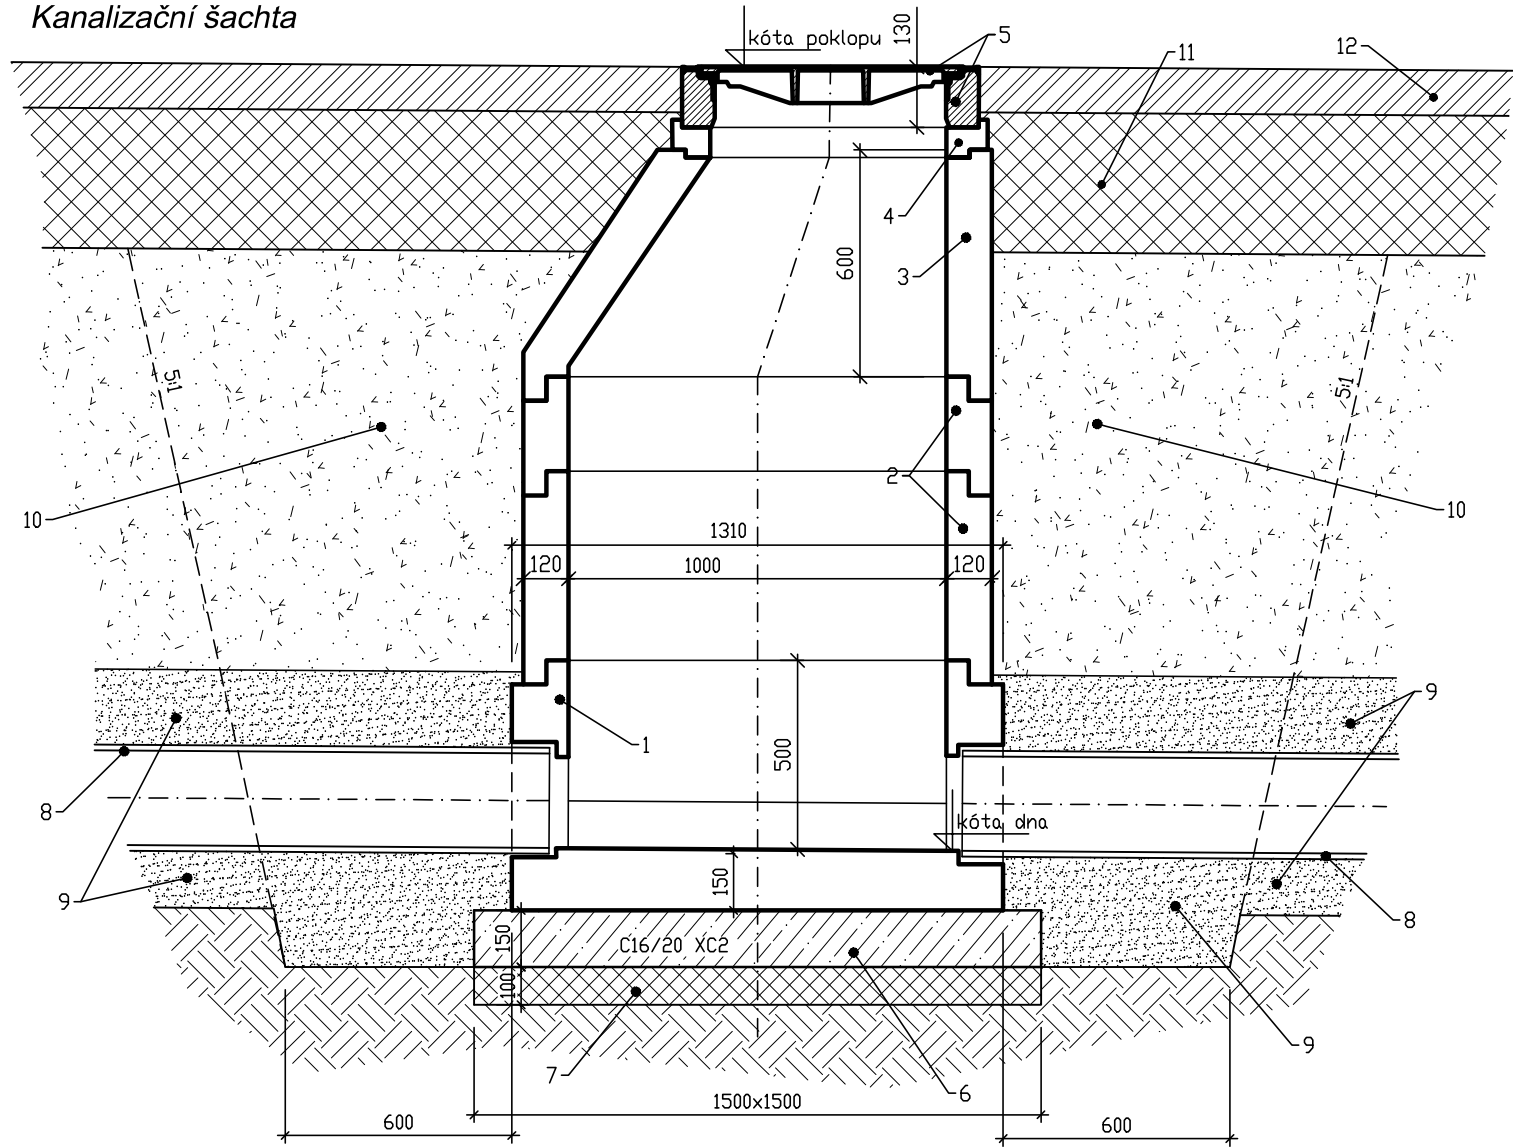

Kanalizační šachta plastová Ø 600 mm

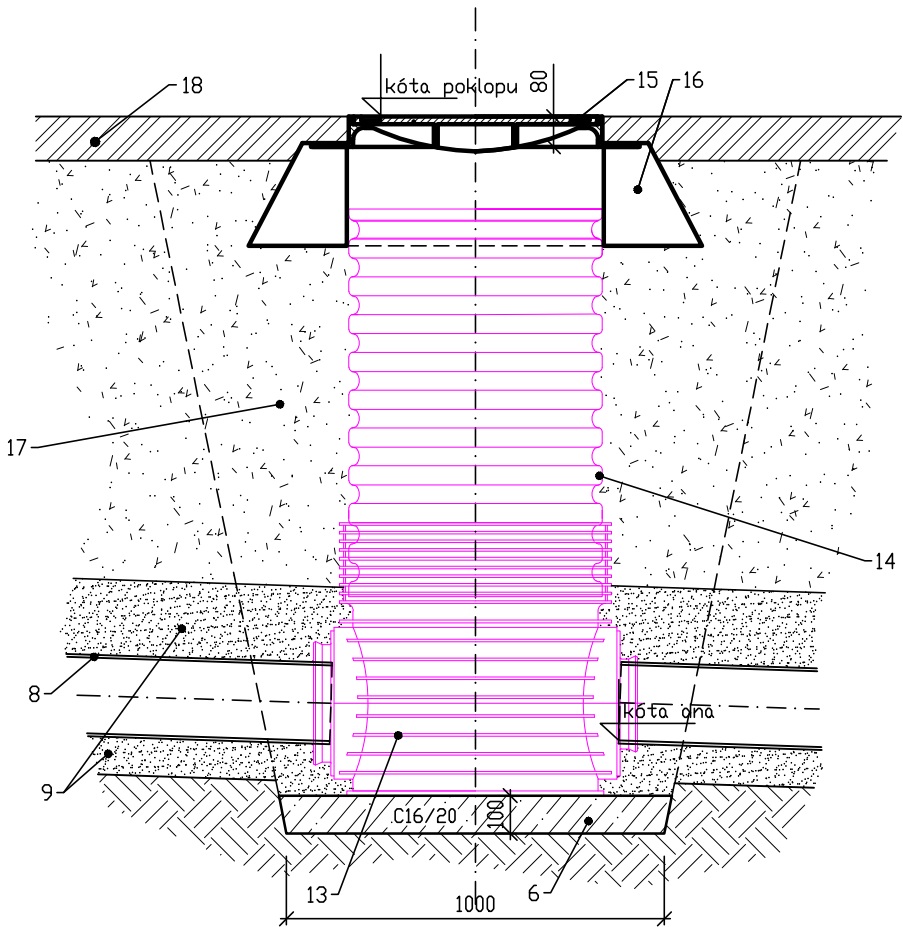

LEGENDA:

- 1 kanal.dno pref. Ø1000/500
- 2 kanal.skruž pref. Ø1000/120
- 3 kanal.konus pref. Ø1000/Ø625/120
- 4 vyrovnávací prstenec pref. Ø625
- 5 kanal.poklop litinový s rámem betono-litinovým tř. D400
- 6 podkladní deska PB tř. C16/20 XC2
- 7 vyrovnávací vrstva ze ŠD fr.0÷32 mm
- 8 kanalizační potrubí PP DNxx
- 9 lože a krycí zásyp potrubí z netříděného ŠTP fr.0–22 mm
- 10 obsyp šachty vhodnou zeminou se zhuštění
- 11 nestmelené vrstvy komunikace (viz dopravní část)
- 12 stmelené vrstvy komunikace (viz dopravní část)
- 13 šachetní dno plast Ø600
- 14 šachetní roura plast Ø600
- 15 kanal.poklop litinový s rámem litinovým tř. B125
- 16 bet. roznášecí kónus
- 17 obsyp šachty z netříděného ŠTP fr.0–22 mm
- 18 ohumusování a osetí

Zodpovědný projektant	Vypracoval	<b>PETR ONTKO</b> Kamenice č.p. 87 356 01 Březová IČ 64371930 tel. 608 500 077
Ing. Petr Ontko	Ing. Petr Ontko	
Stavební úřad : MÚ Aš		Proj.stupeň : PDPS
Stavebník: obec Hazlov		
NÁZEV STAVBY : Hazlov - obytná zóna Orlice - rekonstrukce komunikace		Měřítko : 1:20
OBJEKT : SO 02 - Vodohospodářská část stavby		Datum : 03/2023
Obsah : Vzorový výkres kanalizační šachty		Č.zakázky : 208/2021
		Č.výkresu : D.2.9