

Odtok D3
M 1:250/250

PARCELY:
DRUH POZEMKŮ:

1535	1302/5	1715
ost.pl.-jiná	les	ost.pl.-komunikace

STAVNÁVACÍ ROVINA

TERÉN STÁVAJÍCÍ:


TERÉN UPRAVENÝ:

NIVELETA DNA:

HLOUBKA POTRUBÍ:

STANIČENÍ:

SKLONOVÉ POMĚRY:
MATERIÁL:

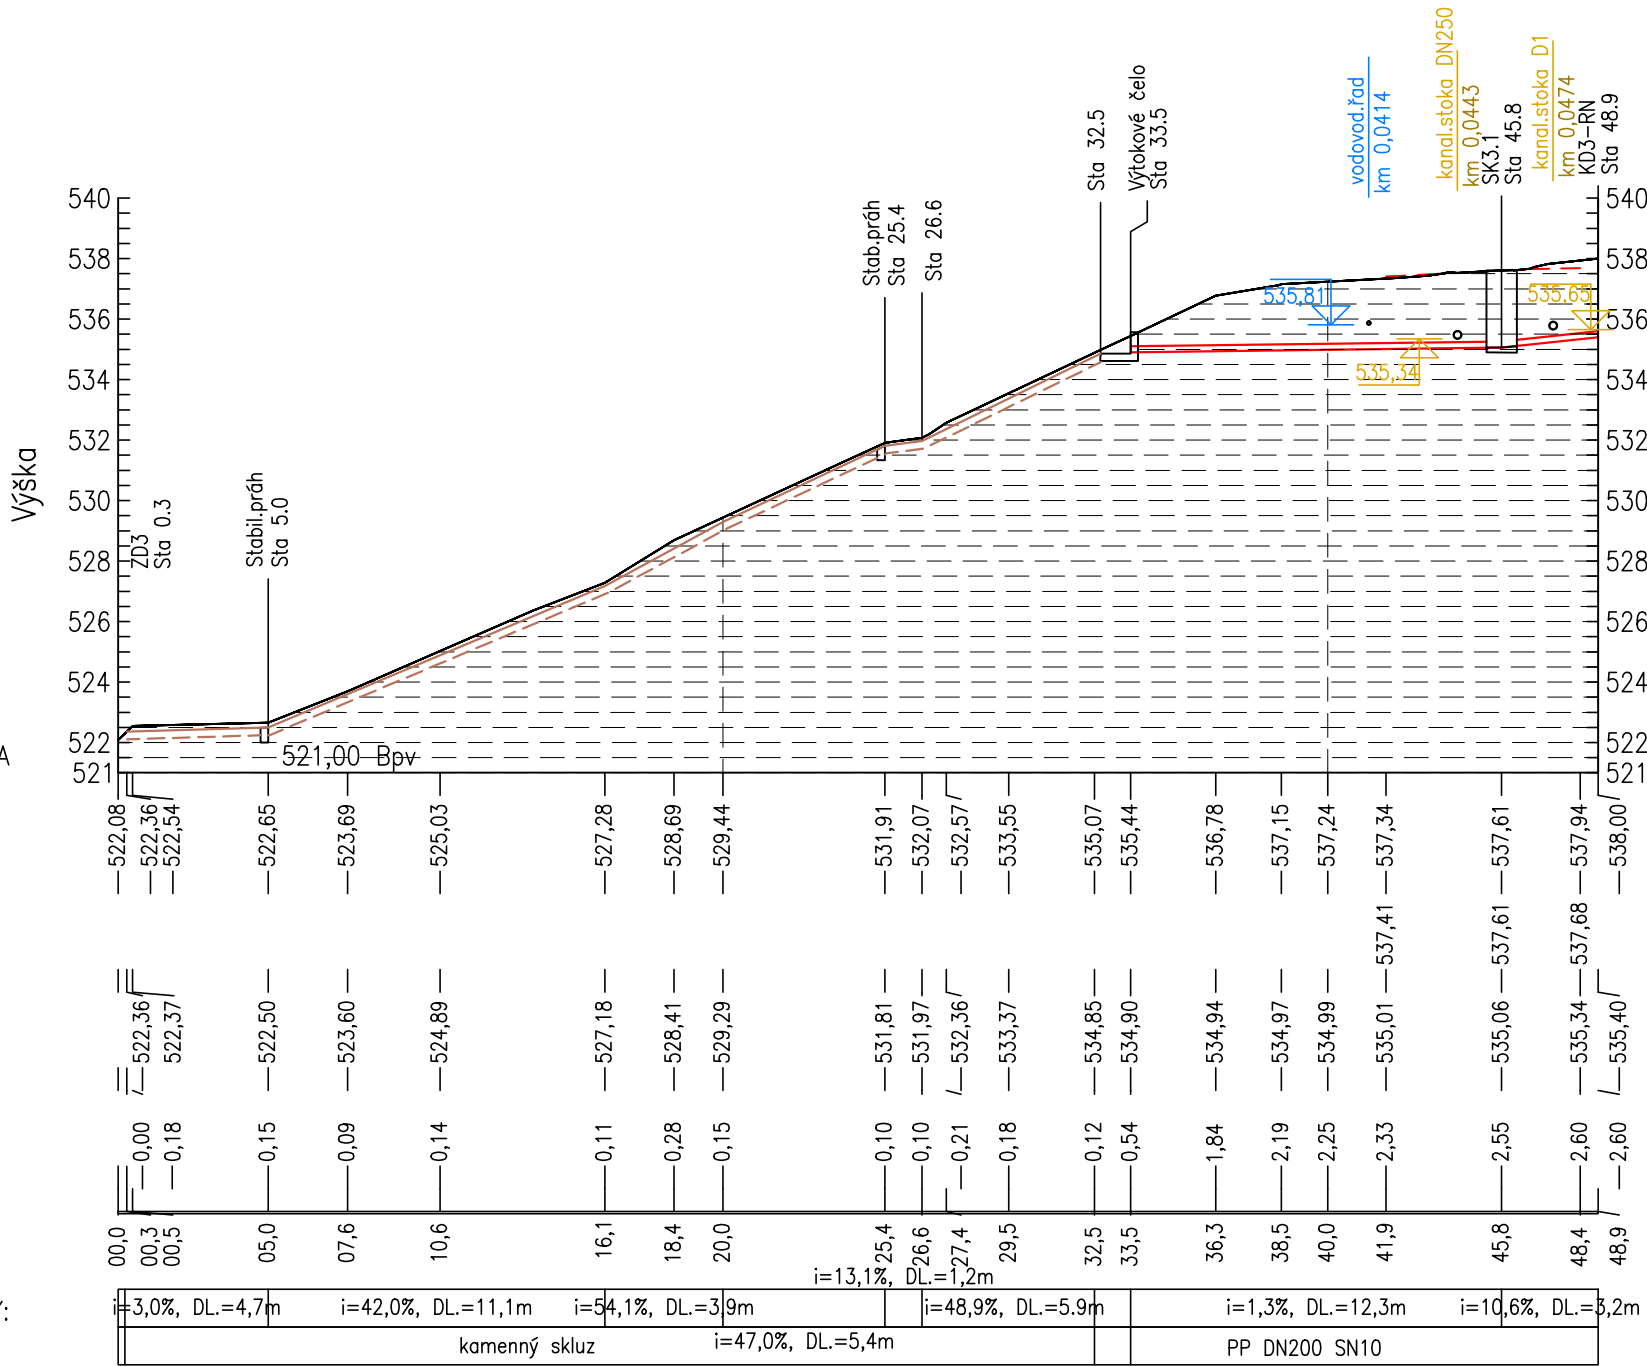

LEGENDA:

- terén stávající
- terén upravený
- kanalizační potrubí
- kamenný skluz

Zodpovědný projektant	Vypracoval	PETR ONTKO Kamenice č.p. 87 356 01 Březová IČ 64371930 tel. 608 500 077
Ing. Petr Ontko	Ing. Petr Ontko	
Stavební úřad : MÚ Aš		Proj.stupeň : PDPS
Stavebník: obec Hazlov		
NÁZEV STAVBY : Hazlov - obytná zóna Orlice - rekonstrukce komunikace		Měřítko : 1:250
OBJEKT : SO 02 - Vodohospodářská část stavby		Datum : 03/2023
Obsah : Podélný profil odtoku dešťových vod D3		Č.zakázky : 208/2021
		Č.výkresu : D.2.5