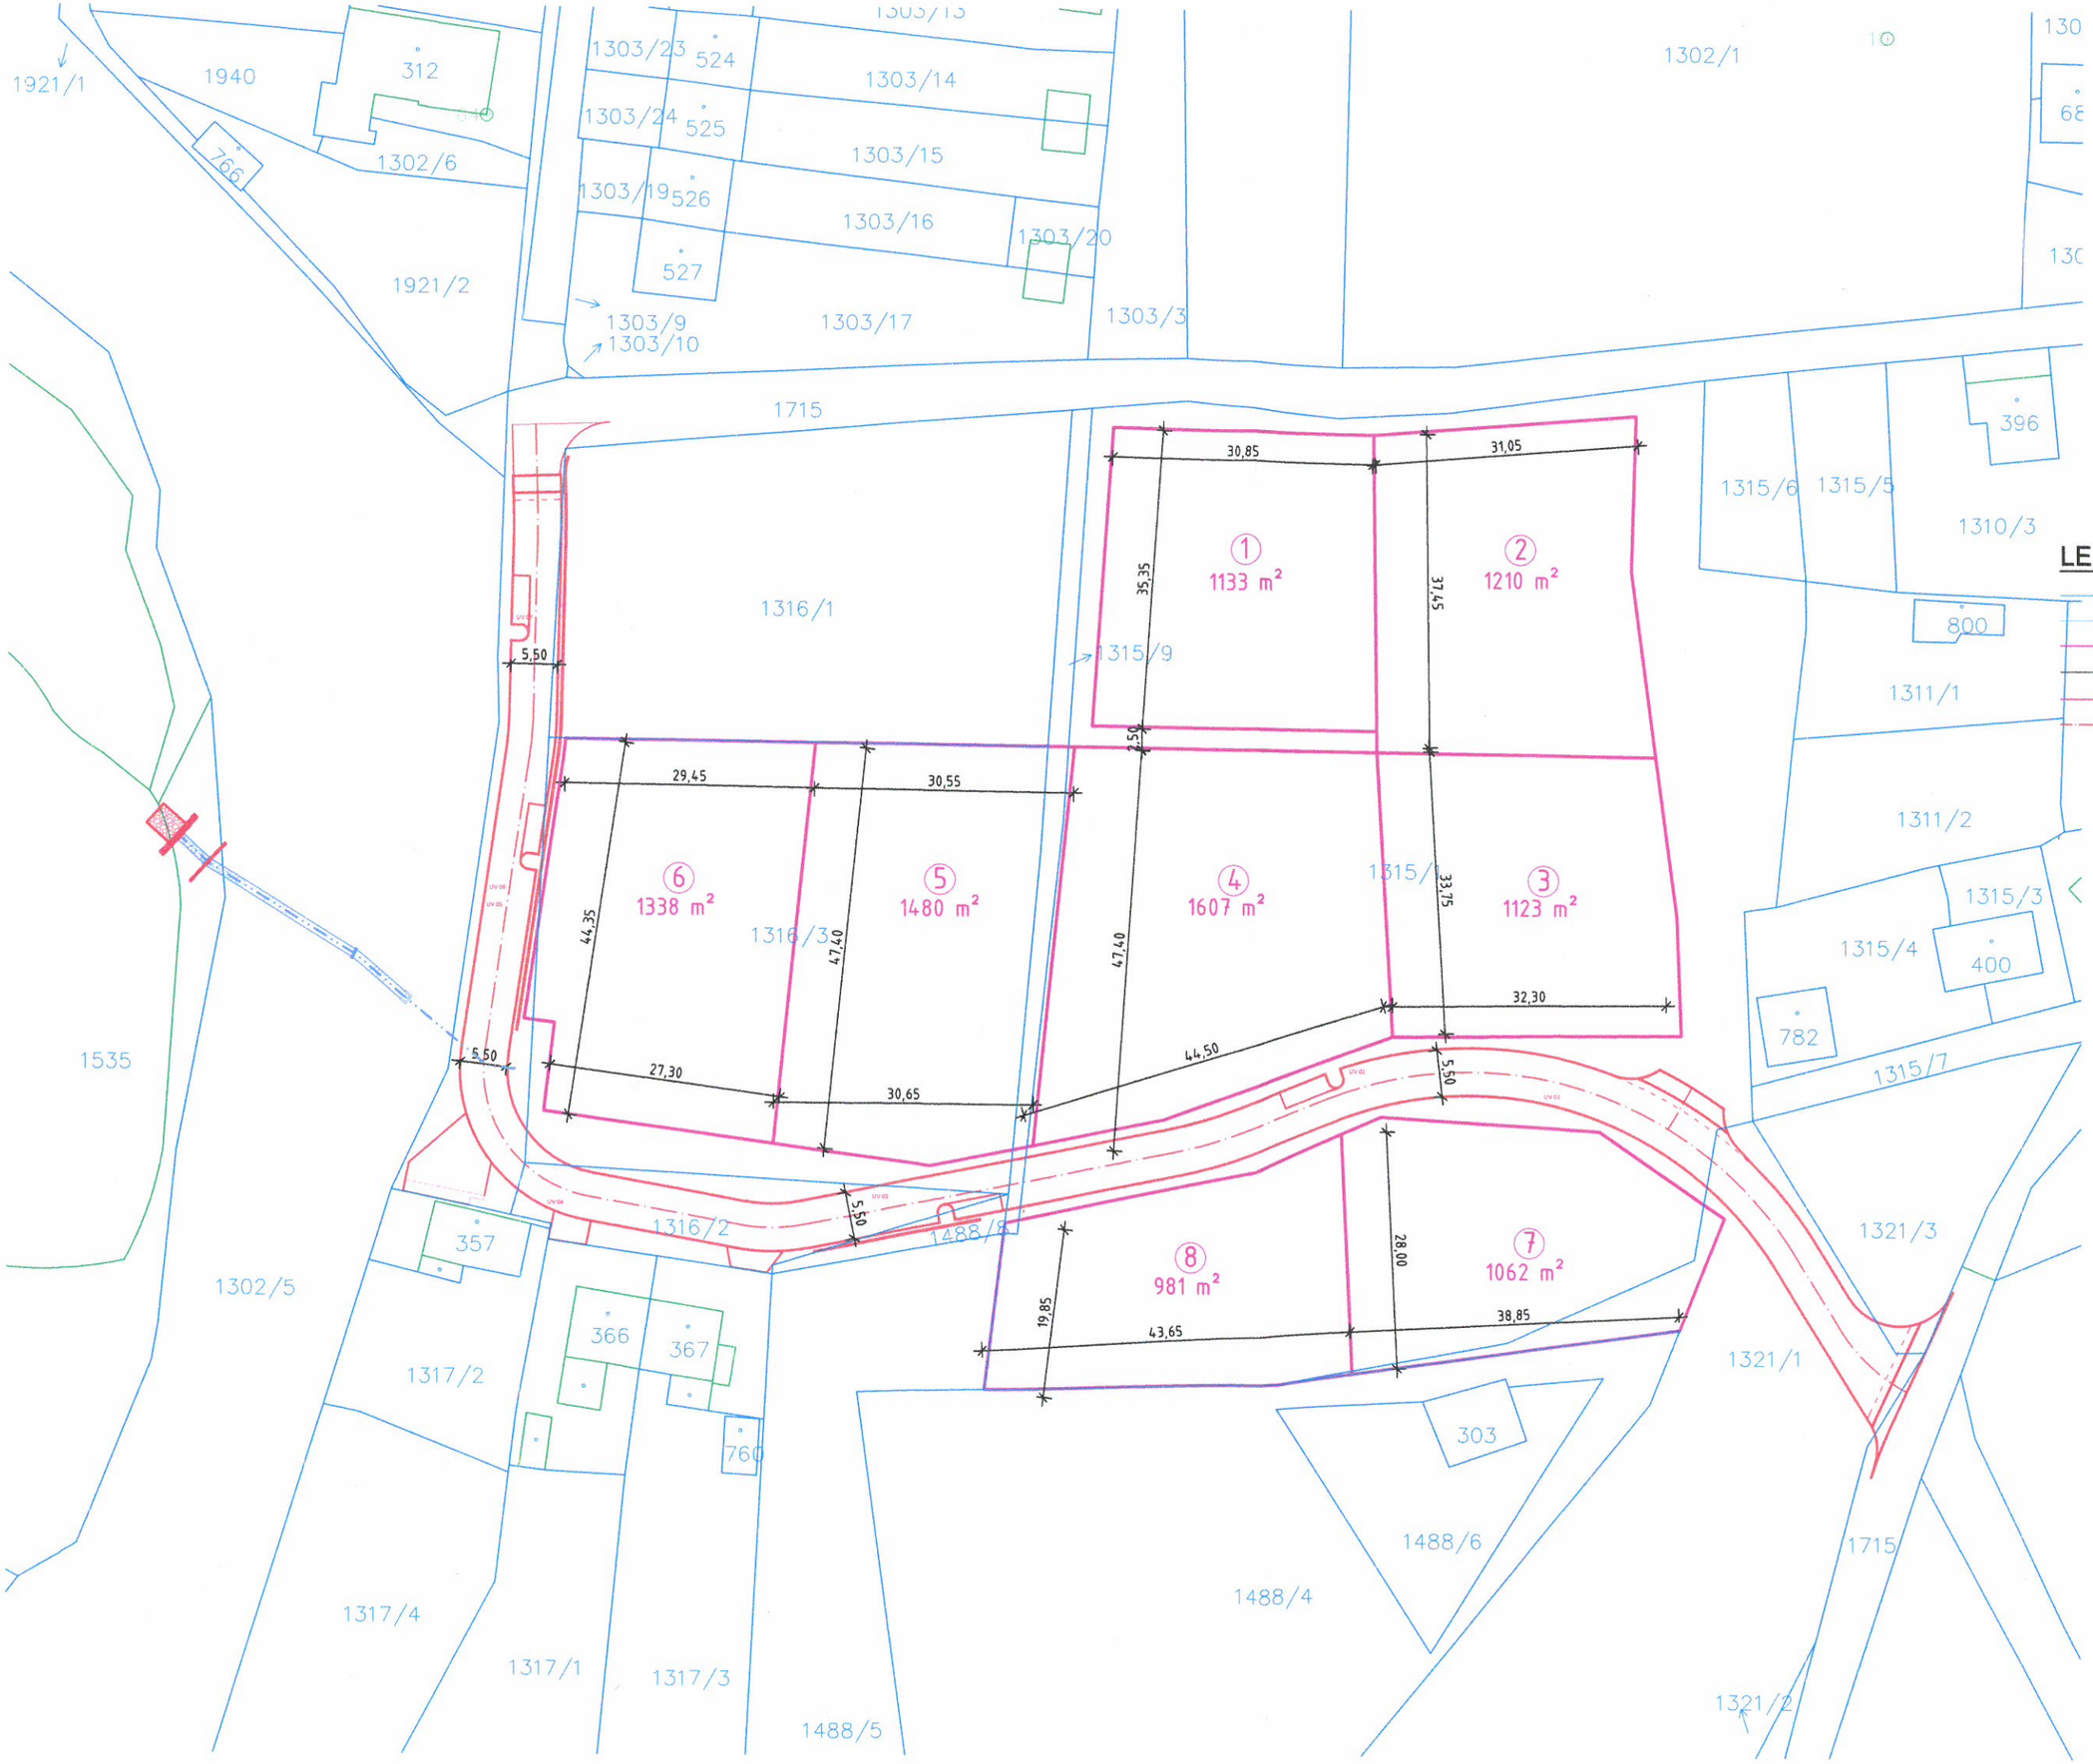

OBEC HAZLOV SOUHLASÍ SE ST. ZÁMĚREM
26.9.2022

OBEC HAZLOV

LEGENDA ČAR:

- KATASTR VNĚJŠÍ
- KATASTR VNITŘNÍ
- NOVÁ PARCELACE
- ZAMĚŘENÍ
- NOVÝ STAV
- OSA KOMUNIKACE

Projekt:
Hazlov - obytná zóna Orlice - rekonstrukce komunikace

Adresa:
Hazlov, 351 32 Hazlov
k.ú. Hazlov [638 072], p.p.č. 1315/1, 1316/2, 1316/3, 1488/8, 1715, 1535, 1321/1, 1321/3

Číslo zakázky: 2020_014
Datum: prosinec 2021

Stupeň:
Dokumentace pro společné územní a stavební řízení

Oddíl/Profese: C. Situace
Měřítko: 1:500

Název výkresu:
Situace katastrální
Číslo výkresu: **C.3**

Objednavatel:
OBEC HAZLOV
Hazlov 310
351 32 Hazlov

Autor:
Ing.arch. Jaroslav Aust
autorizovaný architekt ČKA 04069
T: 605 524 615 E: aust@stoeckl.cz

Zodpovědný projektant
Ing. David Kojan
autorizovaný inženýr pro pozemní stavby ČKAIT 0301349
T: 605 741 816 E: kojan@stoeckl.cz

Hlavní inženýr projektu:
Ing. David Kojan

Projektant:
Ing.arch.Jaroslav Aust, Ing. David Kojan, Ing. Petr Ontko, Ing. Jiří Stehlík, Bc. Michal Pašava, Tomáš Popelka Dis., Ing. Emilie Folcová

Atelier Stoeckl s.r.o.
náměstí Krále Jiřího z Poděbrad 6, Cheb, 350 02
T: 354 422 635 E: atelier@stoeckl.cz
IČO: 020 99 624 DIČ: CZ 020 99 624