3

VYTYČOVACÍ VÝKRES
M. 1:500

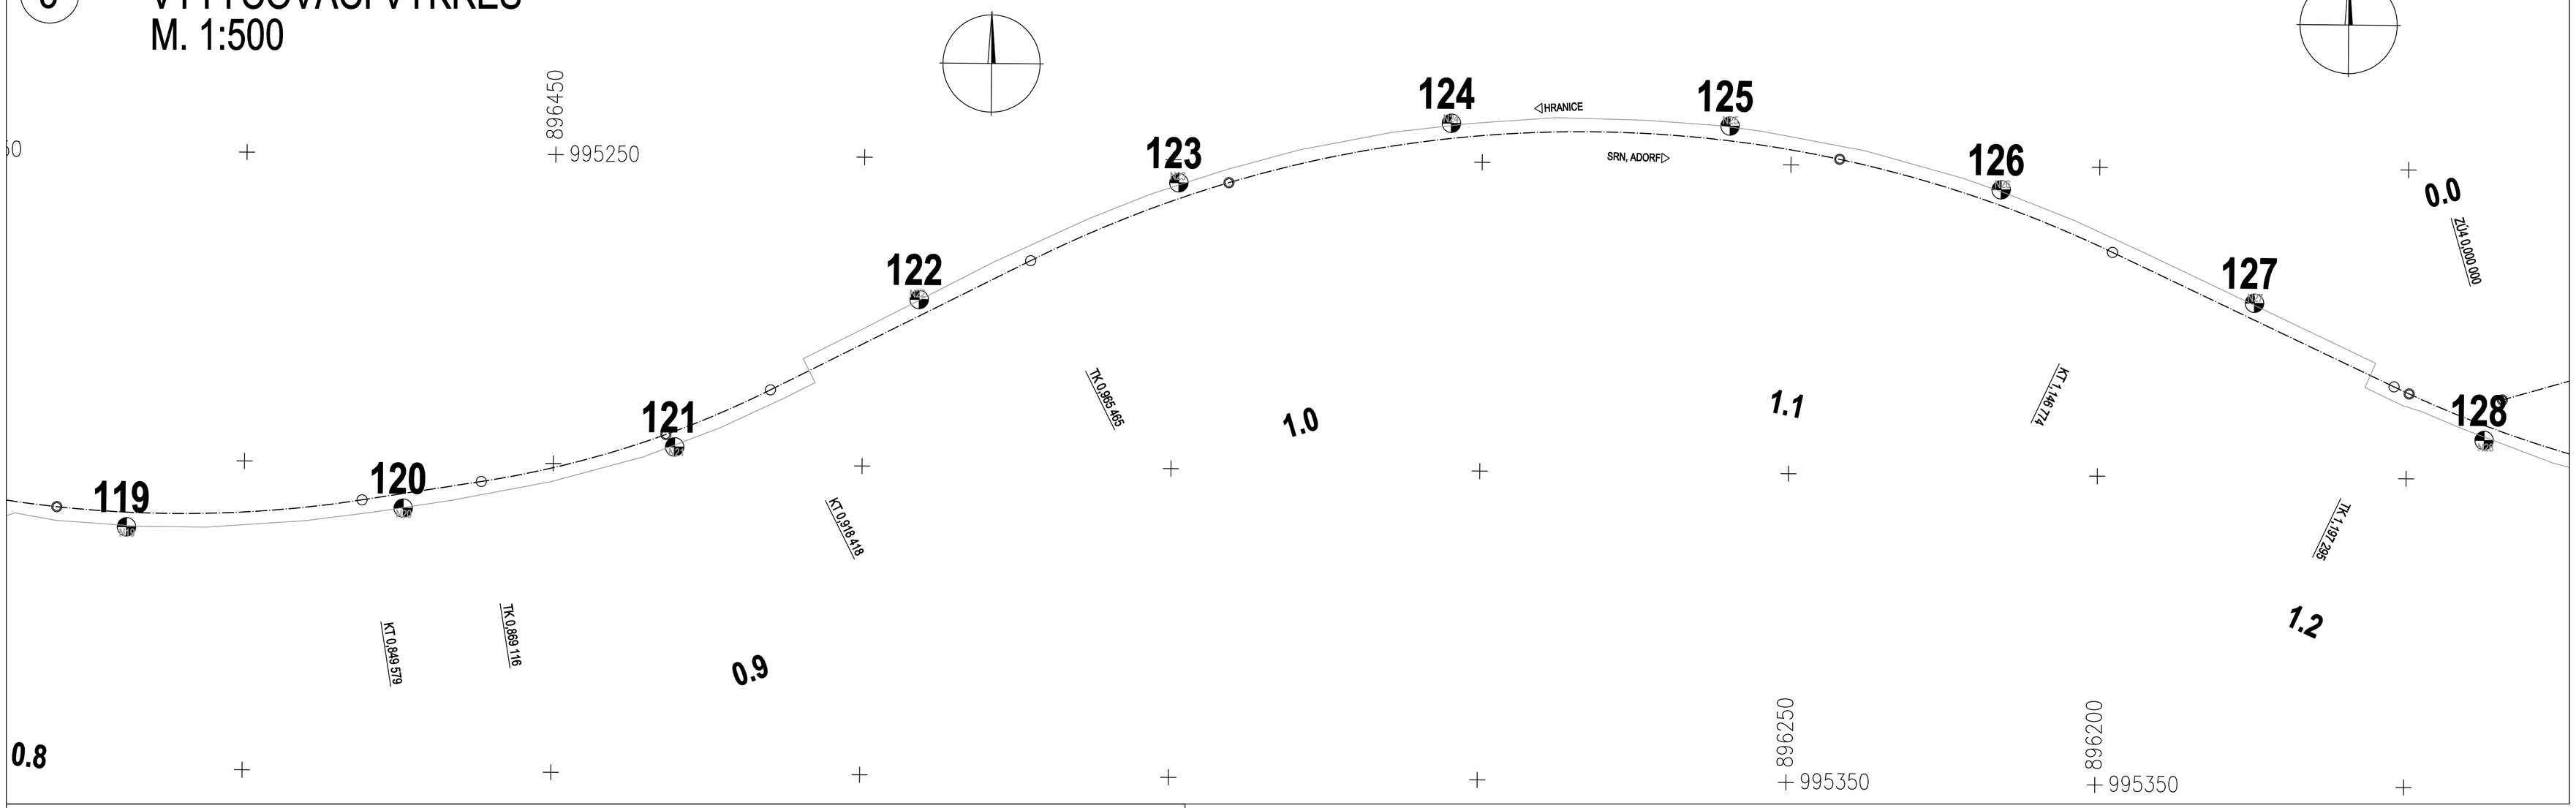

4

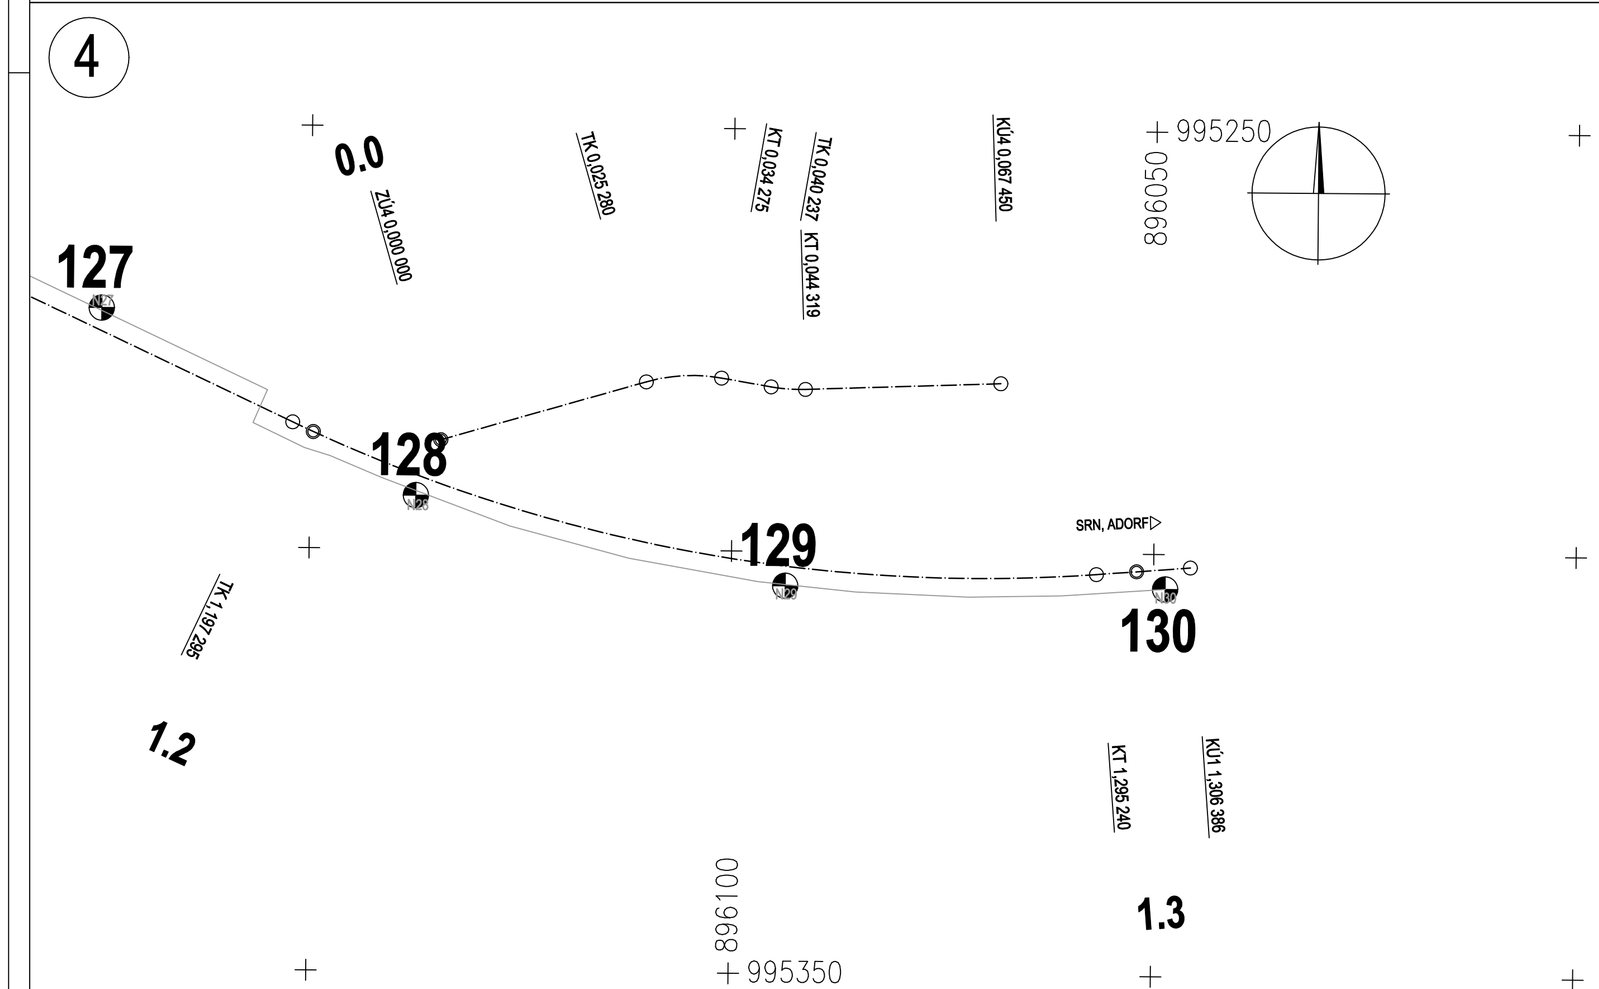

Souřadnice vytyčovacích bodů :

Č.bodu	Y	X	
101	Y = 897242.618	X = 995224.671	STOŽÁR LAMPY N1
102	Y = 897270.936	X = 995231.306	STOŽÁR LAMPY N2
103	Y = 897207.246	X = 995235.806	STOŽÁR LAMPY N3
104	Y = 897163.084	X = 995226.442	STOŽÁR LAMPY N4
105	Y = 897116.355	X = 995214.982	STOŽÁR LAMPY N5
106	Y = 897069.596	X = 995203.607	STOŽÁR LAMPY N6
107	Y = 897022.903	X = 995192.015	STOŽÁR LAMPY N7
108	Y = 896979.351	X = 995184.615	STOŽÁR LAMPY N8
109	Y = 896934.454	X = 995180.584	STOŽÁR LAMPY N9
110	Y = 896893.012	X = 995175.116	STOŽÁR LAMPY N10
111	Y = 896848.463	X = 995174.025	STOŽÁR LAMPY N11
112	Y = 896804.424	X = 995179.620	STOŽÁR LAMPY N12
113	Y = 896762.329	X = 995192.379	STOŽÁR LAMPY N13
114	Y = 896723.082	X = 995209.869	STOŽÁR LAMPY N14
115	Y = 896682.244	X = 995235.447	STOŽÁR LAMPY N15
116	Y = 896641.998	X = 995262.615	STOŽÁR LAMPY N16
117	Y = 896602.879	X = 995287.903	STOŽÁR LAMPY N17
118	Y = 896560.294	X = 995304.694	STOŽÁR LAMPY N18
119	Y = 896519.021	X = 995310.825	STOŽÁR LAMPY N19
120	Y = 896474.247	X = 995307.432	STOŽÁR LAMPY N20
121	Y = 896430.384	X = 995297.160	STOŽÁR LAMPY N21
122	Y = 896390.984	X = 995272.962	STOŽÁR LAMPY N22
123	Y = 896349.095	X = 995253.717	STOŽÁR LAMPY N23
124	Y = 896305.045	X = 995243.724	STOŽÁR LAMPY N24
125	Y = 896259.924	X = 995243.798	STOŽÁR LAMPY N25
126	Y = 896215.951	X = 995253.754	STOŽÁR LAMPY N26
127	Y = 896174.782	X = 995271.791	STOŽÁR LAMPY N27
128	Y = 896137.419	X = 995293.694	STOŽÁR LAMPY N28
129	Y = 896093.606	X = 995304.068	STOŽÁR LAMPY N29
130	Y = 896048.623	X = 995304.134	STOŽÁR LAMPY N30

POZNÁMKY:
1.) TATO SITUACE NESLOUŽÍ JAKO VYTYČOVACÍ VÝKRES INŽENÝRSKÝCH SÍTÍ;
PŘED ZAHÁJENÍM VÝKOPOVÝCH PRACÍ JE NUTNO ZAJISTIT VYTÝČENÍ SÍTÍ JEJICH SPRÁVCEM

SOUŘ. SYSTÉM : S-JTSK
VÝŠK. SYSTÉM : B.p.v.

Vypracoval: ING.MARTIN ŠTECHER	Zodp. projektant: ING.MARTIN ŠTECHER	HIP:	Techn. kontrola:
podpis:	podpis:	podpis:	podpis:
Obec, k.ú.: Hranice, Hranice u Aše		Kraj: KARLOVARSKÝ	
Objednatel: Město Hranice, U Pošty 182, 351 24 Hranice			
Zakázka: CYKLOSTEZKA HRANICE-ADORF SO 401 - VEŘEJNÉ OSVĚTLENÍ			
Název přílohy: VYTYČOVACÍ VÝKRES - ČÁST 2			

Zhotovitel:
Ing.Martin Štecher
IČO 73716065
DIČ CZ7602181840
Mokřiny 232
352 01 Aš
tel. 777 773 709
stechy@seznam.cz

Č. zakázky:	2024-13
Datum:	07/2024
Formát:	4x2xA4
Měřítko:	1:500
Stupeň PD:	PDPS
Číslo přílohy:	Souprava:
D.1.4.6	