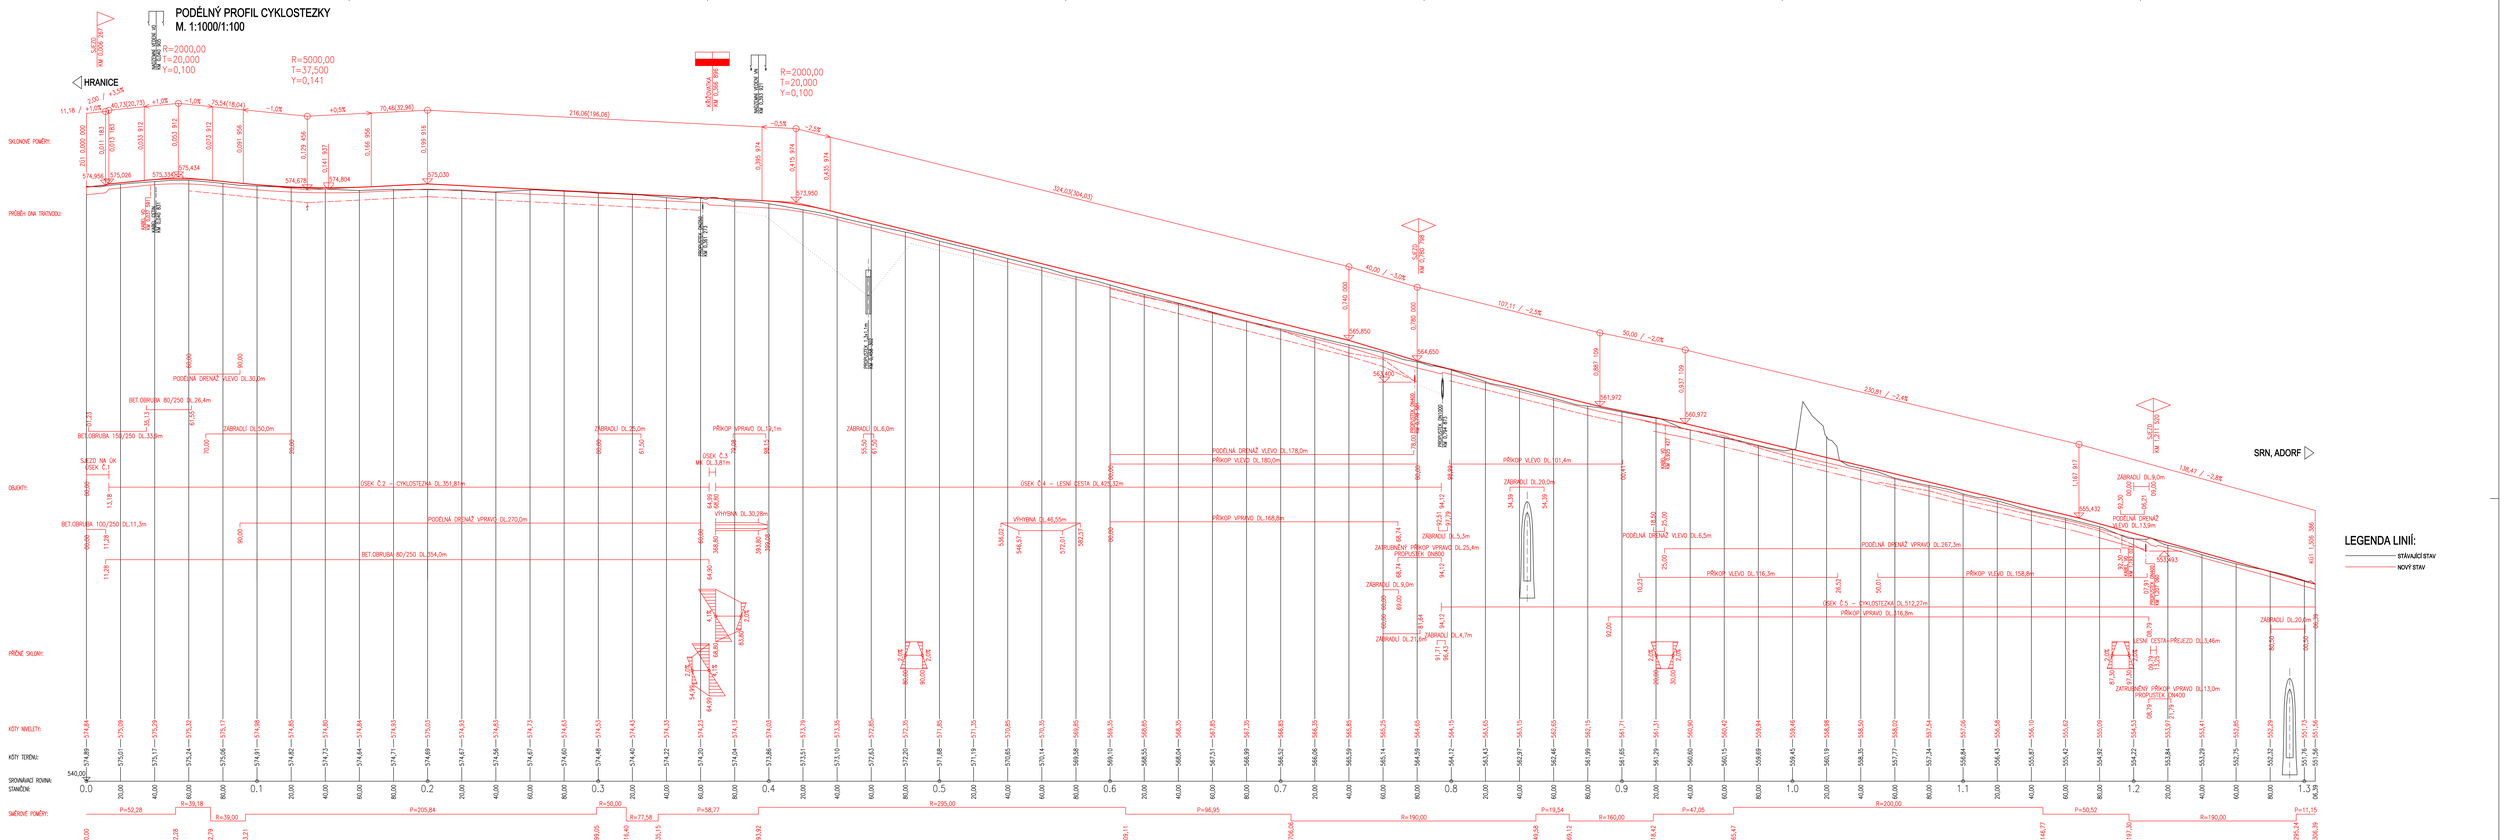
PODÉLNÝ PROFIL CYKLOSTEZKY
M. 1:1000/1:100
HRANICE
SRN, ADORF
R=2000,00
T=20,000
Y=0,100
R=5000,00
T=37,500
Y=0,141
SKLONOVÉ POMĚRY:
PRŮBĚH DNA TRATIVODU:
OBJEKTY:
PŘÍČNÉ SKLONY:
KÓTY NIVELETY:
KÓTY TERÉNU:
SROVNÁVACÍ ROVINA: STANIČENÍ:
SMĚROVÉ POMĚRY:
LEGENDA LINIÍ:
STÁVAJÍCÍ STAV
NOVÝ STAV
SOUŘ. SYSTÉM : S-JTSK
VÝŠK. SYSTÉM : B.p.v.
Vypracoval: ING.MARTIN ŠTECHER
Zhlp. projektant: ING.MARTIN ŠTECHER
Techn. kontrola:
Obec, k.ú.: Hranice, Hranice u Aše
Kraj: KARLOVARSKÝ
Objednatel: Město Hranice, U Podly 182, 351 24 Hranice
Zakázka: CYKLOSTEZKA HRANICE-ADORF
SO 101 - CYKLOSTEZKA
Název přílohy: PODÉLNÝ PROFIL CYKLOSTEZKY
Zhotovitel: Ing.Martin Štecher
IČO 73516668
DIČ CZ7903161840
Mostky 232
364 01 Aš
tel. 777 773 709
stecher@seznam.cz
Č. zakázky: 2024-13
Datum: 07/2024
Formát: 7x2xA4
Měřítko: 1:1000/1:100
Stupeň PD: PDPS
Číslo přílohy: D.1.1.4
Soupisnic: