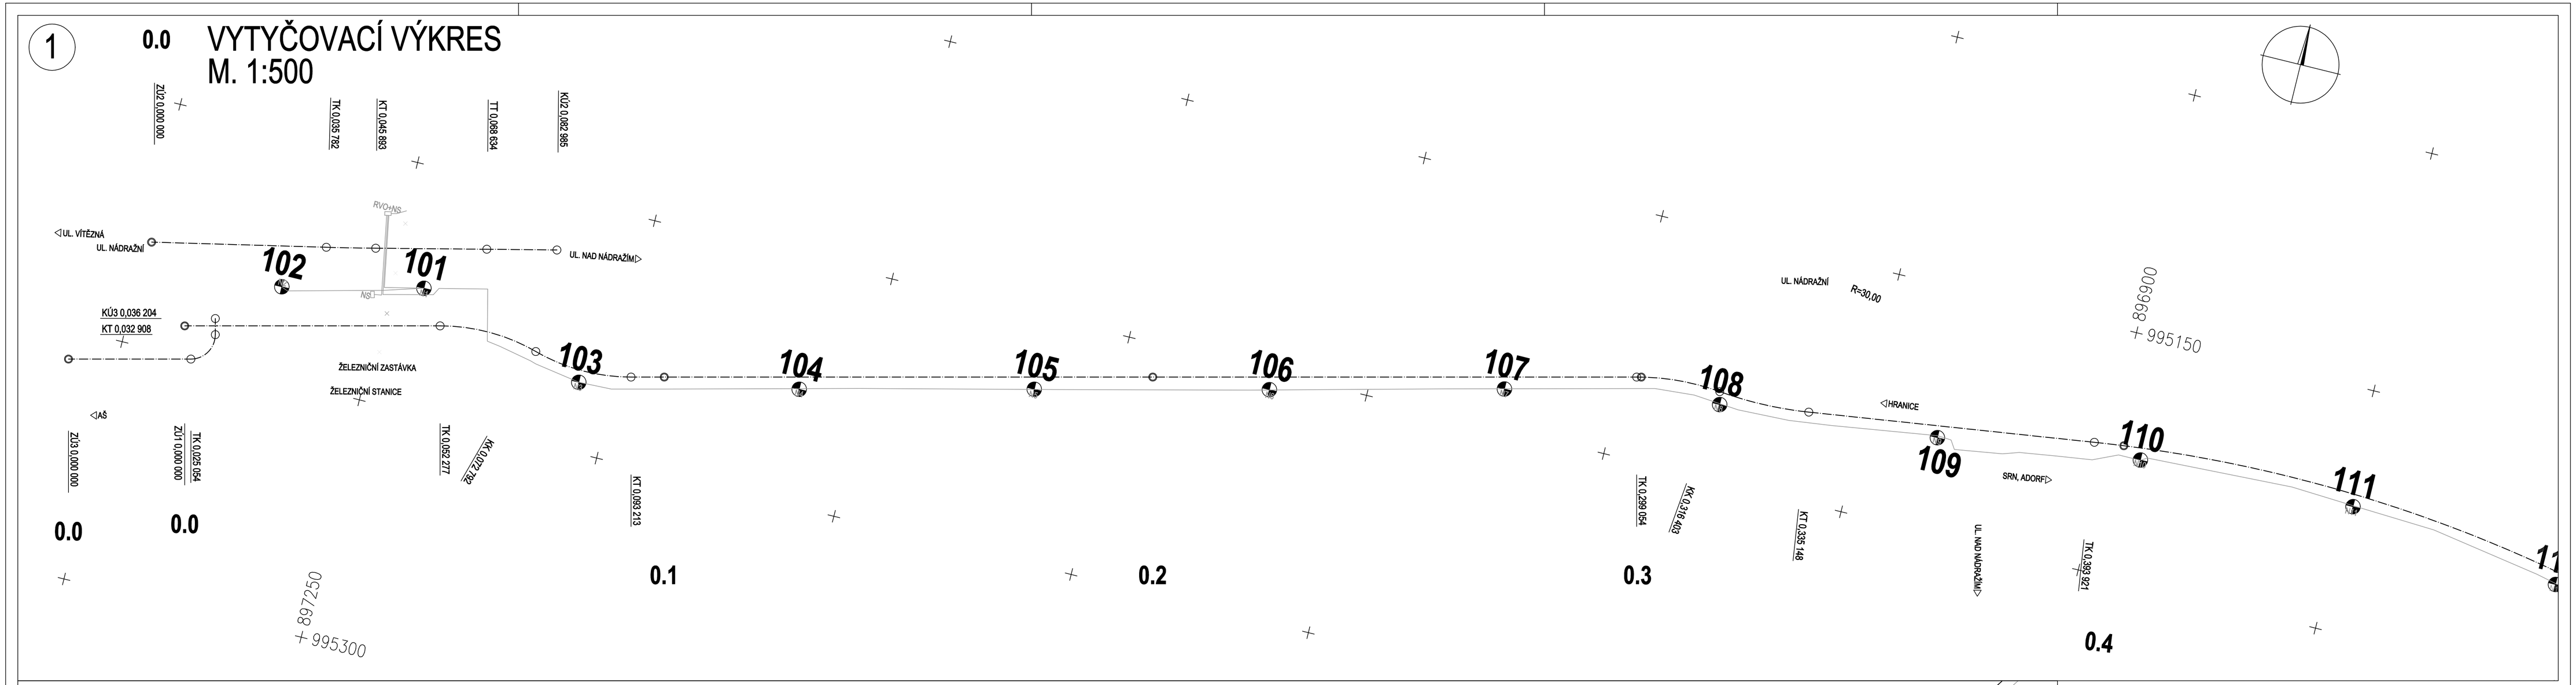

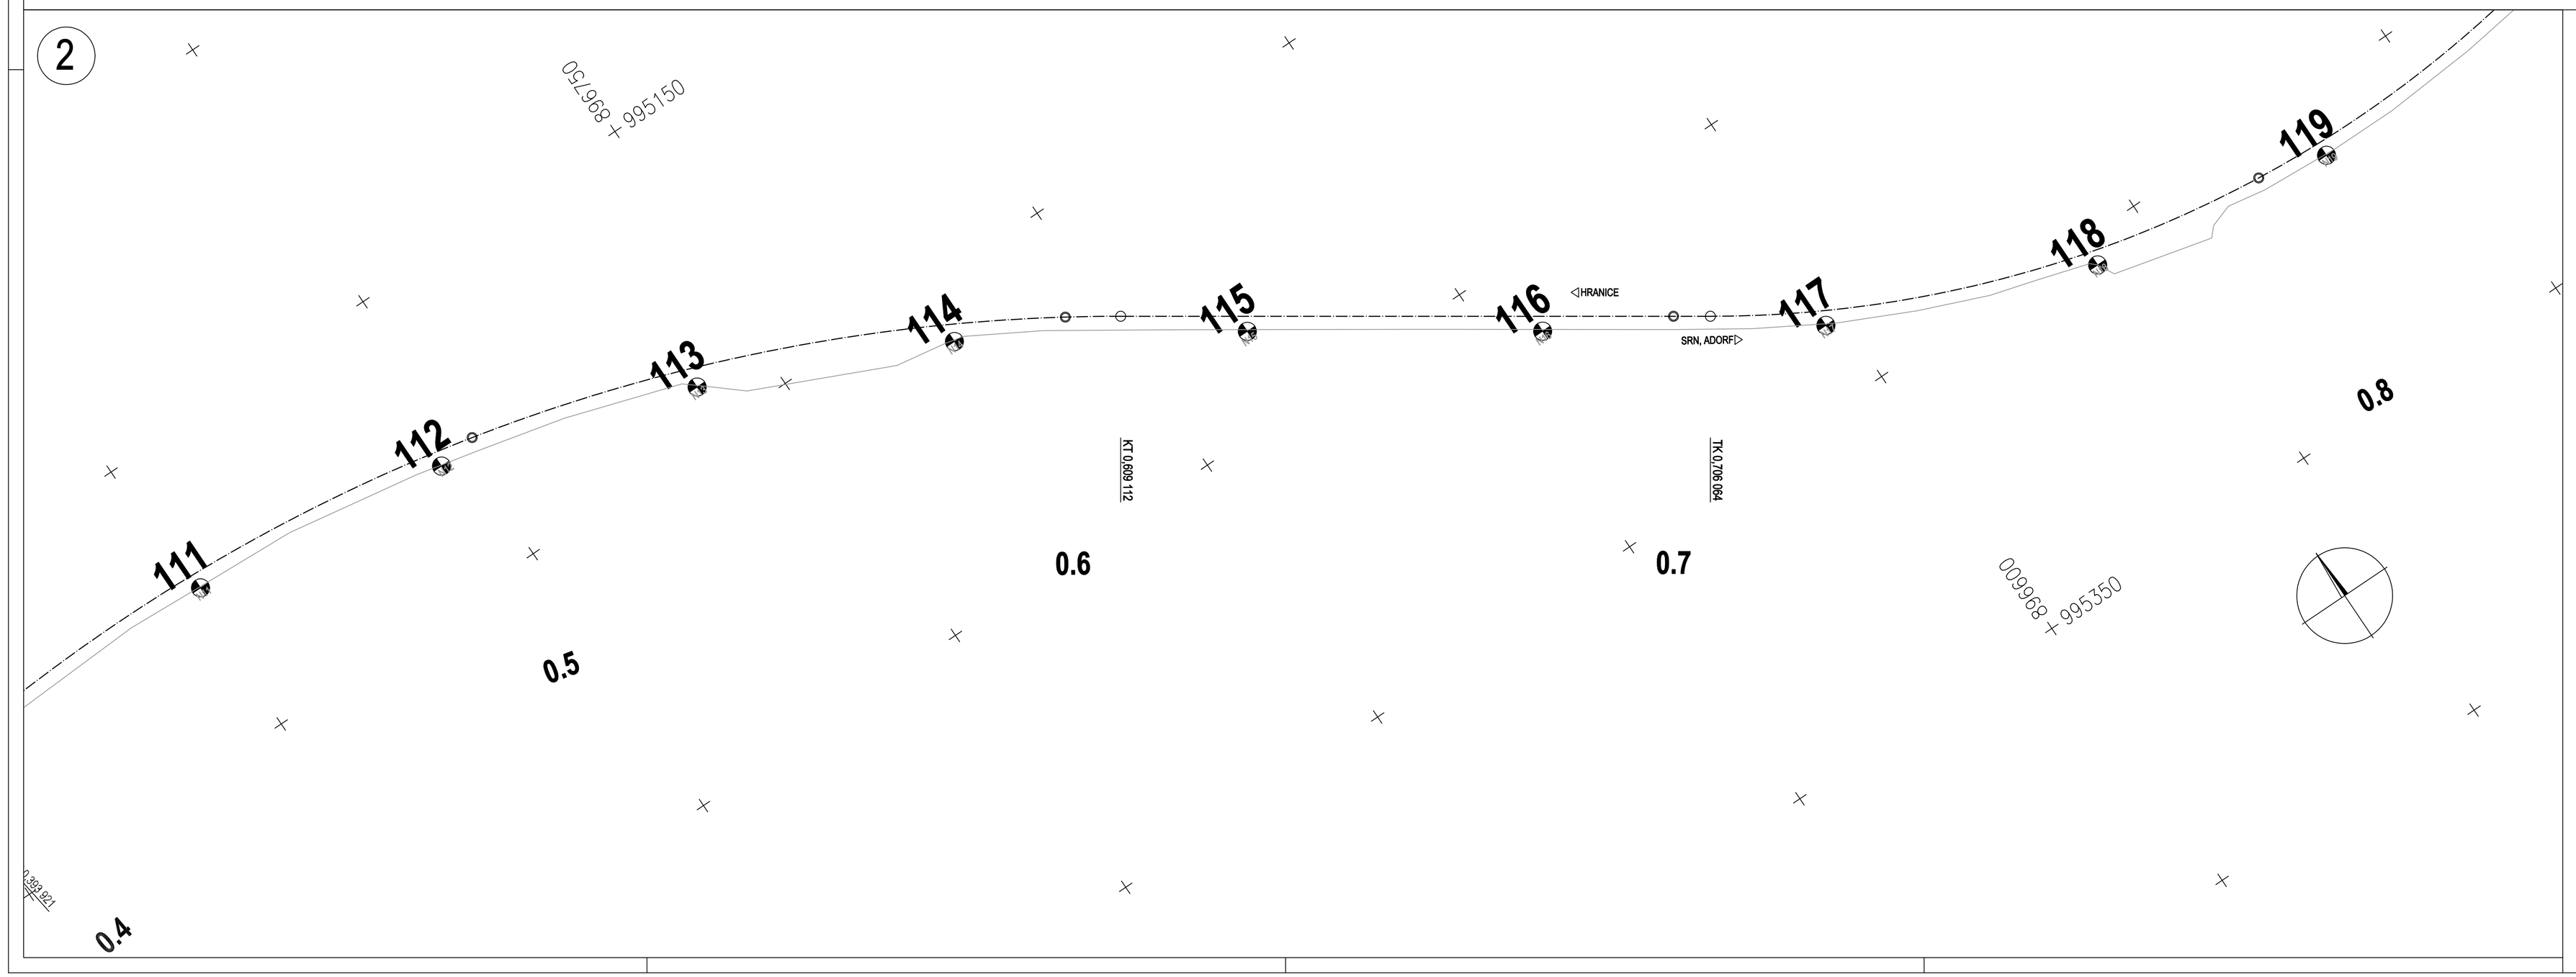

POZNÁMKY:
1.) TATO SITUACE NESLOUŽÍ JAKO VYTYČOVACÍ VÝKRES INŽENÝRSKÝCH SÍTÍ;
PŘED ZAHÁJENÍM VÝKOPOVÝCH PRACÍ JE NUTNO ZAJISTIT VYTÝČENÍ SÍTÍ JEJICH SPRÁVCEM

SOUŘ. SYSTÉM : S–JTSK
VÝŠK. SYSTÉM : B.p.v.

Vypracoval: ING.MARTIN ŠTECHER	Zodp. projektant: ING.MARTIN ŠTECHER	HIP:	Techn. kontrola:	Zhotovitel: Ing.Martin Štecher IČO 73716065 DIČ CZ7602181840 Modřiny 232 352 01 AŠ tel. 777 773 709 stechy@seznam.cz
podpis:	podpis:	podpis:	podpis:	
Obec, k.ú.: Hranice, Hranice u Aše		Kraj: KARLOVARSKÝ		
Objednatel: Město Hranice, U Pošty 182, 351 24 Hranice				
Zakázka: CYKLOSTEZKA HRANICE-ADORF SO 401 - VEŘEJNÉ OSVĚTLENÍ				Č. zakázky: 2024–13
				Datum: 07/2024
				Formát: 5x2xA4
				Měřítko: 1:500
				Stupeň PD: PDPS
Název přílohy: VYTYČOVACÍ VÝKRES - ČÁST 1				Číslo přílohy: D.1.4.5
				Soupravo: