

Váš dopis zn.
Ze dne 27.1.2021
Naše zn. 1819/2022-SŽ-OŘ UNL-OPS/JS
Listů/příloh 1/1

Ing. Martin Štecher
Mokřiny 232
352 01 Aš

Vyřizuje Jana Sonnenbergová
Telefon
Mobil +420 722 984 620
E-mail sonnenbergova@spravazeleznic.cz

Datum 7. února 2022

Věc: Vyjádření k existenci sítí Správy železnic, státní organizace
Oblastního ředitelství Ústí nad Labem

Název stavby: **„Cyklostezka Hranice-Adorf“**

V prostoru předloženého zájmového území se **nenachází** kabelové trasy, inženýrské sítě, technická zařízení a telekomunikační vedení ve správě Správy železnic, státní organizace, Oblastní ředitelství Ústí nad Labem a **nedojde** ke styku se sítí elektronických komunikací ve správě ČD – Telematika a.s..

V případě provádění jakýchkoliv staveb v ochranném pásmu dráhy, či obvodu dráhy je třeba postupovat dle zákona o drahách č. 266/1994 Sb., ve znění pozdějších předpisů, a požádat Drážní úřad o souhlas ke zřízení stavby a Správu železnic, OŘ UNL o vydání souhrnného stanoviska za Správu železnic, státní organizace, Oblastní ředitelství Ústí nad Labem. Při zpracování této žádosti je nutno postupovat dle odkazu uvedeného na:

<https://www.spravazeleznic.cz/orunl/ochranne-pasmo-drahy>

O vydání souhrnného stanoviska je třeba požádat Správu železnic, státní organizace, Oblastní ředitelství Ústí nad Labem i v případě, že stavba se nebude nacházet v obvodu dráhy ani ochranném pásmu dráhy, ale pozemek v právu hospodařit pro Správu železnic, státní organizaci bude pozemkem dotčeným či sousedním.

Vyjádření k existenci sítí Správy železnic, státní organizace, Oblastní ředitelství Ústí nad Labem je platné do 2 let od data vydání.


Pro případné další jednání k výše uvedené věci bychom Vás rádi požádali, abyste při předkládání případné další žádosti (dalšího stupně projektové dokumentace atd.), uváděli Naší značku „1819/2022-SŽ-OŘ UNL-OPS/JS“ tohoto vyjádření k existenci sítí, pro rychlejší orientaci k předmětné stavbě.

Vyjádření Správy železnic, OŘ UNL k existenci sítí (technického zařízení), neslouží jako podklad k vydání územního rozhodnutí, stavebního povolení ani pro provádění rekonstrukcí, opravných prací atd., pokud by se jednalo o stavbu v obvodu dráhy, ochranném pásmu dráhy, popř. i mimo ochranné pásmo dráhy a to v případě, že pozemek v právu hospodařit pro Správu železnic, státní organizace by byl pozemkem dotčeným popř. pozemkem sousedním.

Sonnenbergová Jana
oddělení ochranného pásma dráhy
Oblastní ředitelství Ústí nad Labem
 **Správa železnic,**
státní organizace
Oblastní ředitelství Ústí nad Labem
Železničářská 1386/31, 400 03 Ústí n. L.
IČO: 70994234 DIČ: CZ70994234

Přílohy
Příloha 1 – zájmové území

SITUAČNÍ VÝKRES ŠIRŠÍCH VZTAHŮ

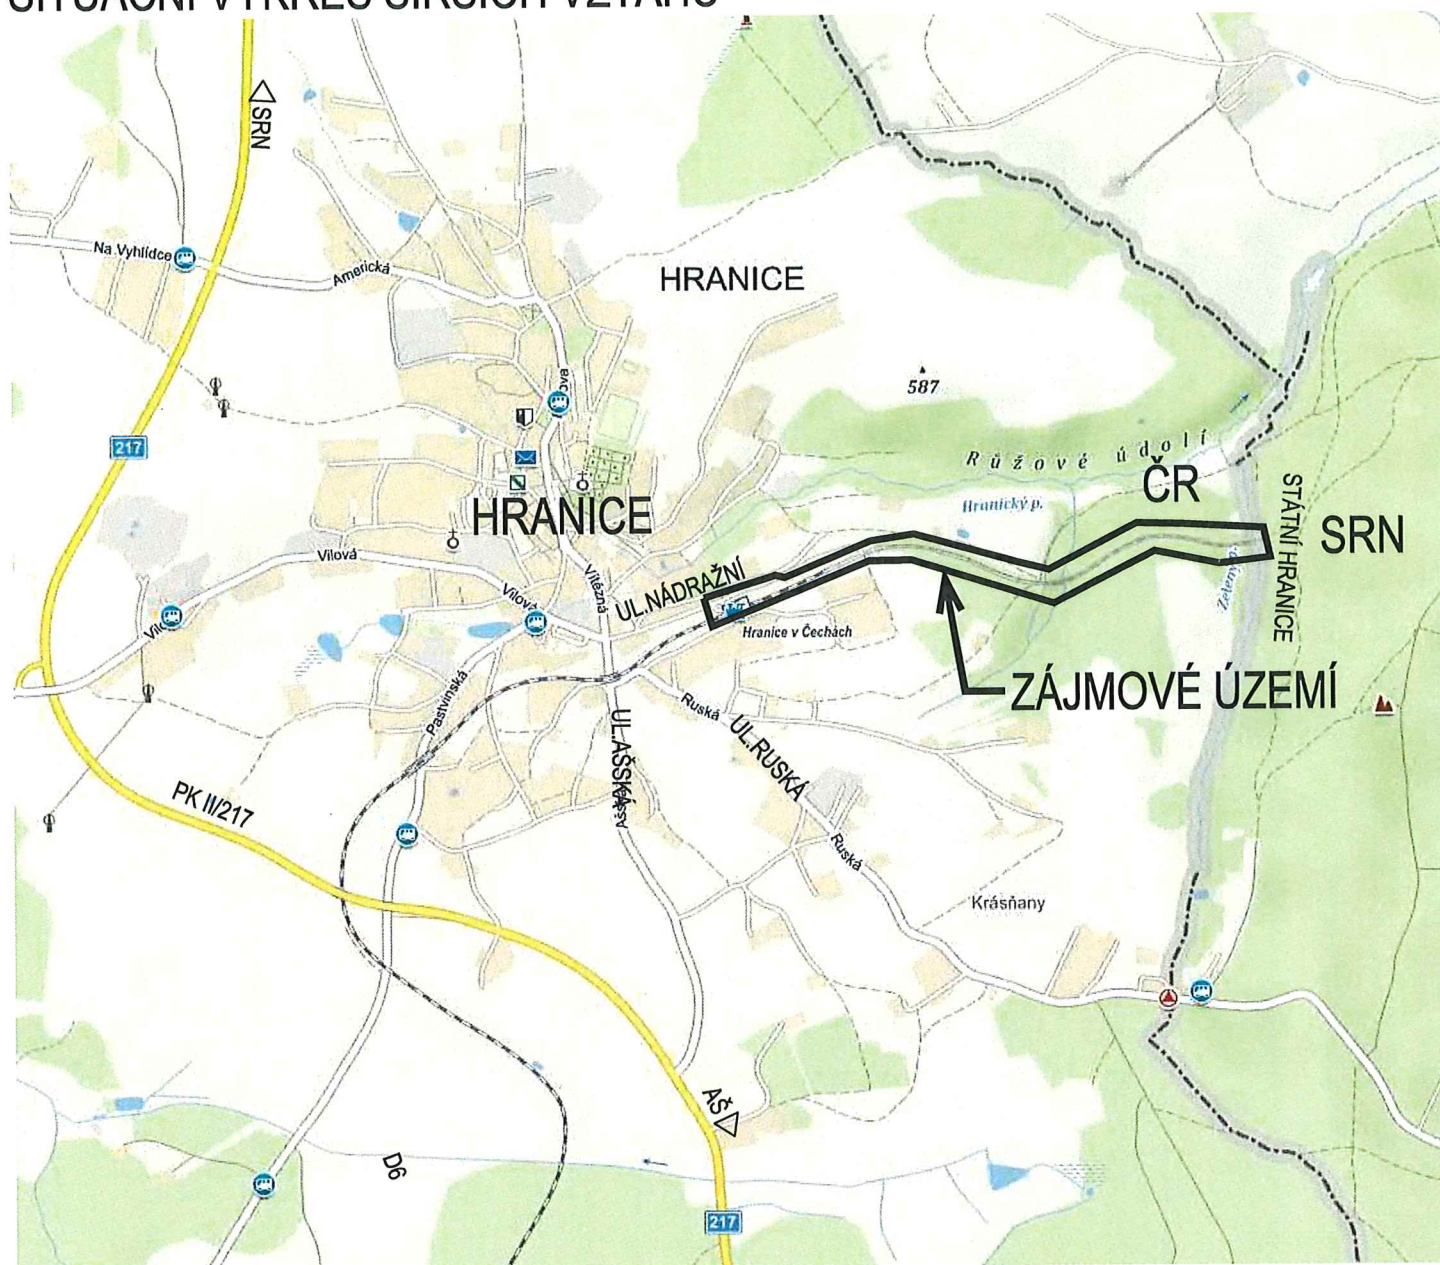

Vypracoval: ING.MARTIN ŠTECHER	Zodp. projektant: ING.MARTIN ŠTECHER	HIP:	Techn. kontrola:	Zhotovitel: Ing.Martin Štecher IČO 73716065 DIČ CZ7602181840 Mokřiny 232 352 01 AŠ tel. 777 773 709 stechy@seznam.cz	
podpis:	podpis:	podpis:	podpis:		
Obec, k.ú.: Hranice, Hranice u Aše		Kraj: KARLOVARSKÝ			
Objednatel: Město Hranice, U Pošty 182, 351 24 Hranice					
Zakázka:					
CYKLOSTEZKA HRANICE-ADORF				Č. zakázky:	2021–12
				Datum:	11/2021
				Formát:	A4
				Měřítko:	
				Stupeň PD:	DÚR,DSP
Název přílohy:				Číslo přílohy:	Souprava:
SITUAČNÍ VÝKRES ŠIRŠÍCH VZTAHŮ				C.1	