




Detail ostění okna

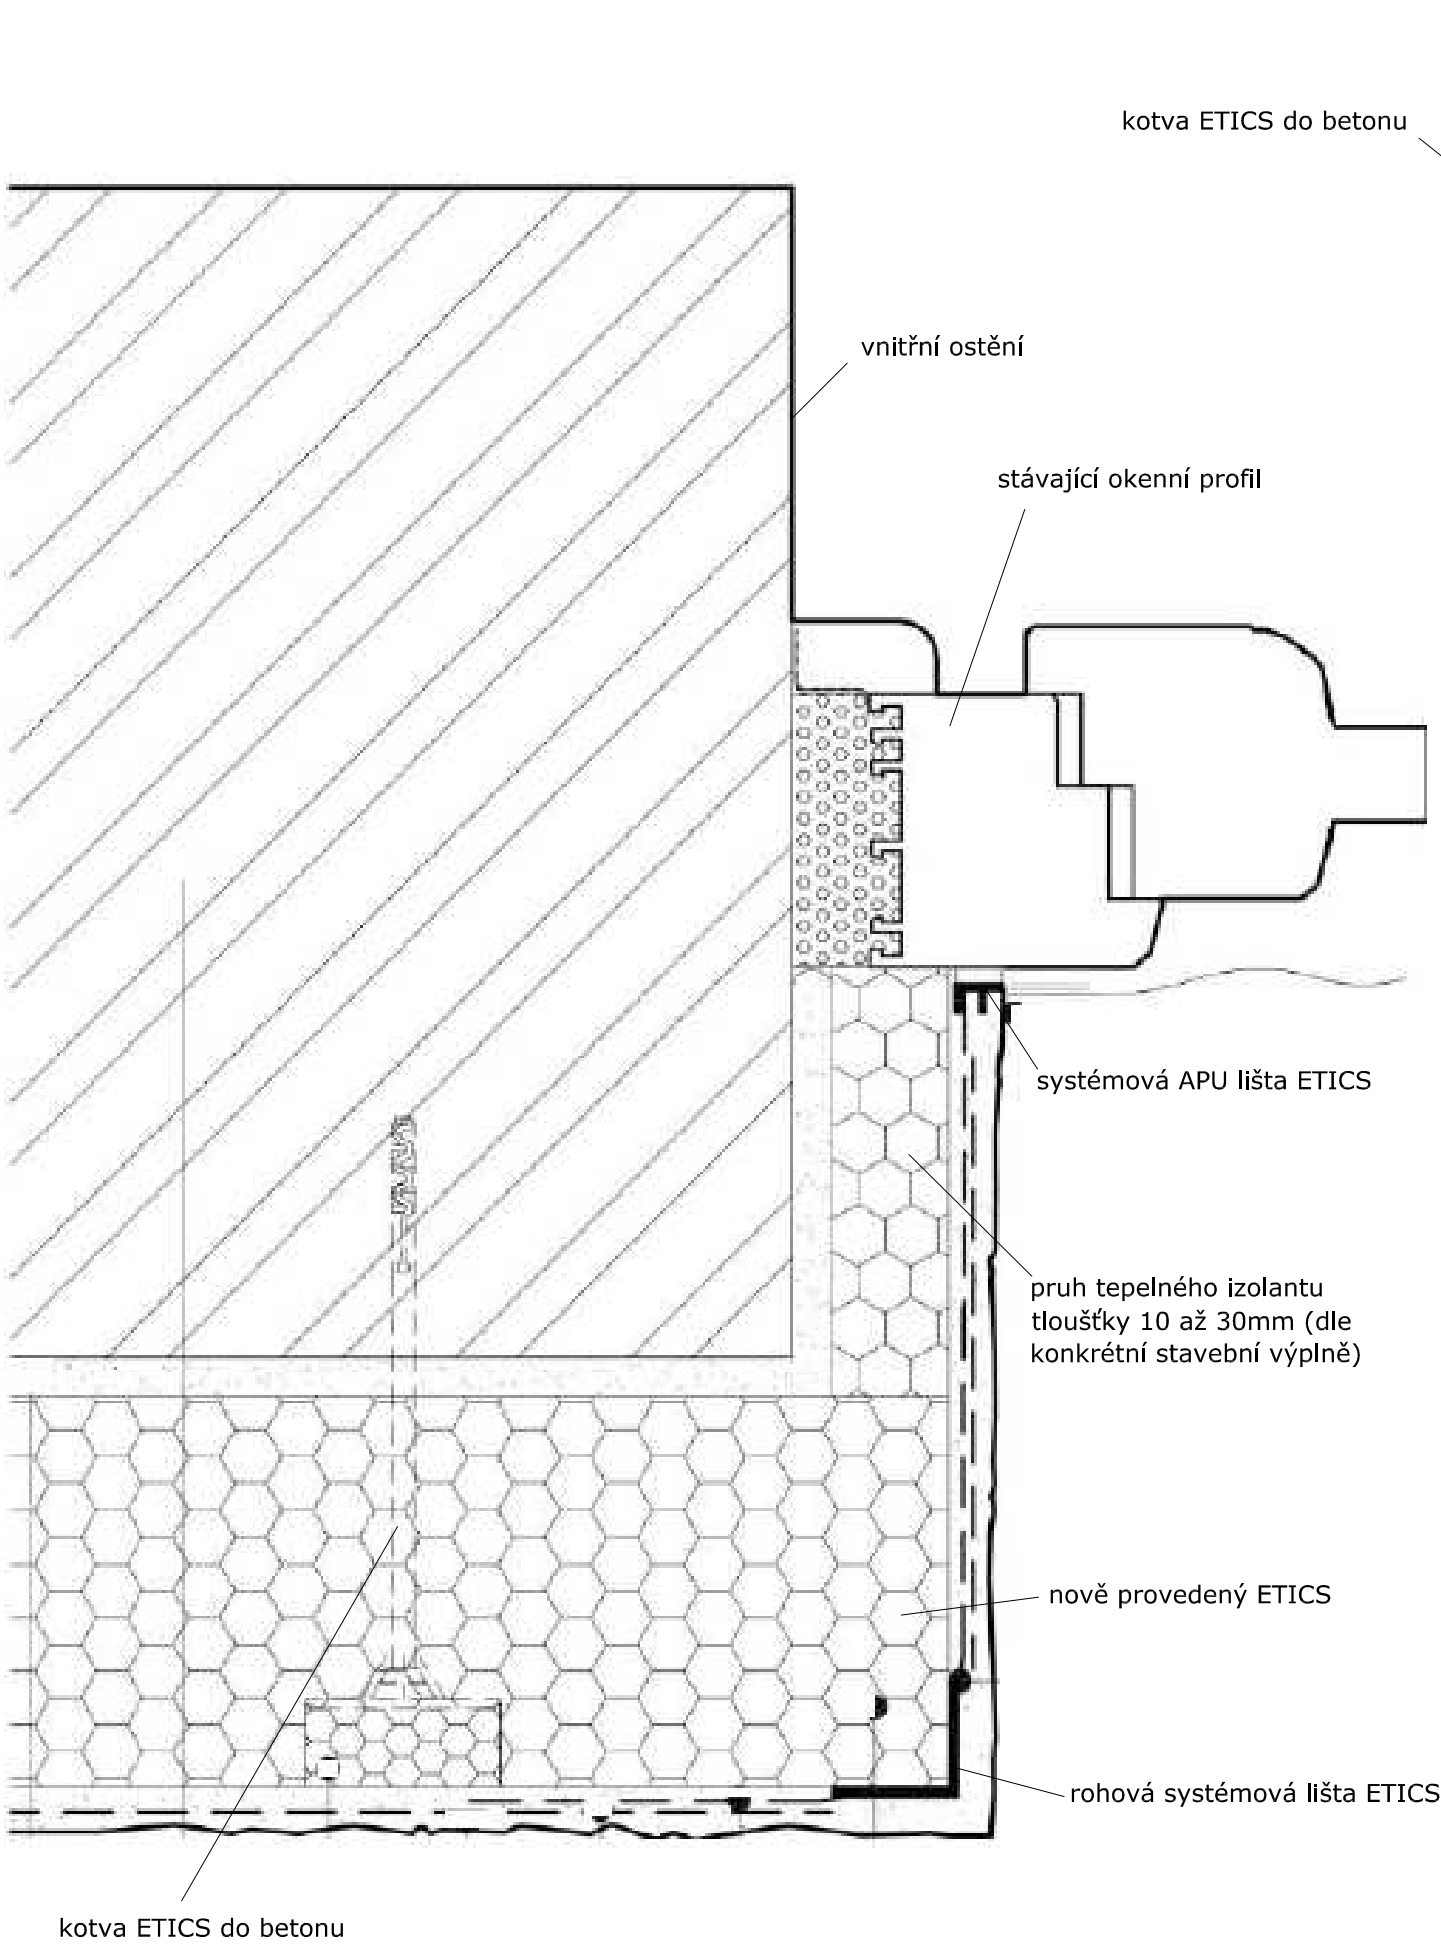

Detail nadpraží okna

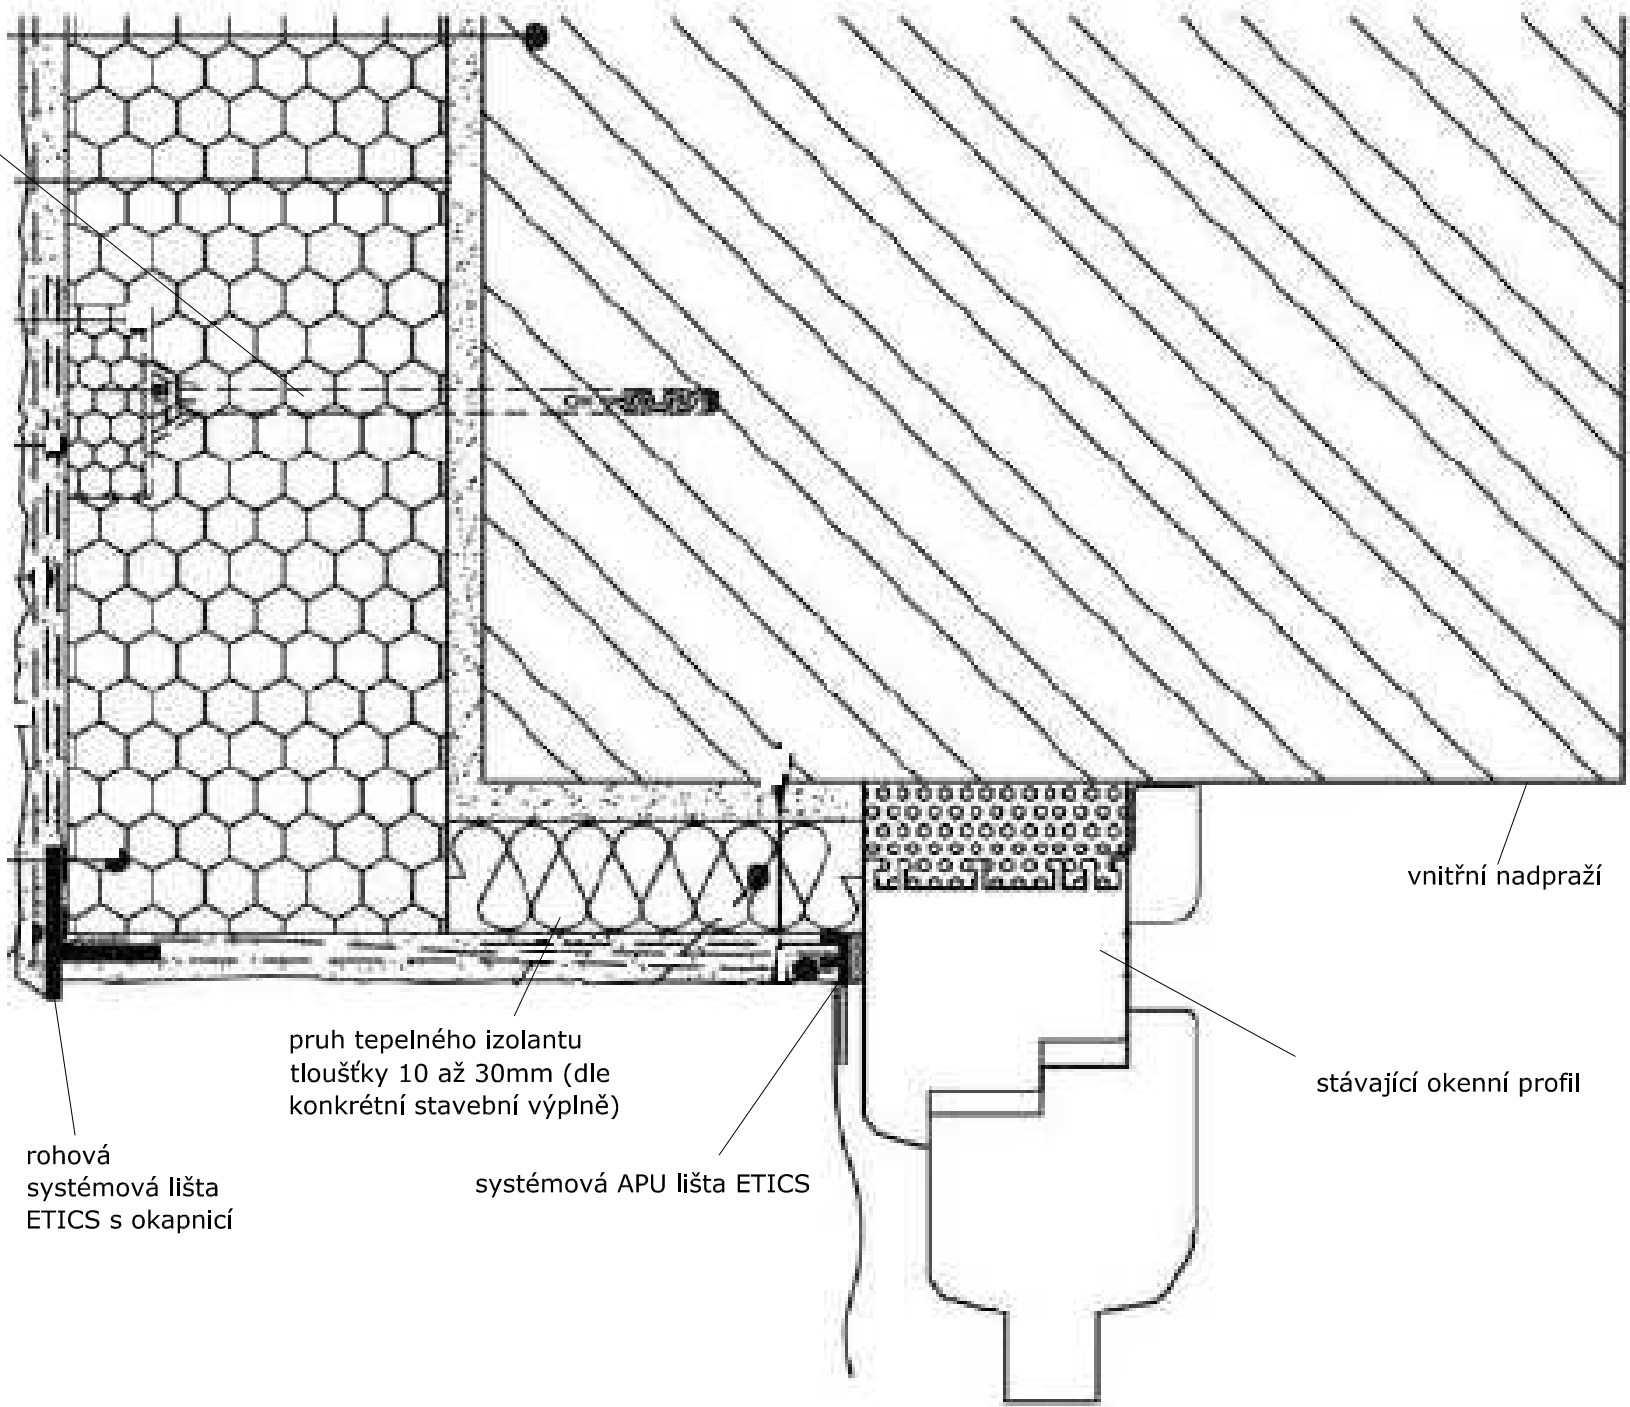

Detail parapet okna

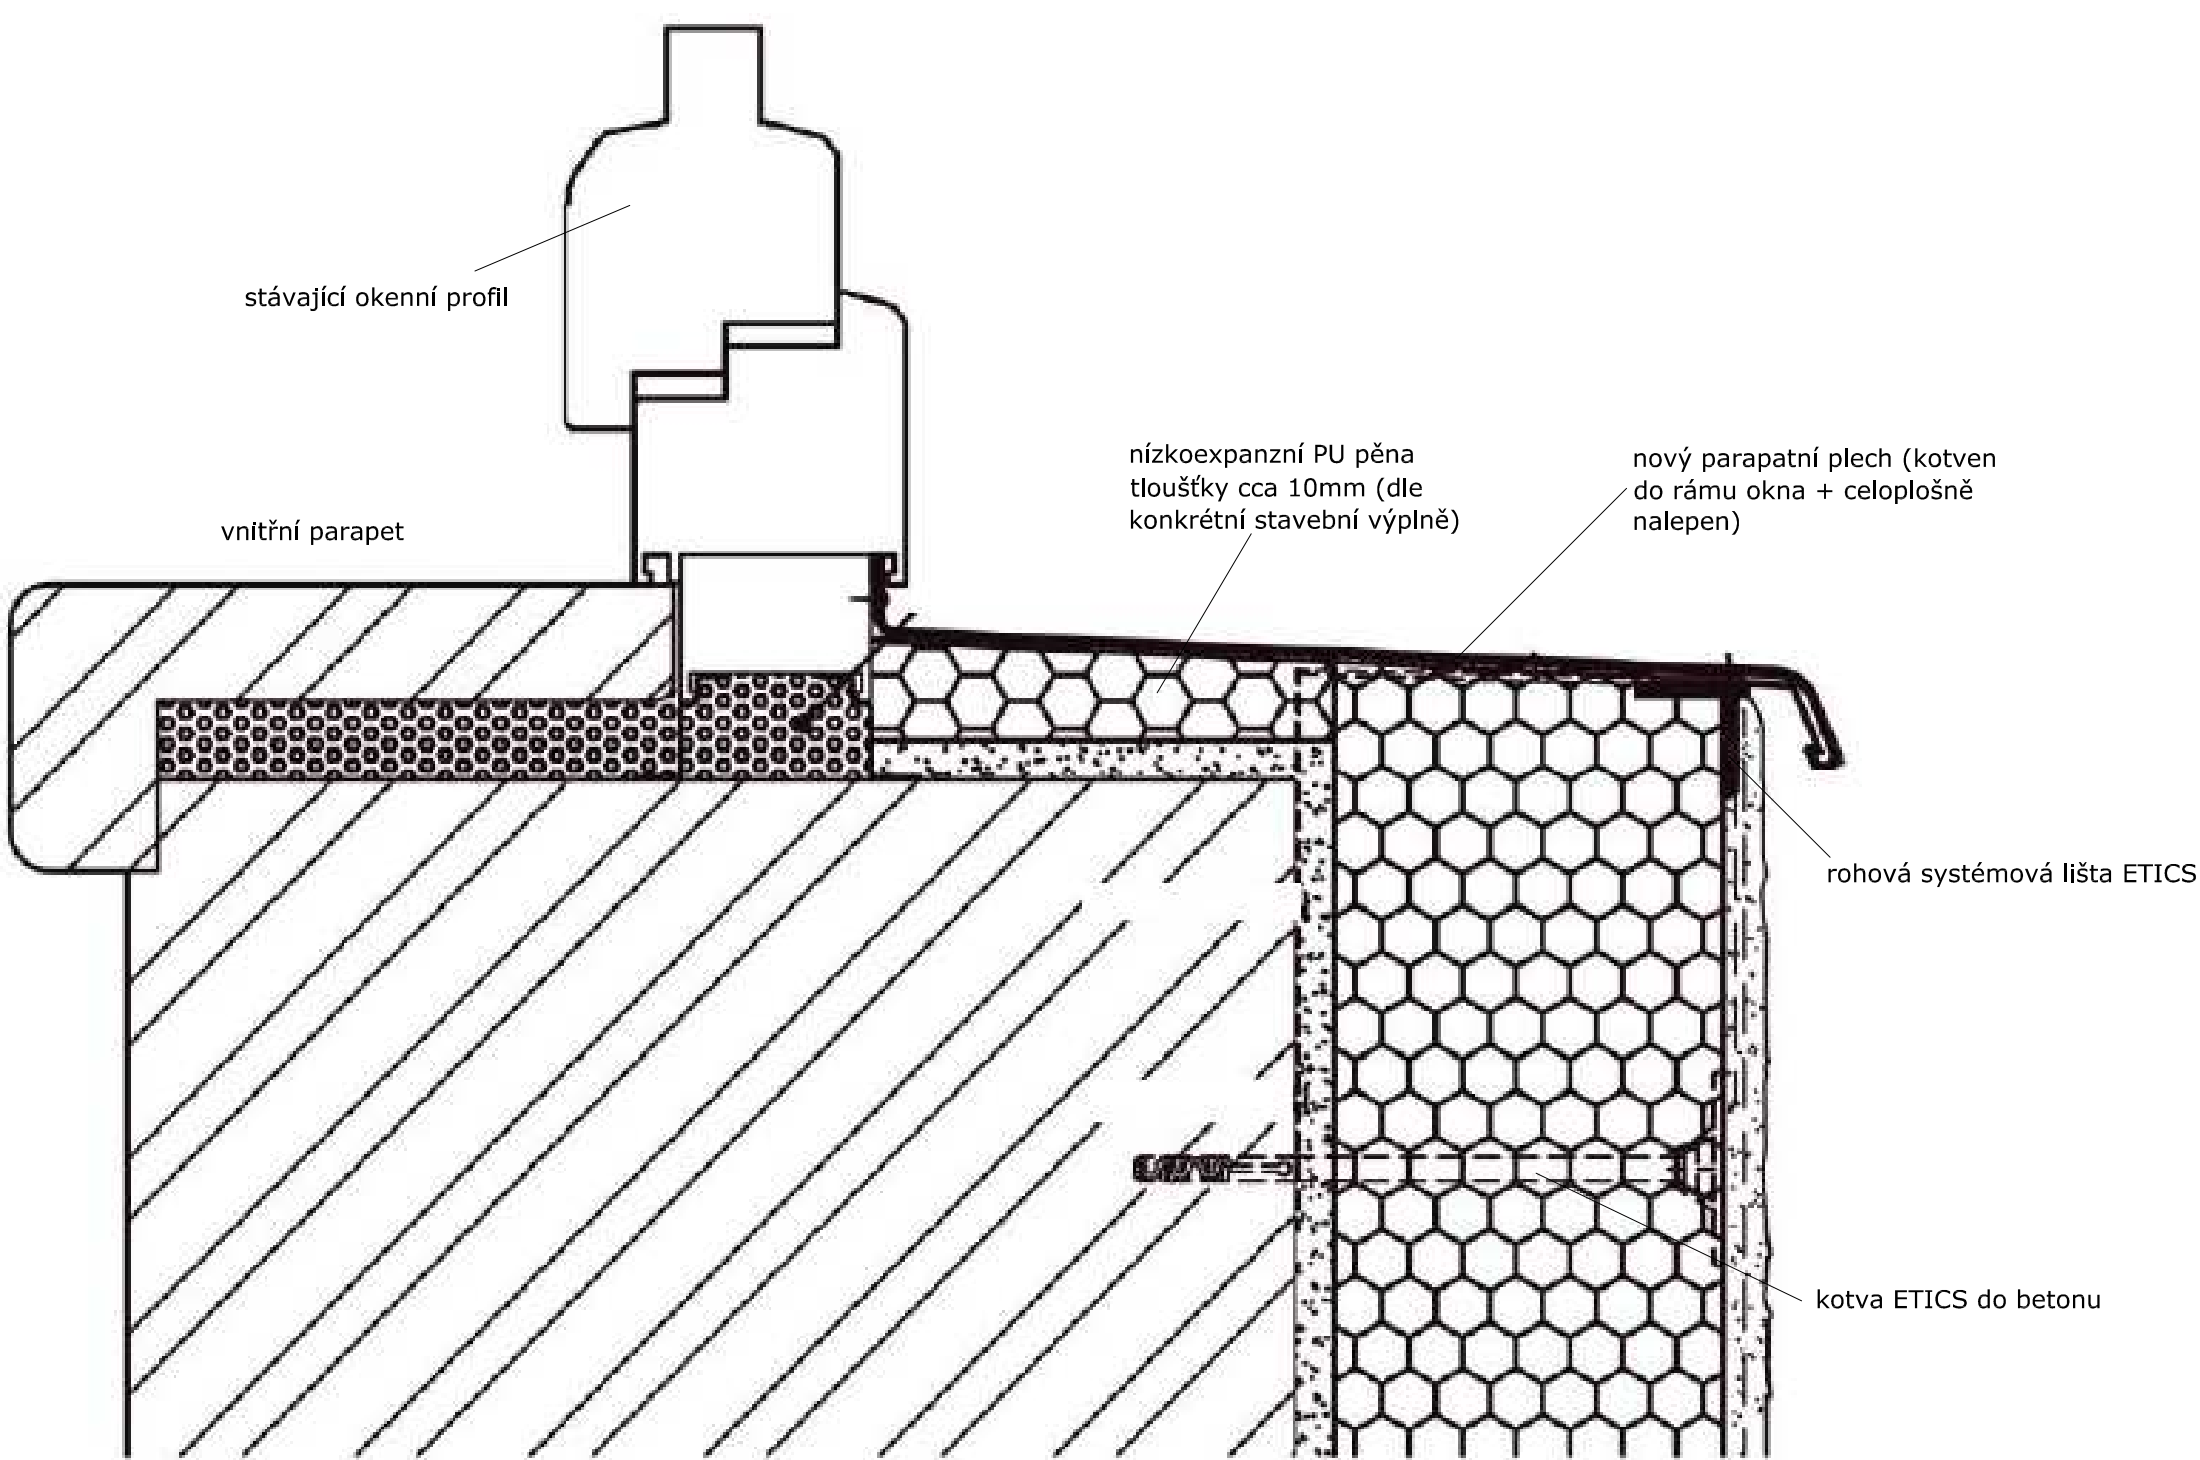

Vypracoval	PENB Servis s.r.o.	Ing. Klícha Jan - autorizovaný inženýr	
Kreslil	PENB Servis s.r.o.	Mobil : 731 937 233, 603 909 194 email : klíchajan@volny.cz	
Vedoucí projektu	Ing. Klícha Jan		
Investor	Společenství vlastníků Karla Čapka 1304 - 1306, Sokolov	č.zakázky	
Stavba Stavební úpravy bytového domu Karla Čapka 1304, 1305, 1306, Sokolov 356 01		Datum	2.2023
		Stupeň	dokumentace pro stavební řízení
		Měřítko	1:3
Předmět	Detaily zateplení oken	Č. výkresu	Č. paré
		D.1.1.2-6	