


Řez objektem

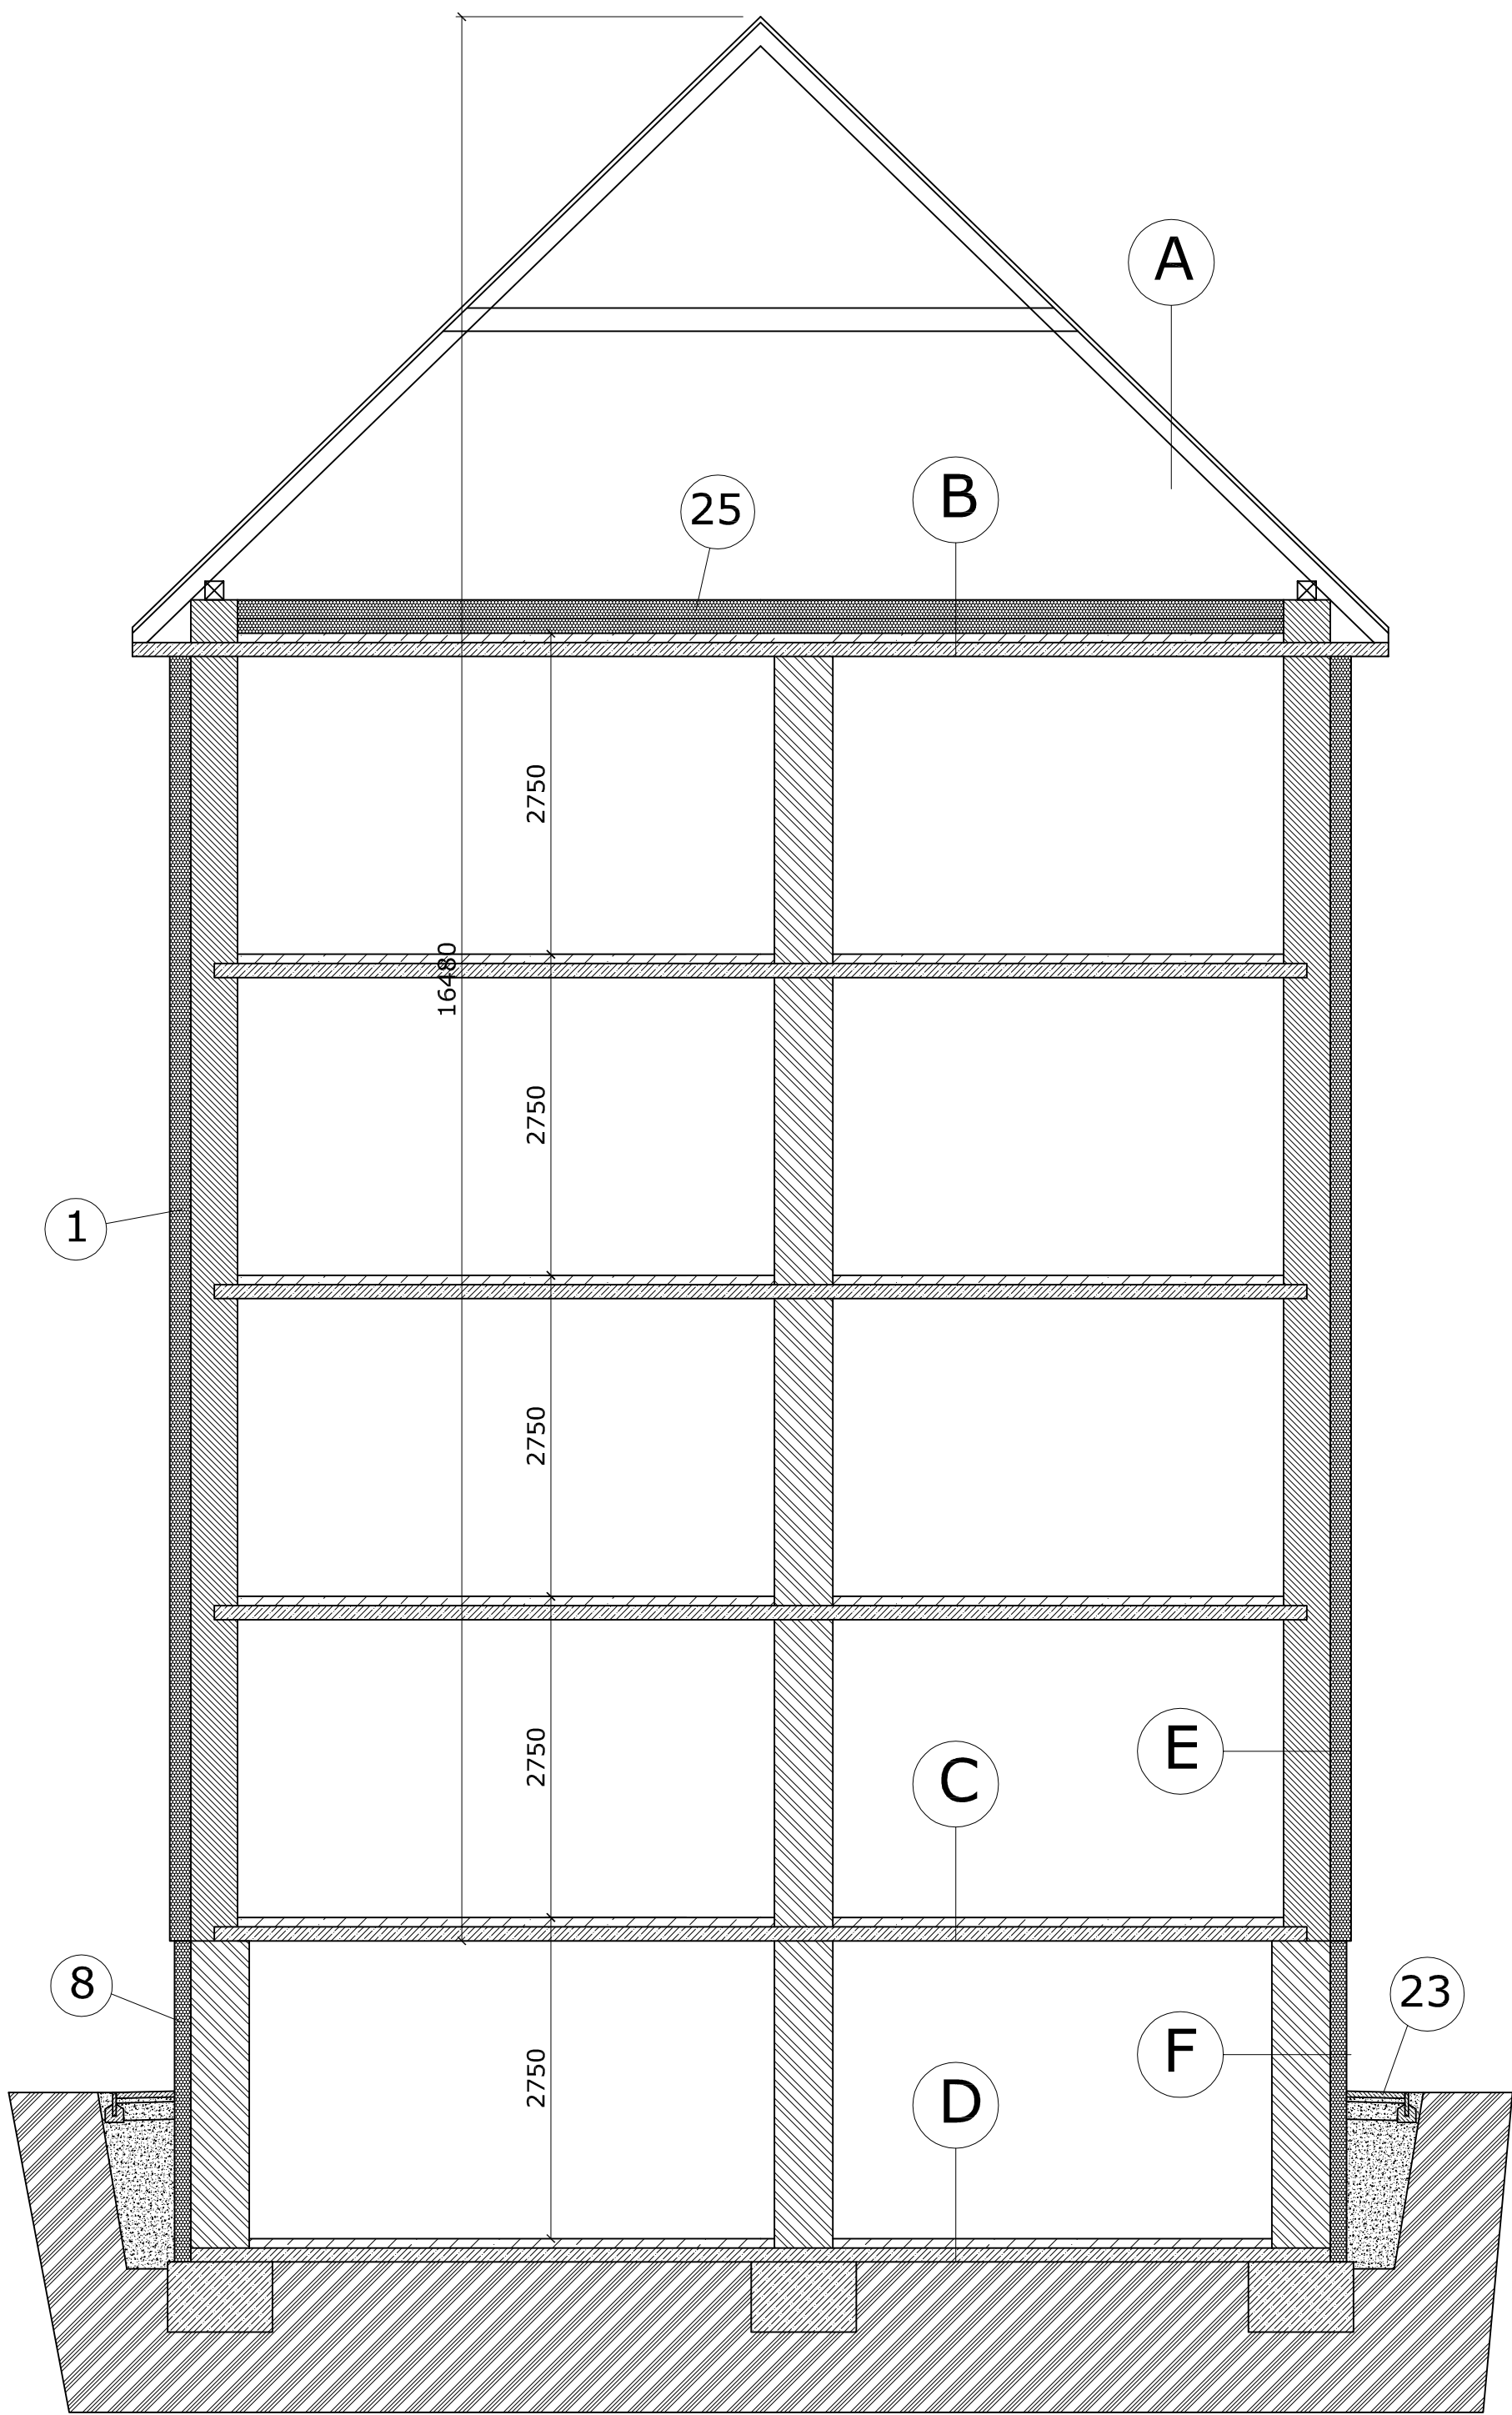

Popisky k výkresům a skladby konstrukcí viz samostatný výkres

Vypracoval	PENB Servis s.r.o	Ing. Kliča Jan - autorizovaný inženýr	
Kreslil	PENB Servis s.r.o	Mobil : 731 937 233, 603 909 194 email : klichajan@volny.cz	
Vedoucí projektu	Ing. Kliča Jan		
Investor	Společenství vlastníků Karla Čapka 1304 - 1306, Sokolov	č.zakázky	
Stavba Stavební úpravy bytového domu Karla Čapka 1304, 1305, 1306, Sokolov 356 01		Datum	2.2023
		Stupeň	dokumentace pro stavební řízení
		Měřítko	1:100
Předmět Řez objektem		Č. výkresu D.1.1.2-3	Č. paré