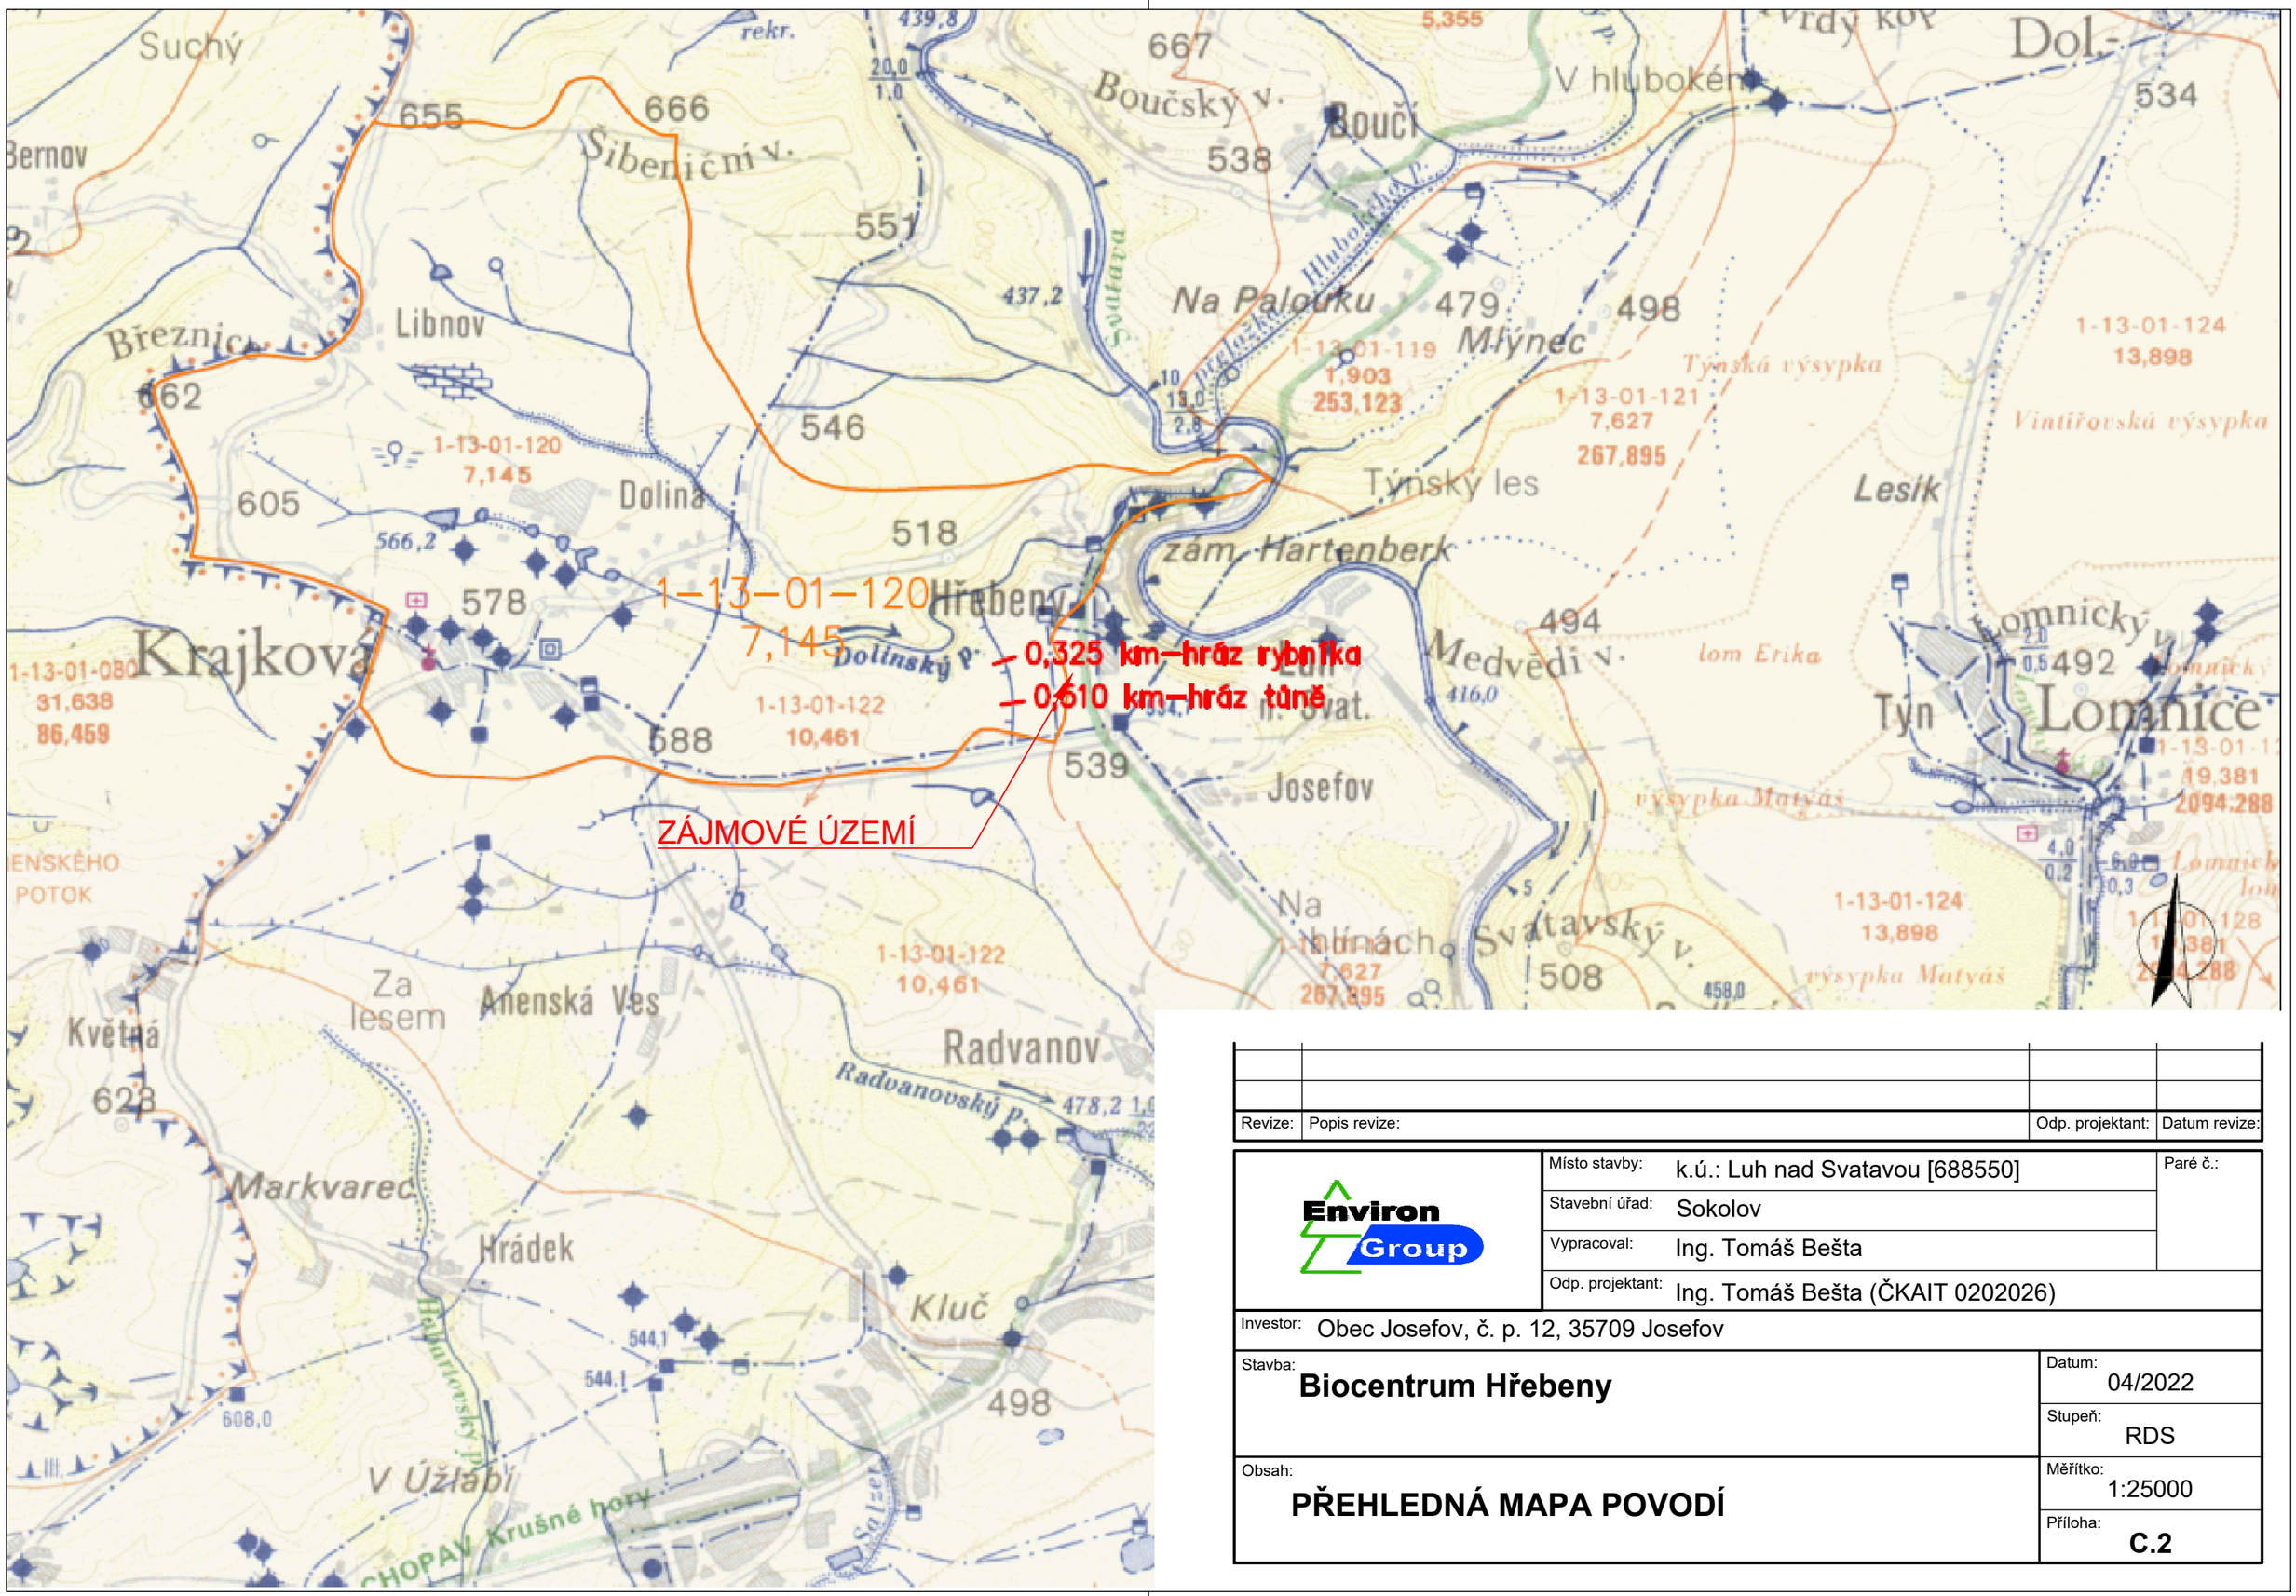

Revize:	Popis revize:	Odp. projektant:	Datum revize:

Environ Group	Místo stavby:	k.ú.: Luh nad Svatavou [688550]	Paré č.:
	Stavební úřad:	Sokolov	
	Vypracoval:	Ing. Tomáš Bešta	
	Odp. projektant:	Ing. Tomáš Bešta (ČKAIT 0202026)	
Investor:	Obec Josefov, č. p. 12, 35709 Josefov		
Stavba: **Biocentrum Hřebeny**		Datum: 04/2022	
		Stupeň: RDS	
Obsah: **PŘEHLEDNÁ MAPA POVODÍ**		Měřítko: 1:25000	
		Příloha: **C.2**	