



ŘEZ A-A'

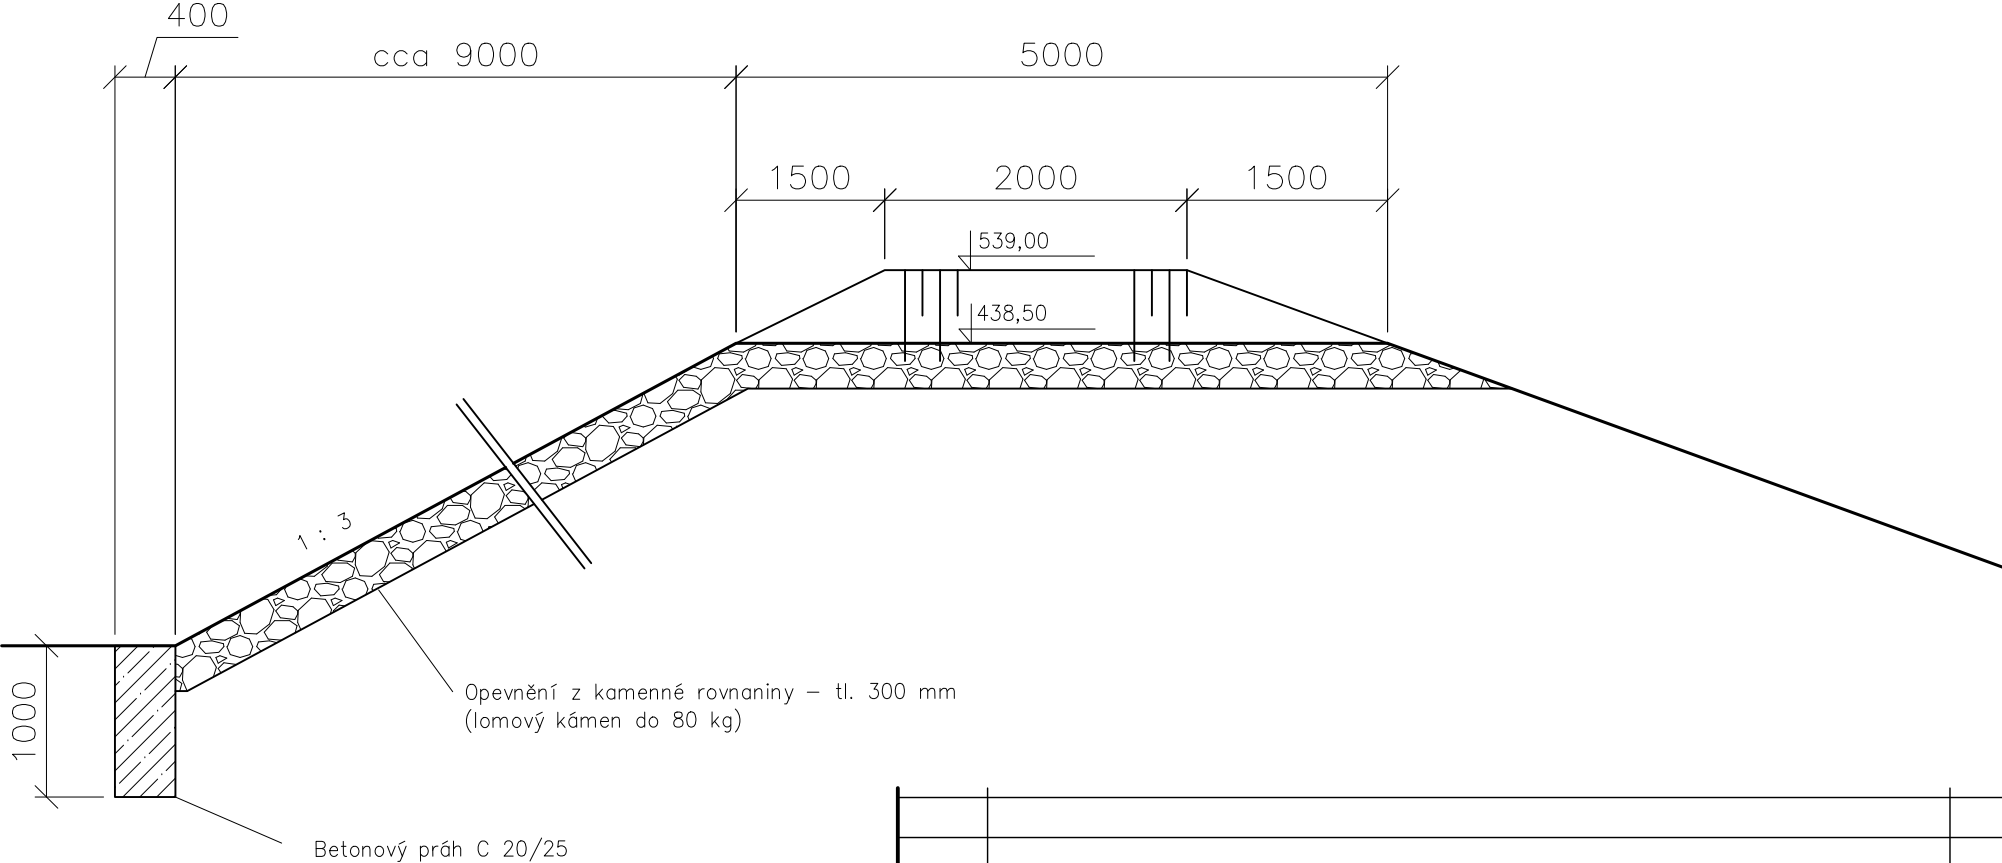

Revize:	Popis revize:	Odp. projektant:	Datum revize:
	Místo stavby:	k.ú.: Luh nad Svatavou [688550]	Paré č.:
	Stavební úřad:	Sokolov	
	Vypracoval:	Ing. Tomáš Bešta	
	Odp. projektant:	Ing. Tomáš Bešta (ČKAIT 0202026)	
Investor: Obec Josefov, č. p. 12, 35709 Josefov			
Stavba:	Biocentrum Hřebený	Datum:	04/2022
		Stupeň:	RDS
Obsah:	PŘELIV TŮNĚ	Měřítko:	1:50
		Příloha:	D.10