

Název rozvaděče: R22

Systém napětí - přívody: 3+PEN, 3x400/230V, 50Hz, TN-C

Systém napětí - vývody: 3+PEN+N+PE, 3x400/230V, 50Hz, TN-C-S

Jmenovitý proud: 25A

Ochrana před nebezpečným dotykovým napětím:

automatickým odpojením od zdroje dle ČSN EN 61140 ed. 3

Typ provedení: Eaton s.r.o., typ BP-U-3S-600/7, oceloplechový zapuštěný pod omítku

Krytí: IP30

Přívody: horem


Vývody: spodem/horem

Rozměry [mm]: ŠxVxH výklenek: 610x735x240

Barva: šedá

<div>ELVOST</div>		<div>projekty elektro návrhy a dodávky osvětlení</div>	<div>nám Krále Jiřího 8, Cheb www.elvost.cz IČO:46862579 e-mail: elvost@seznam.cz</div>	<div>Paré:</div>
<div>Projektant:</div> <div>Ing. Jiří Voráč</div>	<div>Zodpovědný projektant:</div> <div>Ing. Jiří Stehlík</div>		<div>Číslo zakázky:</div> <div>221004</div>	
<div>Stavebník:</div> <div>Město Luby, nám. 5 května 164, 351 37 Luby</div>			<div>Datum:</div> <div>-</div>	
<div>Kraj:</div> <div>Karlovarský</div>	<div>Obec:</div> <div>Luby</div>		<div>Měřítko:</div> <div>-</div>	
<div>Akce:</div> <div>MÚ Luby boční vstup a vestavba výtahu nám. 5 května, p.č. 164, 351 37 Luby, st.p.č. 197 v k.ú. Luby I</div>			<div>Stupeň:</div> <div>DPS</div>	
<div>Část:</div> <div>D.1.4e Silnoprůdová elektrotechnika</div>			<div>Číslo výkresu:</div> <div>D.1.4e.8.6</div>	
<div>Obsah:</div> <div>Schéma zapojení R22</div>				

3NPE, AC, 400/230V TN-C-S - 25A

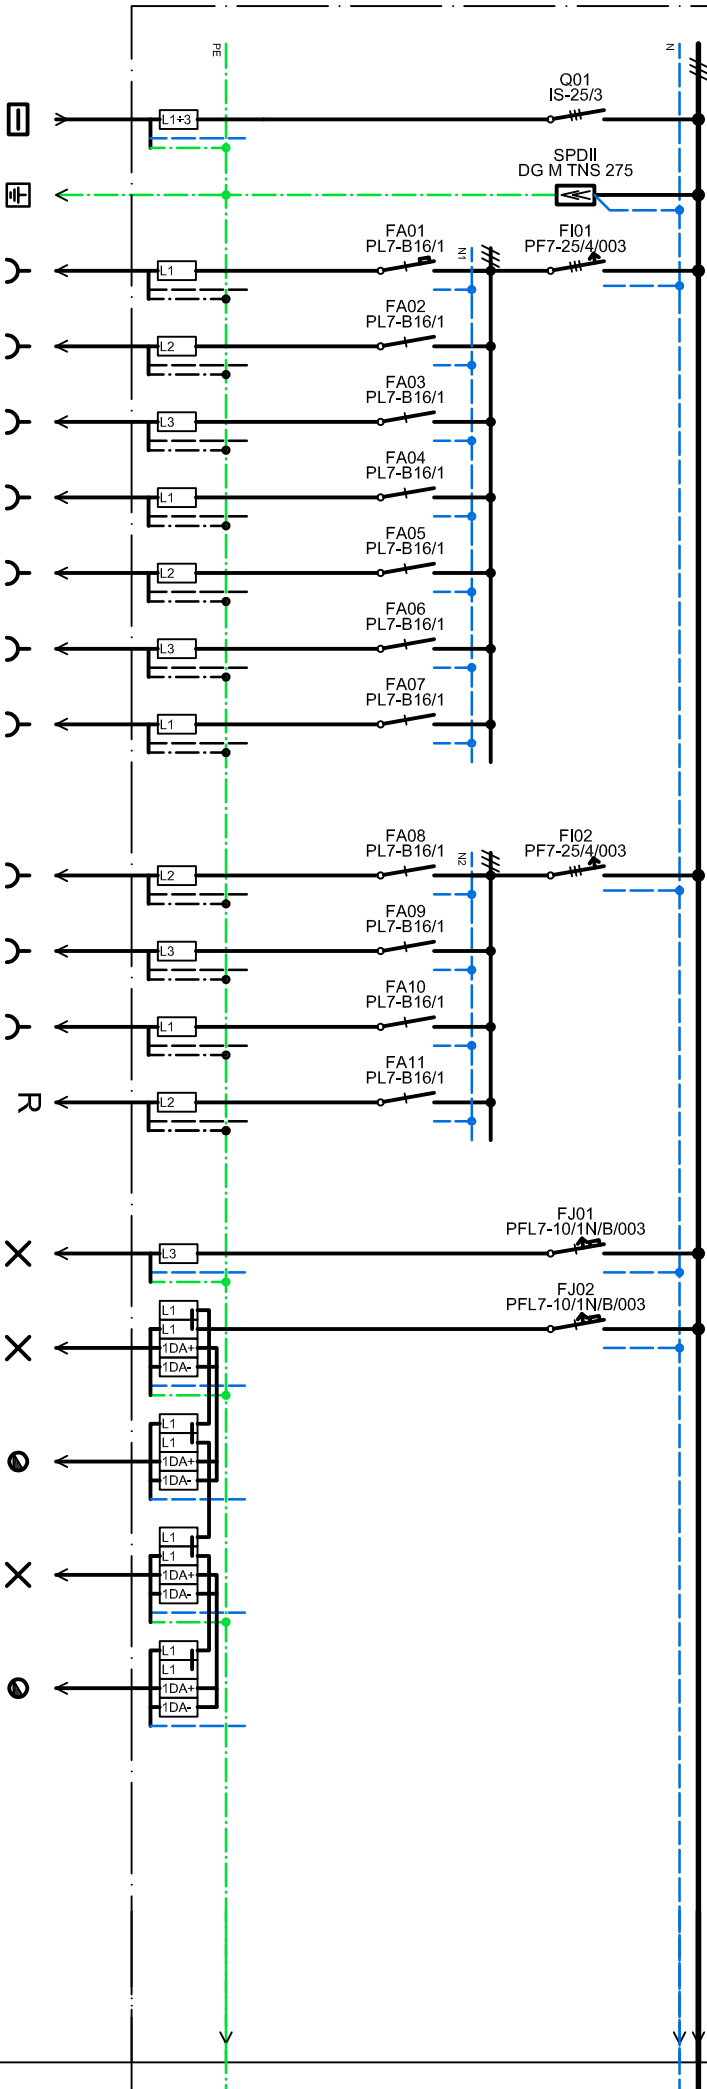


číslo obvodu	RE,1	-	1	2	3	4	5	6	7		8	9	10	11		12	13	14	15	16		
typ kabelu	PRAFIasafe X-J 5x6 B2astidiat	10	PRAFIasafe X-J 3x2,5 B2astidiat	PRAFIasafe X-J 3x2,5 B2astidiat	PRAFIasafe X-J 3x2,5 B2astidiat	PRAFIasafe X-J 3x2,5 B2astidiat	PRAFIasafe X-J 3x2,5 B2astidiat	PRAFIasafe X-J 3x2,5 B2astidiat	PRAFIasafe X-J 3x2,5 B2astidiat	PRAFIasafe X-J 3x2,5 B2astidiat	PRAFIasafe X-J 3x2,5 B2astidiat	PRAFIasafe X-J 3x2,5 B2astidiat	PRAFIasafe X-J 3x2,5 B2astidiat	PRAFIasafe X-J 3x1,5 B2astidiat	PRAFIasafe X-J 5x1,5 B2astidiat	PRAFIasafe X-J 5x1,5 B2astidiat	PRAFIasafe X-J 5x1,5 B2astidiat	PRAFIasafe X-J 5x1,5 B2astidiat	PRAFIasafe X-J 5x1,5 B2astidiat	PRAFIasafe X-J 5x1,5 B2astidiat		
místnost	-	-	2.06	2.06	2.06	2.06	2.06	2.06	2.06	2.06	2.08	2.08	2.07	-	2.06, 2.07	2.06	2.06	2.06	2.06	2.06		
Přívod/Vývod	přívod z RH	MET	kábovar		bar				projektor				rezerva			d	d	e	e			

ELVOST

nám. Krále Jiřího z Poděbrad 509/8, 350 02 Cheb
email: elvost@seznam.cz
www.elvost.cz

AKCE: MÚ Lubý boční vstup a vestavba výtahu
VÝKRES: Schéma zapojení R22

Vypracoval: Ing. Jiří Voráč	Líst č.:	2
Stupeň: DPS	Počet listů:	3
Datum zpracování: 05/2024	Datum změny:	-
		D.1.4e.8.6

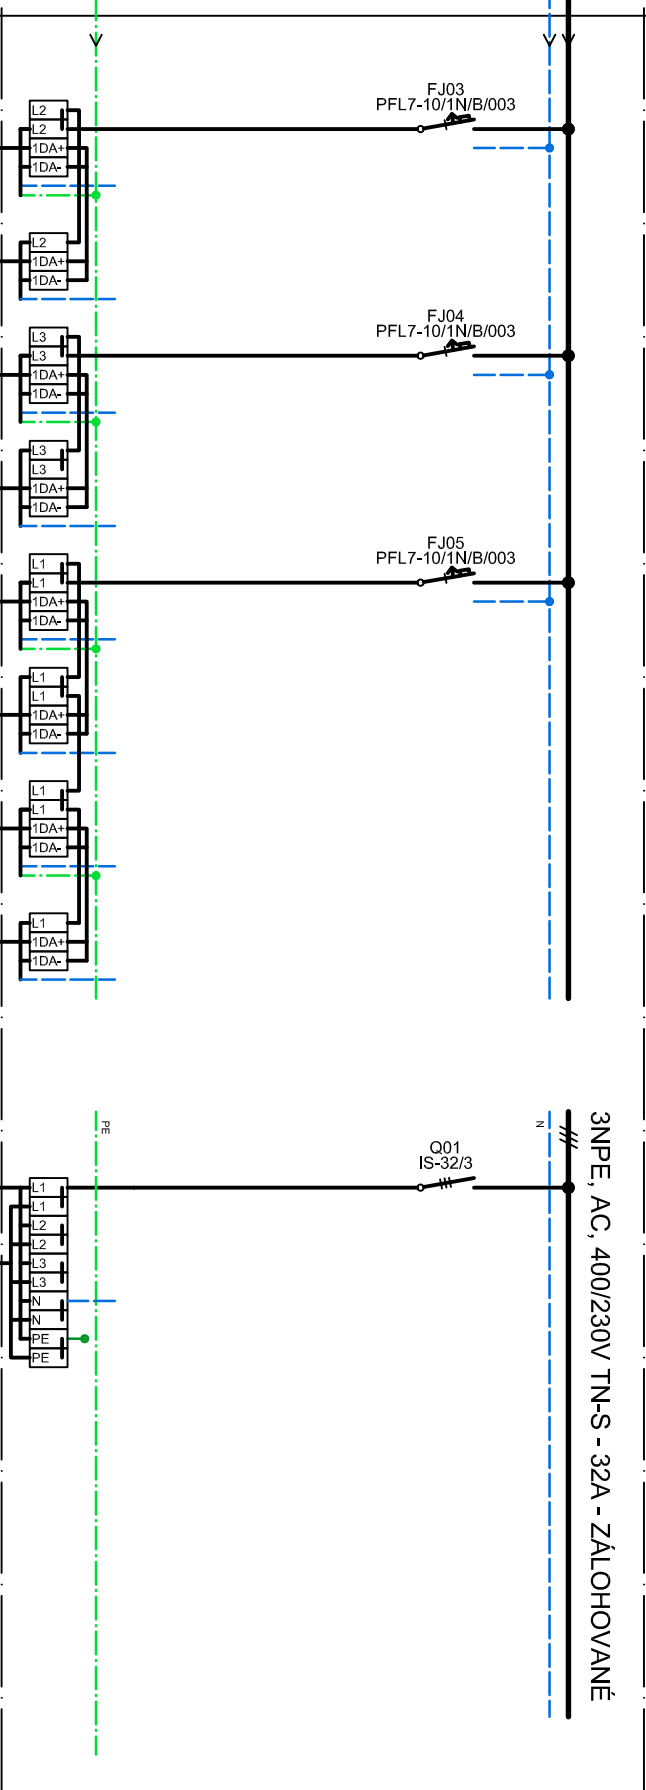

17	18	19	20	21	22	23	24												
PRAFlasafe X-J 5x1,5 B2as1d1a1	PRAFlasafe X-J 5x1,5 B2as1d1a1	PRAFlasafe X-J 5x1,5 B2as1d1a1	PRAFlasafe X-J 5x1,5 B2as1d1a1	PRAFlasafe X-J 5x1,5 B2as1d1a1	PRAFlasafe X-J 5x1,5 B2as1d1a1	PRAFlasafe X-J 5x1,5 B2as1d1a1	PRAFlasafe X-J 5x1,5 B2as1d1a1												
2,08	2,08	2,08	2,08	2,08	2,08	2,08	2,08												
h	h	l	l	k	k	l	l												